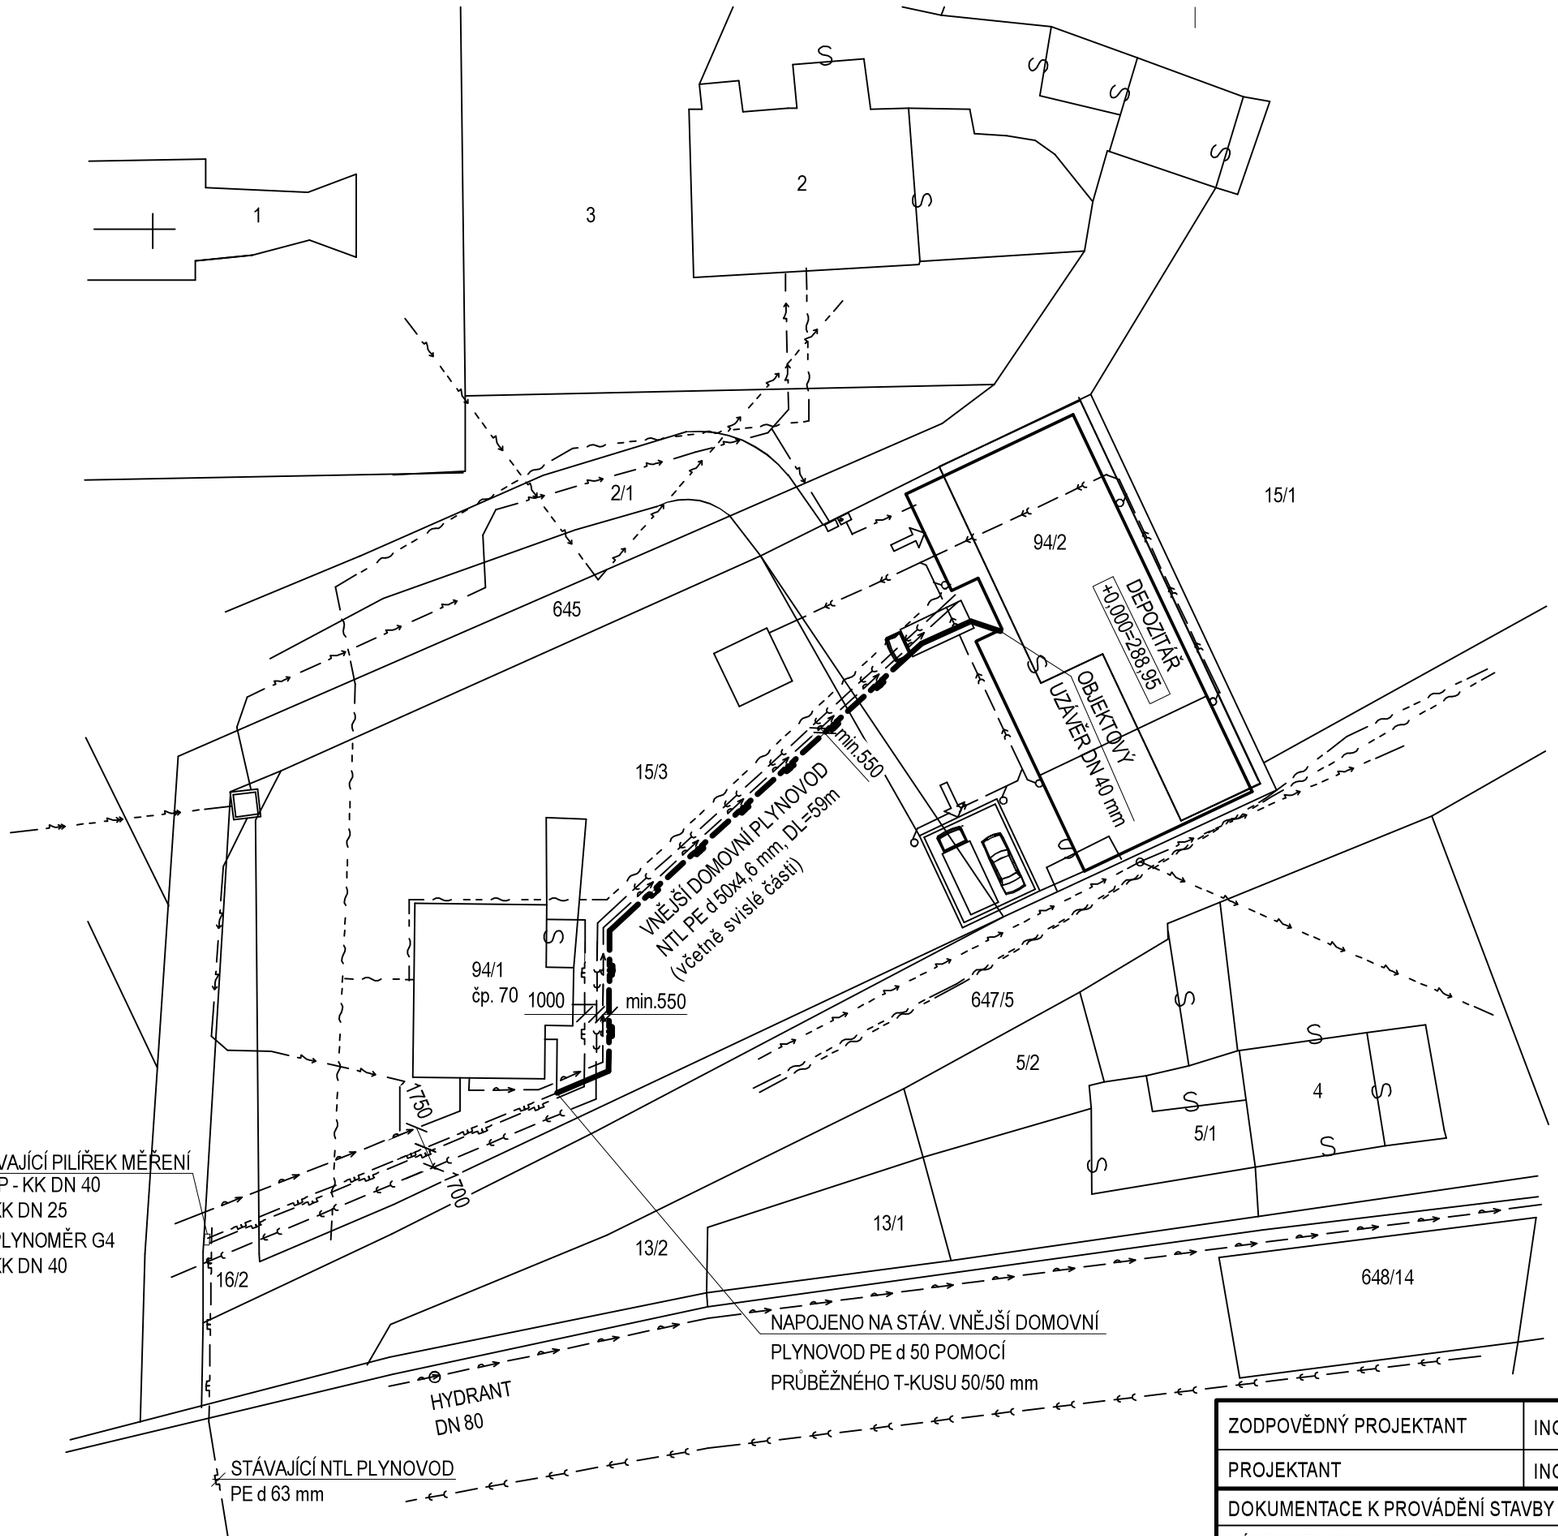

LEGENDA SÍTÍ

- Vodovodní potrubí
- Splašková kanalizace
- Dešťová kanalizace
- Plynovod NTL
- Podzemní vedení Cetin
- Nadzemní vedení elektro NN
- Podzemní vedení elektro NN

ZODPOVĚDNÝ PROJEKTANT	ING. PAVLA ADÁMKOVÁ	
PROJEKTANT	ING. PAVLA ADÁMKOVÁ	

DOKUMENTACE K PROVÁDĚNÍ STAVBY

MÍSTO STAVBY: poz.par.č. 15/3 a st.par.č. 94/2, k.ú. Robousy

STAVEBNÍK: Královéhradecký kraj, Pivovarské náměstí 1245, 500 03 Hradec Králové

Novostavba depozitáře muzea v Robousích
na st.p.č. 94/2, k.ú. Robousy

SITUACE

ING. PAVLA ADÁMKOVÁ
TELEFON: + 420 608 750 557
549 41 ČERVENÝ KOSTELEC, ŘEHÁKOVA 907
IČ: 76468101 e.mail:pavla.adamkova@centrum.cz

MĚŘÍTKO	1:500
FORMÁT	2xA4
DATUM	VI.2019
DÍL - D.1.4.f) Plynová zařízení	
ARCHÍVNÍ ČÍSLO	ČÍSLO VÝKRESU
32/2014	**2.1**