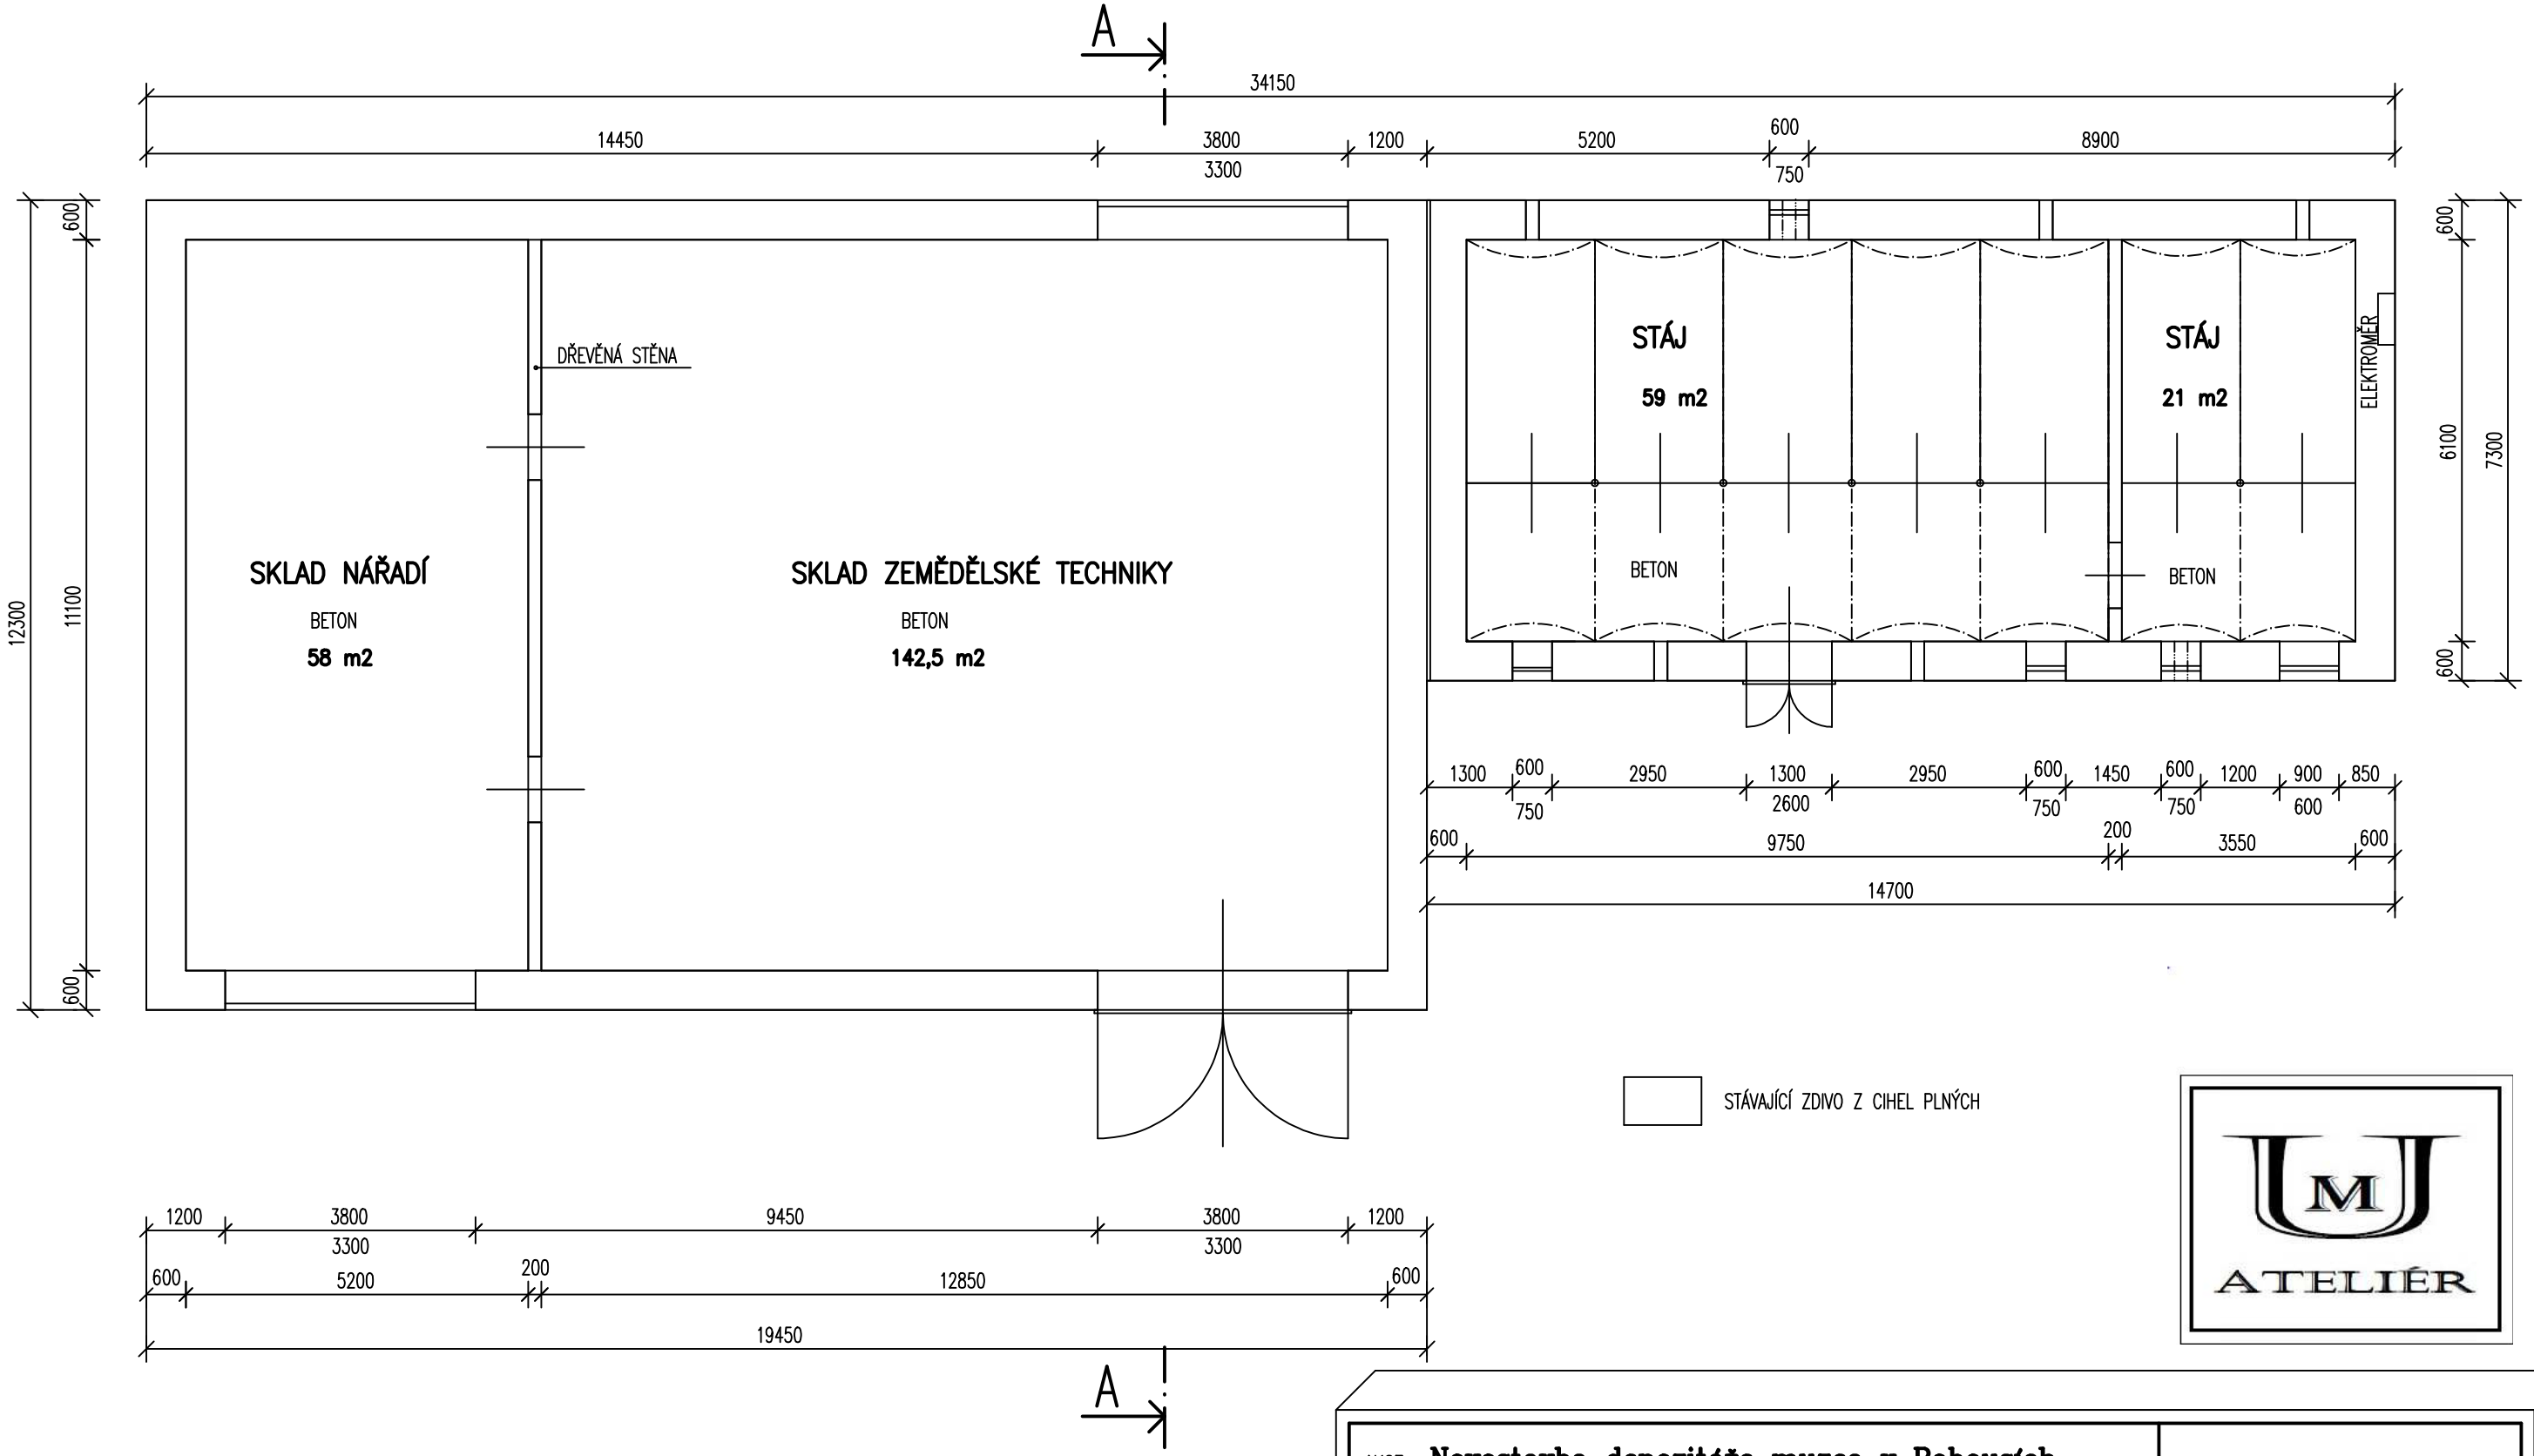

STÁVAJÍCÍ ZDIVO Z CIHEL PLNÝCH

UMJ ATELIÉR

AKCE: **Novostavba depozitáře muzea v Robousích** na st.p.č. 94/2, k.ú. Robousy		Projektová činnost ve výstavbě Ing. Radek Umlauf Vinohrady 375, 547 01 Náchod IČ: 74015044, tel.: 608 172 823	
INVESTOR: Královéhradecký kraj, Pivovarské náměstí 1245, 500 03 Hradec Králové			
ODP. PROJEKTANT: ING. RADEK UMLAUF	STUPEŇ: PROVÁDĚNÍ STAVBY –	FORMÁT VÝKRESU:	A3
PROJEKTANT: ING. RADEK UMLAUF	DATUM: 6 / 2018	MĚŘÍTKO: 1 : 100	Č.PARÉ:
MÍSTO: KATASTRÁLNÍ ÚZEMÍ ROBOUSY, P.Č. ST. 94/2		Č. VÝKR.: D–1	EVID. ČÍSLO: 11 / 2018
NÁZEV VÝKRESU: PŮDORYS PŘÍZEMÍ			