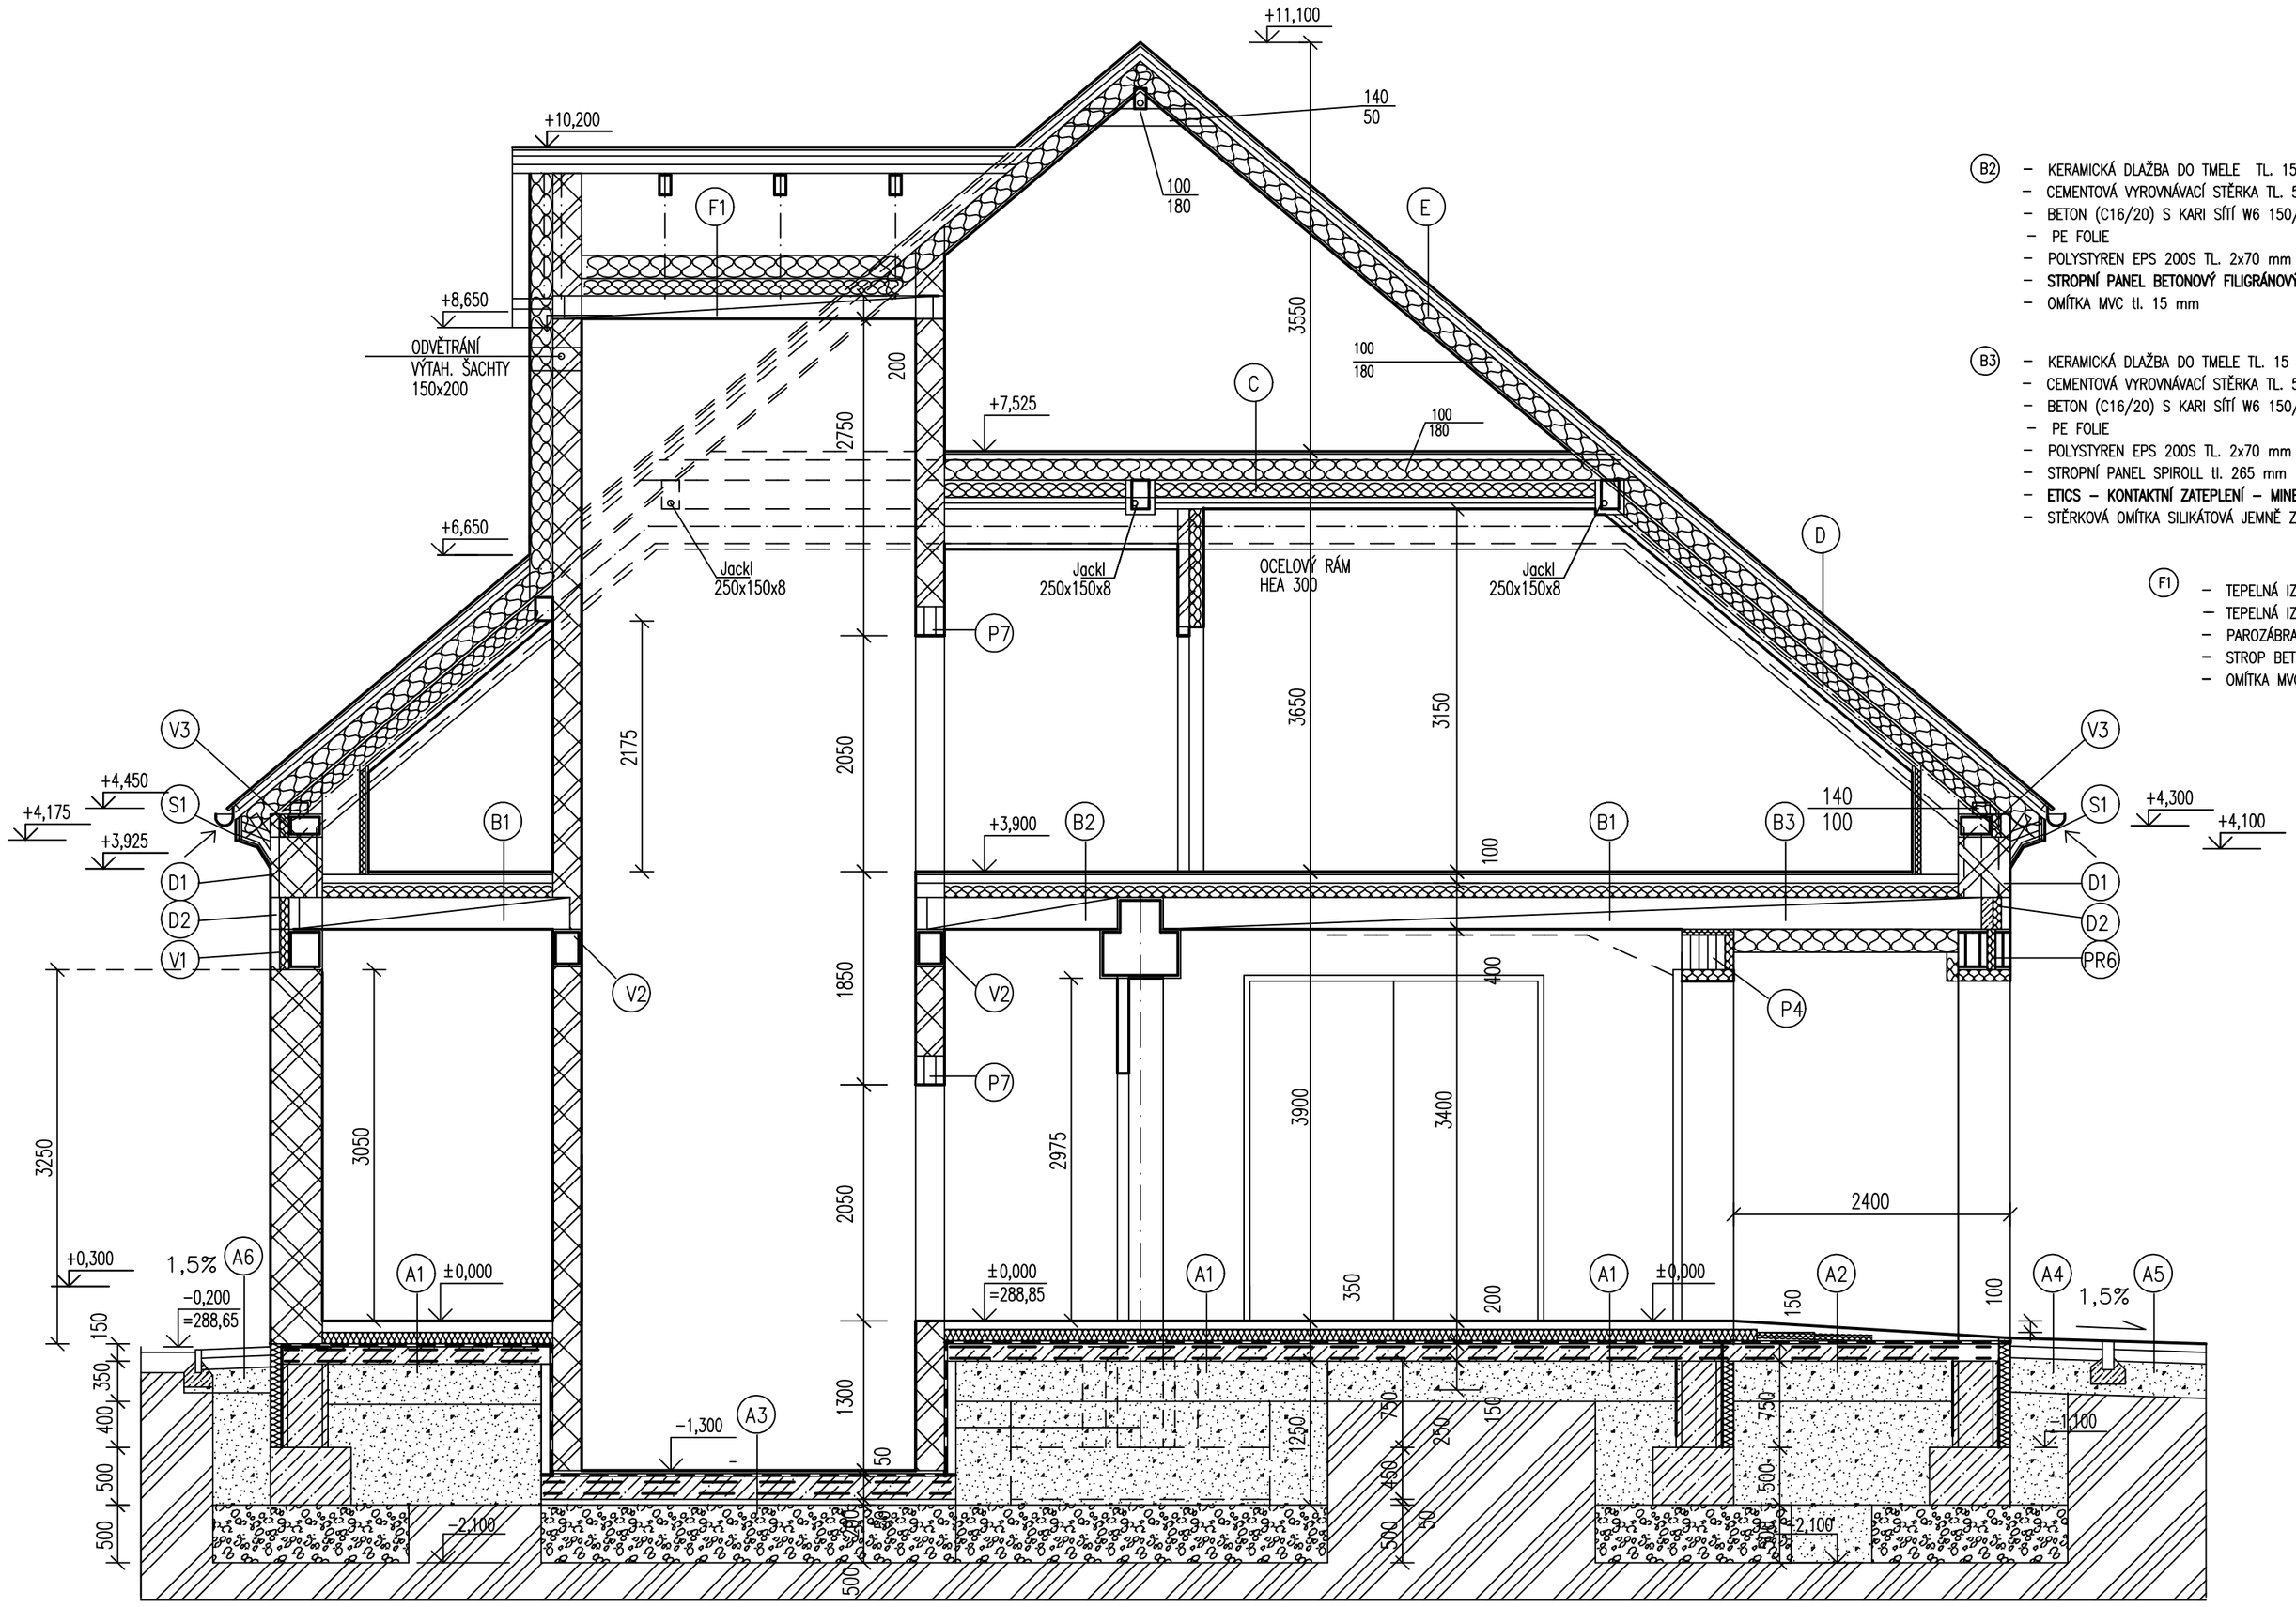


B2 – KERAMICKÁ DLAŽBA DO TMELE TL. 15 mm
– CEMENTOVÁ VYROVNÁVACÍ STĚRKA TL. 5 mm
– BETON (C16/20) S KARI SÍTÍ W6 150/150 + CEM. POTĚR tl. 80 mm
– PE FOLIE
– POLYSTYREN EPS 200S TL. 2x70 mm
– **STROPNÍ PANEL BETONOVÝ FILIGRÁNOVÝ tl. 265 mm**
– OMÍTKA MVC tl. 15 mm

B3 – KERAMICKÁ DLAŽBA DO TMELE TL. 15 mm
– CEMENTOVÁ VYROVNÁVACÍ STĚRKA TL. 5 mm
– BETON (C16/20) S KARI SÍTÍ W6 150/150 + CEM. POTĚR tl. 80 mm
– PE FOLIE
– POLYSTYREN EPS 200S TL. 2x70 mm
– STROPNÍ PANEL SPIROLL tl. 265 mm
– **ETICS – KONTAKTNÍ ZATEPLENÍ – MINERÁLNÍ VATA TL.180 mm**
– STĚRKOVÁ OMÍTKA SILIKÁTOVÁ JEMNĚ ZRNITÁ TL. 3 mm

F1 – TEPELNÁ IZOLACE MIN. VATA tl. 180 mm – VOLNĚ
– TEPELNÁ IZOLACE MIN. VATA tl. 120 mm – VOLNĚ
– PAROZÁBRANA
– STROP BETONOVÝ FILIGRÁNOVÝ TL. 200 mm
– OMÍTKA MVC tl. 15 mm

A1 – KERAMICKÁ DLAŽBA MRAZUVZDORNÁ DO TMELE TL.15 mm
– BET. MAZANINA (C16/20) S KARI SÍTÍ W6 150/150 + CEM. STĚRKA tl. 75 mm
– PE FOLIE
– POLYSTYREN EPS 200 S tl.50+60 mm
– **HYDROIZOLACE ASF. PÁSY TL. 5 mm**
– ZÁKLADOVÁ DESKA tl. 150 mm BETON C20/25 XC2 + 2 x KARI SÍŤ W8 100/100
– HUTNĚNÁ ŠTĚRKODRŤ FO–32 TL. 350 mm
– STÁVAJÍCÍ ZEMINA

A2 – KERAMICKÁ DLAŽBA MRAZUVZDORNÁ DO TMELE TL.15 mm
– BET. MAZANINA (C16/20) S KARI SÍTÍ W6 150/150 + CEM. POTĚR tl. 100 mm
– PE FOLIE
– SPÁDOVÝ POLYSTYREN EPS 200 S tl. 80–30 mm
– **HYDROIZOLACE ASF. PÁSY TL. 5 mm**
– ZÁKLADOVÁ DESKA tl. 150 mm BETON C20/25 XC2 + 2 x KARI SÍŤ W8 100/100
– HUTNĚNÁ ŠTĚRKODRŤ FO–32 TL. 350 mm
– STÁVAJÍCÍ ZEMINA

A3 – BET. MAZANINA (C16/20) S KARI SÍTÍ W6 150/150 tl. 50 mm
– **HYDROIZOLACE ASF. PÁSY TL. 5 mm**
– ZÁKLADOVÁ DESKA tl. 200 mm BETON C20/25 XC2 + 2 x KŘÍŽEM R14 a150
– PODKLADNÍ BETON – BET. MAZANINA (C16/20) tl. 50 mm
– HUTNĚNÝ ŠTĚRKOBETON (F32–63)
– STÁVAJÍCÍ ZEMINA

B1 – KERAMICKÁ DLAŽBA DO TMELE TL. 15 mm
– CEMENTOVÁ VYROVNÁVACÍ STĚRKA TL. 5 mm
– BETON (C16/20) S KARI SÍTÍ W6 150/150 tl. 75 mm
– PE FOLIE
– POLYSTYREN EPS 200S TL. 2x70 mm
– STROPNÍ PANEL SPIROLL tl. 265 mm
– OMÍTKA MVC tl. 15 mm

C – **2x DESKA OSB SUPER FINISH tl. 2x 15 mm**
– IZOLACE MINERÁLNÍ VATA DO LEHKÝH PLOVOUCÍCH PODLAH tl. 20 mm
– OSB DESKY TL. 22 MM
– TEPELNÁ IZOLACE MIN. VATA tl. 180 mm MEZI KLEŠTINY
– TEPELNÁ IZOLACE MIN. VATA tl. 120 mm NAD SDK KONSTRUKCÍ
– PAROZÁBRANA
– SÁDROKARTONOVÝ PODHLED – DLE POŽÁRNÍ ZPRÁVY

D – STŘEŠNÍ KRYTINA – STŘEŠNÍ TAŠKY KERAMICKÉ BEZ GLAZURY
– LATĚ 40/60 mm TL. 40 mm
– KONTRALATĚ 40/60 mm TL. 40 mm
– TEPELNÁ IZOLACE MIN. VATA tl. 180 mm MEZI KROKVE
– TEPELNÁ IZOLACE MIN. VATA tl. 120 mm DO SDK KONSTRUKCE
– PAROZÁBRANA
– SÁDROKARTONOVÝ PODHLED – DLE POŽÁRNÍ ZPRÁVY

E – STŘEŠNÍ KRYTINA – STŘEŠNÍ TAŠKY KERAMICKÉ BEZ GLAZURY
– LATĚ 40/60 mm TL. 40 mm
– KONTRALATĚ 40/60 mm TL. 40 mm
– TEPELNÁ IZOLACE MIN. VATA tl. 180 mm MEZI KROKVE
– OSB DESKY TL. 22 mm

A4 – ZÁMKOVÁ BETONOVÁ DLAŽBA TL.80 MM – POJEZDOVÁ
– KLADECÍ VRSTVA – ŠTĚRK 4–8 mm – TL. 30 MM
– PODKLADNÍ VRSTVA – ŠTĚRK 8–16 mm, TL. 50 MM
– ŠTĚRKOVÁ VRSTVA 16–63 mm, TL. 300 MM
– ŠTĚRKOPÍSEK TL.100 MM
– PŮVODNÍ TERÉN / ZÁSYP. VÝKOPŮ – ZHUTNĚNÝ

A5 – VEGETAČNÍ – BET. DLAŽBA 200/200 TL.80 MM
– KLADECÍ VRSTVA – ŠTĚRK 4–8 mm – TL. 30 MM
– PODKLADNÍ VRSTVA – ŠTĚRK 8–16 mm, TL. 100 MM
– ŠTĚRKOVÁ VRSTVA 16–63 mm, TL. 300 MM
– ŠTĚRKOPÍSEK TL.100 MM
– PŮVODNÍ TERÉN / ZÁSYP. VÝKOPŮ – ZHUTNĚNÝ

A6 – ZÁMKOVÁ BETONOVÁ DLAŽBA TL.60 MM – POCHOZÍ
– KLADECÍ VRSTVA – ŠTĚRK 4–8 mm – TL. 30 MM
– PODKLADNÍ VRSTVA – ŠTĚRK 8–16 mm, TL. 50 MM
– ŠTĚRKOVÁ VRSTVA 16–63 mm, TL. 200 MM
– PŮVODNÍ TERÉN / ZÁSYP. VÝKOPŮ – ZHUTNĚNÝ

## LEGENDA MATERIÁLŮ

**ZDIVO NOSNÉ JEDNOVRSTVÉ Z CIHEL DĚROVANÝCH TEPELNĚ IZOLAČNÍCH (P10) NA TENKOVRSTVOU MALTU, TL. ZDIVA 440 mm**

**ZDIVO NOSNÉ JEDNOVRSTVÉ Z CIHEL DĚROVANÝCH TEPELNĚ IZOLAČNÍCH (P10) NA TENKOVRSTVOU MALTU, TL. ZDIVA 240 mm**

**ZDIVO PŘÍČKOVÉ JEDNOVRSTVÉ Z CIHEL DĚROVANÝCH (P10) NA TENKOVRSTVOU MALTU, TL. ZDIVA 80, 115, 140 mm**

**SDK PŘEDSTĚNA - PŮLŠTOK**

**SDK PŘEDSTĚNA - ZATEPLENÍ (MIN. VATA TL.100 mm)**

POZNÁMKA:
PŘESNĚJŠÍ SPECIFIKACE VIZ TECHNICKÁ ZPRÁVA A VÝPIS SKLADBY KONSTRUKCÍ

ATELIÉR

AKCE: **Novostavba depozitáře muzea v Robousích – projektová dokumentace II**

INVESTOR: Královéhradecký kraj, Pivovarské náměstí 1245, 500 03 Hradec Králové

Projektová činnost ve výstavbě
Ing. Radek Umlauf
Vinohrady 375, 547 01 Náchod
IČ: 74015044, tel.: 608 172 823

| | | | |
|---|---|---|---|
| ODP. PROJEKTANT: ING. RADEK UMLAUF | STUPEŇ: PROVÁDĚNÍ STAVBY (DPS) | FORMÁT VÝKRESU: | A2 |
| PROJEKTANT: ING. RADEK UMLAUF | DATUM: 7 / 2019 | MĚŘÍTKO: 1 : 50 | Č.PARÉ: |
| MÍSTO: KATASTRÁLNÍ ÚZEMÍ ROBOUSY, P.Č. ST. 94/2 | | Č. VÝKR.: D1.1–5 | EVID. ČÍSLO: 11 / 2018 |
| NÁZEV VÝKRESU: ŘEZ A – A | | | |