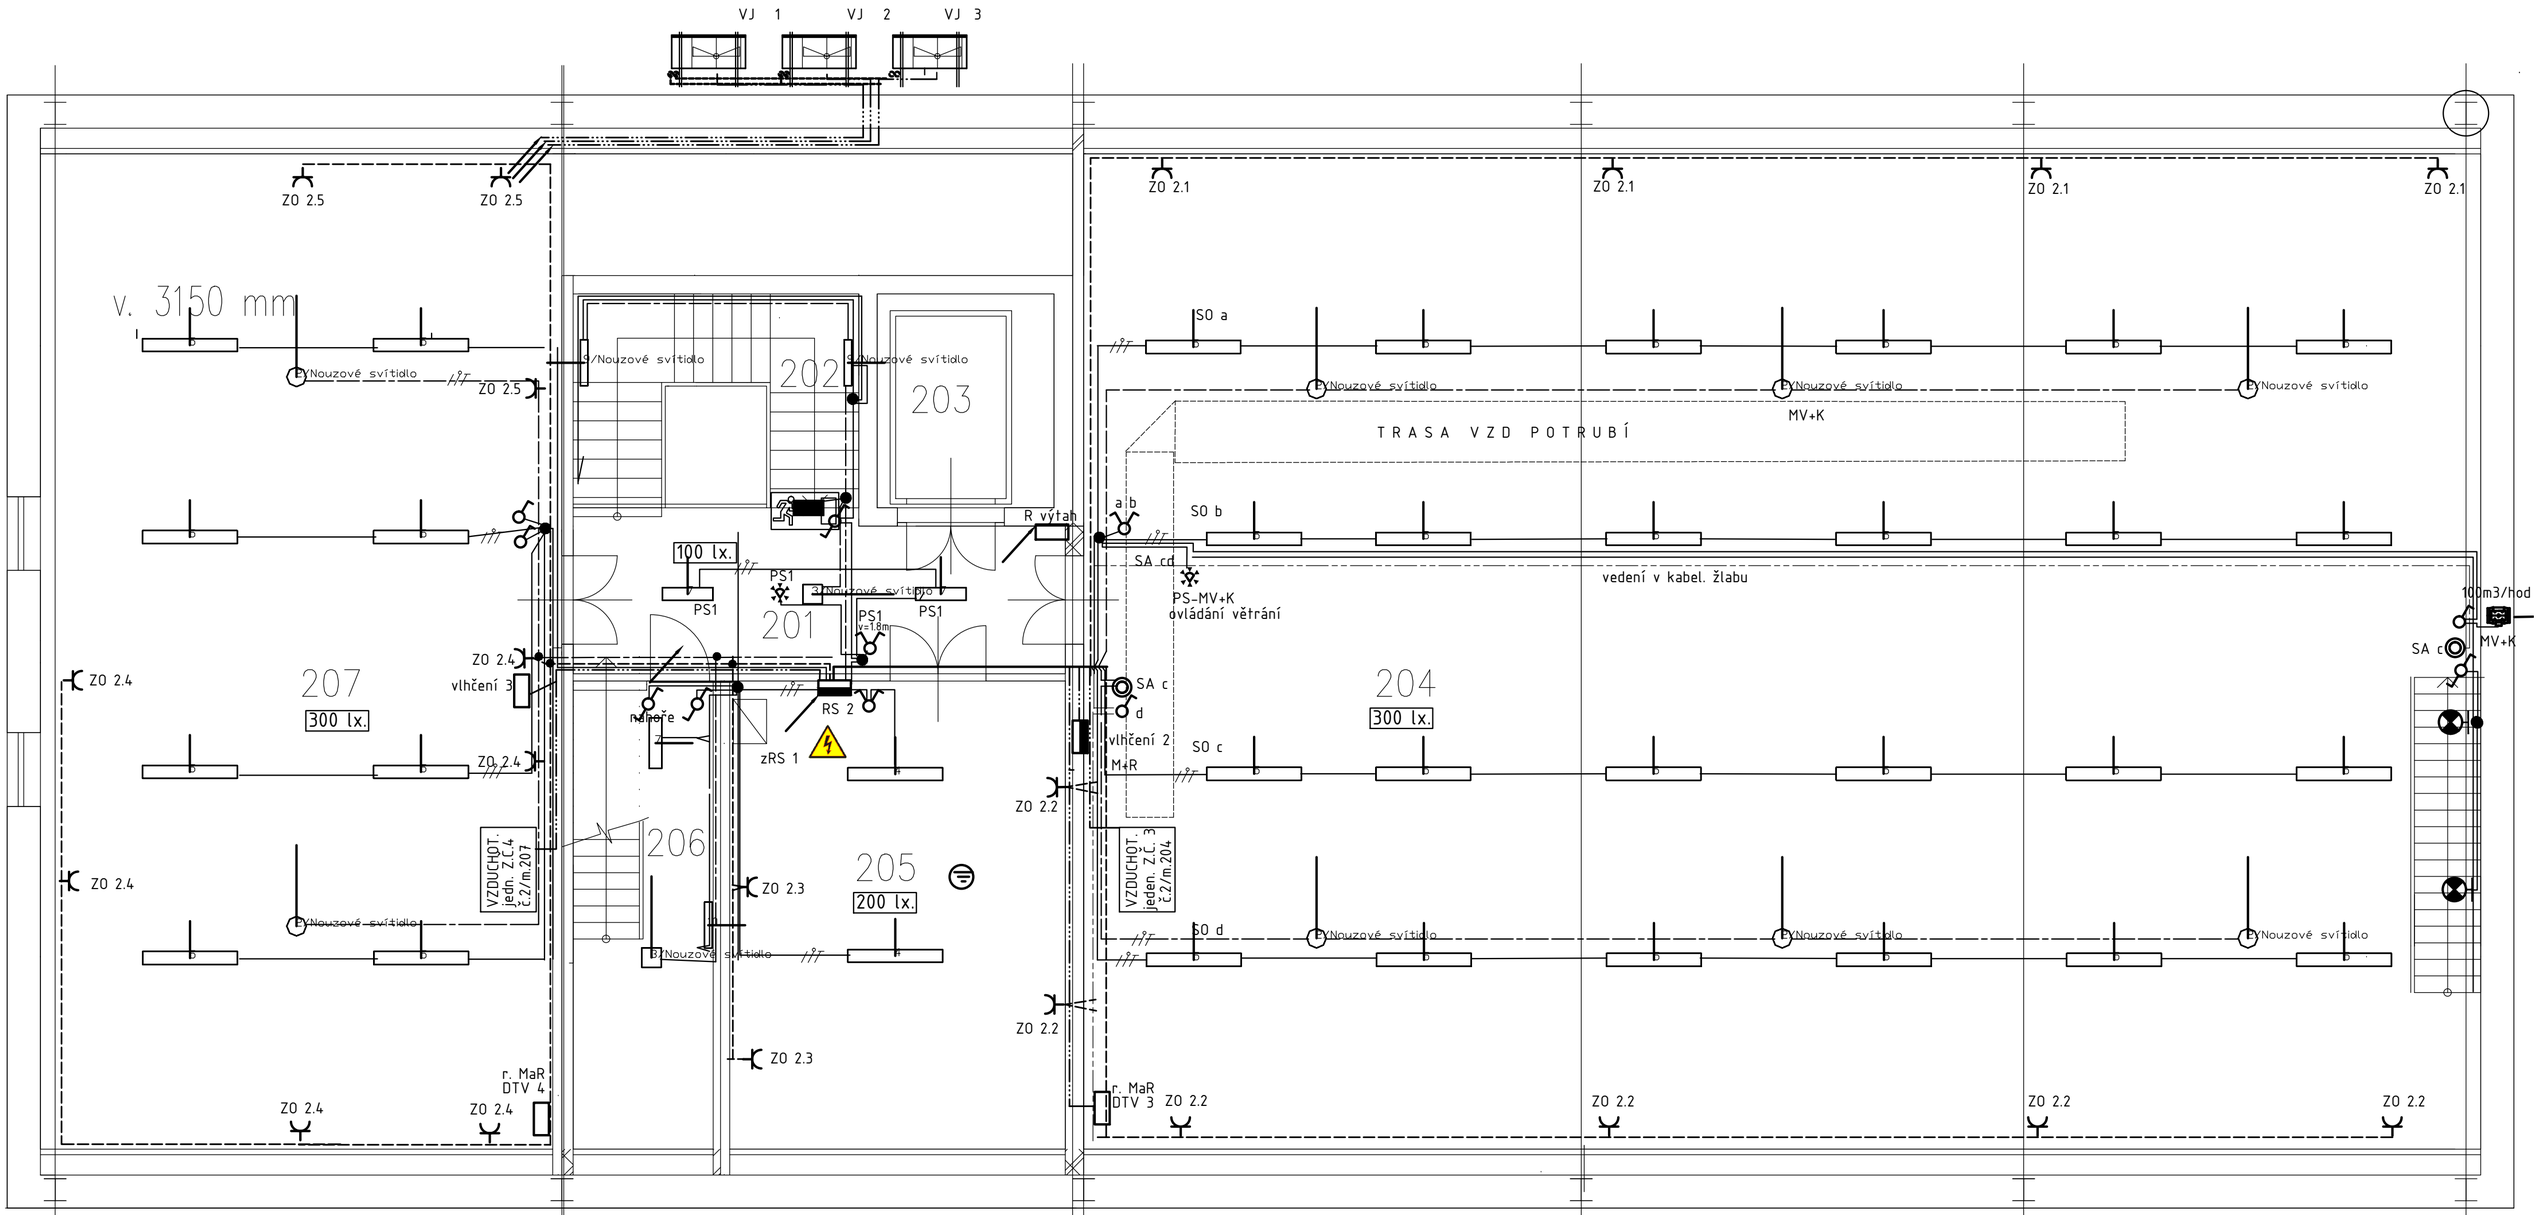


# LEGENDA MÍSTNOSTÍ

| OZN. | MÍSTNOST | m2 |
|---|---|---|
| 201 | CHODBA | 15,1 |
| 202 | SCHODIŠTĚ | 10,2 |
| 203 | VÝTAH | 7,0 |
| 204 | DEPOZITÁŘ | 256,0 |
| 205 | TECHNICKÁ MÍSTNOST | 29,6 |
| 206 | SCHODIŠTĚ | 12,0 |
| 207 | DEPOZITÁŘ | 106,1 |

VYSVĚTLIVKY K VYTÁPĚNÍ, VLHČENÍ A REGULACI (NEJSOU DODÁVKOU TÉTO P.D.)

VZDUCHOT. jeden. 2-20 — PŘIPOJENÁ VZDUCHOTECHNICKÁ JEDNOTKA VČ. OVLÁDÁNÍ

ROZVÁDĚČ VLHČENÍ
vlhčení 2

r. MaR DTV 4 — ROZVÁDĚČ MĚŘENÍ A REGULACE

VJ 1
VENKOVNÍ JEDNOTKA TEPELNÉHO ČERPADLA

ROZVODNÁ SOUSTAVA. 3 PE/N/AC, 50 Hz,400/230V
OCHRANA: AUTOMATICKÝM ODPOJENÍM OD ZDROJE, POSPOJENÍM, PROUDOVÝM CHRÁNIČEM DLE ČSN 33 2000-4-41 ed.3

| | | | |
|---|---|---|---|
| AKCE: Novostavba depozitáře muzea v Robousích na st.p.č. 94/2, k.ú. Robousy | | Projektová činnost ve výstavbi Ing. Radek Umlauf Vinohrady 375, 547 01 Náchod IČO: 74015044, tel.: 608 172 823 | |
| INVESTOR: Královéhradecký kraj, Pivovarské náměstí 1245, 500 03 Hradec Králové | | | |
| ODP. PROJEKTANT: VLASTISLAV VLACH | STUPEŇ:STAVEBNÍ POVOLENÍ | ELEKTROINSTALACE | FORMÁT VÝKRESU: 4A4 |
| PROJEKTANT: VLASTISLAV VLACH | DATUM: 07 / 2019 | MĚŘÍTKO 1 : 50 | Č. PARÉ: |
| MÍSTO: KATASTRÁLNÍ ÚZEMÍ ROBOUSY, P.Č. ST. 94/2 | | Č.VÝKR.: D1.4.7.E-4 | ZAK.ČÍSLO: 66 020 |
| NÁZEV VÝKRESU: E L E K T O I N S T A L A C E 2.N.P. | | | |