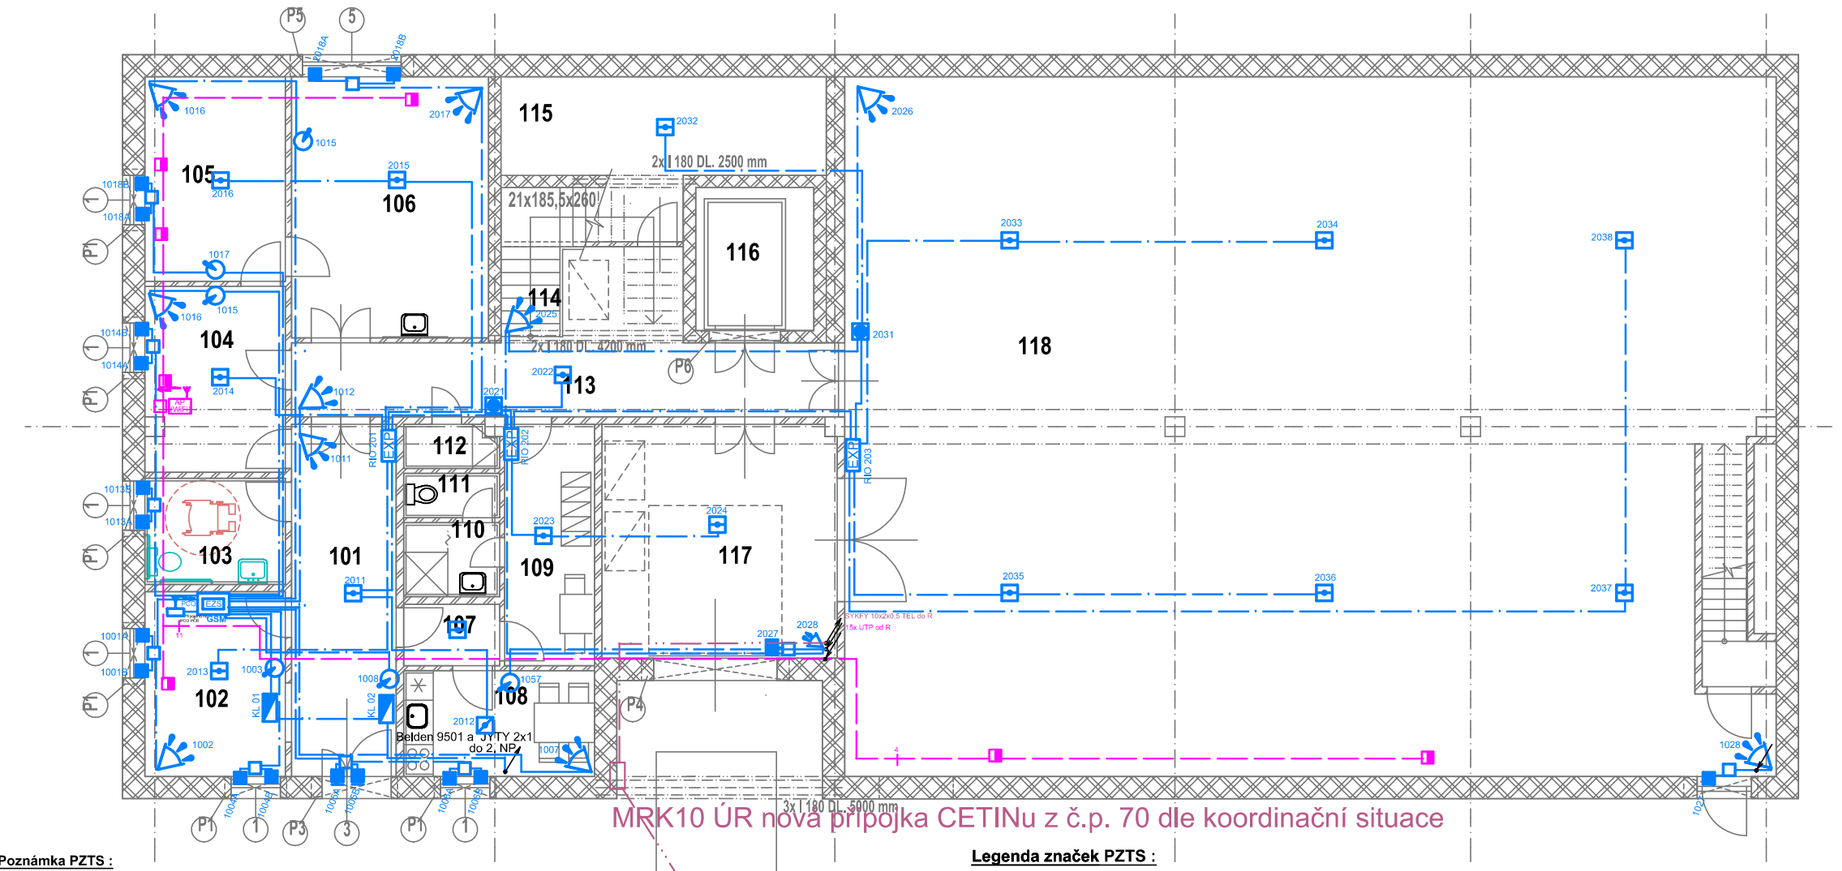

MRK10 ÚR nová přípojka CETINu z č.p. 70 dle koordinační situace

OZN.	MÍSTNOST	m2	PODLAHA	POZNÁMKY
101	ZÁDVEŘÍ	15,7	KERAMICKÁ DLAŽBA	KER. SOKL v.100 mm
102	RECEPCE + KANCELÁŘ	10,7	VINYL	SOKL - LIŠTA VINYL
103	WC	6,1	KERAMICKÁ DLAŽBA	KER. OBKLAD v.2000 mm
104	BADATELNA - VEŘEJNÁ	10,8	KERAMICKÁ DLAŽBA	KER. SOKL v.100 mm
105	BADATELNA	11,7	KERAMICKÁ DLAŽBA	KER. SOKL v.100 mm
106	DÍLNA	21,3	KERAMICKÁ DLAŽBA	KER. SOKL v.100 mm
107	CHODBA	2,5	KERAMICKÁ DLAŽBA	KER. SOKL v.100 mm
108	DENNÍ MÍSTNOST	8,1	KERAMICKÁ DLAŽBA	KER. OBKLAD
109	ŠATNA ZAMĚSTNANCI	8,8	KERAMICKÁ DLAŽBA	KER. SOKL v.100 mm
110	UMÝVÁRNA	2,9	KERAMICKÁ DLAŽBA	KER. OBKLAD v.2000 mm
111	WC ZAMĚSTNANCI	1,8	KERAMICKÁ DLAŽBA	KER. OBKLAD v.2000 mm
112	ÚKLID	1,7	KERAMICKÁ DLAŽBA	KER. OBKLAD v.2000 mm
113	CHODBA	16,7	KERAMICKÁ DLAŽBA	KER. SOKL v.100 mm
114	SCHODIŠTĚ	11,6	KERAMICKÁ DLAŽBA	KER. SOKL v.100 mm
115	SPISOVNA	18,2	KERAMICKÁ DLAŽBA	KER. SOKL v.100 mm
116	VÝTAH	7,0	CEMENTOVÝ POTĚR	
117	PŘÍJEM + OŠETŘENÍ	23,5	DLAŽBA TAURUS	KER. SOKL v.100 mm
118	DEPOZITÁŘ	262,1	DLAŽBA TAURUS	KER. SOKL v.100 mm

Poznámka PZTS :
Kabelové rozvody EZS jsou realizovány kabely LAM 6X 4x0,4+2x0,6 a SYKFY 5 x 2 x 0.5 datové linky kabelem Belden 9501 a napájení JYTY 2x1v trubkách pod omítkou, případně v elektroinstalačních lištách na povrchu. EPS v PBŘ není požadována, požární ochrana je řešena pomocí EPH v rámci EZS.
Při montáži dodržet ČSN EN řady 50 130 - Poplachové systémy.

Ochrana před úrazem elektrickým proudem:

Dle ČSN 33 20000-4-41
pro ústřednu EZS - samočinným odpojením od zdroje sítě
pro ostatní prvky systému EZS - bezpečným napětím

Napěťová soustava:

U ústředny: 3 PEN 400/230V ~ 50 Hz síť TN - S
Jmenovité napětí rozvodů EZS 12 V ss

Poznámka SKS :
Kabelové rozvody SKS jsou realizovány kabelem UTP Cat. 6 4x2x24 AWG, LSOH v trubkách pod omítkou případně v lištách LV. 1 ks AP slouží pro připojení WiFi , je napájen PoE z R.
SKS slouží pro rozvod telefonů a počítačové sítě, případně internetu.
U každé zásuvky SKS je požadována napájecí silová zásuvka.

Legenda značek PZTS :

- Ústředna PZTS + 1,7 m
- Expander + 2,2 m
- Ovládací klávesnice +1,4 m
- Čidlo PIR dual + 2,5 m
- Čidlo DG + 2,2 m
- 1000 Adresa čidla
- Duál PIR+MW
- Rozv.krabice
- Magnetický spínač
- Magnetický spínač těžký - vratový
- EPH tlačítkový +1,4 m
- EPH opticko kouřový - strop
- EPH tepelný - strop
- Detektor úniku plynu strop
- GSM modul (záložní linka)
- Vysílač na PCO

Legenda značek SKS :

- Čtyř/Dvou/Jednozásuvka SKS (pro TEL a POČ) + 0,4 m
- Rozvaděč SKS
- Přístupový bod WiFi
- Vedení EZS - PZTS - LAM 6X
- Vedení SKS - UTP 4x2x0,5
- Vedení TEL - SYKFY 10x2x0,5
- Vedení SKS - optický kabel

Ing. Karel Petrů
EPOS projekty elektro
28. října 122
530 03 Pardubice
IČO 12964328
GSM 608 981 059

AKCE: Novostavba depozitáře muzea v Robousích na st.p.č. 94/2, k.ú. Robousy				Projektová činnost ve výstavbě Ing. Radek Umlauf Vinohrady 375, 547 01 Náchod IČ: 74015044, tel.: 608 172 823
INVESTOR: Královéhradecký kraj, Pivovarské náměstí 1245, 500 03 Hradec Králové				
ODP. PROJEKTANT: ING. RADEK UMLAUF		STUPEŇ: PROVÁDĚNÍ STAVBY	FORMÁT VÝKRESU:	A3+
PROJEKTANT: ING. RADEK UMLAUF		DATUM: 04 / 2019	MĚŘÍTKO: 1 : 100	Č.PARÉ:
MÍSTO: KATASTRÁLNÍ ÚZEMÍ ROBOUSY, P.Č. ST. 94/2			Č. VÝKR. D1.1-2	EVID. ČÍSLO 11 / 2018
NÁZEV VÝKRESU: PŮDORYS 1NP (PŘÍZEMÍ) Slaboproud				1