


REW 90 DP1

REW 90 DP1

REW 90 DP1

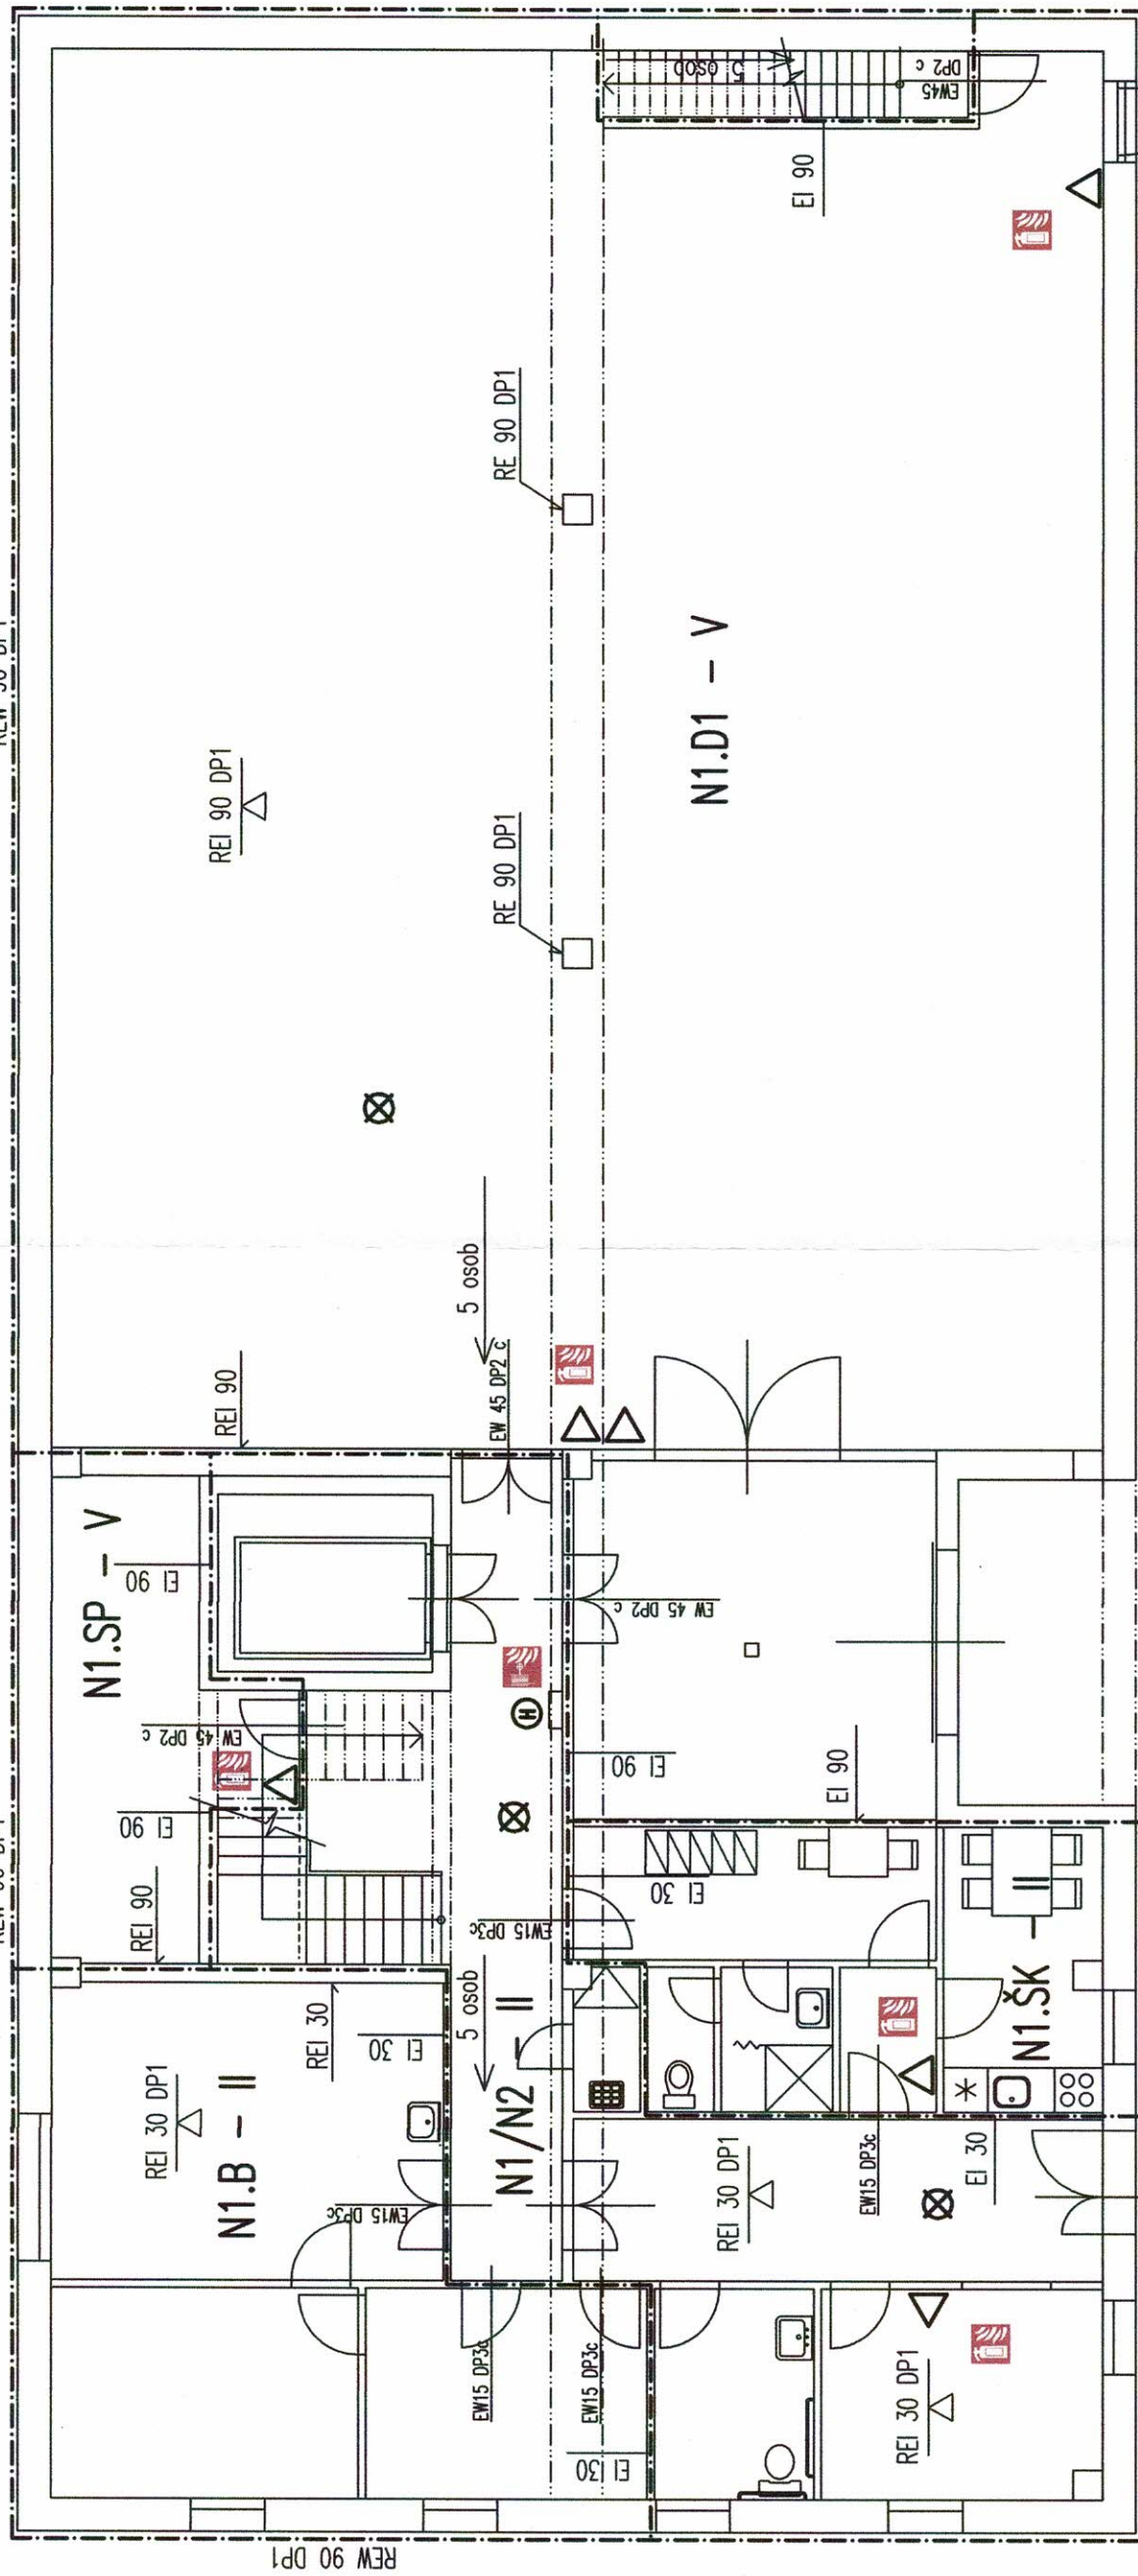

LEGENDA

- ⊕ VNITŘNÍ HYDRANT (ODBĚRNÉ MÍSTO POŽÁRNÍ VODY)
- △ PŘENOSNÝ HASÍČÍ PŘÍSTROJ (HASÍČÍ SCHOPNOST 113 B)
- ↑ ÚNIKOVÉ VÝCHODY
- POŽÁRNĚ DĚLÍCÍ KONSTRUKCE POŽÁRNÍCH ÚSEKŮ
- POŽADOVANÁ ODOLNOST STROPU

⊗ NOUZOVÉ OSVĚTLENÍ



HZS Královéhradeckého kraje
územní odbor Jičín
Dělnická 162
506 01 Jičín
12. 8. 2019

REW 90 DP1

AKCE: **Novostavba depozitáře muzea v Robousích**

na st.p.č. 94/2, k.ú. Robousy

INVESTOR: Královéhradecký kraj,

Pivovarské náměstí 1245, 500 03 Hradec Králové

ODP. PROJEKTANT: ING. RADEK UMLAUF

PROJEKTANT: ING. RADEK UMLAUF

MÍSTO: KATASTRÁLNÍ ÚZEMÍ ROBOUSY, P.Č. ST. 94/2

NÁZEV VÝKRESU: PŘÍZEMÍ – POŽÁRNĚ BEZPEČNOSTNÍ ŘEŠENÍ

Projektová činnost
ve výstavbě
Ing. Radek Umlauf
Vinohrady 375, 547 01 Náchod
IČ: 74015044, tel.: 608 172 823

FORMÁT VÝKRESU:

A3+

MĚŘÍTKO:

1 : 100

Č. VÝKR.:


PB1

EVID. ČÍSLO:

11 / 2018



POZNÁMKA: ZNAČENY JSOU NORMATIVNÍ POŽADAVKY POŽÁRNÍCH ODOLNOSTÍ KONSTRUKCÍ

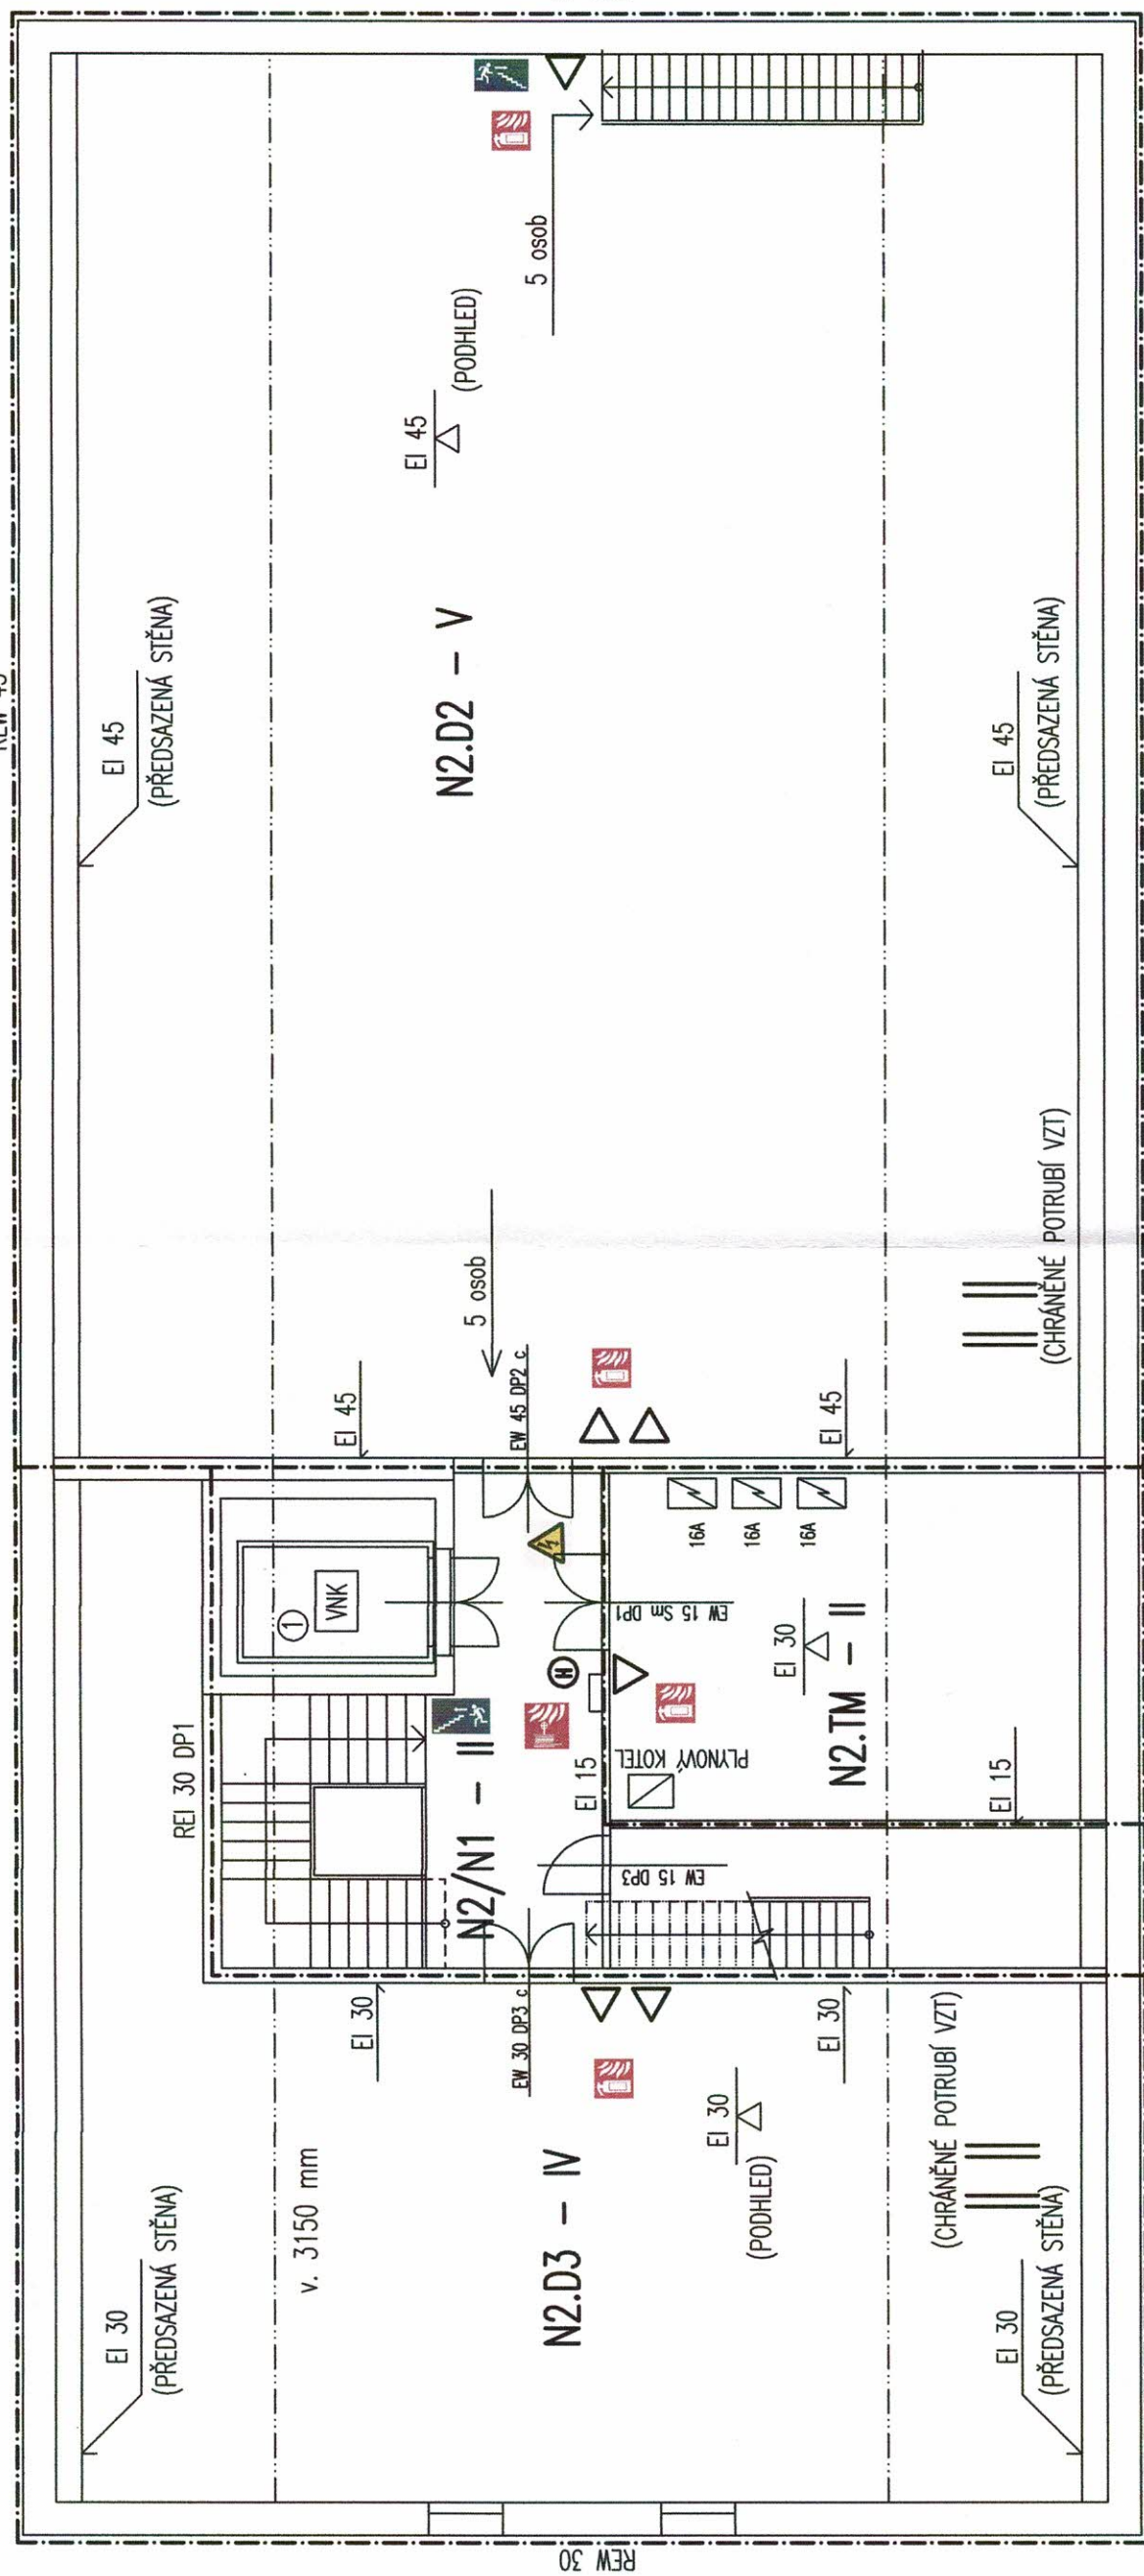

LEGENDA


- | | |
|-------|---|
| ① | VÝTAH NESLOUŽÍ K EVAKUACI OSOB |
| ⊕ | VNITŘNÍ HYDRANT (ODBĚRNÉ MÍSTO POŽÁRNÍ VODY) |
| △ | PŘENOSNÝ HASÍCÍ PŘÍSTROJ (HASÍCÍ SCHOPNOST 113 B) |
| ↑↑ | ÚNIKOVÉ VÝCHODY |
| — · — | POŽÁRNĚ DĚLÍCÍ KONSTRUKCE POŽÁRNÍCH ÚSEKŮ |
| — △ | POŽADOVANÁ ODOLNOST STROPU |
| ≡ | CHRÁNĚNÉ VZT POTRUBÍ |

POZNÁMKA: ZNAČENY JSOU NORMATIVNÍ POŽADAVKY POŽÁRNÍCH ODOLNOSTÍ KONSTRUKCÍ



AKCE: Novostavba depozitáře muzea v Robousích na st.p.č. 94/2, k.ú. Robousy		Projektová činnost ve výstavbě Ing. Radek Umlauf Vimohrady 375, 547 01 Náchod IČ: 74015044, tel.: 608 172 823	
INVESTOR: Krdlovéhradecký kraj, Pivovarské náměstí 1245, 500 03 Hradec Králové		FORMÁT VÝKRESU: A3+	
ODP. PROJEKTANT: ING. RADEK UMLAUF	STUPEŇ: STAVEBNÍ POVOLENÍ / —	MĚŘÍTKO: 1 : 100	Č. PARÉ:
PROJEKTANT: ING. RADEK UMLAUF	DATUM: 5 / 2019	Č. VÝKR.: 11 / 2018	
MÍSTO: KATASTRÁLNÍ ÚZEMÍ ROBOUSY, P.Č. ST. 94/2			
NÁZEV VÝKRESU: PODKROVÍ – POŽÁRNĚ BEZPEČNOSTNÍ ŘEŠENÍ			

REW 15 DP1

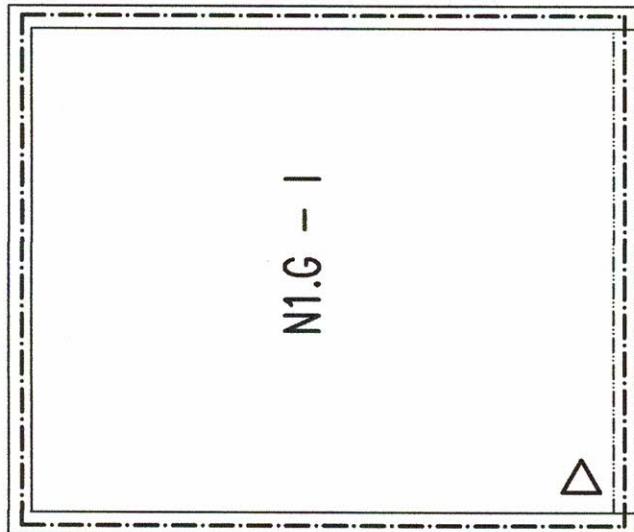

REW 15 DP1

LEGENDA

△ PŘENOSNÝ HASÍCÍ PŘÍSTROJ (183 B)

— · — POŽÁRNĚ DĚLÍCÍ KONSTRUKCE POŽÁRNÍCH ÚSEKŮ



HZS Královéhradeckého kraje
územní odbor Jičín
Dělnická 162
506 01 Jičín
13.7.2019 2C

AKCE: Novostavba depozitáře muzea v Robousích na st.p.č. 94/2, k.ú. Robousy		Projektová činnost ve výstavbě Ing. Radek Umlauf Vinohrady 375, 547 01 Náchod IČ: 74015044, tel.: 608 172 823	
INVESTOR: Královéhradecký kraj, Pivovarské náměstí 1245, 500 03 Hradec Králové		FORMÁT VÝKRESU: A3+	
ODP. PROJEKTANT: ING. RADEK UMLAUF	STUPEŇ: STAVEBNÍ POVOLENÍ /	MĚŘÍTKO: 1 : 100	Č. PARÉ:
PROJEKTANT: ING. RADEK UMLAUF	DATUM: 5 / 2019	Č. VÝKR.: PB3	EVID. ČÍSLO: 11 / 2018
MÍSTO: KATASTRÁLNÍ ÚZEMÍ ROBOUSY, P.Č. ST. 94/2			
NÁZEV VÝKRESU: GARÁŽ – POŽÁRNĚ BEZPEČNOSTNÍ ŘEŠENÍ			