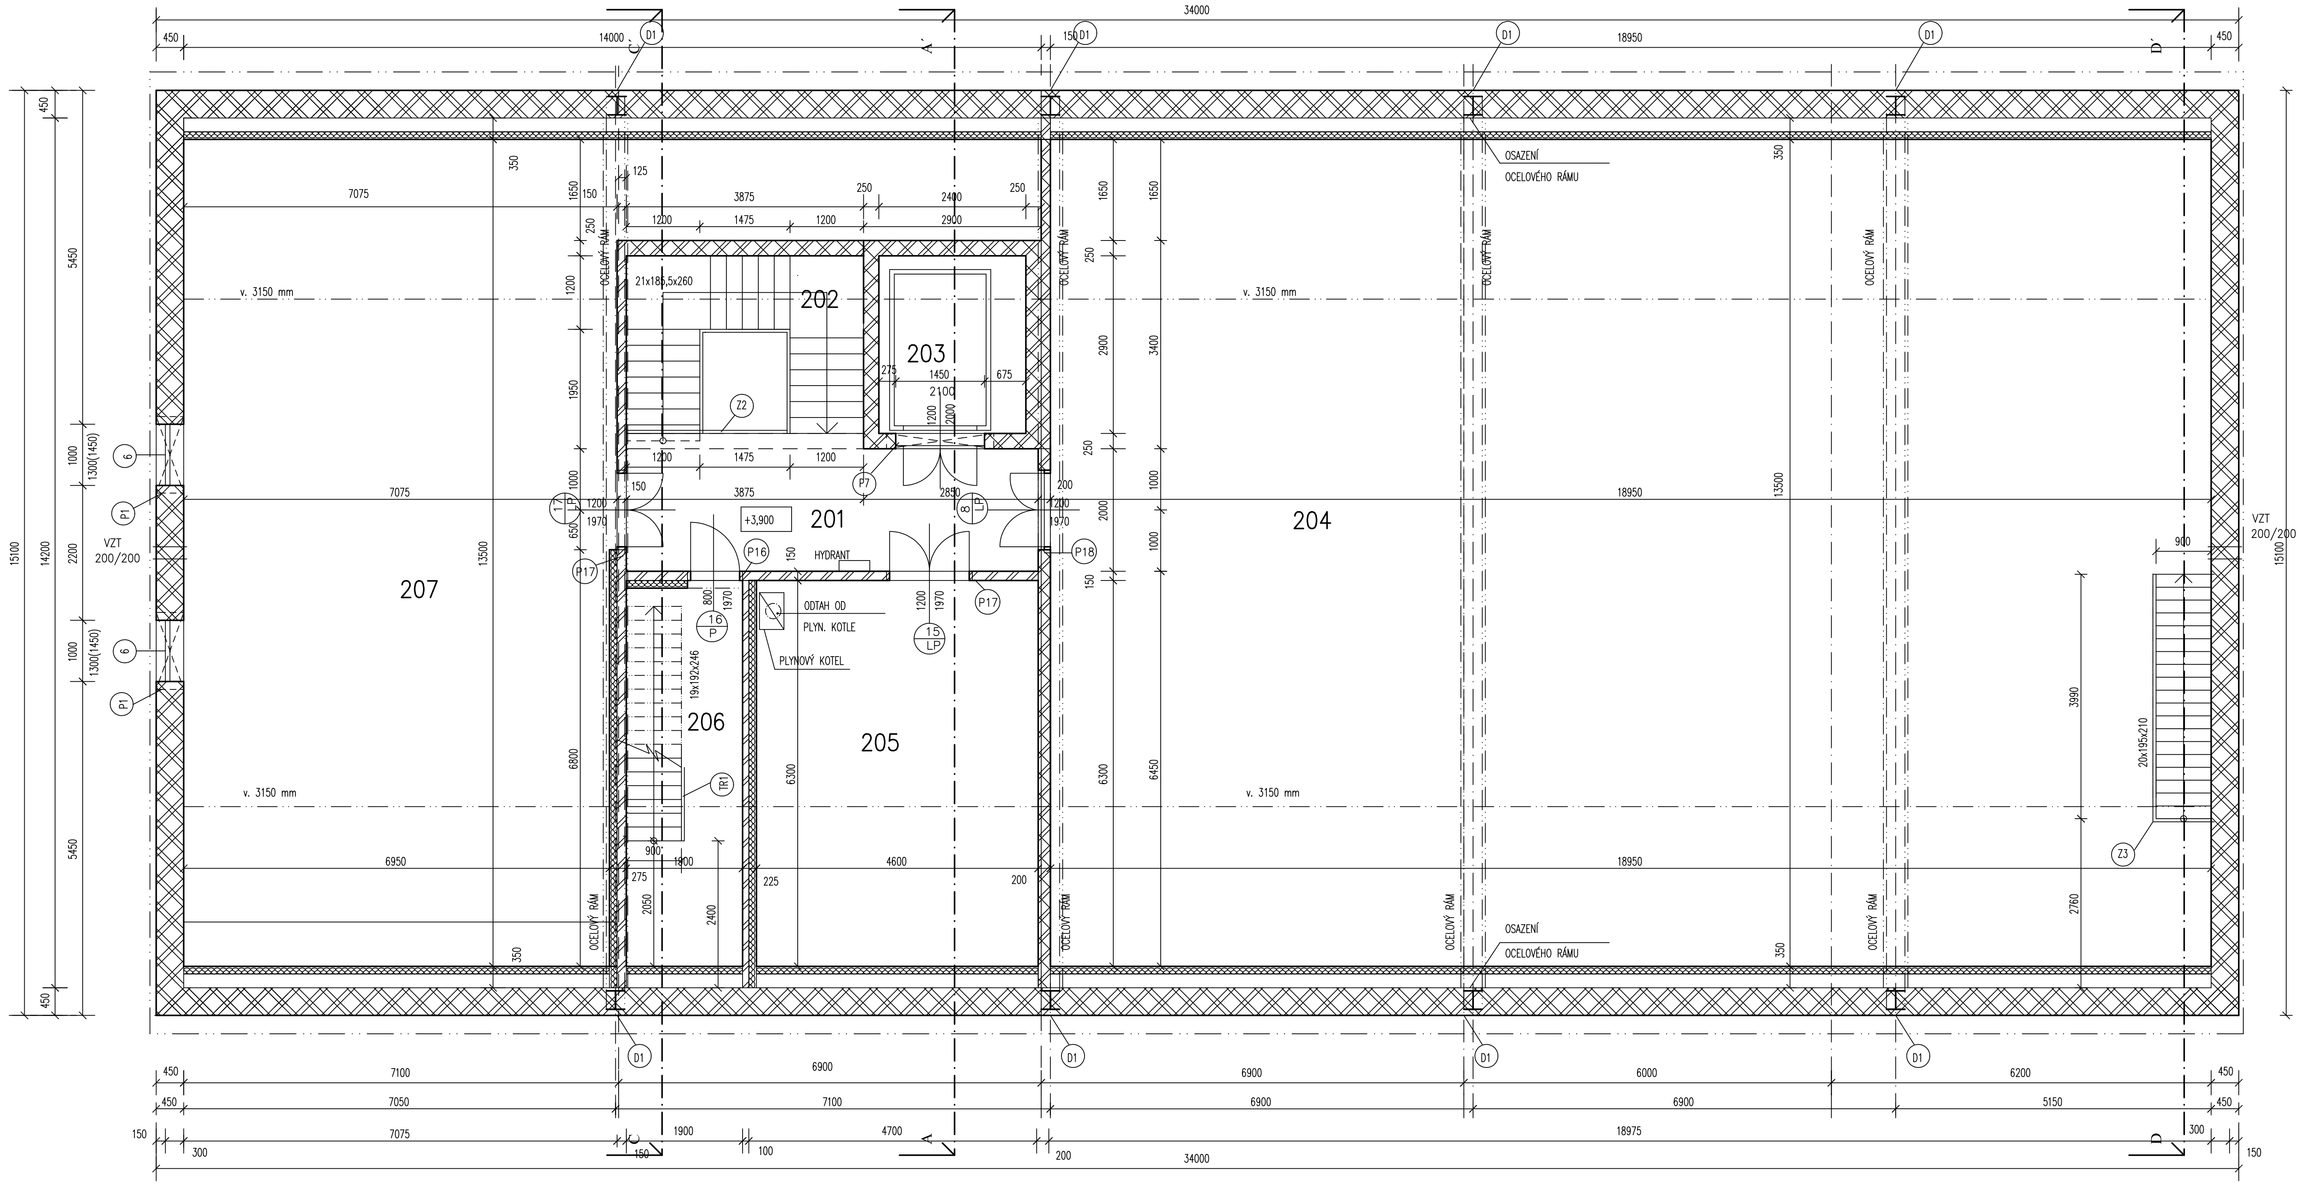

LEGENDA MÍSTNOSTÍ

OZN.	MÍSTNOST	m2	PODLAHA	POZNÁMKY
201	CHODBA	14,27	KERAMICKÁ DLAŽBA	KER. SOKL v.100 mm
202	SCHODIŠTĚ	8,75	KERAMICKÁ DLAŽBA	KER. SOKL v.100 mm
203	VÝTAH	6,96	-	-
204	DEPOZITÁŘ	252,23	KERAMICKÁ DLAŽBA	KER. SOKL v.100 mm
205	TECHNICKÁ MÍSTNOST	29,6	KERAMICKÁ DLAŽBA	KER. SOKL v.100 mm
206	SCHODIŠTĚ	11,82	KERAMICKÁ DLAŽBA	KER. SOKL v.100 mm
207	DEPOZITÁŘ	106,11	KERAMICKÁ DLAŽBA	KER. SOKL v.100 mm

LEGENDA MATERIÁLŮ

ZDIVO NOSNÉ JEDNOVRSTVÉ Z CIHEL DĚROVANÝCH TEPELNĚ IZOLAČNÍCH (P10) NA TENKOVRSTVOU MALTU, TL. ZDIVA 440 mm

ZDIVO NOSNÉ JEDNOVRSTVÉ Z CIHEL DĚROVANÝCH TEPELNĚ IZOLAČNÍCH (P10) NA TENKOVRSTVOU MALTU, TL. ZDIVA 240 mm, 175 mm

ZDIVO PŘÍČKOVÉ JEDNOVRSTVÉ Z CIHEL DĚROVANÝCH (P10) NA TENKOVRSTVOU MALTU, TL. ZDIVA 80, 115, 140 mm

SDK PŘEDSTĚNA - ZATEPLENÍ (MIN. VATA TL.100 mm)

PROSTUPY KONSTRUKCEMI A JEJICH PŘESNOU POLOHU NUTNO KOORDINOVAT S PROJEKTY TECHNICKÝCH INSTALACÍ

POZNÁMKA:
PŘESNĚJŠÍ SPECIFIKACE VIZ TECHNICKÁ ZPRÁVA A VÝPIS SKLADBY KONSTRUKCÍ

ATELIÉR UMLAUF

AKCE:	**Novostavba depozitáře muzea v Rousínově** na st.p.č. 94/2, k.ú. Robousy	Projektová činnost ve výstavbě Ing. Radek Umlauf Vinohrady 375, 547 01 Náchod IČ: 74015044, tel.: 608 172 823	
INVESTOR:	Královéhradecký kraj, Pivovarské náměstí 1245, 500 03 Hradec Králové		
ODP. PROJEKTANT:	ING. RADEK UMLAUF	STUPEŇ: PROVÁDĚNÍ STAVBY (DPS)	FORMÁT VÝKRESU: A1+
PROJEKTANT:	ING. RADEK UMLAUF	DATUM: 7 / 2019	MĚŘÍTKO: 1 : 50 / Č.PARÉ:
MÍSTO:	KATASTRÁLNÍ ÚZEMÍ ROBOUSY, P.Č. ST. 94/2		Č. VÝKR.: D1.1–3 / EVID. ČÍSLO: 11 / 2018
NÁZEV VÝKRESU:	PŮDORYS 2NP (PODKROVÍ)		