



VÝKAZ DŘEVĚNÝCH PRVKŮ KROVU

OZN.	NÁZEV	POČET (KS)	PRŮŘEZ (mm)	DÉLKA (mm)
KR1	KROKEV	18	100x160	5000
PZ1	POZEDNICE	2	140/100	8300
W1	VRCHOLOVÁ VAZNICE	1	160/220	8300
SL1	SLOUPEK	3	160/160	2300
KL1	KLEŠTINA	7	80x180	2300
KL2	KLEŠTINA	4	80x180	6800
KL3	KLEŠTINA	6	140/200	6800

+ LATOVÁNÍ POD TAŠKY 40/60 a 330 MM

POZNÁMKA DŘEVĚNÉ KONSTRUKCE

- KLASIFIKACE NOSNÝCH DŘEVĚNÝCH TRÁMKŮ – KONSTRUKČNÍ DŘEVO SMRKOVÉHO TYPU C24 DLE ČSN EN 338
- TŘÍDA PROVOZU 1 DLE ČSN EN 1995–1
- VŠECHNY DŘEVĚNÉ KONSTRUKCE BUDOU CHRÁNĚNY NÁTĚREM PROTI DŘEVOKAZNÝM ŠKŮDCŮM V ZÁVISLOSTI NA TŘÍDĚ PROVOZU A POUŽITÍ, TYP NÁTĚRU BUDE URČEN NA STAVBĚ DODAVATELEM

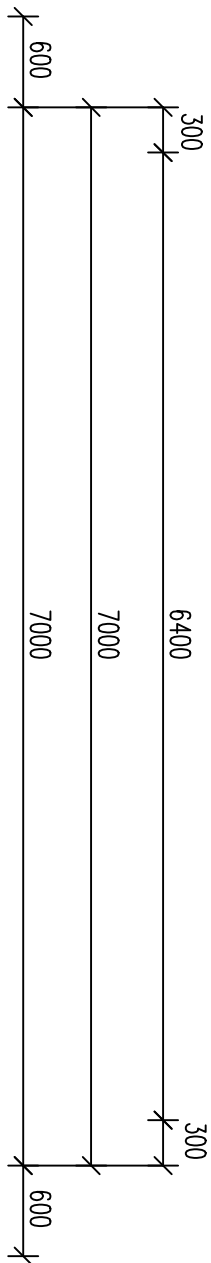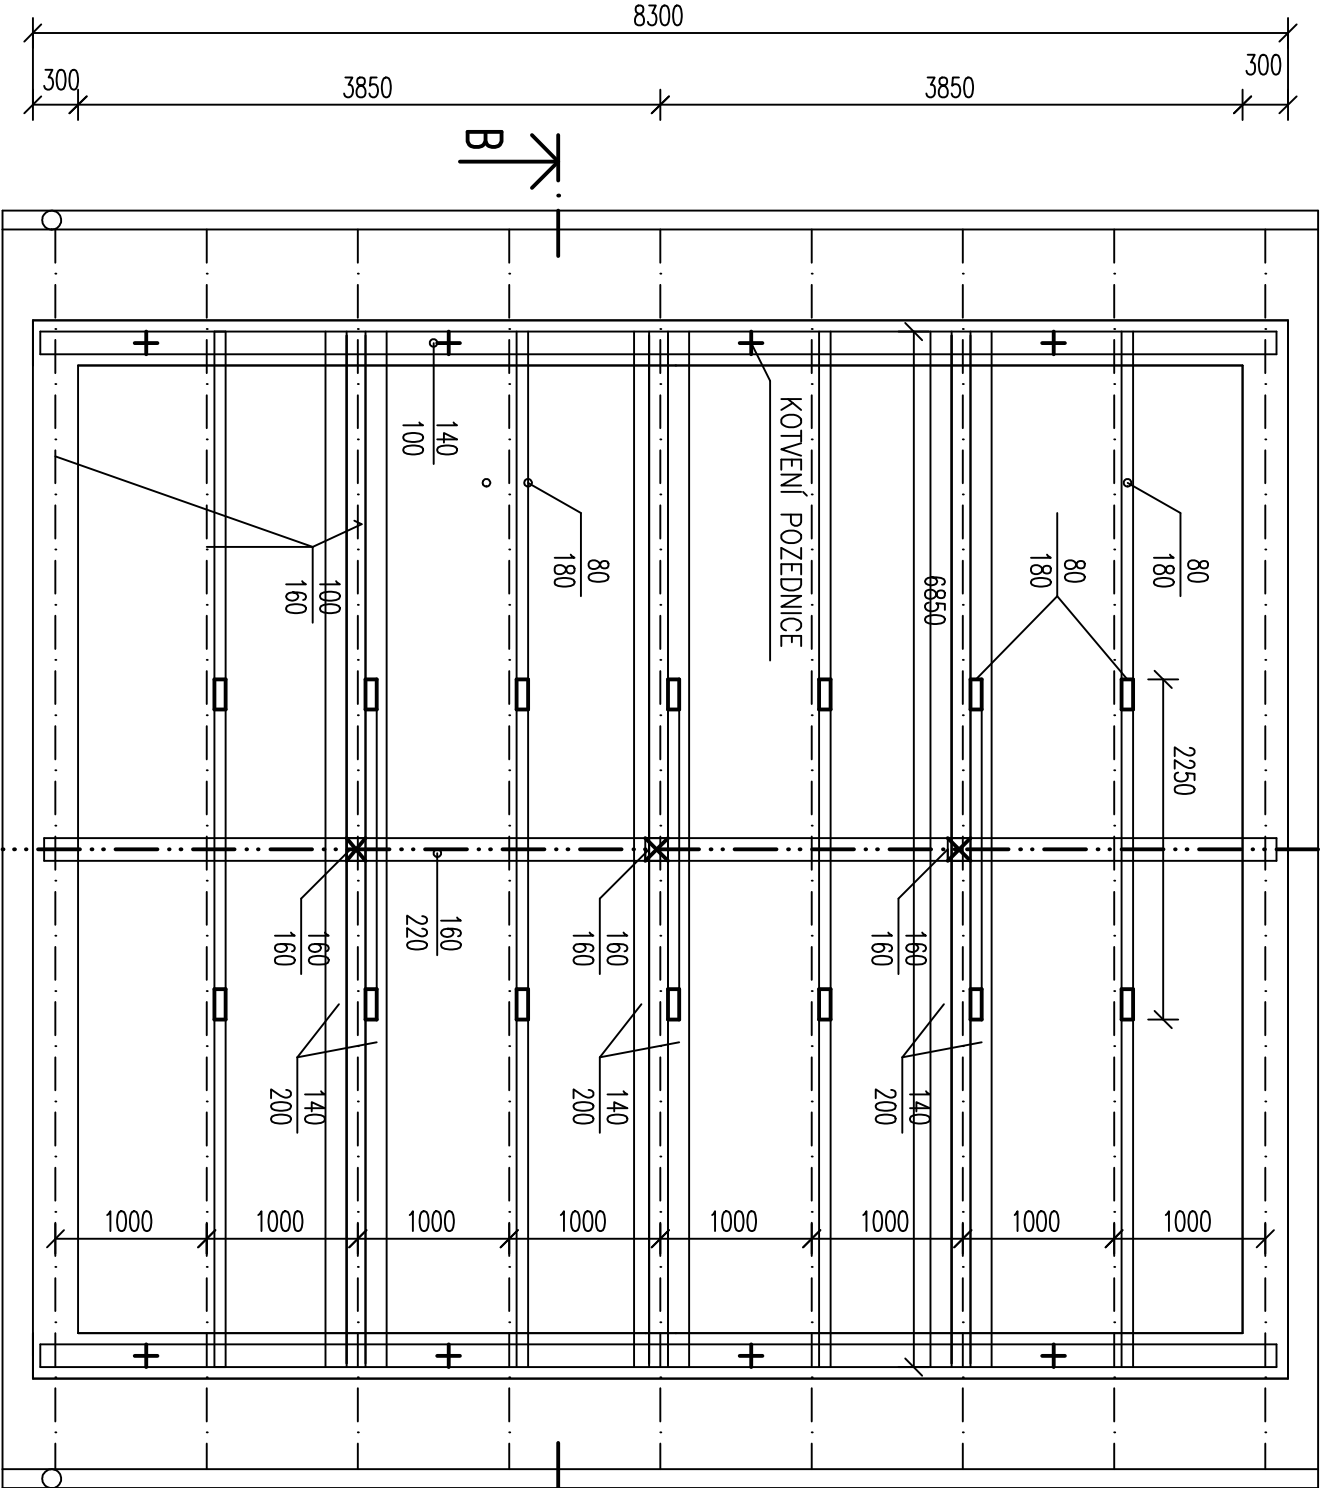

AKCE: **Novostavba depozitáře muzea v Robousích**  
– projektová dokumentace II

INVESTOR: Křdlovéhradecký kraj,  
Pivovarské náměstí 1245, 500 03 Hradec Králové

Projektová činnost  
ve výstavbě  
Ing. Radek Umlauf  
Vinohrady 375, 547 01 Náchod  
IČ: 74015044, tel.: 608 172 823

ODP. PROJEKTANT:	ING. RADEK UMLAUF	STUPEŇ:	PROVÁDĚNÍ STAVBY (DPS)	FORMÁT VÝKRESU:	A3
PROJEKTANT:	ING. RADEK UMLAUF	DATUM:	7 / 2019	MĚŘÍTKO:	1 : 50
MÍSTO:	KATASTRÁLNÍ ÚZEMÍ ROBOUSY, P.Č. ST. 94/2	Č. VÝKR.:	D1.2-11	Č.PARÉ:	11 / 2018
NÁZEV VÝKRESU:	GARÁŽ – PŮDORYS KROVU	Č. VÝKR.:	D1.2-11	EVD. ČÍSLO:	11 / 2018