



Regionální muzeum a
galerie v Jičíně
Valdštejnovo náměstí 1
506 01 Jičín

naše značka
5001962151

vyřizuje
Tomáš Tuček

datum
10.07.2019

Věc:

Technická změna (rozšíření odběru) na stávajícím odběrném plynovém zařízení pro č.pop. 70, Jičín - Robousy
Obec: Jičín

Ulice: Jičín/Robousy 70

K.ú. - p.č.: Robousy-153, 94/2

Stavebník: Regionální muzeum a galerie v Jičíně, Valdštejnovo náměstí 1, 506 01 Jičín

Účel stanoviska: Odsouhlasení projektové dokumentace plynárenského zařízení

GasNet, s.r.o., jako provozovatel distribuční soustavy (PDS) a technické infrastruktury, zastoupený GridServices, s.r.o., vydává toto stanovisko:

K předložené projektové dokumentaci na odběrné plynové zařízení (dále jen "OPZ") vydáváme souhlasné stanovisko pouze z hlediska umístění hlavního uzávěru plynu (dále jen "HUP"), fakturačního plynoměru, hodinového množství odebraného plynu a počtu spotřebičů.

Umístění HUP: Pilíř

Plynoměr, typ a rozteč: G 4, rozteč 250 mm

Regulátor tlaku plynu: ne

Přetlak při měření: 2 kPa

Plynoměr musí být osazen v souladu s TPG 934 01.

Požadujeme osadit uzávěr před i za plynoměrem.

Řešení objektu HUP musí být realizováno v souladu s technickým požadavkem provozovatele distribuční soustavy (Zásady pro projektování, výstavbu, rekonstrukce a opravy místních sítí). Tento předpis je k dispozici na <http://www.gasnet.cz/cs/technicke-dokumenty>.

Smlouva o připojení číslo: 320090145511

Toto stanovisko platí pouze pro území a stavební objekty vyznačené v předložené dokumentaci a to 24 měsíců ode dne jeho vydání.

V případě dotčení pozemku v majetku společnosti GasNet, s.r.o. je třeba dále projednat smluvní vztah k tomuto pozemku. Kontakt na projednání naleznete na adrese www.gasnet.cz/cs/kontaktni-system/, činnost "Smluvní vztahy - pozemky a budovy plynárenských zařízení", případně na NONSTOP zákaznické lince 800 11 33 55.

GridServices, s.r.o.

Plynárenská 499/1
Zábrdovice

602 00 Brno

T +420532221111

F +420545578571

E info@gridservices.cz

I www.gridservices.cz

IČ: 27935311

DIČ: CZ27935311

Zapsán do obchodního rejstříku:

Krajský soud v Brně

oddíl C, vložka 57165

26.07.2007


Bankovní spojení:
Československá obchodní banka,
a.s.

Číslo účtu: 17837923

Kód banky: 0300


Za správnost a úplnost dokumentace předložené s žádostí včetně jejího souladu s platnými předpisy plně zodpovídá její zpracovatel. Stanovisko nenahrazuje případná další stanoviska k jiným částem stavby.

V případě další korespondence nebo jednání (např. změna stavby) uvádějte naši značku - 5001962151 a datum tohoto stanoviska. Kontakty jsou k dispozici na www.gridservices.cz nebo NONSTOP zákaznická linka 800 11 33 55.



GasNet, s.r.o.
zastoupená společností GridServices, s.r.o., IČ 279 35 311
Tomáš Tuček
Technik přípoj. a rozv. PZ-Čechy východ2
Odd. přípoj. a rozvoj PZ-Čechy východ 2
+420261153435
tomas.tucek@innogy.com


Přílohy: Ověřená příloha žadatele

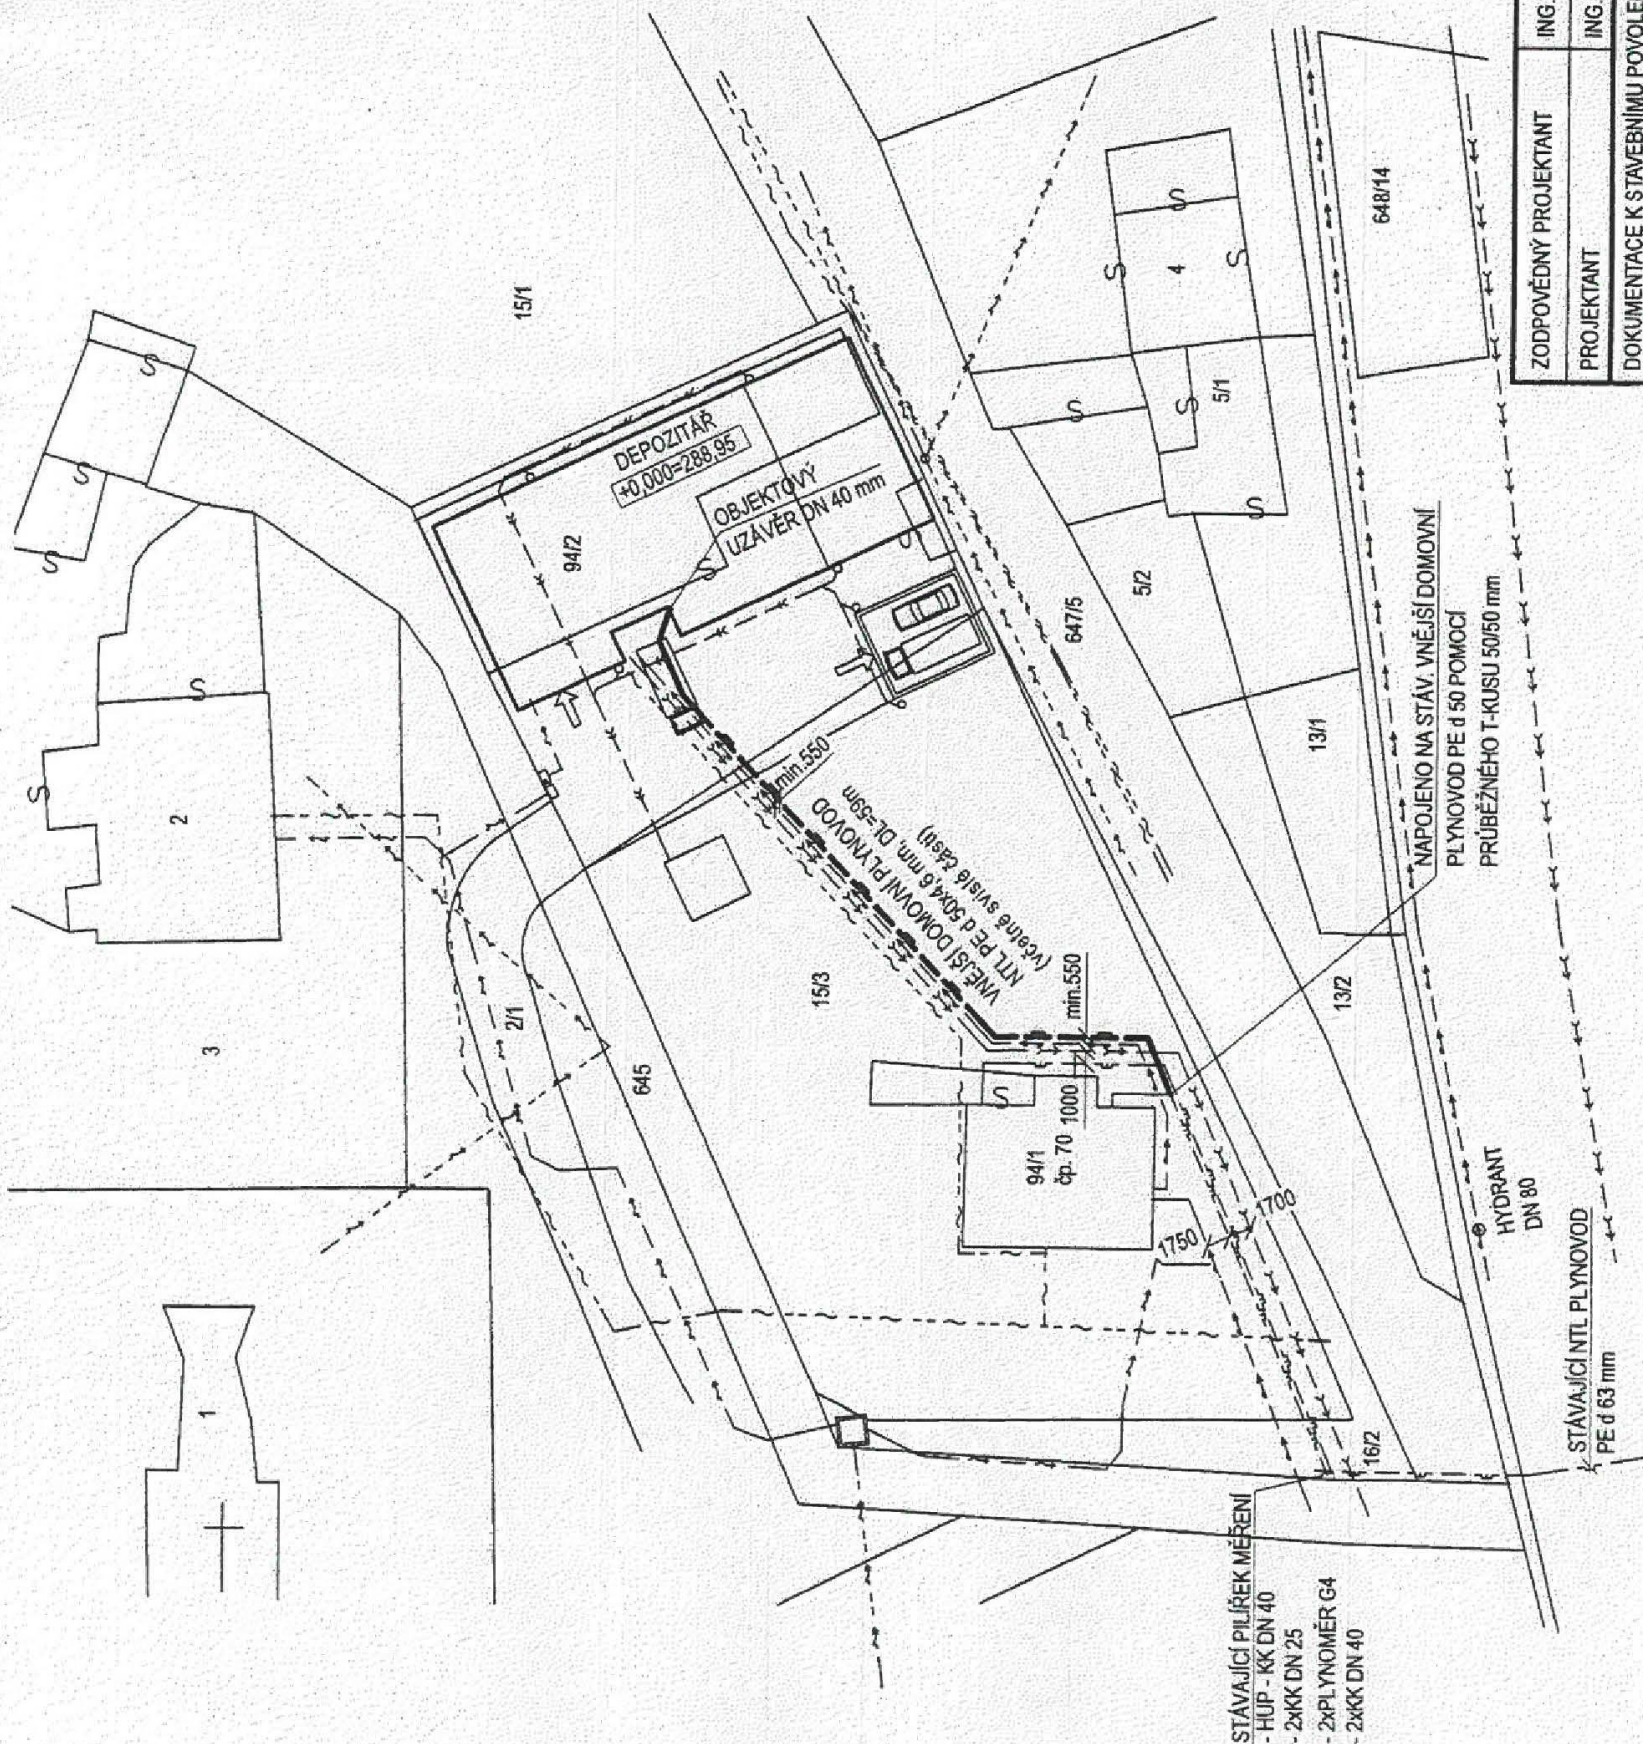

ZODPOVĚDNÝ PROJEKTANT	ING. PAVLA ADÁMKOVÁ		ING. PAVLA ADÁMKOVÁ TELEFON: + 420 608 760 557 548 41 ČERVENÝ KOSTELEČ, ŘEŠÁKOVÁ 997 IČ: 76488101 e-mail: pavla.adamkova@ctcnuu.cz
PROJEKTANT	ING. PAVLA ADÁMKOVÁ		
DOKUMENTACE K STAVEBNÍMU POVOLENÍ			
MÍSTO STAVBY: poz.par.č. 15/3 a st.par.č. 94/2, k.ú. Robousy			
STAVEBNÍK: Královéhradecký kraj, Pivovarské náměstí 1245, 500 03 Hradec Králové			
Novostavba depozitáře muzea v Robousích na st.p.č. 94/2, k.ú. Robousy			
SITUACE		MĚŘÍTKO FORMÁT DATUM DLE - D.1.4.ř Plynová zařízení	1:500 2xA4 V.2019
		MÍSTNÍ ÚŘAD 32/2014	ÚČASŤ PRŮBĚHU 2.1

IZOMETRIE ROZVODU PLYNU 1:100

PLYN. ZÁVĚSNÝ KONDENZAČNÍ KOTEL
o výkonu 4,4-13,2 kW
+ NEPŘÍMOTOPNÝ ZÁSOBNÍK TV 120 l
KV DN 15, Q=1,7 m³/hod

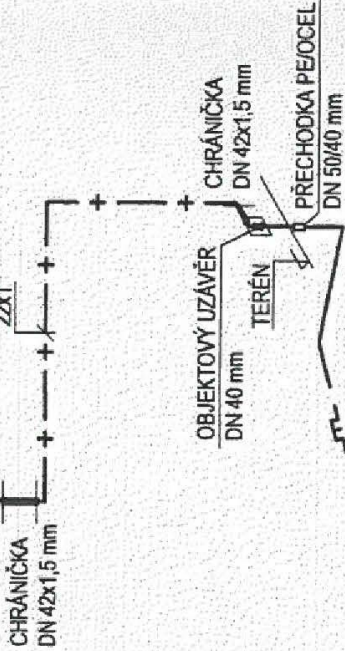

VNĚJŠÍ DOMOVNÍ PLYNOVOD
NTL PE d 50x4,6 mm, DL=59 m
(včetně svíslé části)

PLYN. ZÁVĚSNÝ KOTEL
THERM 14 KZ
Q=1,6 m³/hod

STÁVAJÍCÍ VNĚJŠÍ DOMOVNÍ
PLYNOVOD NTL PE d 50 mm
NAPOJENO POMOCÍ PRŮBĚŽNÉHO
T-KUSU 50/50 mm

K této dokumentaci bylo vydáno stanovisko
GridServices, s.r.o.

10 -07- 2019

Toto razítko slouží pouze k identifikaci předložené
dokumentace a nelze jej považovat za naše stanovisko.

5

ZODPOVĚDNÝ PROJEKTANT	ING. PAVLA ADÁMKOVÁ	Adámková
PROJEKTANT	ING. PAVLA ADÁMKOVÁ	
DOKUMENTACE K STAVEBNÍMU POVOLENÍ		
MÍSTO STAVBY: poz.par.č. 15/3 a st.par.č. 94/2, k.ú. Robousy		
STAVEBNÍK: Královéhradecký kraj, Pivovarské náměstí 1245, 500 03 Hradec Králové		
Novostavba depozitáře muzea v Robousích na st.p.č. 94/2, k.ú. Robousy		
IZOMETRIE ROZVODU PLYNU		
MĚŘÍTKO	1:100	
FORMÁT	2x44	
DATUM	V2019	
DIL - D.1.4.8) Plynová zařízení		
32/2014	2.4	