



SITUACE ŠIRŠÍCH VZTAHŮ M 1 : 10 000

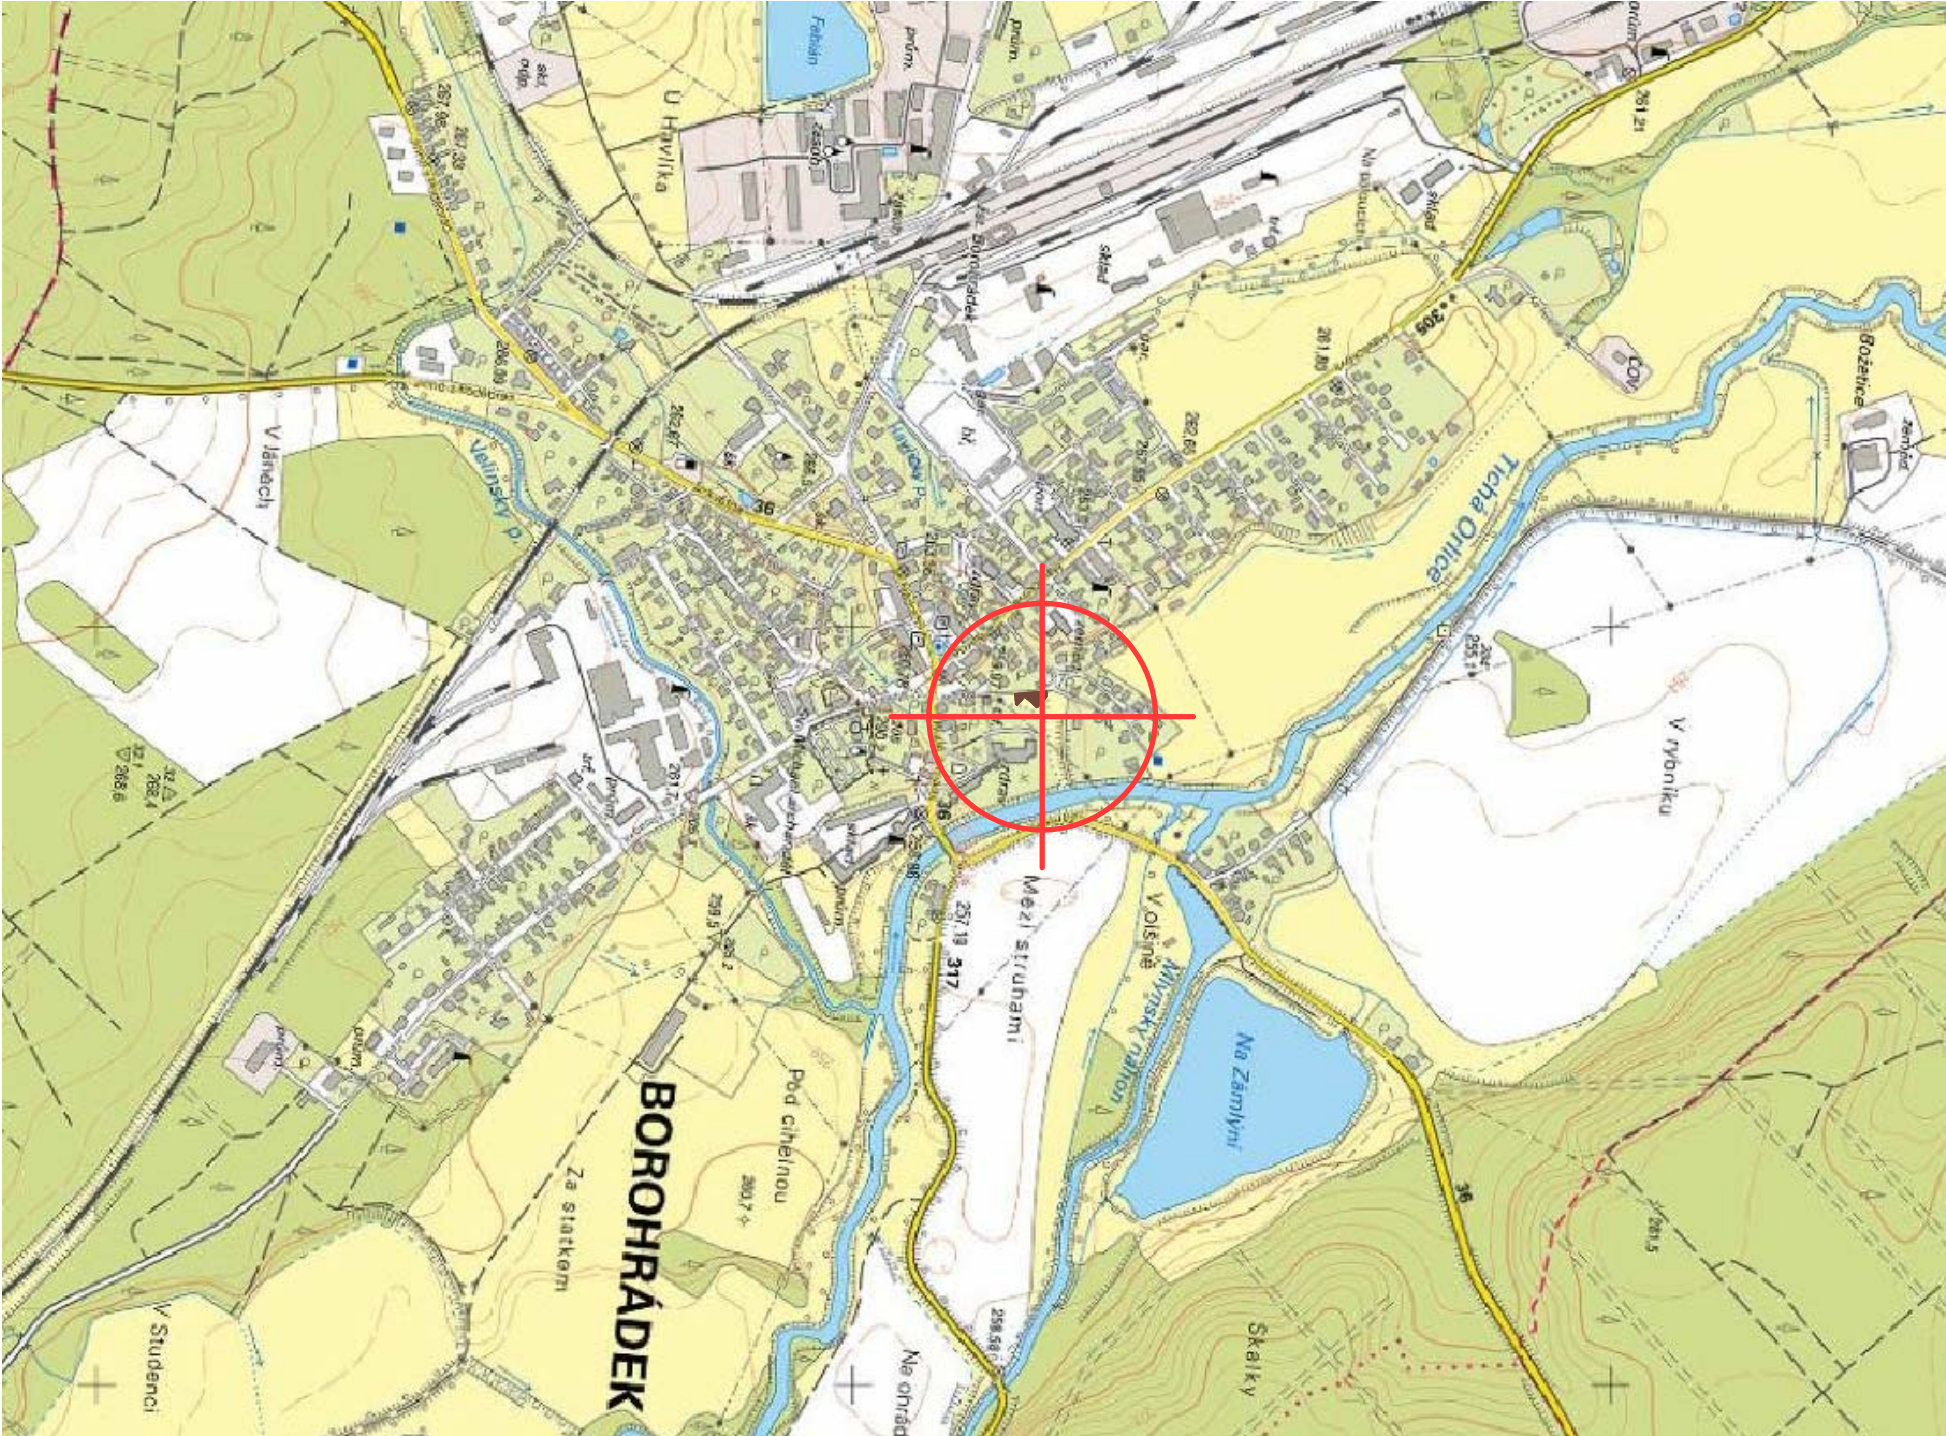

LEGENDA

- STÁVAJÍCÍ OBJEKTY
- STÁVAJÍCÍ ZELENĚ
- STÁVAJÍCÍ ZALESNĚNÉ PLOCHY
- STÁVAJÍCÍ PRŮMYSLOVÉ PLOCHY
- STÁVAJÍCÍ KOMUNIKACE
- STÁVAJÍCÍ VODNÍ PLOCHY
- STÁVAJÍCÍ ŽELEZNIČNÍ TRATĚ
- DOTČENÁ LOKALITA

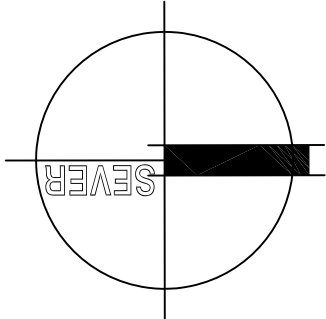

DATUM ZMĚNY POPIS ZMĚNY

HLAVNÍ ING. PROJEKTU	ZODP. PROJEKTANT	VYPRACOVAL	MĚŘITKO: 1 : 10 000
LIBOR KLUBAL, DIS.	ING. PAVEL TŮMA	LIBOR KLUBAL, DIS.	FORMAT: 2 A4
INVESTOR : KRALOVĚHRADSKÝ KRAJ, PIVOVARSKÉ NÁMĚSTÍ 1245, 500 03 HRADEC KRÁLOVÉ			
AKCE : NOVOSTAVBA DOMOVA DŮCHODCŮ BOROHRADEK			
Na parcele: p.p.č. 180/1 katastrální území: BOROHRADEK			
C – SITUACE STAVBY			
PROJEKT PRO PROVEDENÍ STAVBY			
Č. PARCE			
NAZEV PŘÍLOHY : SITUACE ŠIRŠÍCH VZTAHŮ			
C. 01			



ZPRACOVATEL:
INS spol. s r.o.
projektový a inženýrský
atelier
Parkány 413
547 01 Náchod
Tel.: 491 422 226
ins.atelier@insnachod.cz
www.insnachod.cz

EV. Č. AKCE
1654 06 19

ČÍSLO PŘÍLOHY
C. 01