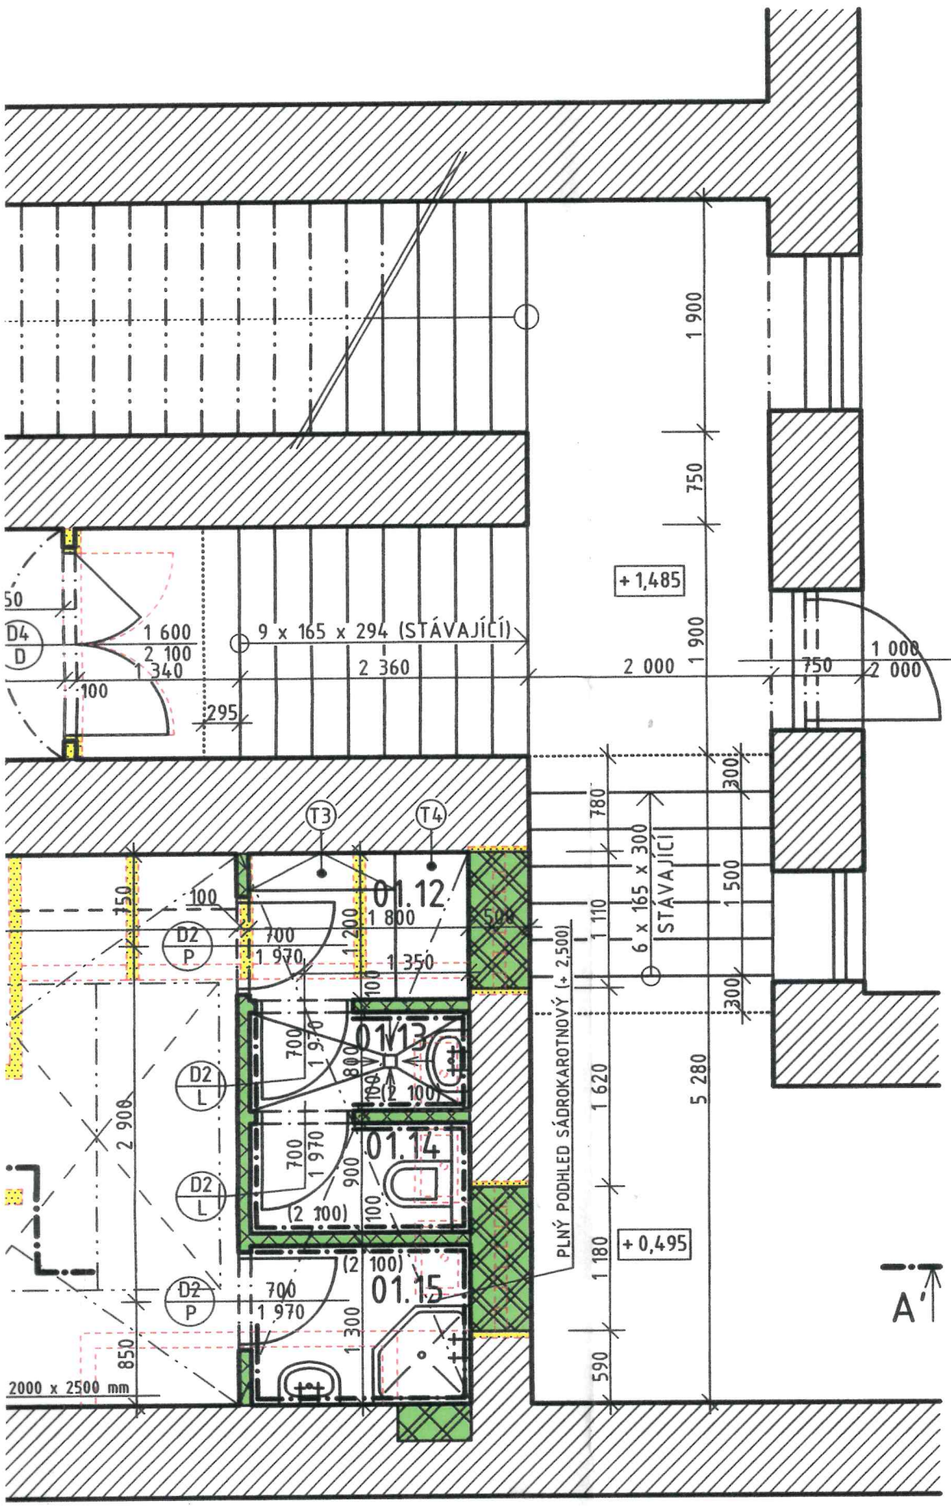

LEGENDA MATERIÁLŮ

- STÁVAJÍCÍ ZDĚNÉ A BETONOVÉ KONSTRUKCE
- BOURANÉ KONSTRUKCE
- BOURANÉ KONSTRUKCE
- DOZDĚNÍ NIKY - CIHLY PLNÉ Z VYBOURANÉ PŘÍČKY
- NOVÉ SÁDROKARTONOVÉ PŘÍČKY
- ZAZDĚNÍ OKENNÍCH OTVORŮ, KERAMICKÉ TVÁRNICE tl. 450mm

SEVER

Pozn.: Vzhledem k charakteru stavby (rekonstrukce) je nutné všechny rozměry ověřovat a upřesňovat na stavbě !!!

Obsah dokumentace je duševním vlastnictvím společnosti Ateliér A91 HK s.r.o. a jeho použití, kopírování či upravení podléhá souhlasu jeho aut

± 0,000 = VÝŠKOVÁ ÚROVEŇ PODLAHY V 1.PP - ŠATNY

ARCHITEKTONICKÝ ATELIÉR
atelier A91
HRADEC KRÁLOVÉ
Československé armády 287
Hradec Králové 500 03
... ::: www.atelier-a91.cz ::: ...

ZODPOVĚDNÝ PROJEKTANT: Akad. arch. Karel Rulík	PROJEKTANT: Ing. arch. Jan Lukeš	INVESTOR: Gymnázium a Střední odborná škola pedagogi Kumburská 740 509 01 Nová Paka
STUPEŇ DOKUMENTACE: **Dokumentace pro stavební povolení**		
MÍSTO STAVBY: parc. č. st. 2226, k.ú. Nová Paka, Královéhradecký kraj		
NÁZEV PROJEKTU: **REKONSTRUKCE SOCIÁLNÍHO ZAŘÍZENÍ A ŠATEN** U VELKÉ TĚLOCVIČNY GYMNÁZIA A STŘEDNÍ ODBORNÉ ŠKOLY PEDAGOGICKÉ NOVÁ PAKA		FORMÁT: A2
		DATUM: 03/2012
		ČÍSLO ZAKÁZKY: 0105/2011
NÁZEV VÝKRESU: **PŮDORYS 1.PP - NOVÝ STAV**		MĚŘÍTKO: 1:50 / ČÍSLO VÝKR.: F/ S.0