Reálné gymnasium v Nové Pace.

Přízemí

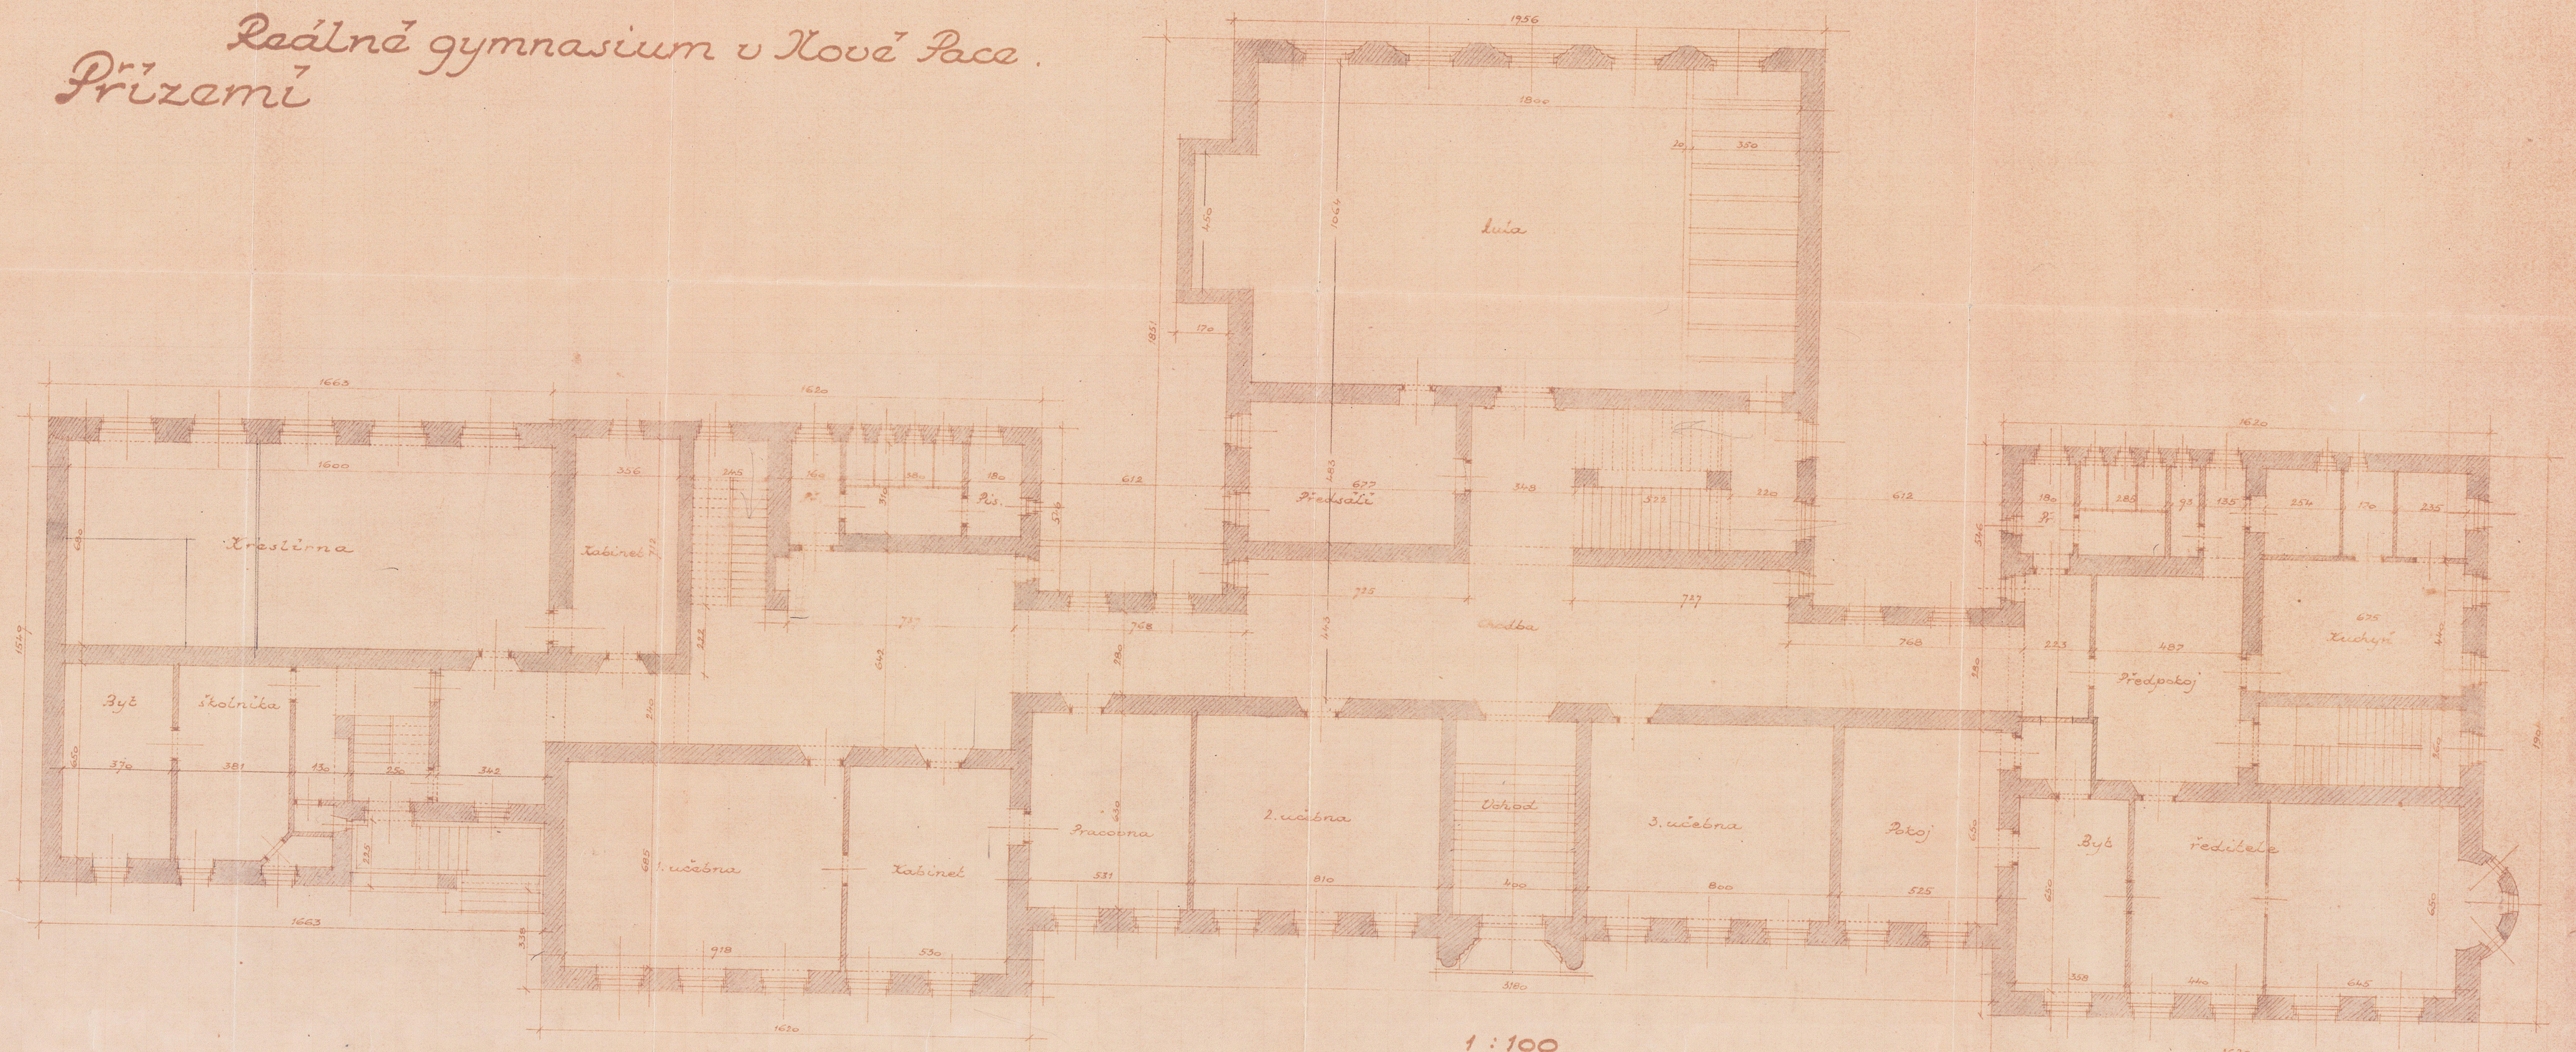

PLÁN BUDOVY GYMNASIA V NOVÉ PACE ČP. 740

NA POZEMKU Č. KAT. 2226, 2227, 2228, 2229, 2230, 2231

PRO MÍSTNÍ NÁR. VÝBOR V N. PACE

MĚŘÍTKO 1:100 N. PAKA DNE 20. 3. 1951