

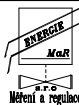


POZNÁMKA: VNITŘNÍ VYBAVENÍ ROZVADĚČE RD2 JE STÁVAJÍCÍ, ÚPRAVY A DOPLNĚNÍ JSOU VYZNAČENÉ REVIZNÍMI OBLÁČKY

Hlavní inženýr projektu		Vypracoval	Kontroloval		ENERGIE MaR Měření a regulace	
		Bc. Šmejda Vojtěch	ing. Josef Hofman		Na Ležánkách 1813 530 03 Pardubice tel./fax: 466410206-8	
INVESTOR :	Královéhradecký kraj, Pivovarské náměstí 1245, Hradec Králové			Číslo zakázky	213920	
STAVBA :	Modernizace výměňkové stanice – přechod na topnou vodu			Číslo kopie		
				Druh projektu	Pro provedení stavby	
OBJEKT :	Výměňková stanice – Areál horní nemocnice Náchod			Formát		
				Měřítko		
ČÁST :	1.8 Měření a regulace			Datum	10.2013	
ÚPRAVA A DOPLNĚNÍ ROZVADĚČE RD2				1.8.6		

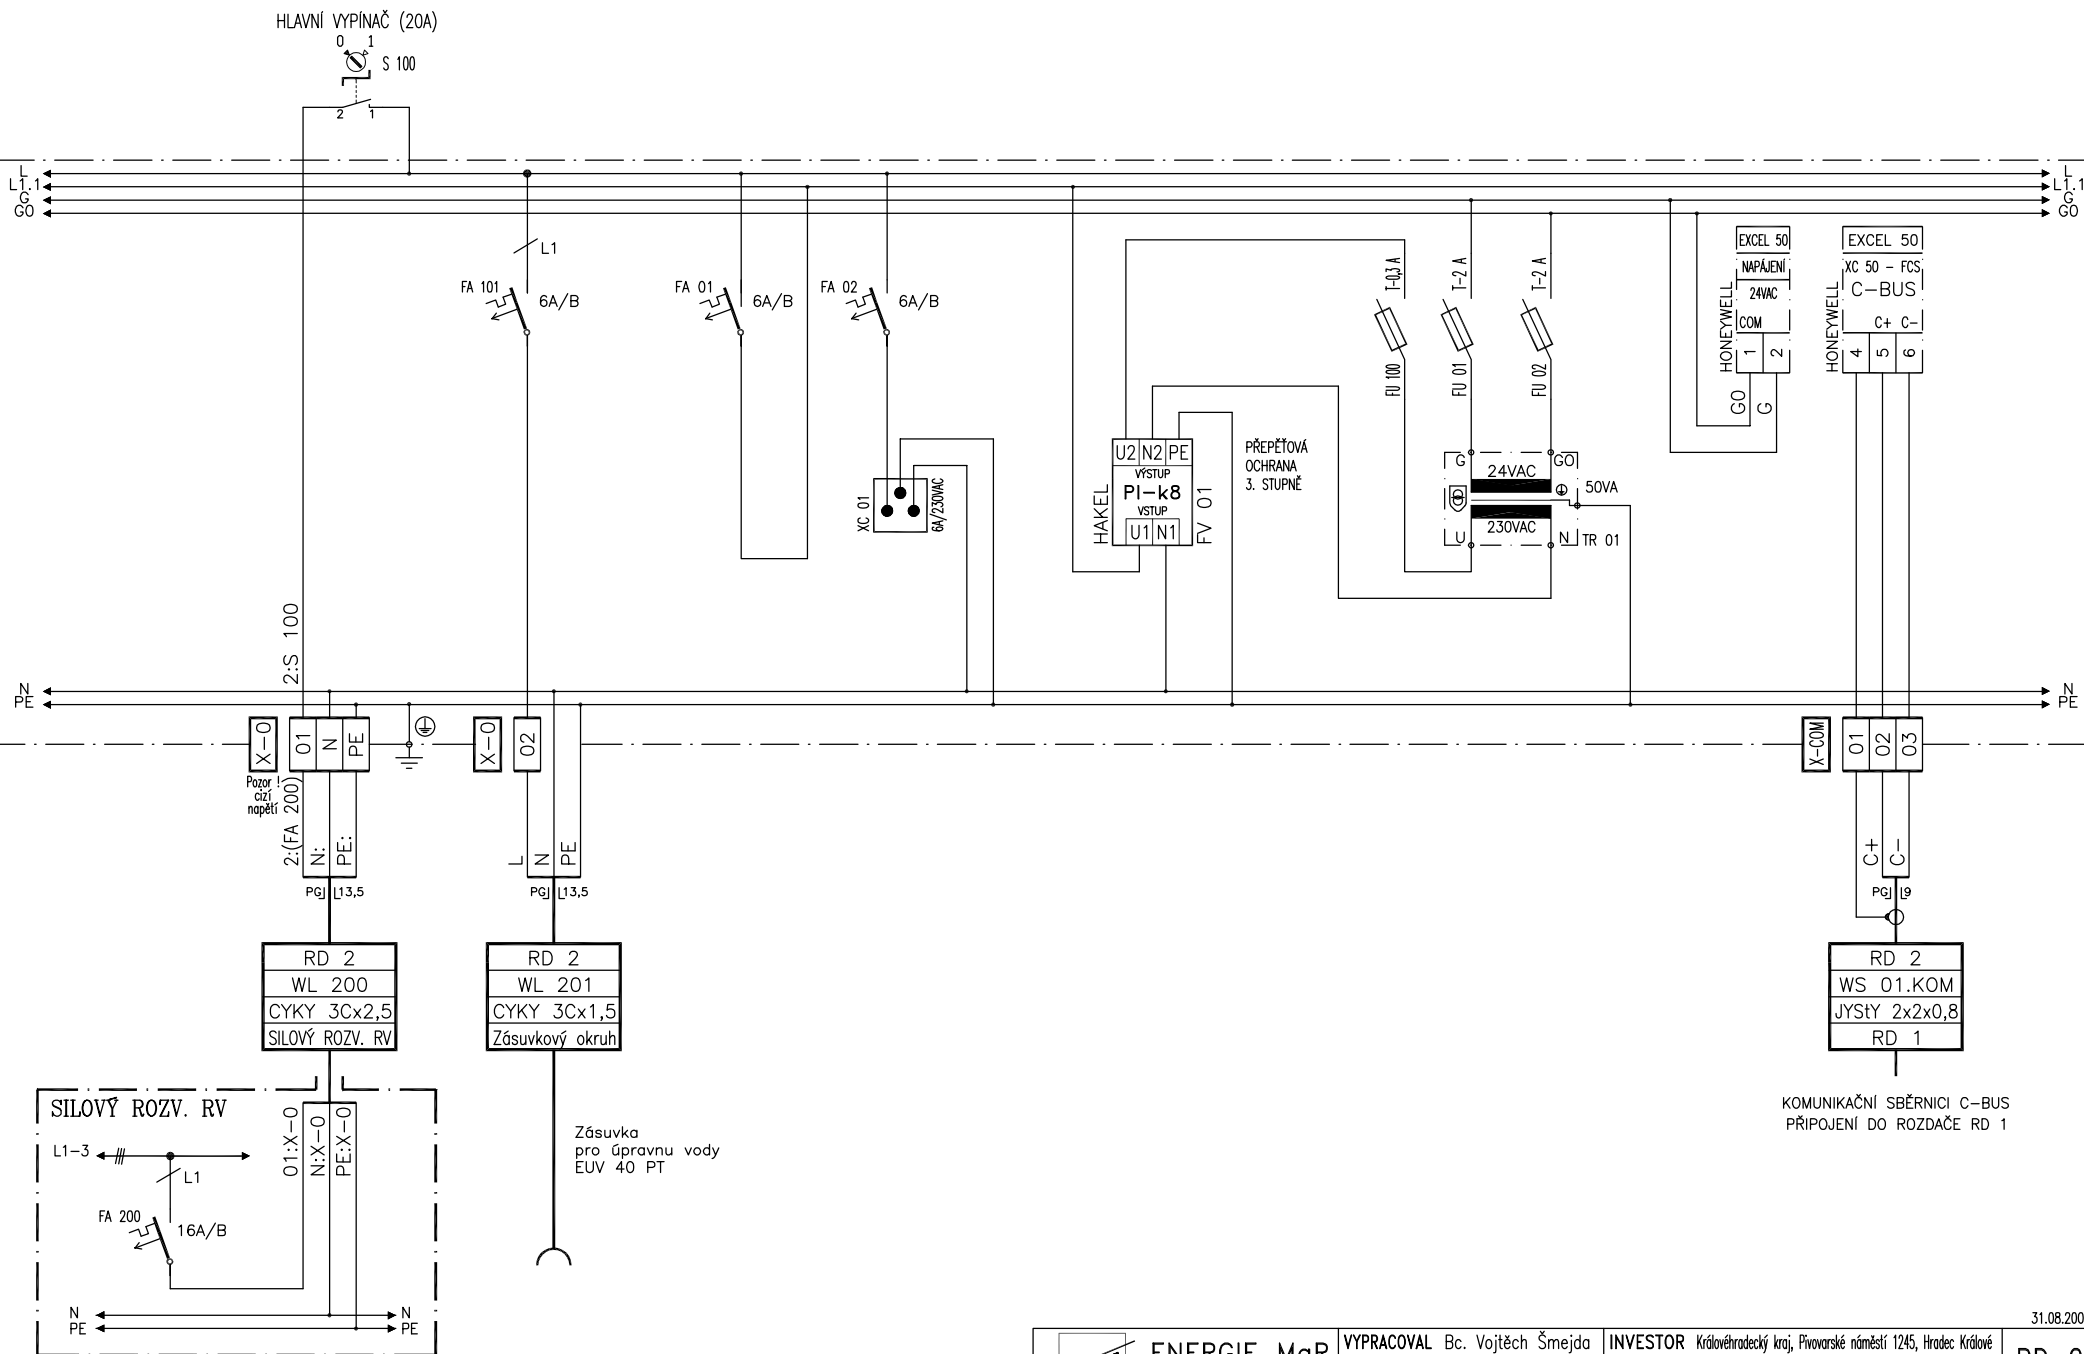

KOMUNIKAČNÍ SBĚRNICI C-BUS
PŘIPOJENÍ DO ROZDÁČE RD 1

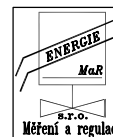

ENERGIE MaR
Na Ležánkách 1813
530 03 Pardubice
tel.-fax. 466410206-8


VYPRACOVAL	Bc. Vojtěch Šmejda	INVESTOR	Královéhradecký kraj, Pivovarské náměstí 1245, Hradec Králové
DRUH PD	Prováděcí	STAVBA	Modernizace výměňkové stanice - přechod na topnou vodu
DATUM	08.2006	OBJEKT	Výměníková stanice - Areál horní nemocnice Náchod
MĚŘÍTKO	bez měřítka	ČÁST	1.8 Měření a regulace
ČÍS. ZAKÁZKY	213920	VÝKRES	Napájení rozvaděče RD 2 a RS, komunikace

31.08.2006


RD 2

01



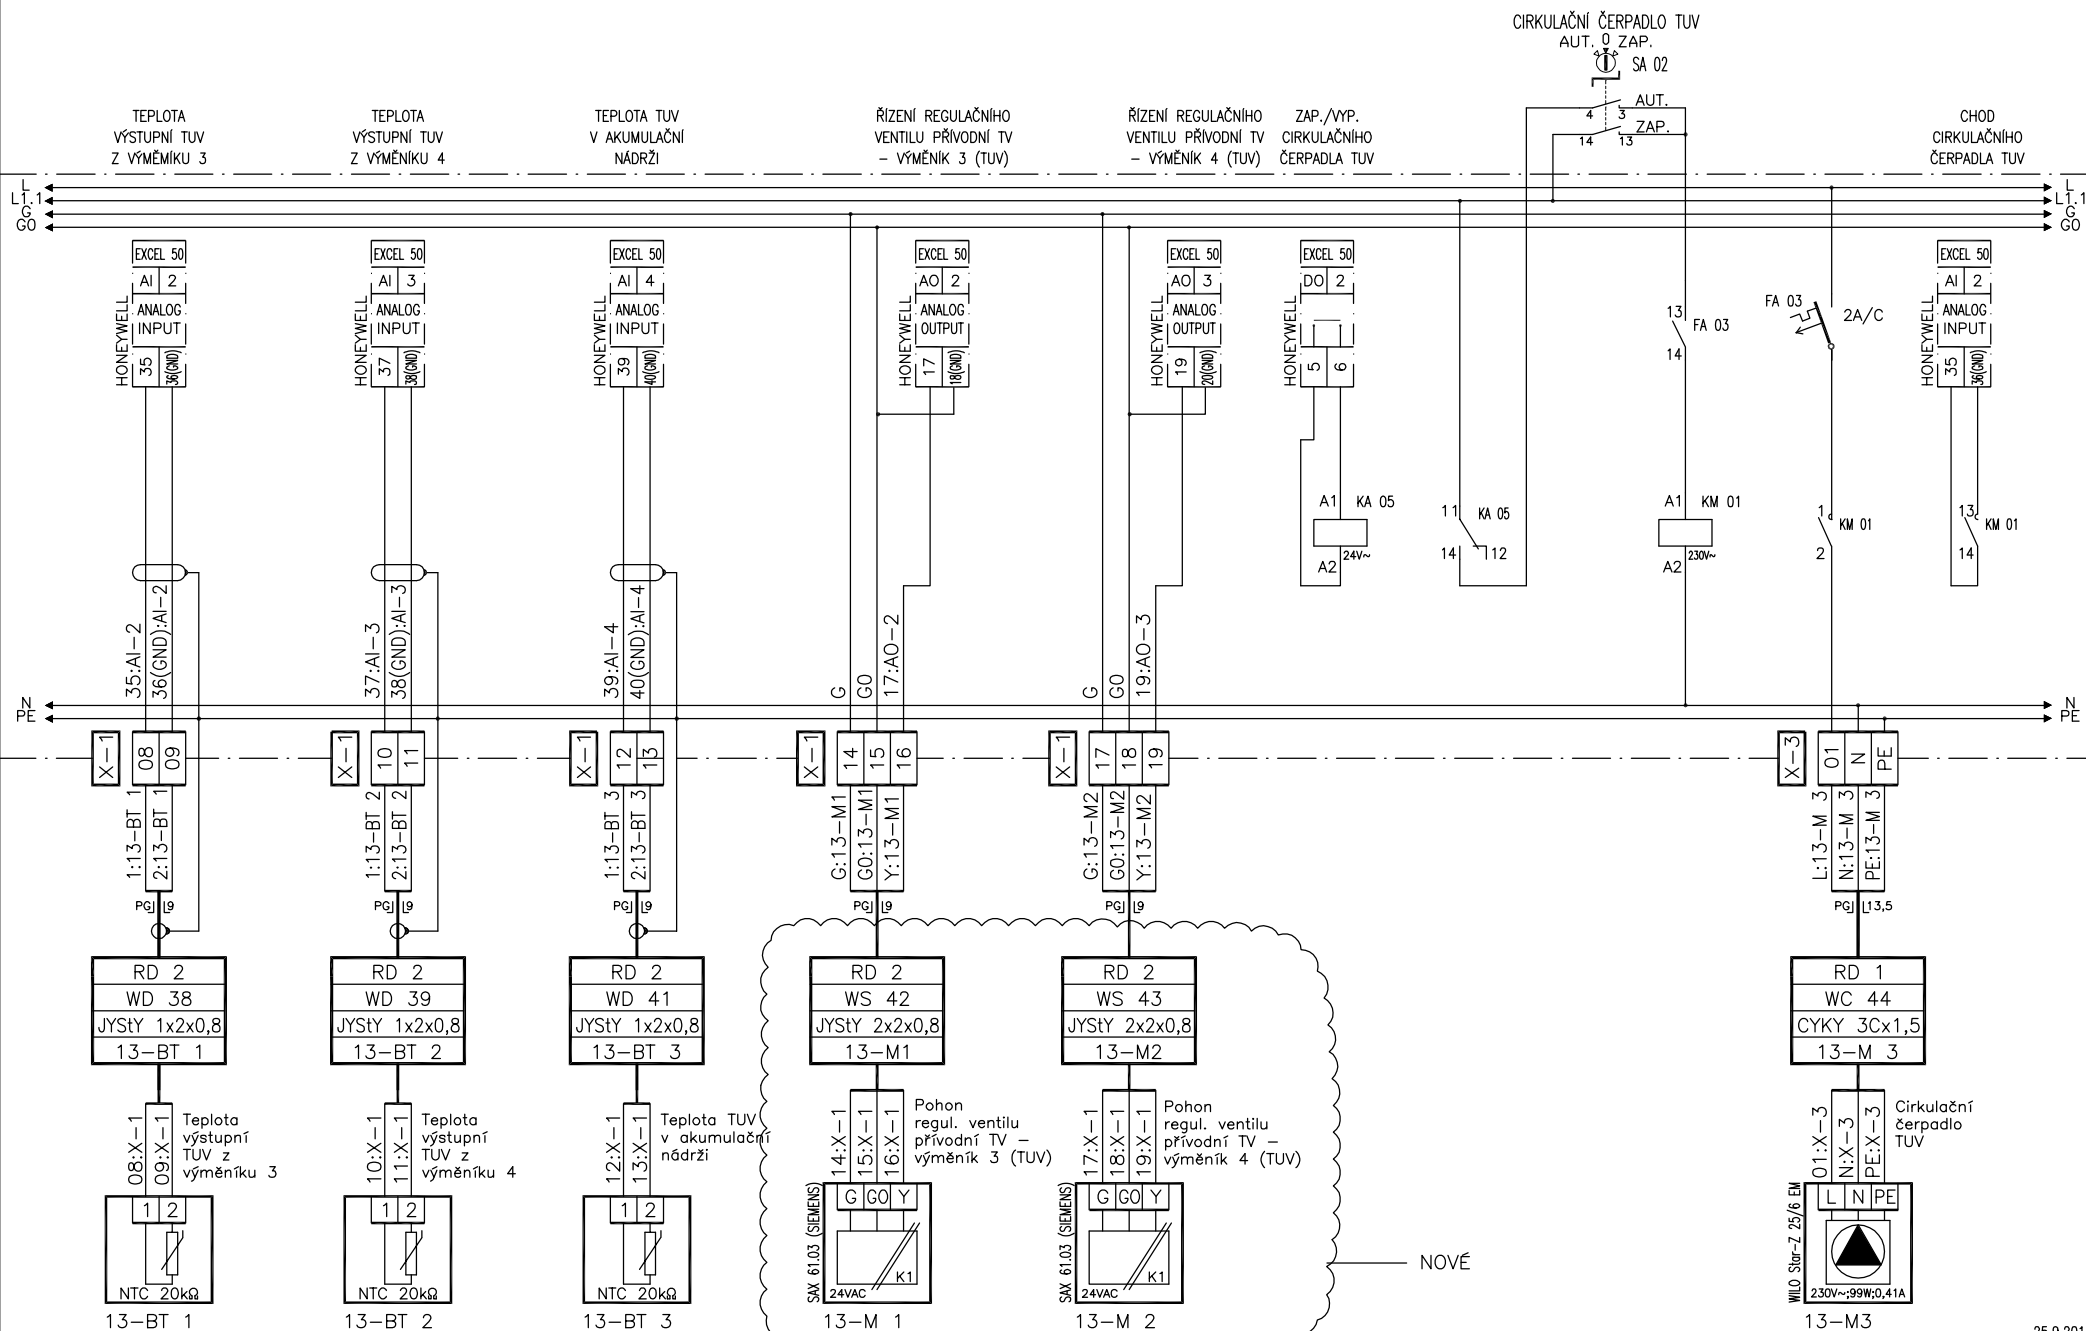

25.9.2013

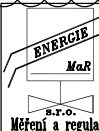


ENERIE MaR
Na Ležánkách 1813
530 03 Pardubice
tel.-fax. 466410206-8


VYPRACOVAL	Bc. Vojtěch Šmejda	INVESTOR	Královéhradecký kraj, Pivovarské náměstí 1245, Hradec Králové
DRUH PD	Prováděcí	STAVBA	Modernizace výměňkové stanice - přechod na topnou vodu
DATUM	08.2006	OBJEKT	Výměňková stanice - Areál horní nemocnice Náchod
MĚŘÍTKO	bez měřítka	ČÁST	1.8 Měření a regulace
ČÍS. ZAKÁZKY	213920	VÝKRES	Regulace teploty teplé užitkové vody

RD 2

03

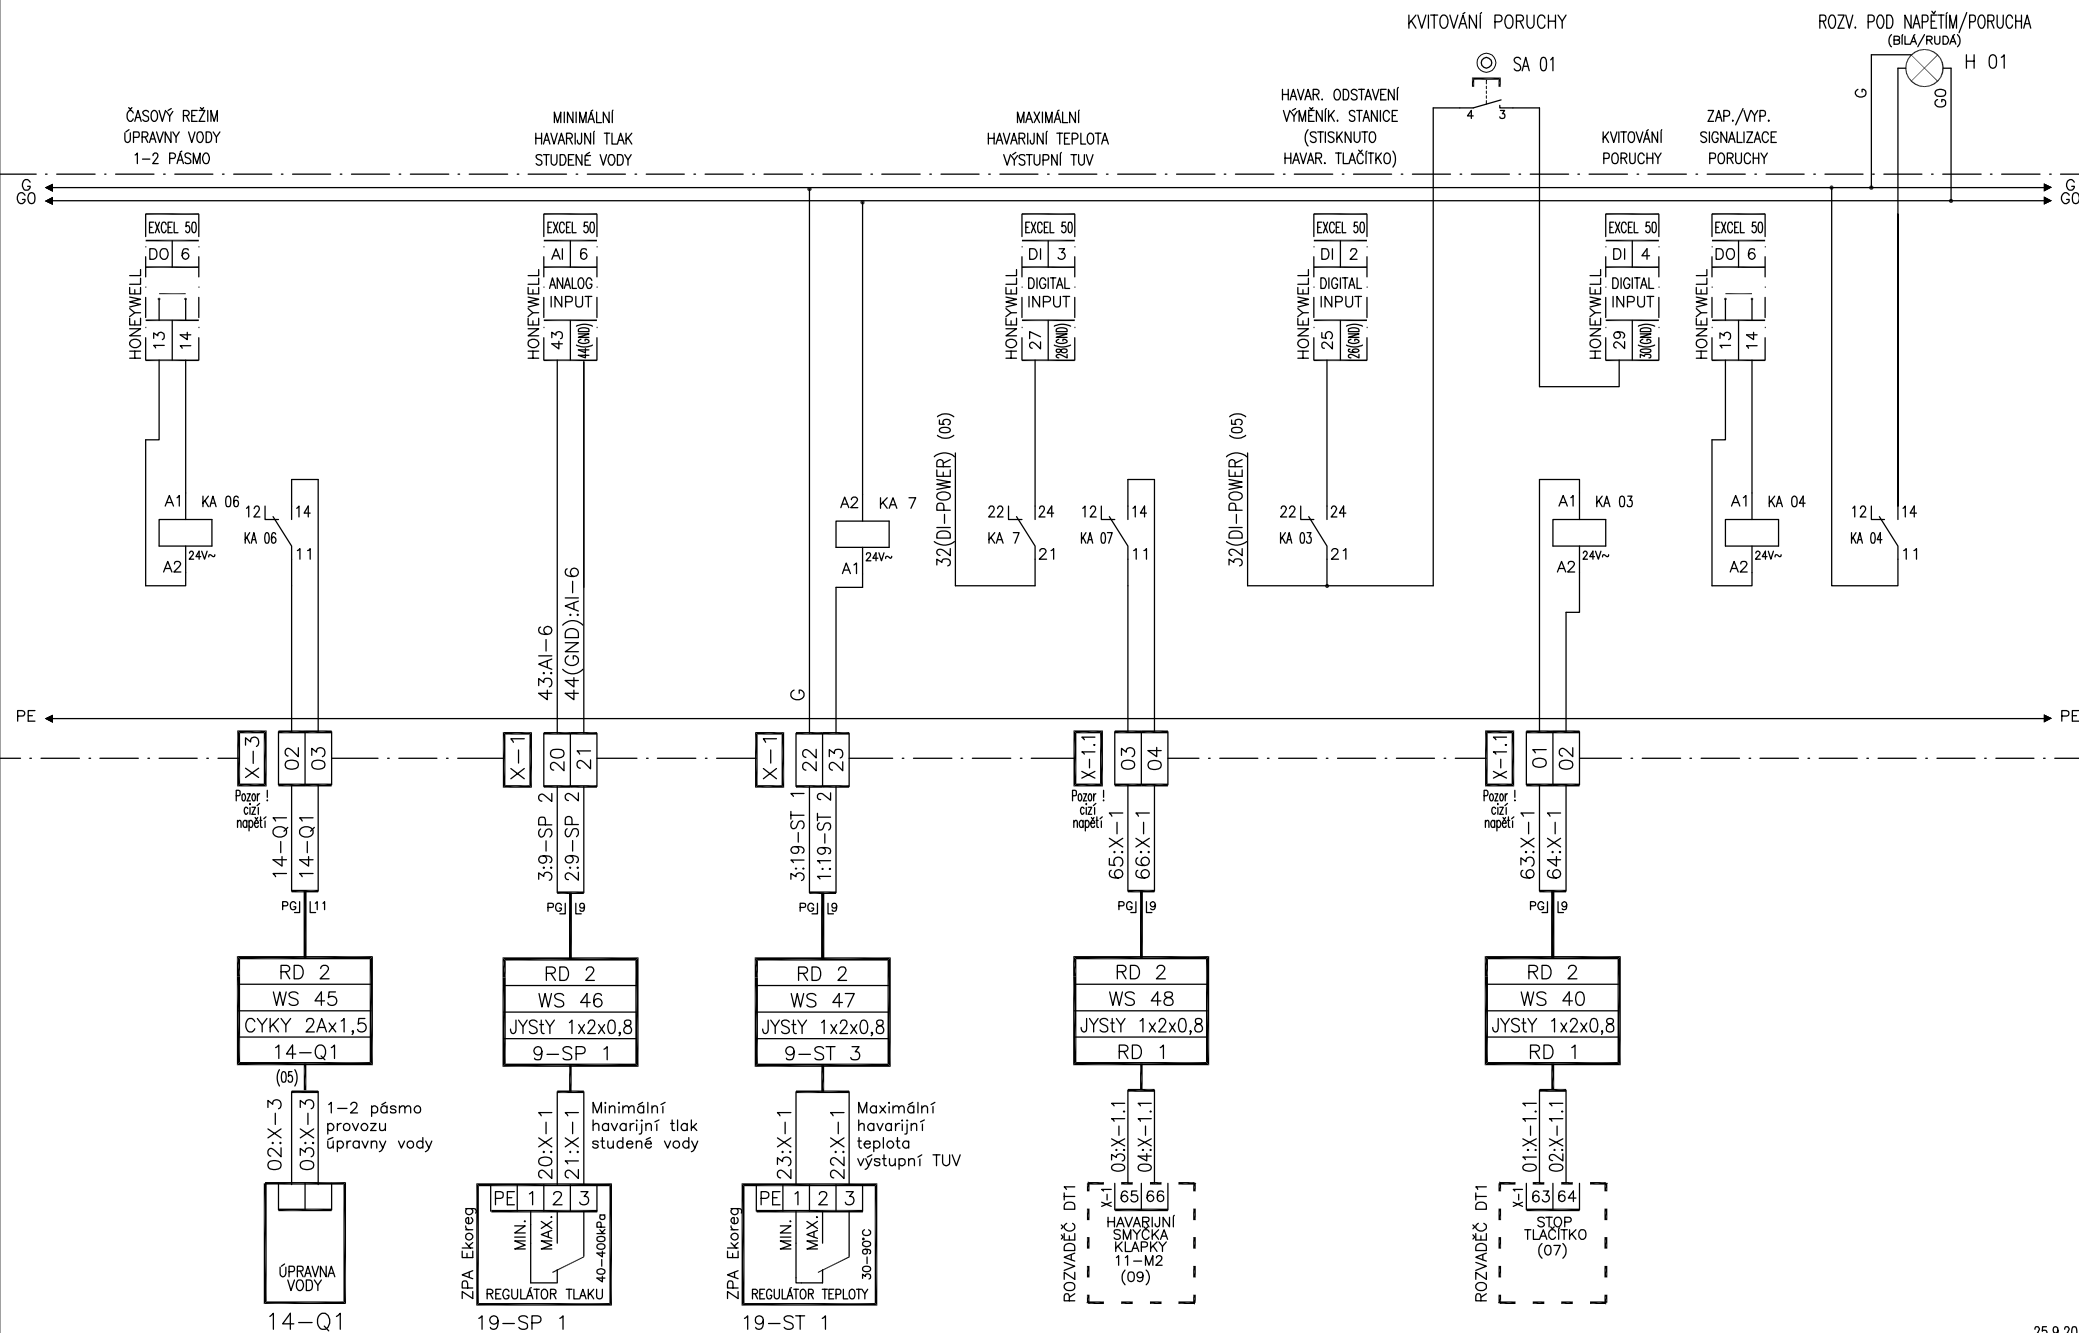

25.9.2013

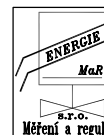


ENERGIE MaR
Na Ležánkách 1813
530 03 Pardubice
tel.-fax. 466410206-8

VYPRACOVAL	Bc. Vojtěch Šmejda	INVESTOR	Královéhradecký kraj, Pivovarské náměstí 1245, Hradec Králové
DRUH PD	Prováděcí	STAVBA	Modernizace výměňkové stanice - přechod na topnou vodu
DATUM	08.2006	OBJEKT	Výměňková stanice - Areál horní nemocnice Náchod
MĚŘÍTKO	bez měřítka	ČÁST	1.8 Měření a regulace
ČÍS. ZAKÁZKY	213920	VÝKRES	Poruchová signalizace, havarijní zabezpečení

RD 2

04

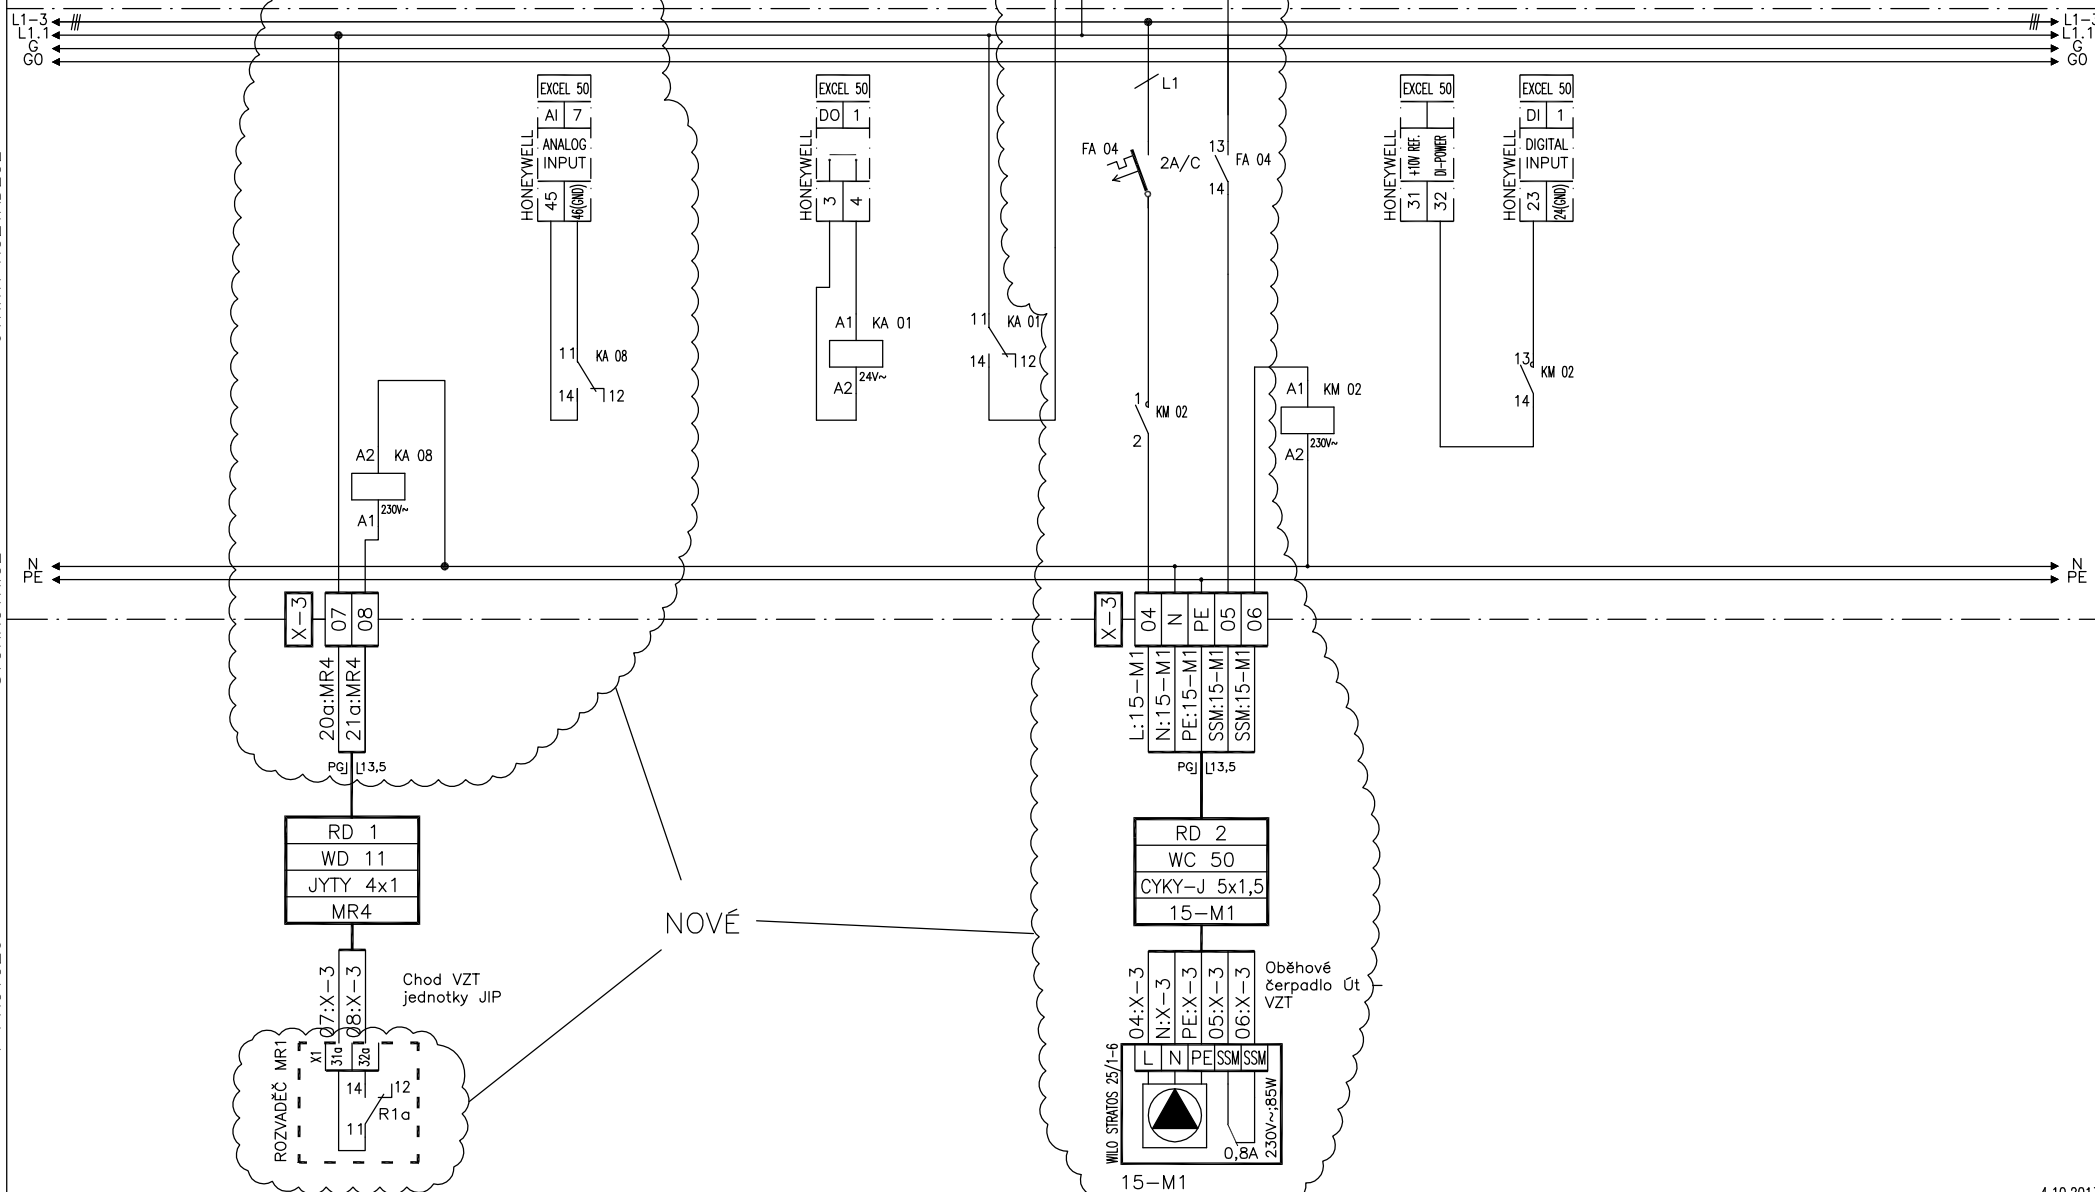

POZNÁMKA:
chod VZT "JIP" se přivede z rozv. MR1 pomocí stávající signalizace (sepnutí čerpadla), která vedla do silového rozvaděče. Pro přenos se využije kabel "WD11" po demontovaném pohonu (vč. armatury na přře) "M9"

ENERGIE MaR
Na Ležánkách 1813
530 03 Pardubice
tel.-fax. 466410206-8


ENERGIE MaR
s.r.o.
Měření a regulace

VYPRACOVAL	Bc. Vojtěch Šmejda	INVESTOR	Královéhradecký kraj, Pivovarské náměstí 1245, Hradec Králové
DRUH PD	Prováděcí	STAVBA	Modernizace výměňkové stanice - přechod na topnou vodu
DATUM	10.2013	OBJEKT	Výměníková stanice - Areál horní nemocnice Náchod
MĚŘÍTKO	bez měřítko	ČÁST	1.8 Měření a regulace
ČÍS. ZAKÁZKY	213920	VÝKRES	Ovládání čerpadla VZT

4.10.2013

RD 2

05

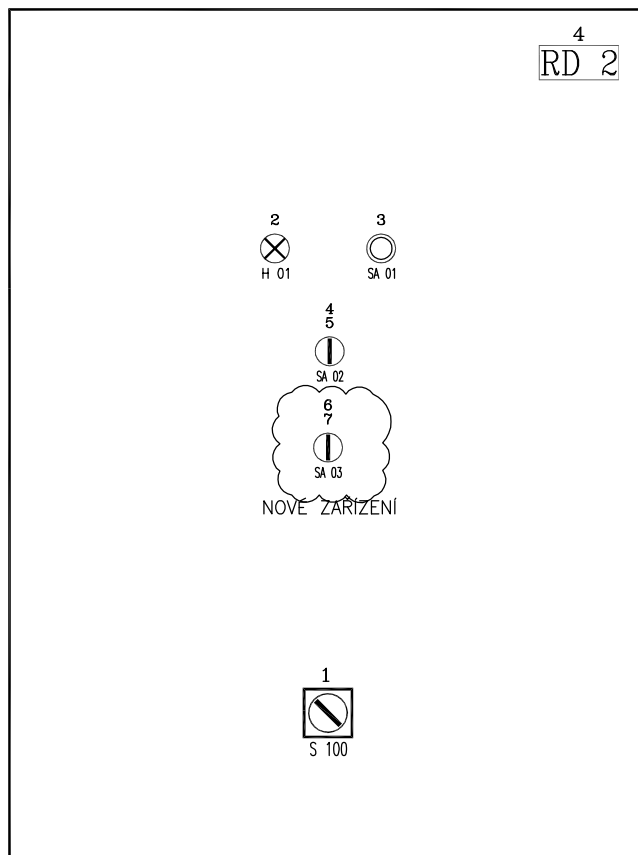

SEZNAM ŠTÍTKŮ ROZVADĚČE RD 2

VÝŠKA PÍSMO : 10 mm

Pořad. číslo	Název štítku	Počet kusů
1.	HLAVNÍ VYPÍNAČ	1
2.	ROZVADĚČ POD NAPĚTÍM/PORUCHA	1
3.	KVITOVÁNÍ PORUCHY	1
4.	CIRKULAČNÍ ČERPADLO TUV	1
5.	AUT.-0- ZAP.	1

6.	OBĚHOVÉ ČERPADLO Út - VZT PORODNICE	1
7.	AUT. -0- ZAP.	1

NOVÉ ZAŘÍZENÍ

VÝŠKA PÍSMO : 30 mm

Pořad. číslo	Název štítku	Počet kusů
4.	RD 2	1

ROZVADĚČOVÁ SKŘÍŇKA – POZNÁMKY:

TYP ROZV. SKŘÍŇKY : ASTRA P6825
 ROZMĚRY ROZV. SKŘÍŇKY : 600x800x250
 BARVA, POVRCHOVÁ ÚPRAVA : Šedá, práškovou technologií RAL 7032
 UMÍSTĚNÍ VÝVODEK : NAHOŘE



ENERGIE MaR
 Na Ležánkách 1813
 530 03 Pardubice
 tel.-fax. 466410206-8

VYPRACOVAL	Bc. Vojtěch Šmejda	INVESTOR	Královéhradecký kraj, Pivovarské náměstí 1245, Hradec Králové
DRUH PD	Prováděcí	STAVBA	Modernizace výměňkové stanice - přechod na topnou vodu
DATUM	08.2006	OBJEKT	Výměňková stanice - Areál horní nemocnice Náchod
MĚŘÍTKO	bez měřítka	ČÁST	1.8 Měření a regulace
ČÍS. ZAKÁZKY	213920	VÝKRES	Čelní deska a štítky rozvaděče RD 2

27.9.2013

RD 2

06