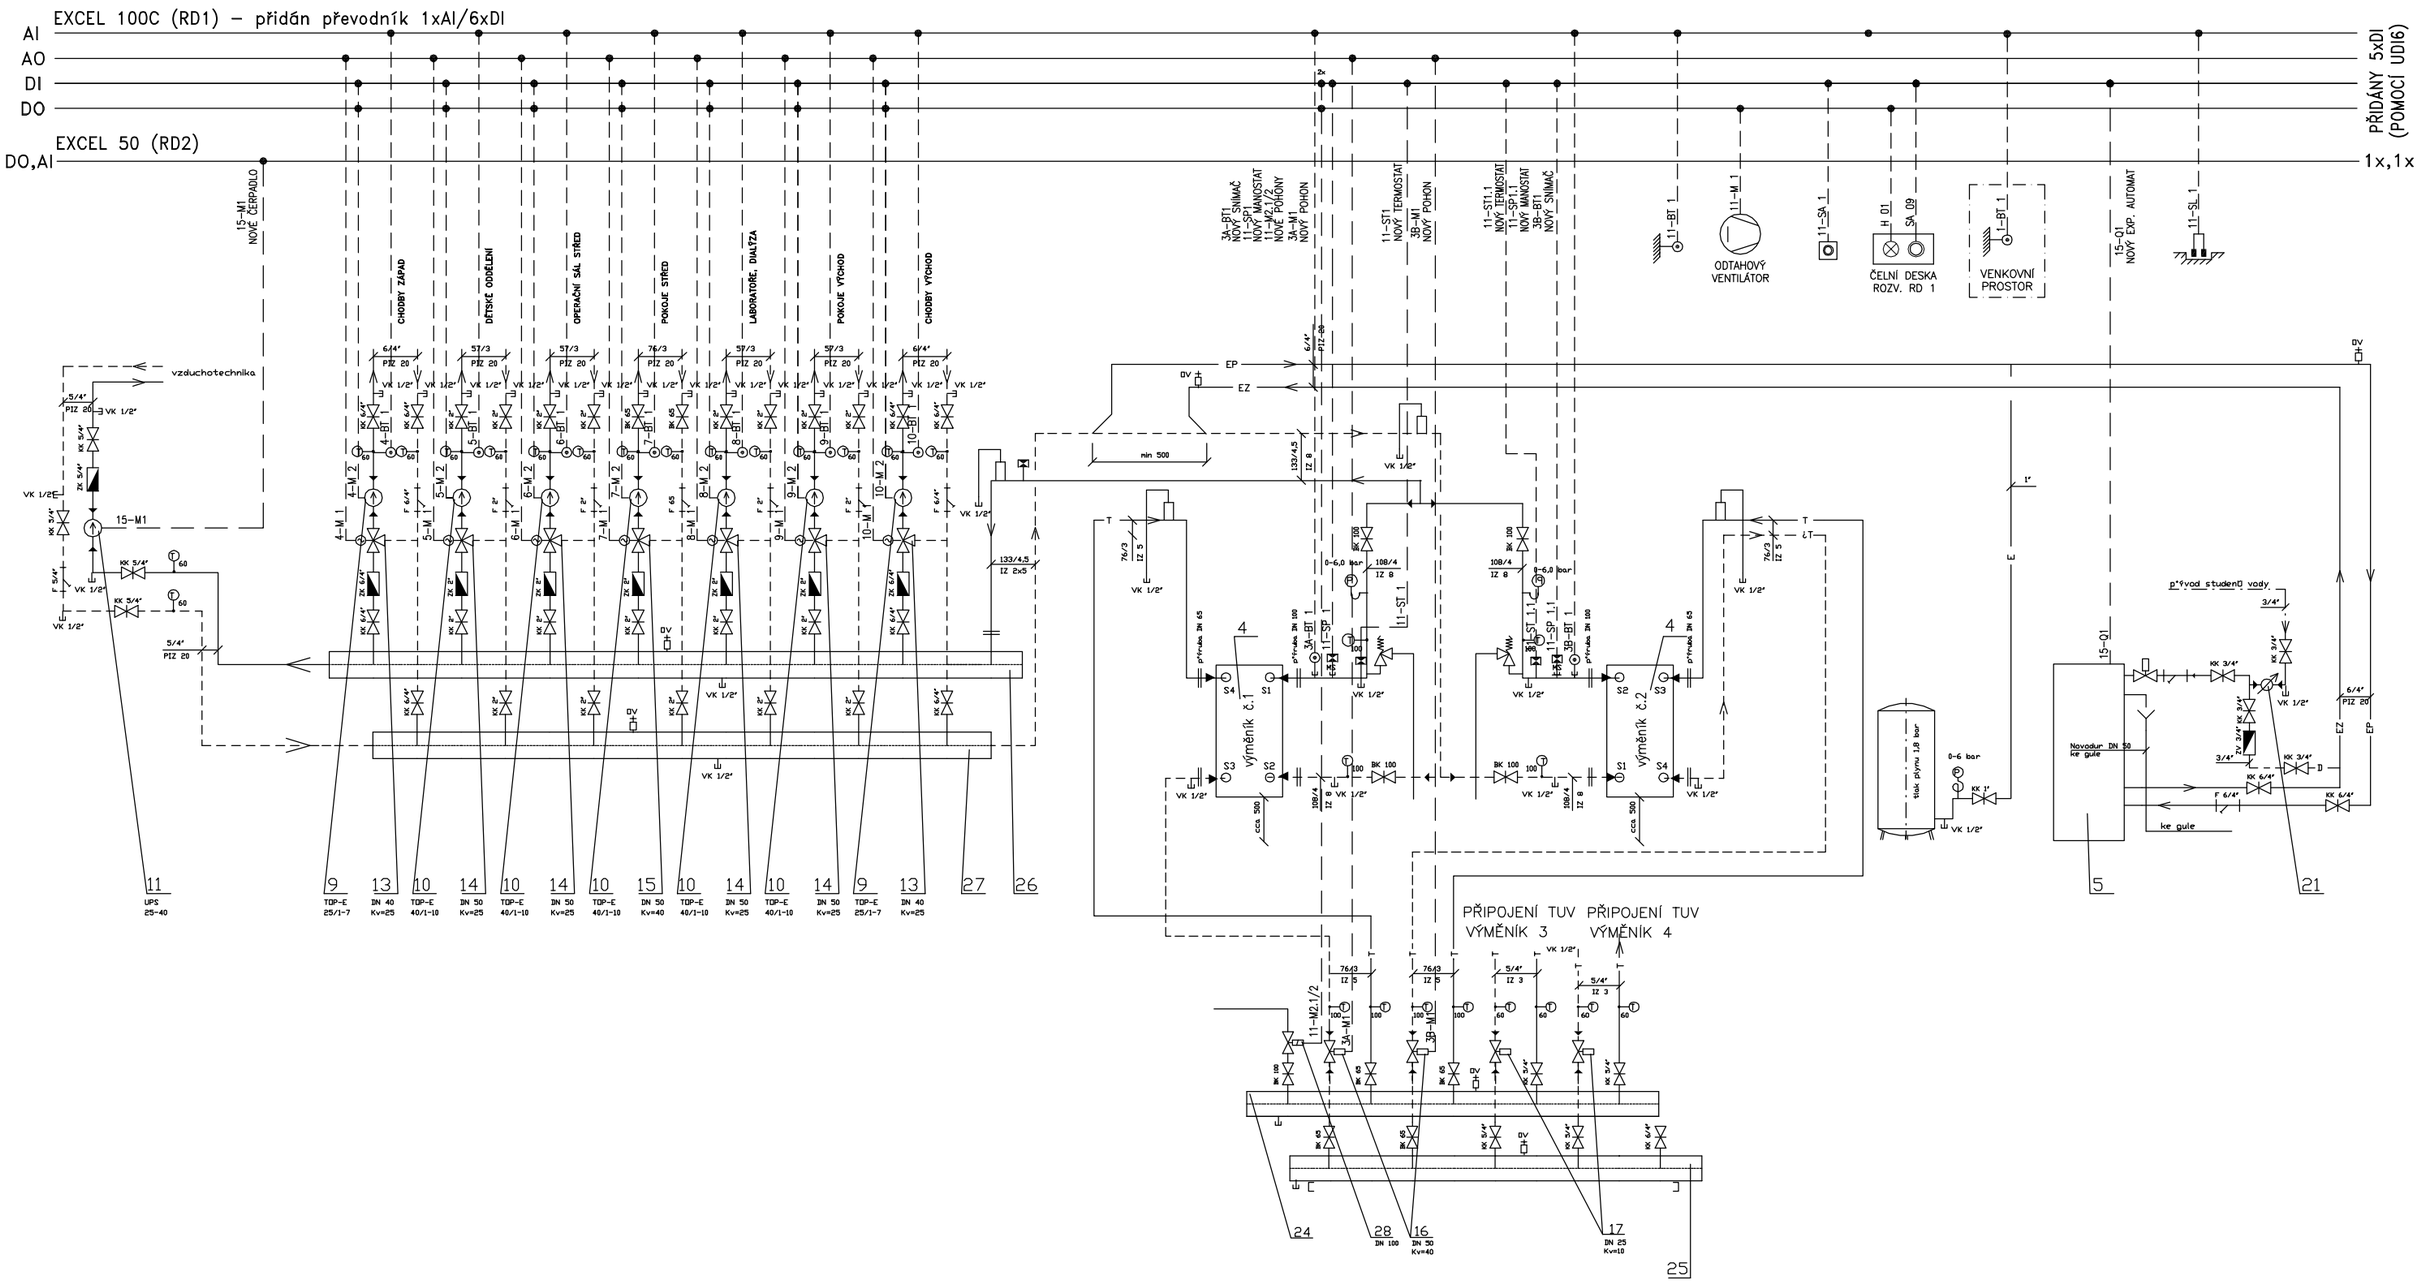

SEZNAM NOVÝCH POHONŮ

11-M2.1,2	Náhrada z SKB 62 na 2xEF24A (vč. armatury)
3A-M1	Náhrada z SKB 62 na SAX 61.03 (vč. armatury)
3B-M1	Náhrada z SKB 62 na SAX 61.03 (vč. armatury)

SEZNAM NOVÝCH SNÍMAČŮ

11-SP1, 11-SP1.1	Manostaty - min hav. tlak (ÚT)
11-ST1, 11-ST1.1	Termostaty – max hav. teplota (ÚT)
3A-BT1	Snímač teploty za výměníkem 1 (ÚT)
3B-BT1	Snímač teploty za výměníkem 2 (ÚT)

POZNÁMKA:
PO DOMLUVĚ P. HOFMANA A TECHNOLOGA MŮŽE BÝT PŘÍDÁN MANOSTAT STARÝ SE PŘÍPADNĚ PŘEMÍSTÍ

Hlavní inženýr projektu	Vypracoval	Kontroloval	ENERGIE MaR Měření a regulace
	Bc. Vojtěch Šmejda	Ing. Josef Hofman	Na Lezánkách 1813, 530 03 Pardubice, tel./fax: 466410206-8

INVESTOR :	Královéhradecký kraj, Pivovarské náměstí 1245, Hradec Králové	Číslo zakázky	213920
STAVBA :	Modernizace výměníkové stanice - přechod na topnou vodu	Číslo kopie	
		Druh projektu	Pro provedení stavby
OBJEKT :	Výměníková stanice - Areál horní nemocnice Náchod	Formát	2A4
		Měřítko	bez měřítka
ČÁST :	1.8 Měření a regulace	Datum	29.10.2013
Funkční a regulační schema – ÚT			1.8.8

PDF byl vytvořen zkušební verzí FinePrint pdfFactory Pro www.fineprint.cz