

<div>Projektservis Jičín s.r.o.</div>		
Projektant: Ing. Janda Investor: Obec KSSLK Číslo zakázky: 413/04	<div></div> Vypracoval: Ing. Janda Stupeň PD: I DPS Číslo archivní: 413/04/SO100-1.2.7	Datum: IV/2010 Formát A4: Měřítko:
<div>Silnice II/293 – Studenec - Horka B. Stavební část - SO 100 - Komunikace</div> <div>ODVODNĚNÍ</div>		<div>Příloha č.: SO 100 1.2.7</div>



II/293 - ODVODNĚNÍ

PODÉLNÝ ŘEZ 1:1.000/100

STOKA A1

KATASTR
PARC. ČÍSLO
DRUH POVRCHU
VZDÁLENOST ŠACHET (m)
OZNAČENÍ ŠACHET
SMĚROVÉ POMĚRY

STUDENEC			
2071/1			
ASFALT	KRAJNICE	ASF.	ASF.
33.5	44.5	11	23.5
44		40	9.5

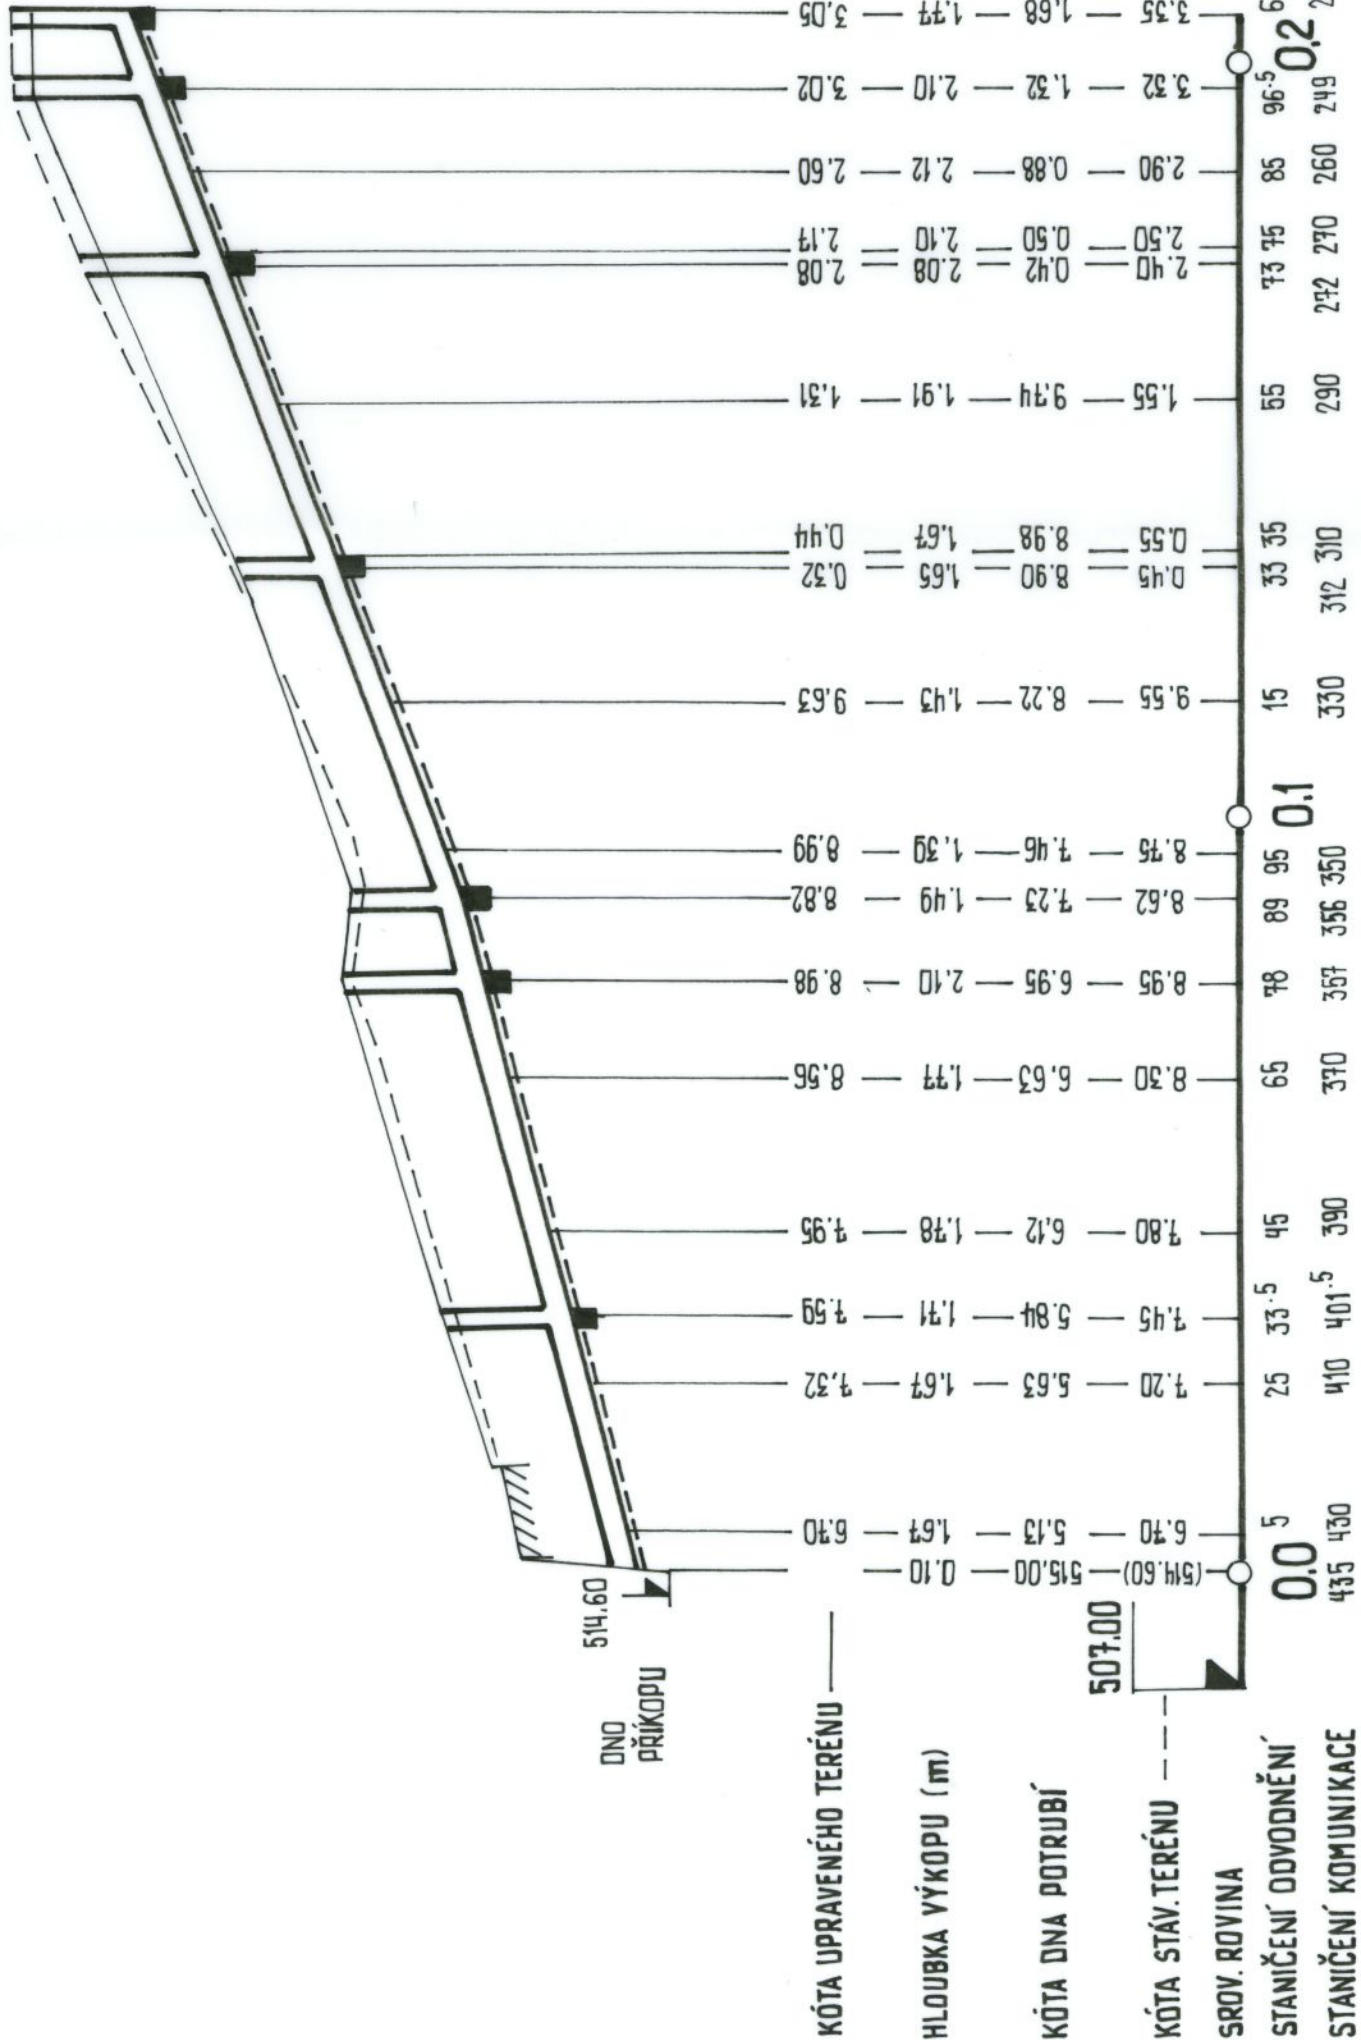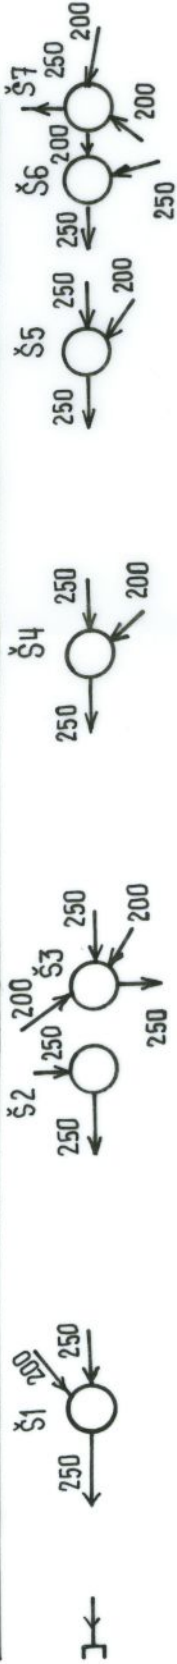


PROFIL, MATERIÁL, DÉLKA
SKLON (‰) DÉLKA (m)
ULOŽENÍ
KAPACITNÍ PRŮTOK (l/s), RYCHLOST (m/s)


DN 250 - PP UR 2		SN 8 - 206 m
25 ‰		38 ‰
písek		
113.4	2.55	140.5
-		3.16

DN 250 - PP UR 2		SN 8 - 71 m
15 ‰		

SCHEMA SITUACE I

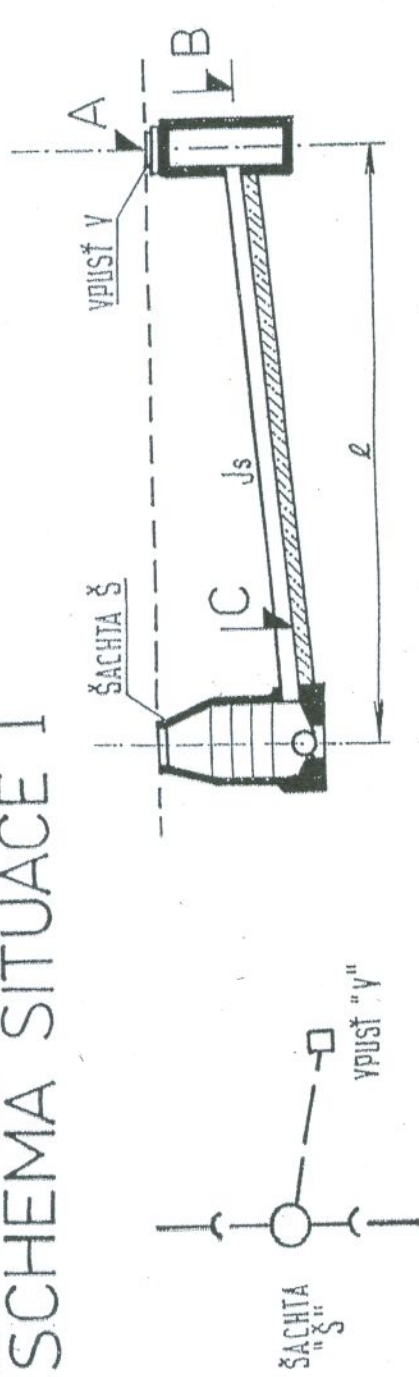


SCHEMA SITUACE II
SCHEMA
PODÉLNÉHO ŘEZU

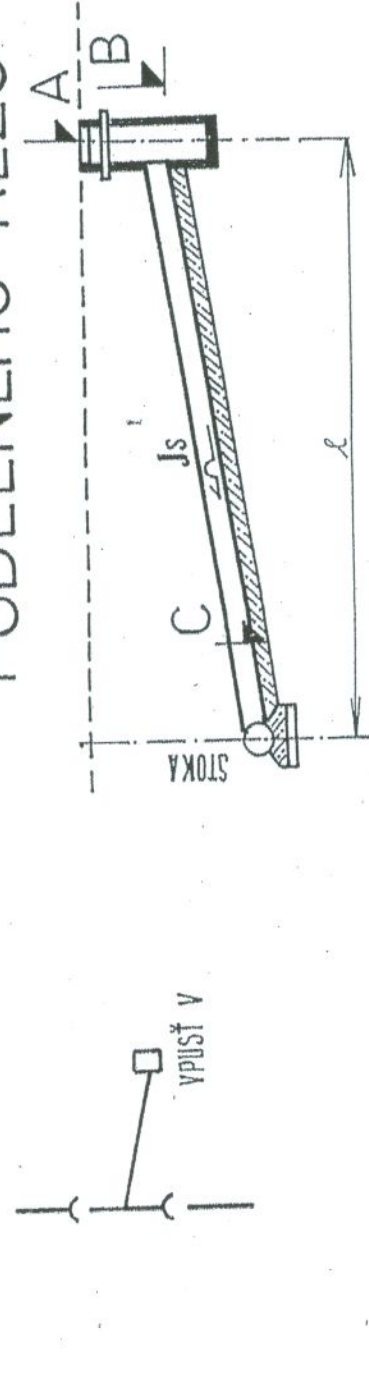

ULIČNÍ VPUŠT "V"

1:15

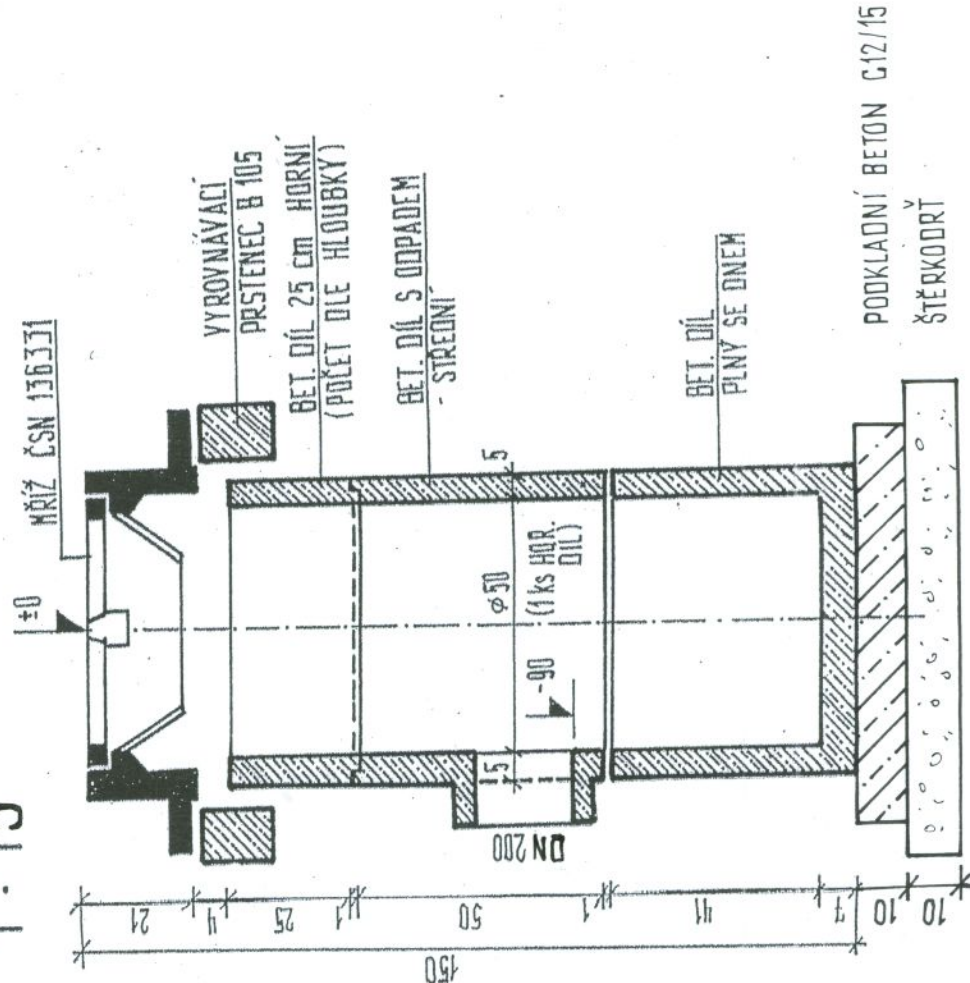

TABULKA VPUSTÍ

ČÍS. "V"	A		B		C		POZN.
	KM KOMUN.	L KÓTA POVR.	KÓTA VYTOKU	DN A DL. PŘÍPOJKY mm, m, spád %	KÓTA ZAUST.	SCHE- MA	
V1	0.241	L 523.29	522.39	200 : 6 : 10%	521.80	I	Š7
V2	0.249	L 522.95	522.05	200 : 1 : 25%	521.80	I	Š7
V3	0.224	P 523.79	522.89	200 : 25 : 6%	521.42	I	Š6
V4	0.270	P 522.03	521.13	200 : 2 : 29%	520.55	I	Š5
V5	0.310	P 520.31	519.41	200 : 2 : 18%	519.05	I	Š4
V6	0.355	P 518.71	517.81	200 : 2 : 23%	517.35	I	Š3
V7	0.400	L 517.48	516.58	200 : 2 : 29%	516.00	I	Š1
V8	0.358	P 517.95	517.45	200 : 4 : 2%	517.37	I	Š3 MĚLKV VÝTOK
V9	0.600	L 511.80	511.40	250 : 16 : 1.5%			STOKA A2 PŘÍKOPOVÁ VPUŠT
V10	2.710	P 498.38	497.73	200 : 5 : 1%	497.68	I	V10
V11	2.730	L 498.61	497.71	200 : 6 : 1%	497.65	I	ŠTAV. ŠACHTA

+ VÝMĚNA 4 VPUSTÍ NA HORKÁCH

PODKLADNÍ BETON C12/15

ŠTERKODRŮT

