


SITUAČNÍ VÝKRES ŠIRŠÍCH VZTAHŮ
M. 1:2000

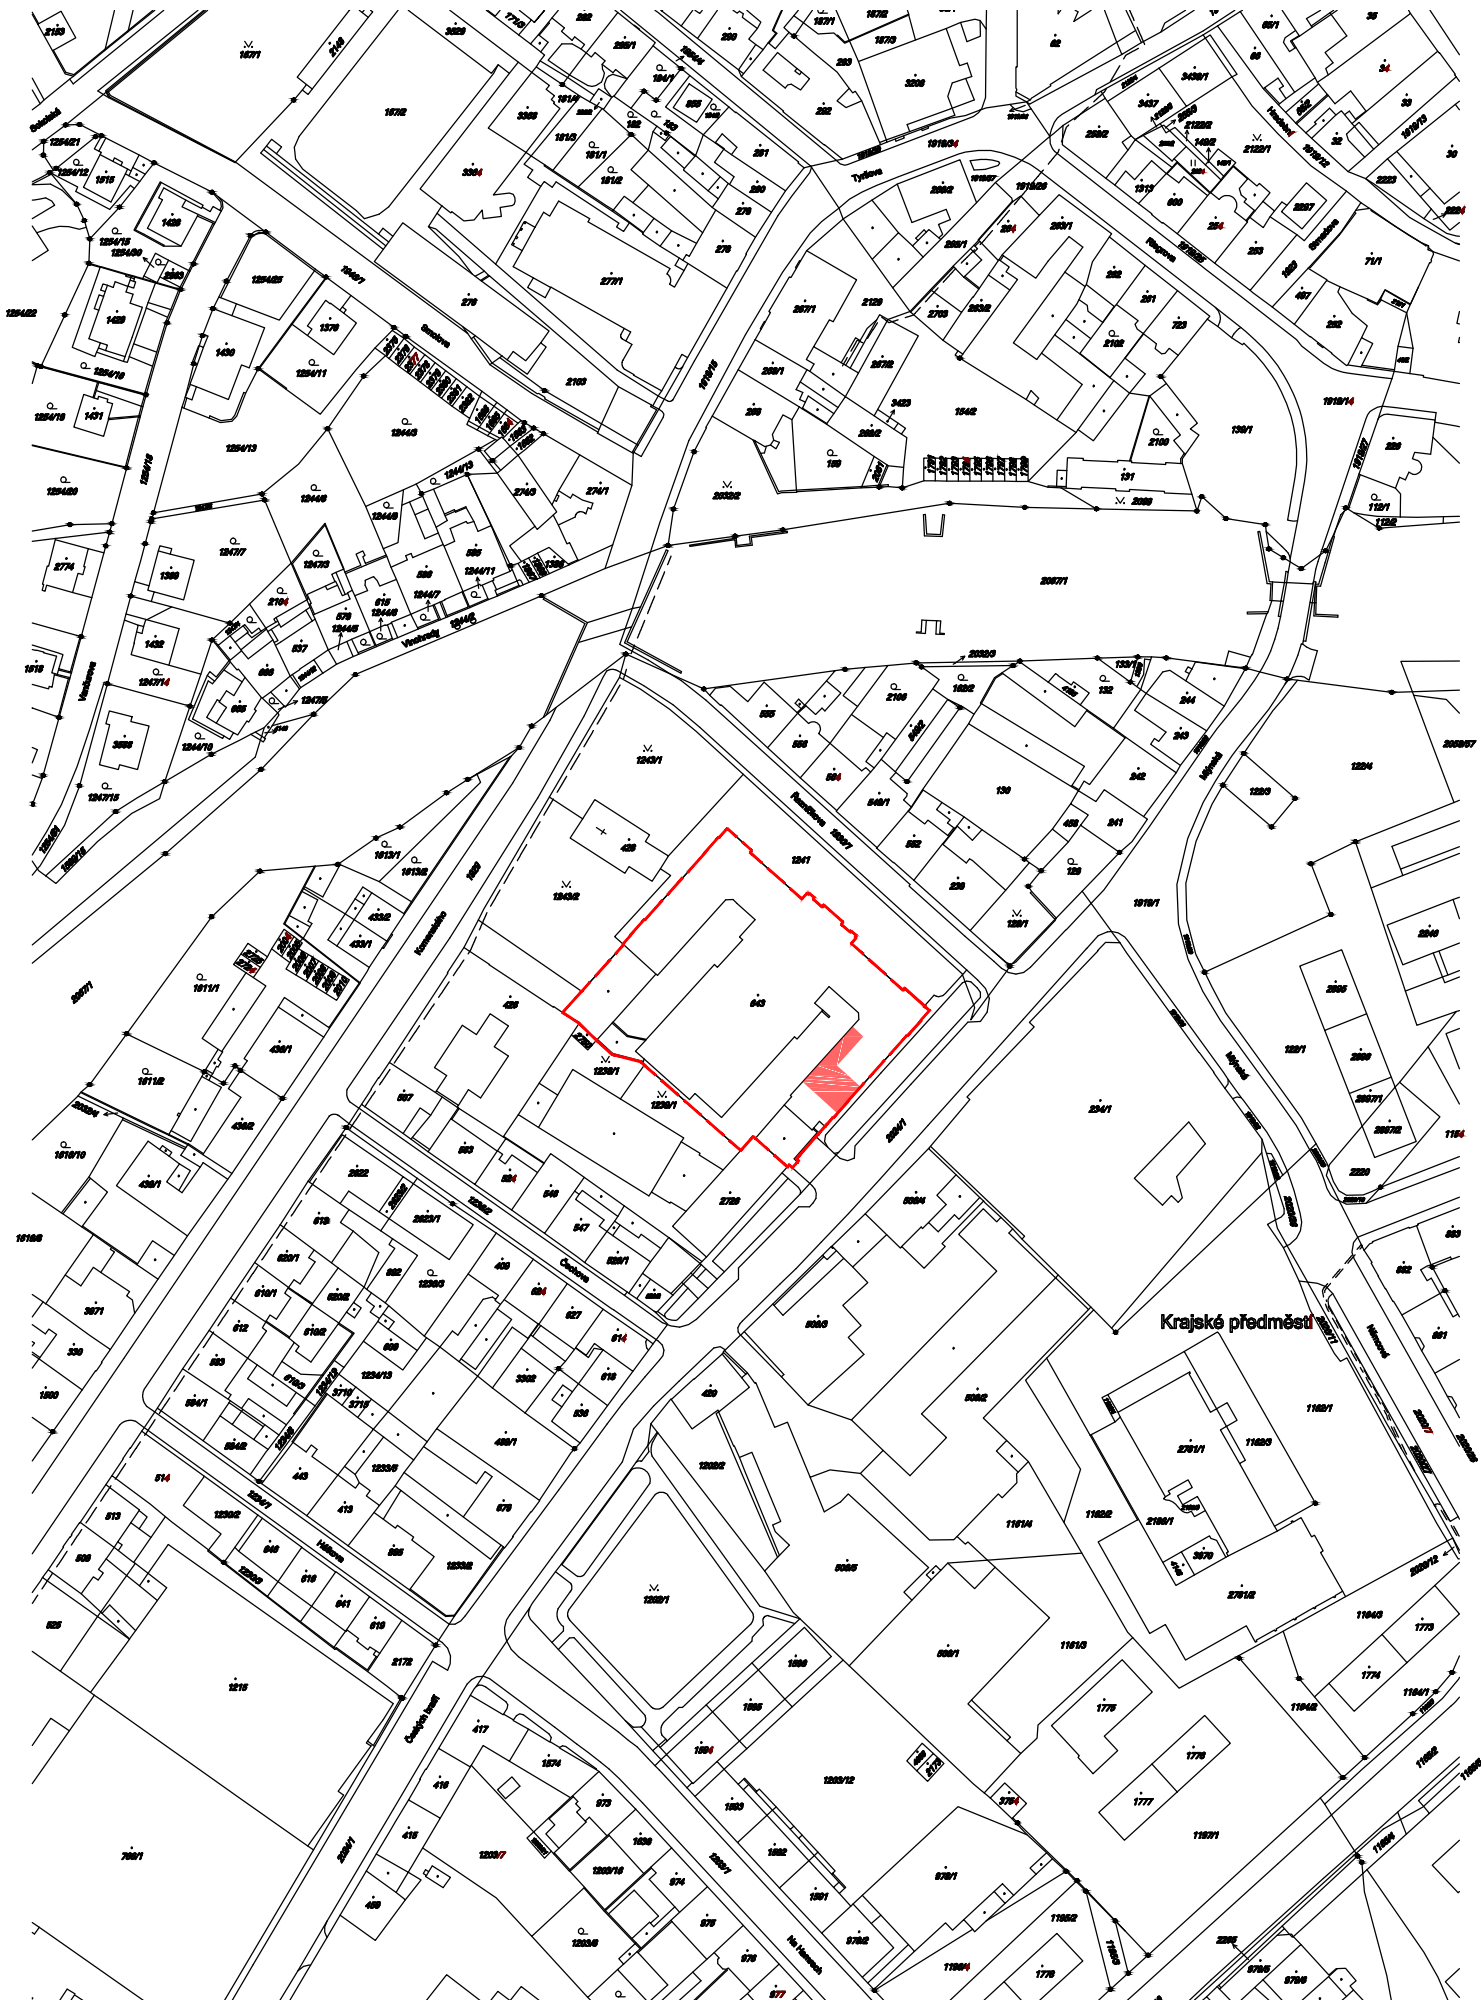


LEGENDA PLOCH:

- STAVEBNÍ ÚPRAVY – ROZSAH DOTČENÝCH PROSTOR V 2.NP
- ROZSAH PARCELY ST. 643

ČLENĚNÍ NA STAVEBNÍ OBJEKTY:

- S001STAVEBNÍ ÚPRAVY

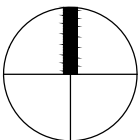

±0,000 = PODLAHA UČEBNY

REVIZE	POPIS/DESCRIPTION	ZMĚNIL/CHECKED BY	KONTROLA/APPROVED BY	DATUM/DATE
STAVEBNÍK/INVESTOR		HLAVNÍ PROJEKTANT/CONTRACTOR		
Jiráskovo gymnázium, Náchod, Řezníčkova 451		ATELIER TSUNAMI S.R.O.		
Řezníčkova 451		PALACHOVA 1742		
547 01 Náchod		547 01 NÁCHOD		
		TEL. +420 491 401 611		
		E-MAIL: NACHOD@ATSUNAMI.CZ		
PROFESE/PROFESSION		HLAVNÍ INŽENÝR PROJEKTU/PROJECT MANAGER		
SITUAČNÍ VÝKRESY		ING. ARCH. MICHAL JEŽEK		
ZPRACOVATEL PROFESE/SUBCONTRACTOR		ZODPOVĚDNÝ PROJEKTANT PROFESE/SPECIALIST ENGINEER		
ATELIER TSUNAMI s.r.o.		ING. ARCH. MICHAL JEŽEK		
PALACHOVA 1742		VYPRACOVAL/MADE BY		
547 01 NÁCHOD		VLADIMÍR MUCHA, DiS.		
NÁZEV STAVBY/BUILDING				
STAVEBNÍ ÚPRAVY - UČEBNA FYZIKY				
OBSAH PŘÍLOHY/CONTENT				ARCHIV
SITUAČNÍ VÝKRES ŠIRŠÍCH VZTAHŮ				
MÍSTO STAVBY/BUILDING SITE				PARÉ
ŘEZNÍČKOVA, 547 01 NÁCHOD				
STUPEŇ DOKUMENTACE/LEVEL OF DOCUMENTATION		DATUM/DATE	MĚŘÍTKO/SCALE	FORMÁT
DOKUMENTACE K OHLÁŠENÍ STAVBY		2013-11	1:2000	2xA4
Č. ZAKÁZKY	STUPEŇ	ČÁST	OBJEKT	PROFESE
220.15	4	C	00	010
				210
				A
OBJEKT/OBJECT				