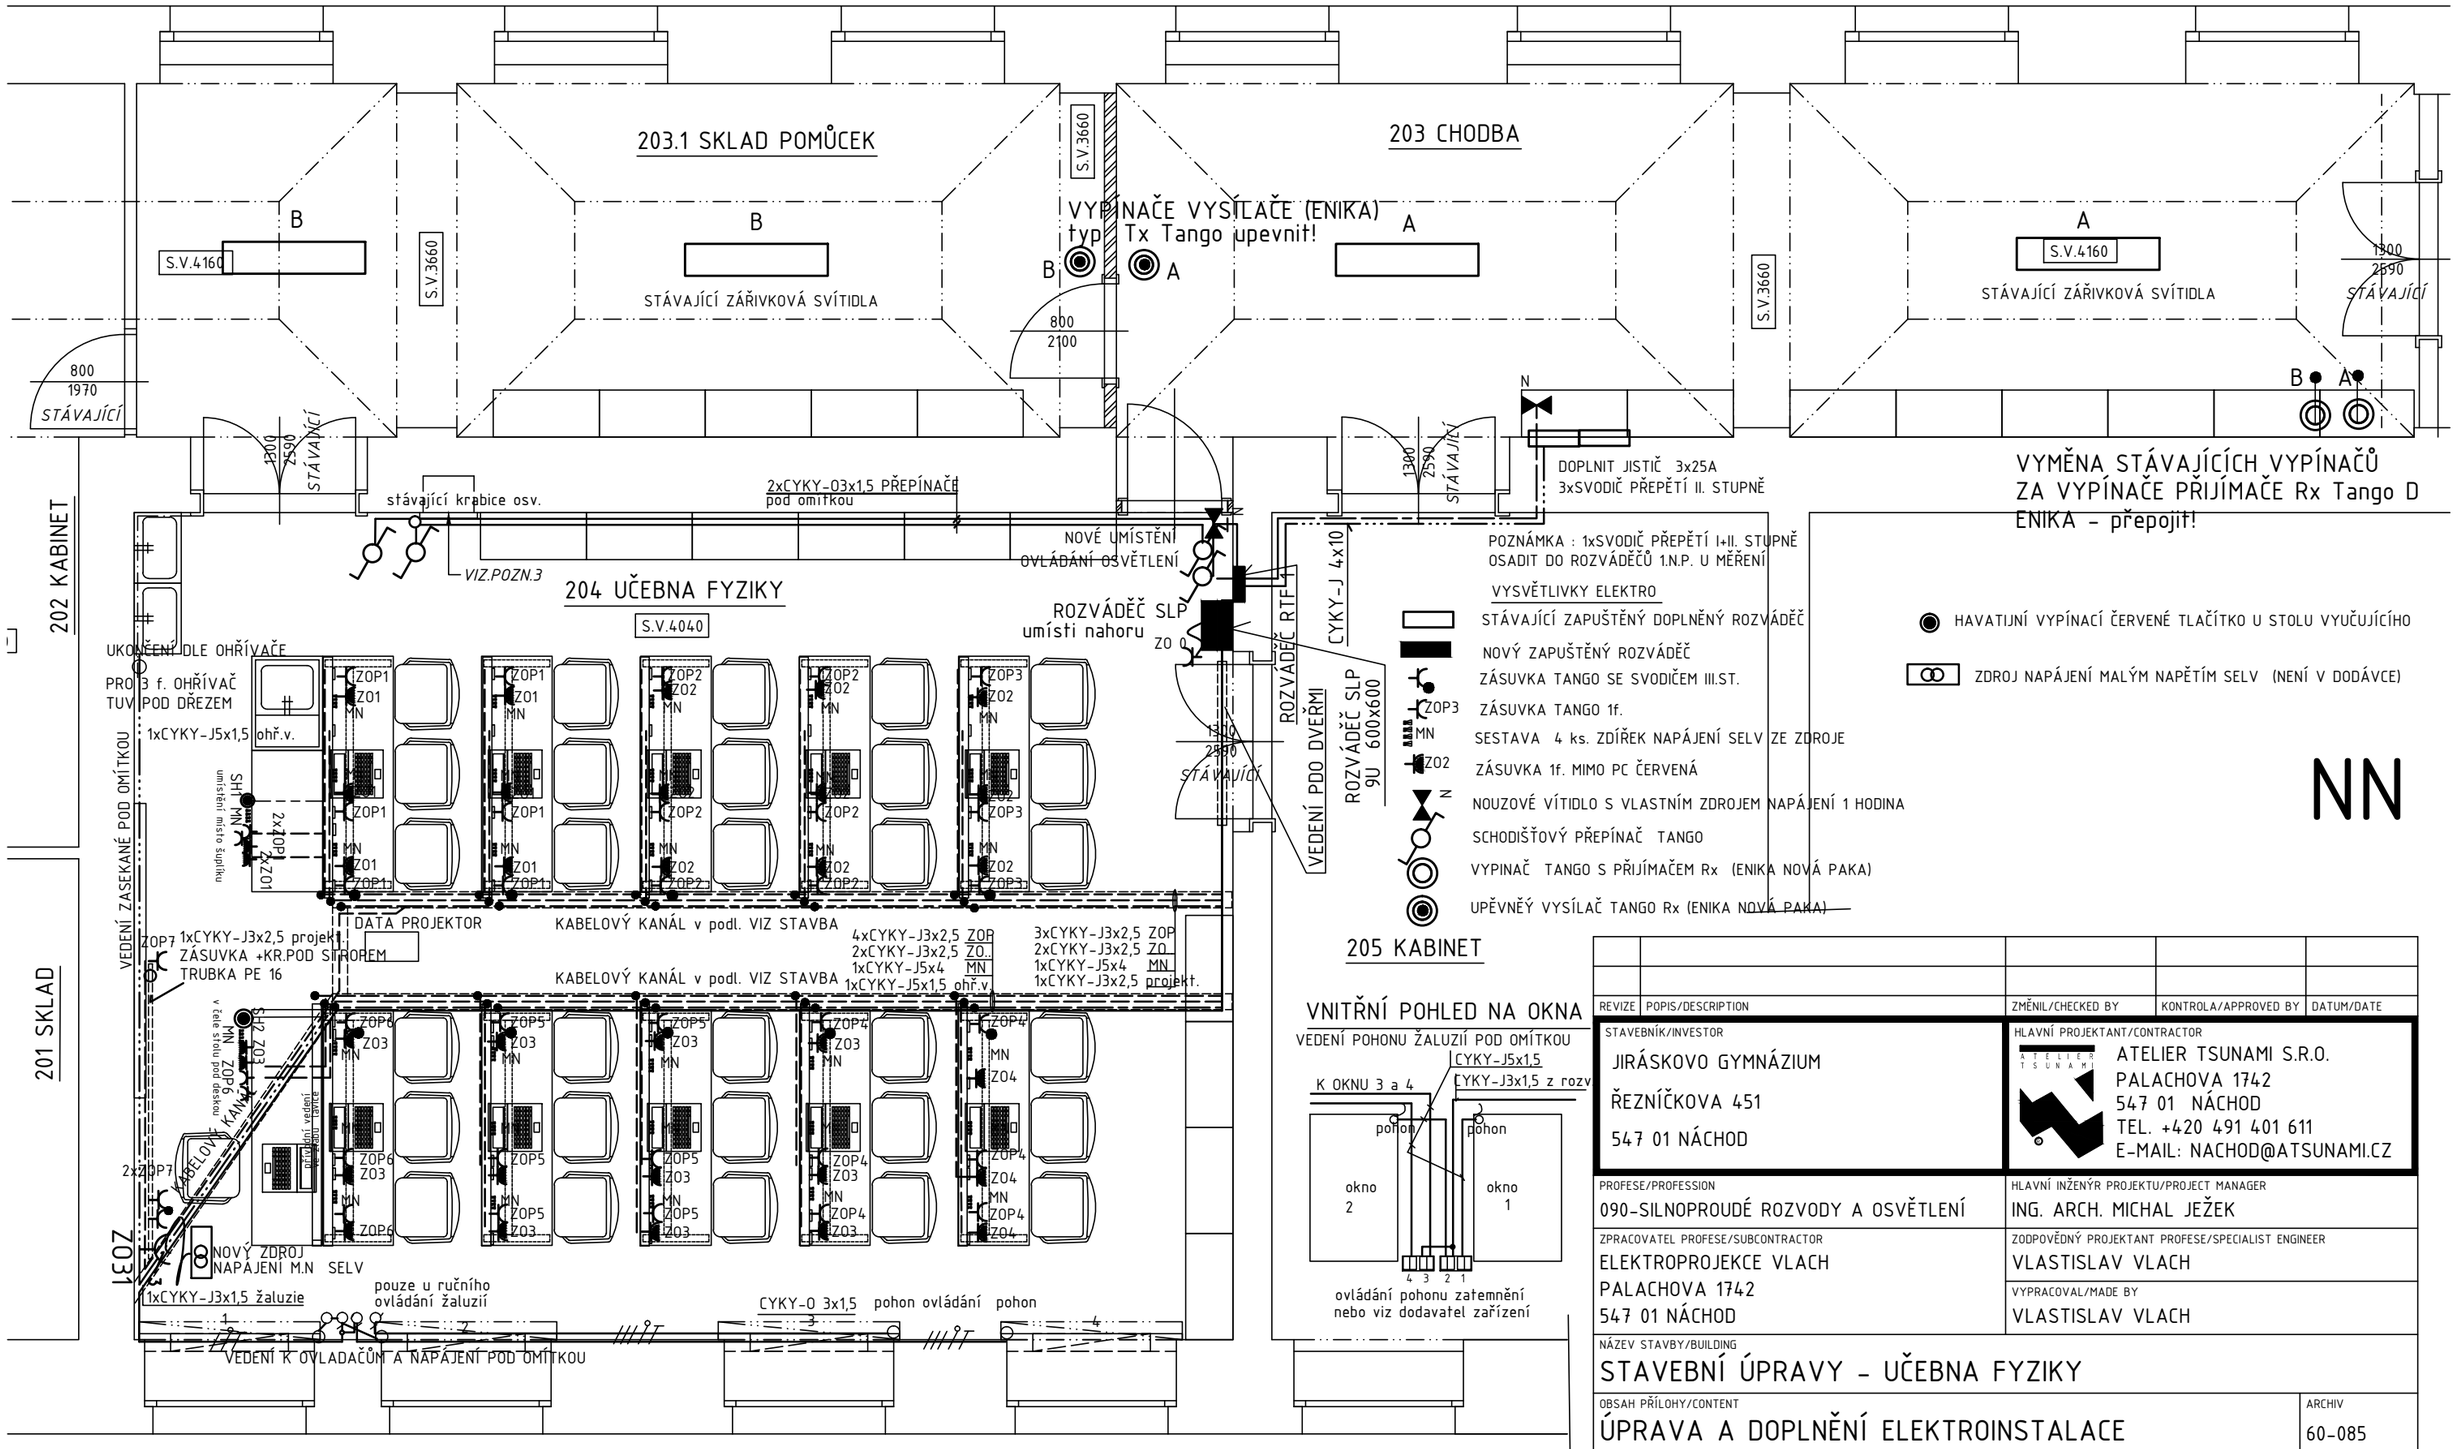

NN

ROZVODNÁ SOUSTAVA: 3/PE/N/AC 50 Hz 400/230V

OCHRANA: AUTOMATICKÝM ODPOJENÍM OD ZDROJE, POSPOJENÍM, PROUDOVÝM CHRÁNIČEM

REVIZE	POPIS/DESCRIPTION	ZMĚNIL/CHECKED BY	KONTROLA/APPROVED BY	DATUM/DATE

STAVEBNÍK/INVESTOR
JIRÁSKOVO GYMNÁZIUM
ŘEZNÍČKOVA 451
547 01 NÁCHOD

HLAVNÍ PROJEKTANT/CONTRACTOR
ATELIER TSUNAMI S.R.O.
PALACHOVA 1742
547 01 NÁCHOD
TEL. +420 491 401 611
E-MAIL: NACHOD@ATSUNAMI.CZ

PROFESE/PROFESSION
090-SILNOPROUDÉ ROZVODY A OSVĚTLENÍ

HLAVNÍ INŽENÝR PROJEKTU/PROJECT MANAGER
ING. ARCH. MICHAL JEŽEK

ZPRACOVATEL PROFESE/SUBCONTRACTOR
ELEKTROPROJEKCE VLACH
PALACHOVA 1742
547 01 NÁCHOD

ZODPOVĚDNÝ PROJEKTANT PROFESE/SPECIALIST ENGINEER
VLASTISLAV VLACH

VYPRACOVAL/MADE BY
VLASTISLAV VLACH

NÁZEV STAVBY/BUILDING
STAVEBNÍ ÚPRAVY - UČEBNA FYZIKY

OBSAH PŘÍLOHY/CONTENT
ÚPRAVA A DOPLNĚNÍ ELEKTROINSTALACE

ARCHIV
60-085

MÍSTO STAVBY/BUILDING SITE
ŘEZNÍČKOVA, 547 01 NÁCHOD

PARÉ

STUPEŇ DOKUMENTACE/LEVEL OF DOCUMENTATION	DATUM/DATE	MĚŘÍTKO/SCALE	FORMÁT
DOKUMENTACE K OHLÁŠENÍ STAVBY	2013-11		

Č. ZAKÁZKY	STUPEŇ	ČÁST	OBJEKT	PROFESE	VÝKRES	REVIZE
220.15	4	D1	00	090	501	A.

OBJEKT/OBJECT