



STÁVAJÍCÍ STAV      SO 02 - II.NP

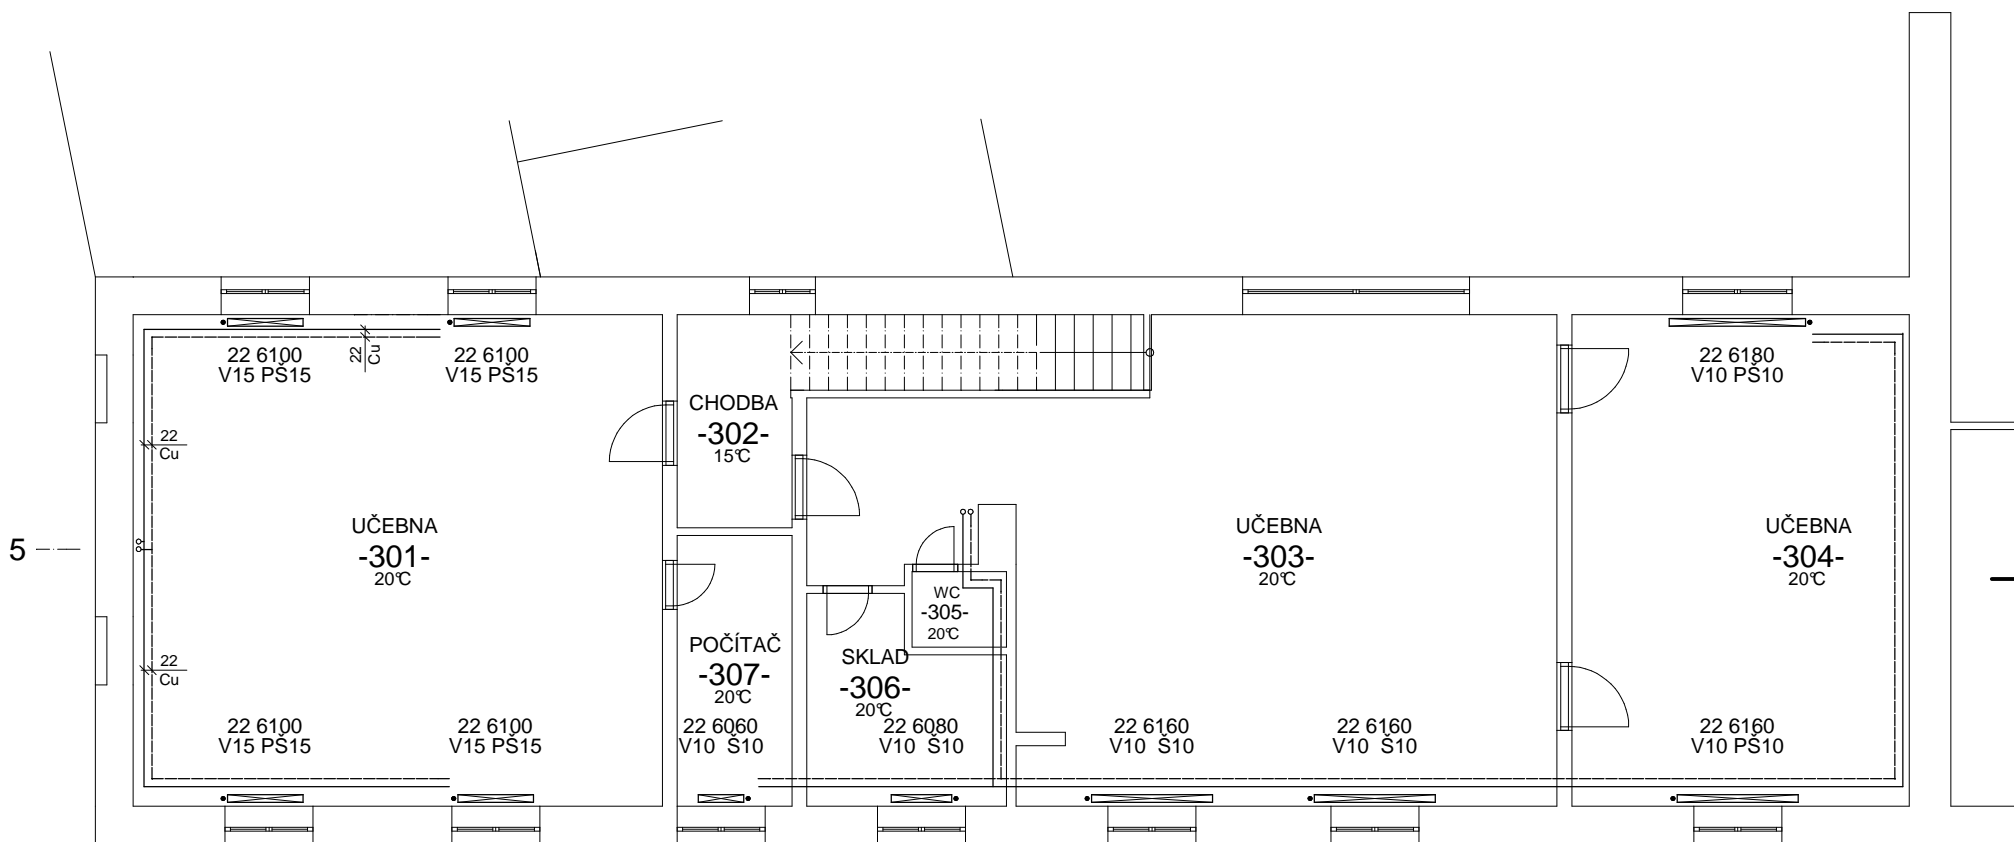

STÁVAJÍCÍ STAV      SO 02 - III.NP

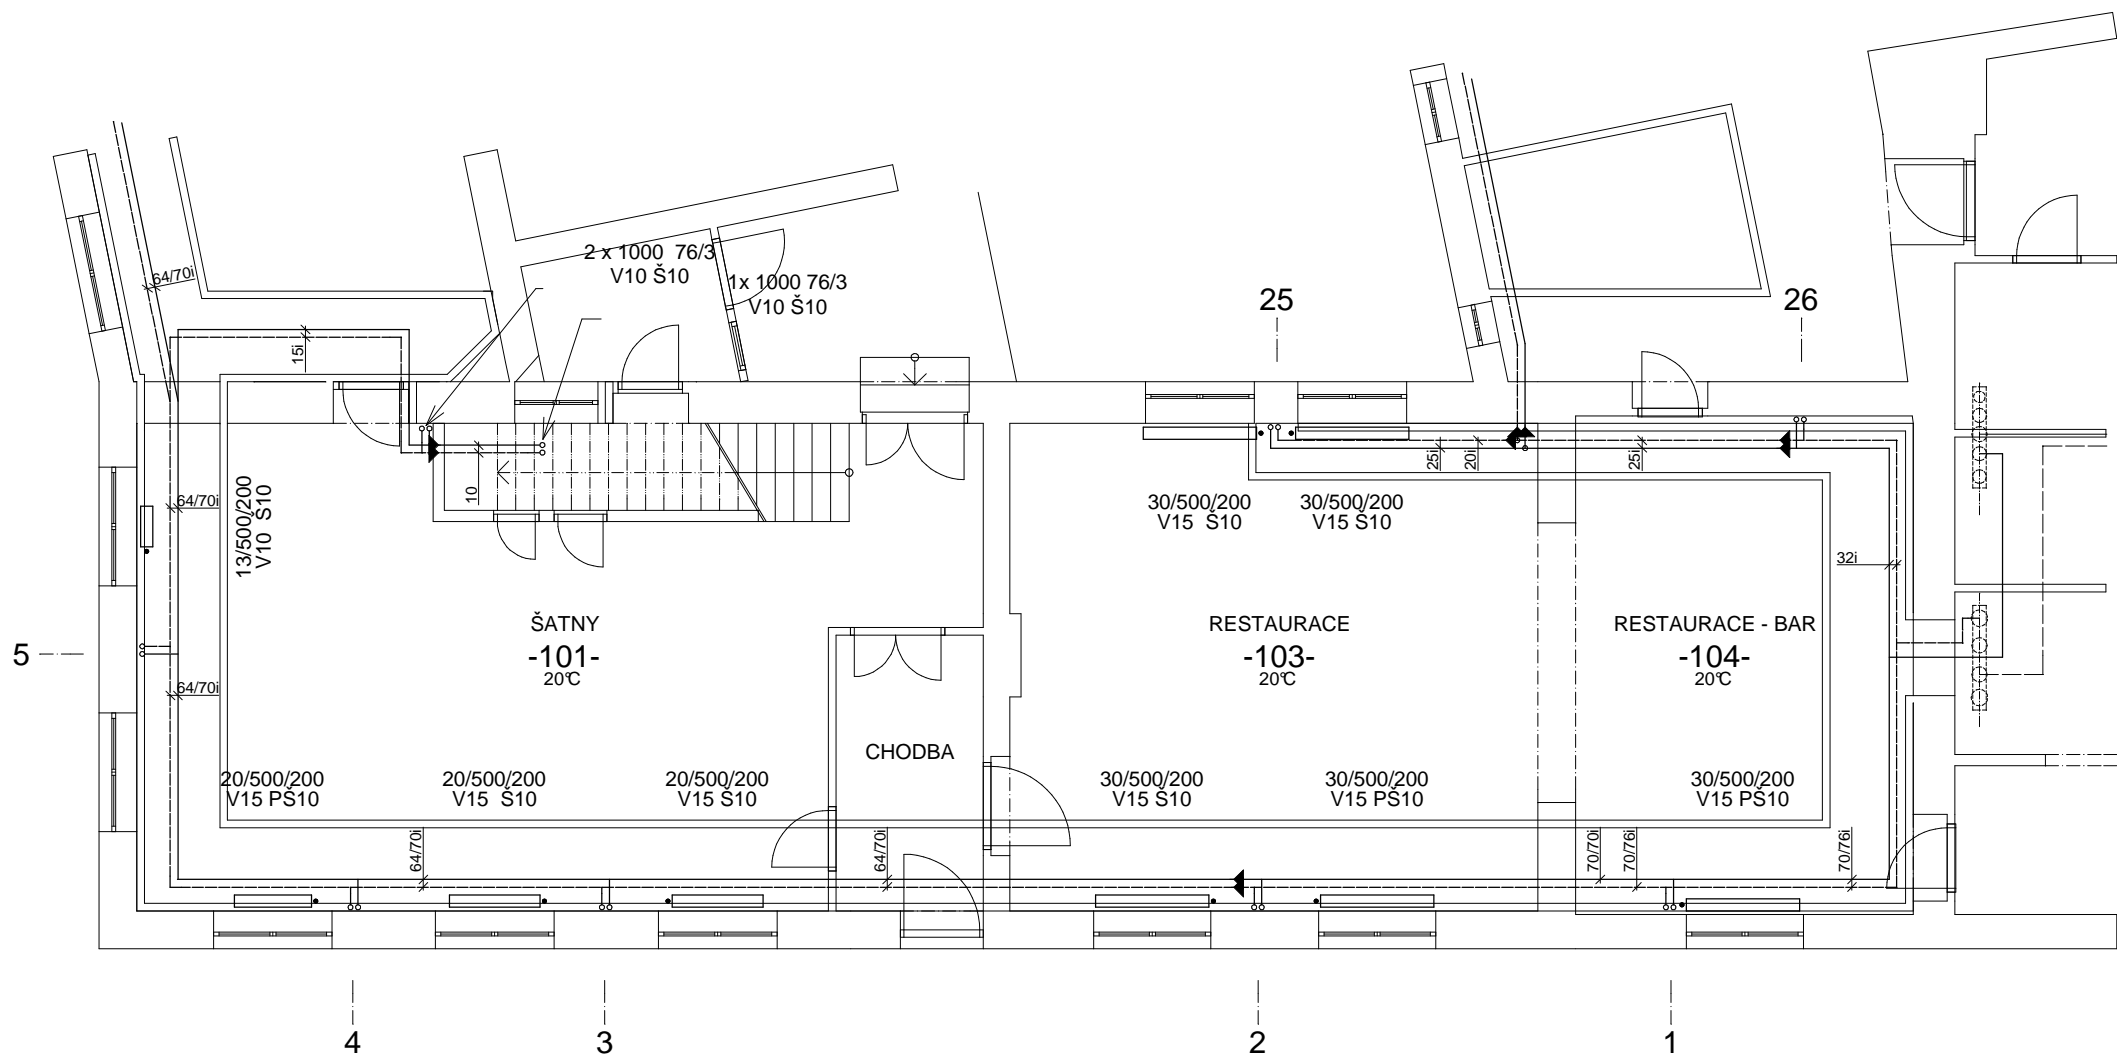

STÁVAJÍCÍ STAV      SO 02 - I.NP

HLAVNÍ PROJEKTANT:	ING. LISKOVSKÝ MILAN	PIS Projektservis, spol. s r.o. Semonice 81, 551 01 Jaroměř, DIČ CZ48151734	
VYPRACOVAL:	ŠTASTNÝ VLADIMÍR		
KRESLIL:	ŠTASTNÝ VLADIMÍR		
INVESTOR:	SOŠ A SOU VOLANOVSKÁ TRUTNOV, VOLANOVSKÁ 243	DATUM:	2. 2014
NÁZEV AKCE: REKONSTRUKCE VÝMĚNÍKOVÉ STANICE V UL. VOLANOVSKÁ SOŠ A SOU, TRUTNOV, VOLANOVSKÁ 243 . VÝMĚNA TĚLES		FORMÁT:	A 2
		MĚŘITKO:	1 : 100
		STUPEŇ PD:	DPS
DÍL:	ZAŘÍZENÍ PRO VYTÁPĚNÍ		D 1.4.2
NÁZEV VÝKRESU: Půdorysy SO - 02 - STARÝ STAV		ZAKÁZKA ČÍSLO:	2389
		ČÍSLO VÝKRESU:	3