

NÁVRH


SO 03 - I.NP

ALTERNATIVA - DESKOVÁ TĚLESA



NÁVRH

SO 03 - II.NP

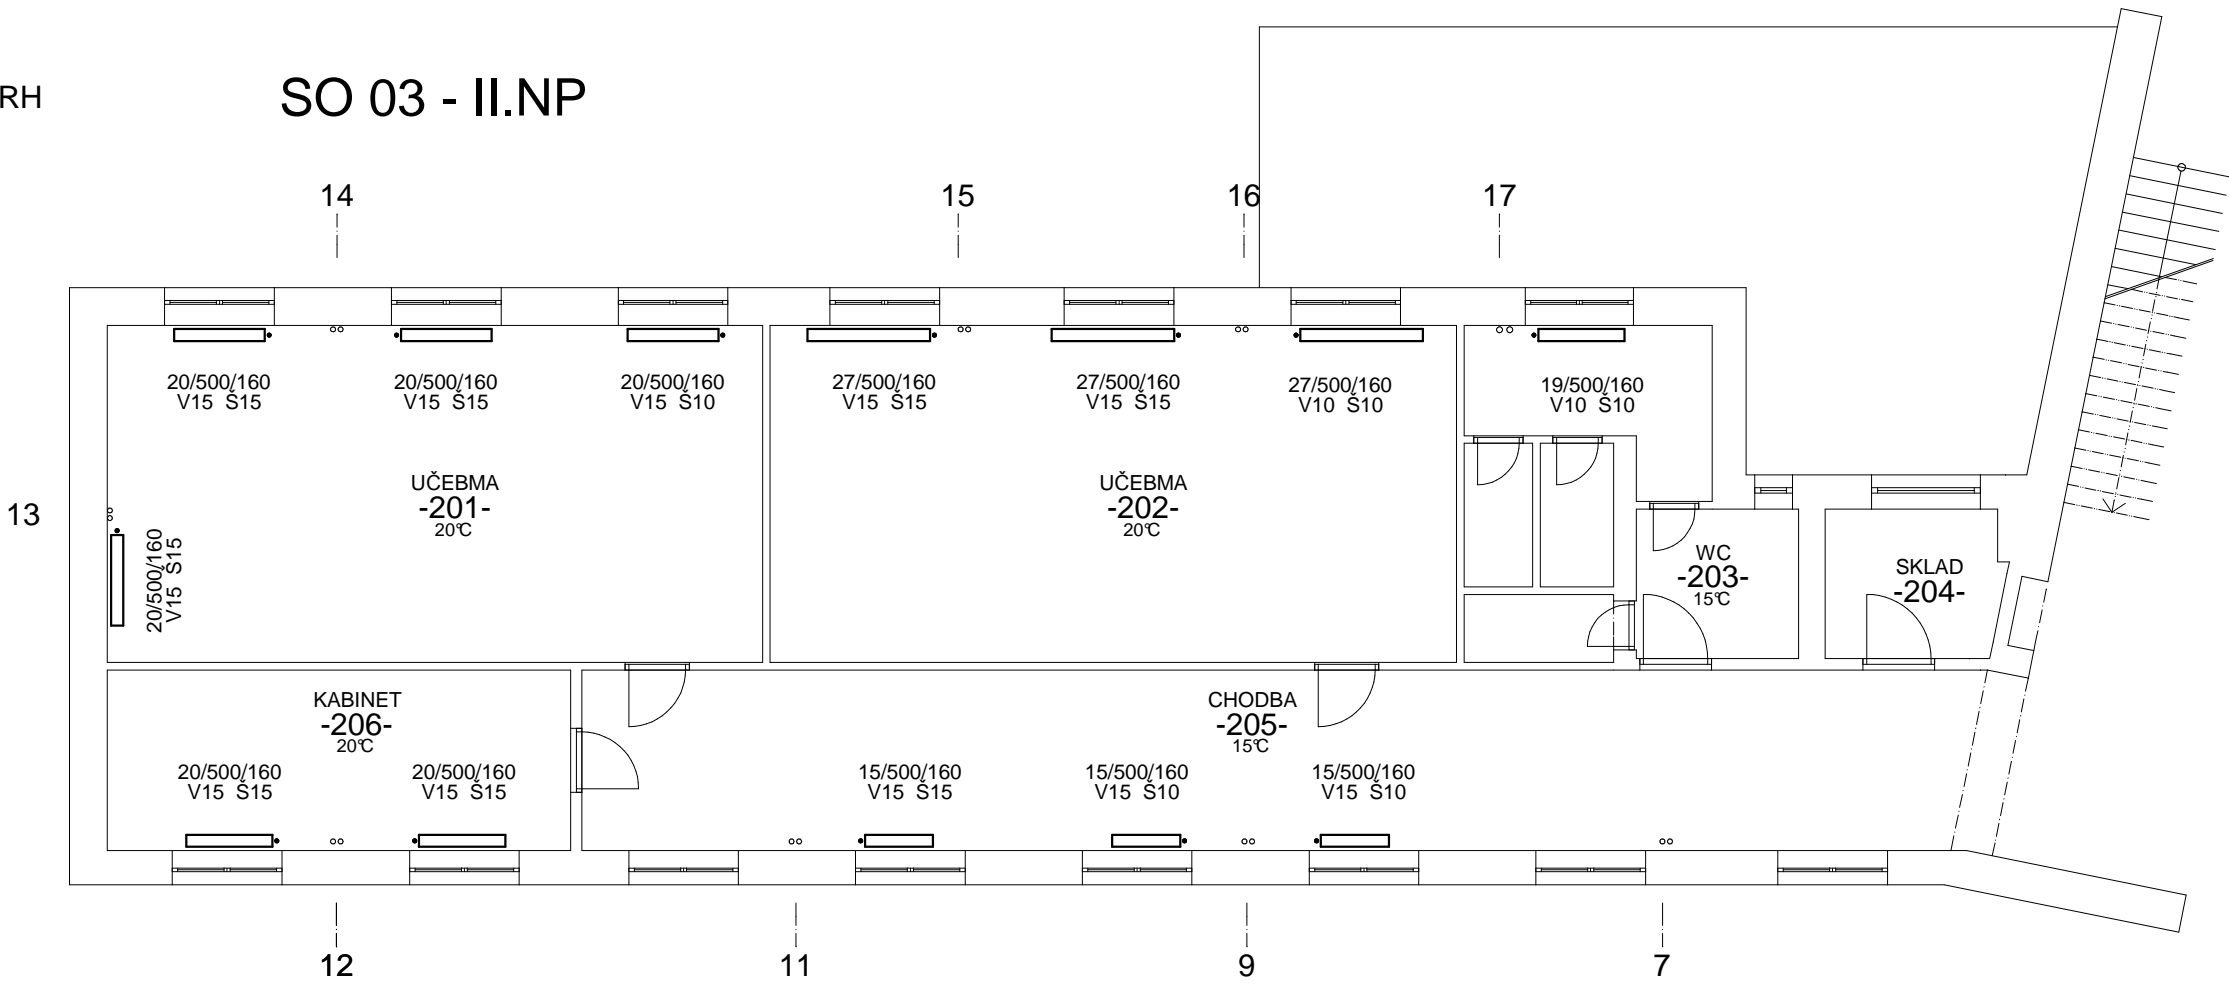

HLAVNÍ PROJEKTANT:	ING. LISKOVSKÝ MILAN	PIS Projektservis, spol. s r.o. Semonice 81, 551 01 Jaroměř, DIČ CZ48151734	
VYPRACOVAL:	ŠTÁSTNÝ VLADIMÍR		
KRESLIL:	ŠTÁSTNÝ VLADIMÍR	DATUM:	2. 2014
INVESTOR:	SOŠ A SOU VOLANOVSKÁ TRUTNOV, VOLANOVSKÁ 243	FORMÁT:	A 2
NÁZEV AKCE:	REKONSTRUKCE VÝMĚNÍKOVÉ STANICE V UL. VOLANOVSKÁ SOŠ A SOU, TRUTNOV, VOLANOVSKÁ 243 - VÝMĚNA TĚLES	MĚŘITKO:	1 : 100
DÍL:	ZAŘÍZENÍ PRO VYTÁPĚNÍ	STUPEŇ PD:	DPS
NÁZEV VÝKRESU:	Půdorys SO - 03 - NÁVRH	ZAKÁZKA ČÍSLO:	2389
		ČÍSLO VÝKRESU:	10