

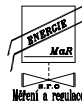


POZNÁMKA: VNITŘNÍ VYBAVENÍ ROZVADĚČE RD1 JE STÁVAJÍCÍ, ÚPRAVY A DOPLNĚNÍ JSOU VYZNAČENÉ REVIZNÍMI OBLÁČKY

Hlavní inženýr projektu		Vypracoval	Kontroloval	 <b>ENERGIE MaR</b> Měření a regulace Na Ležánkách 1813 530 03 Pardubice tel./fax: 466410206-8	
		Bc. Šmejda Vojtěch	ing. Josef Hofman		
INVESTOR :	Královéhradecký kraj, Pivovarské náměstí 1245, Hradec Králové			Číslo zakázky	213920
STAVBA :	Modernizace výměňkové stanice - přechod na topnou vodu			Číslo kopie	
OBJEKT :	Výměňková stanice - Areál horní nemocnice Náchod			Druh projektu	Pro provedení stavby
ČÁST :	1.8 Měření a regulace			Formát	
				Měřítko	
				Datum	10.2013
ÚPRAVY A DOPLNĚNÍ ROZVADĚČE RD1				1.8.5	

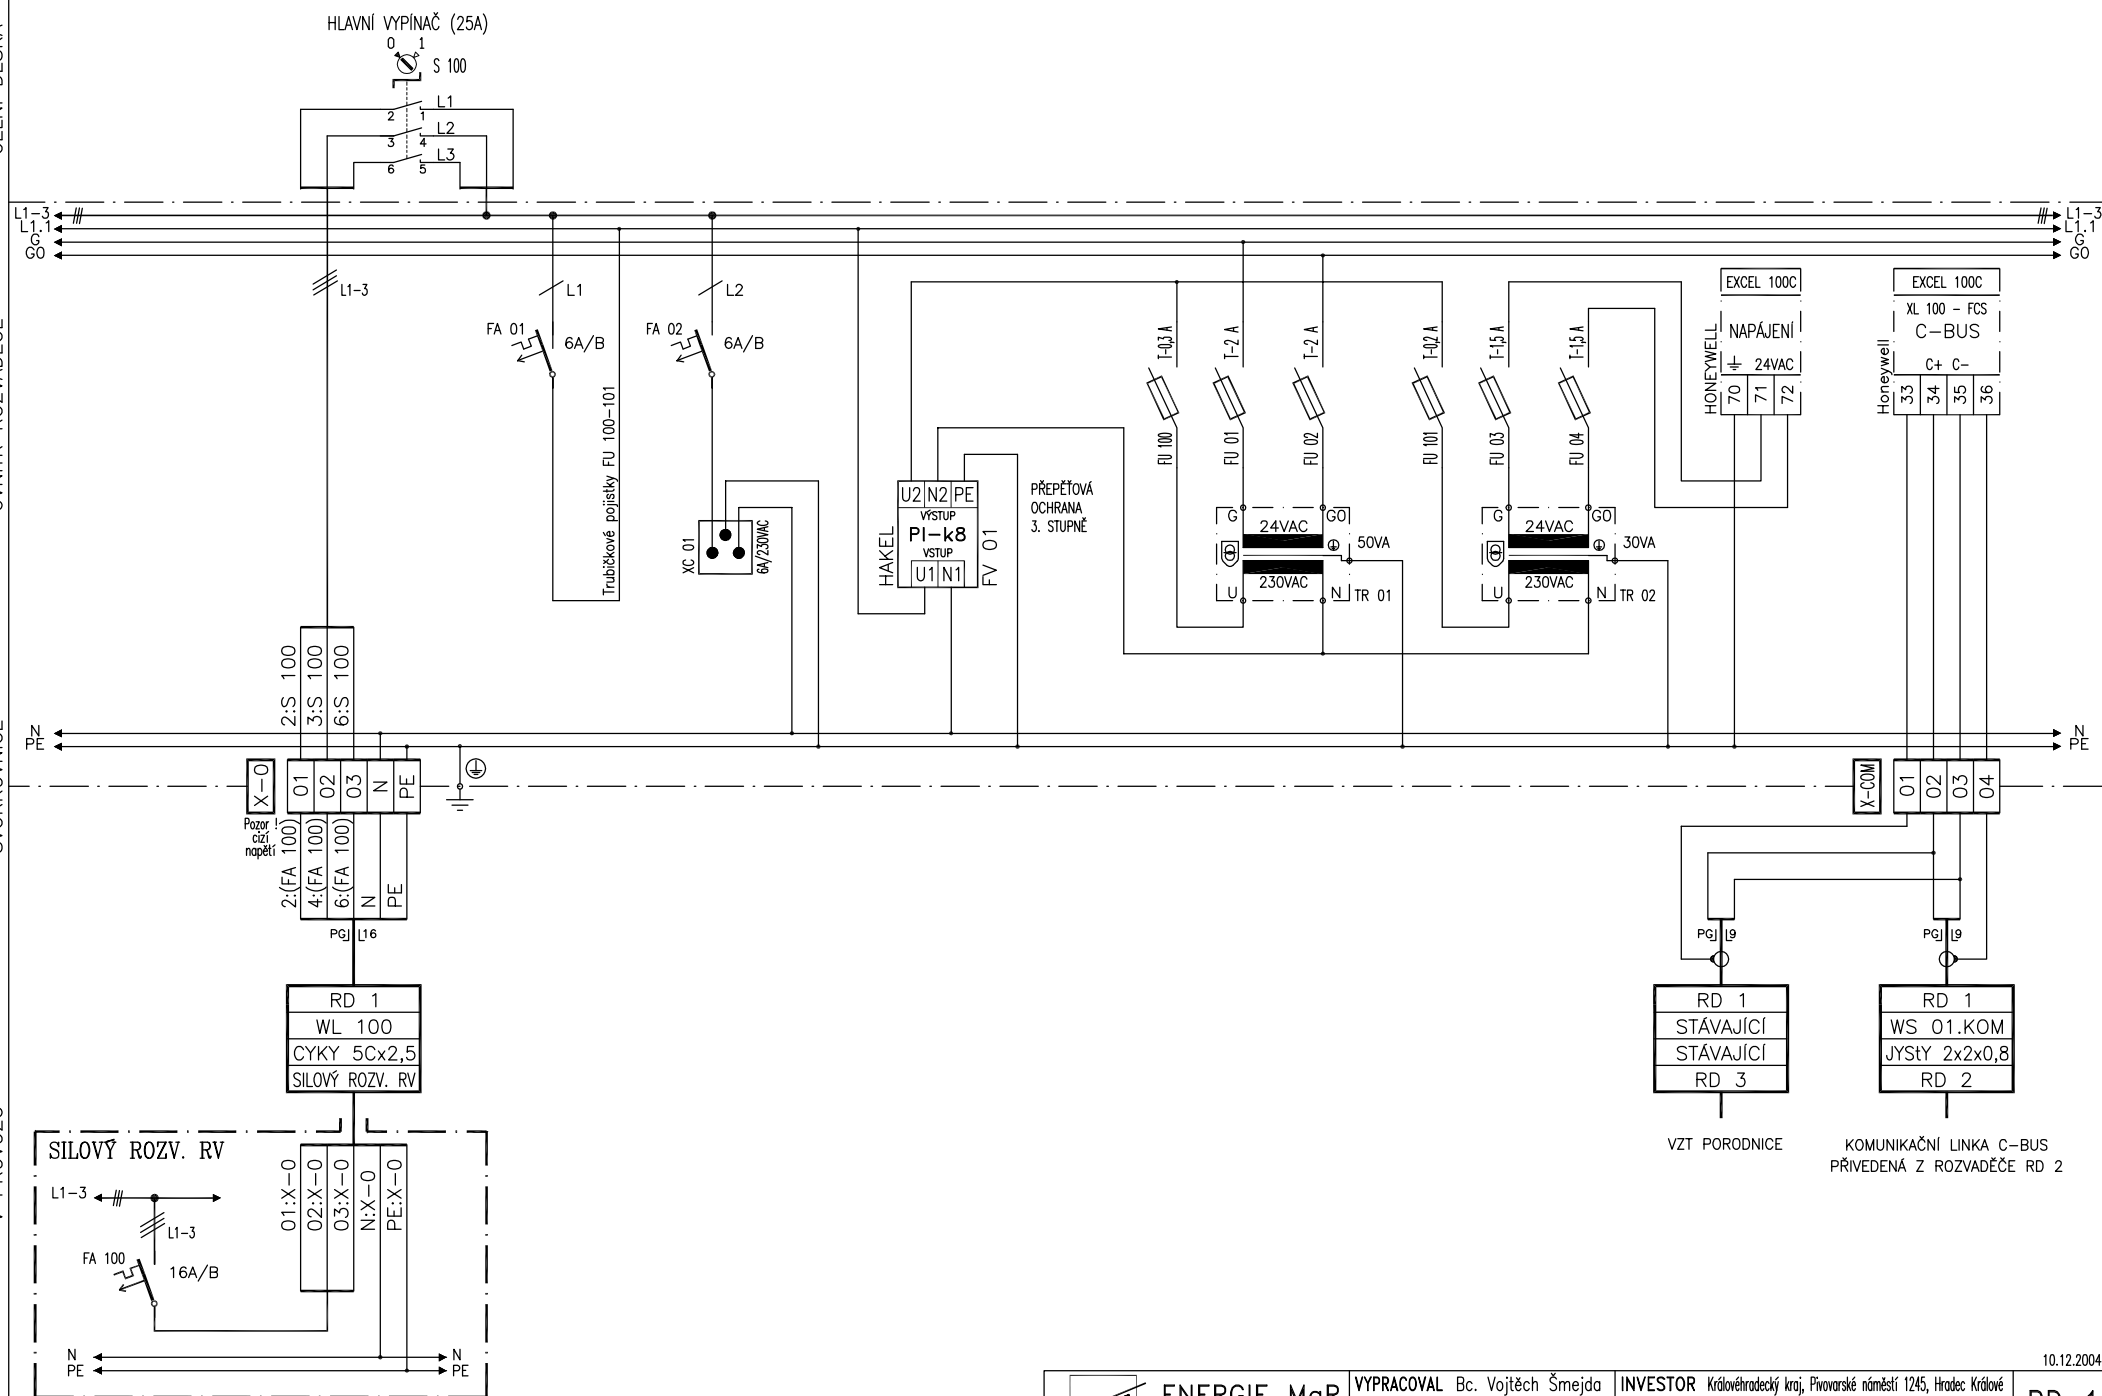

10.12.2004

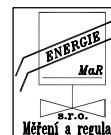


**ENERGIE MaR**  
Na Ležánkách 1813  
530 03 Pardubice  
tel.-fax. 466410206-8

VYPRACOVAL	Bc. Vojtěch Šmejda	INVESTOR	Královéhradecký kraj, Pivovarské náměstí 1245, Hradec Králové
DRUH PD	prováděcí	STAVBA	Modernizace výměňkové stanice - přechod na topnou vodu
DATUM	12.2004	OBJEKT	Výměníková stanice - Areál horní nemocnice Náchod
MĚŘÍTKO	bez měřítka	ČÁST	1.8 Měření a regulace
ČÍS. ZAKÁZKY	213920	VÝKRES	Napájení rozvaděče RD 1 a řídicího systému

RD 1

01


POUŽITO NA STRANĚ 09

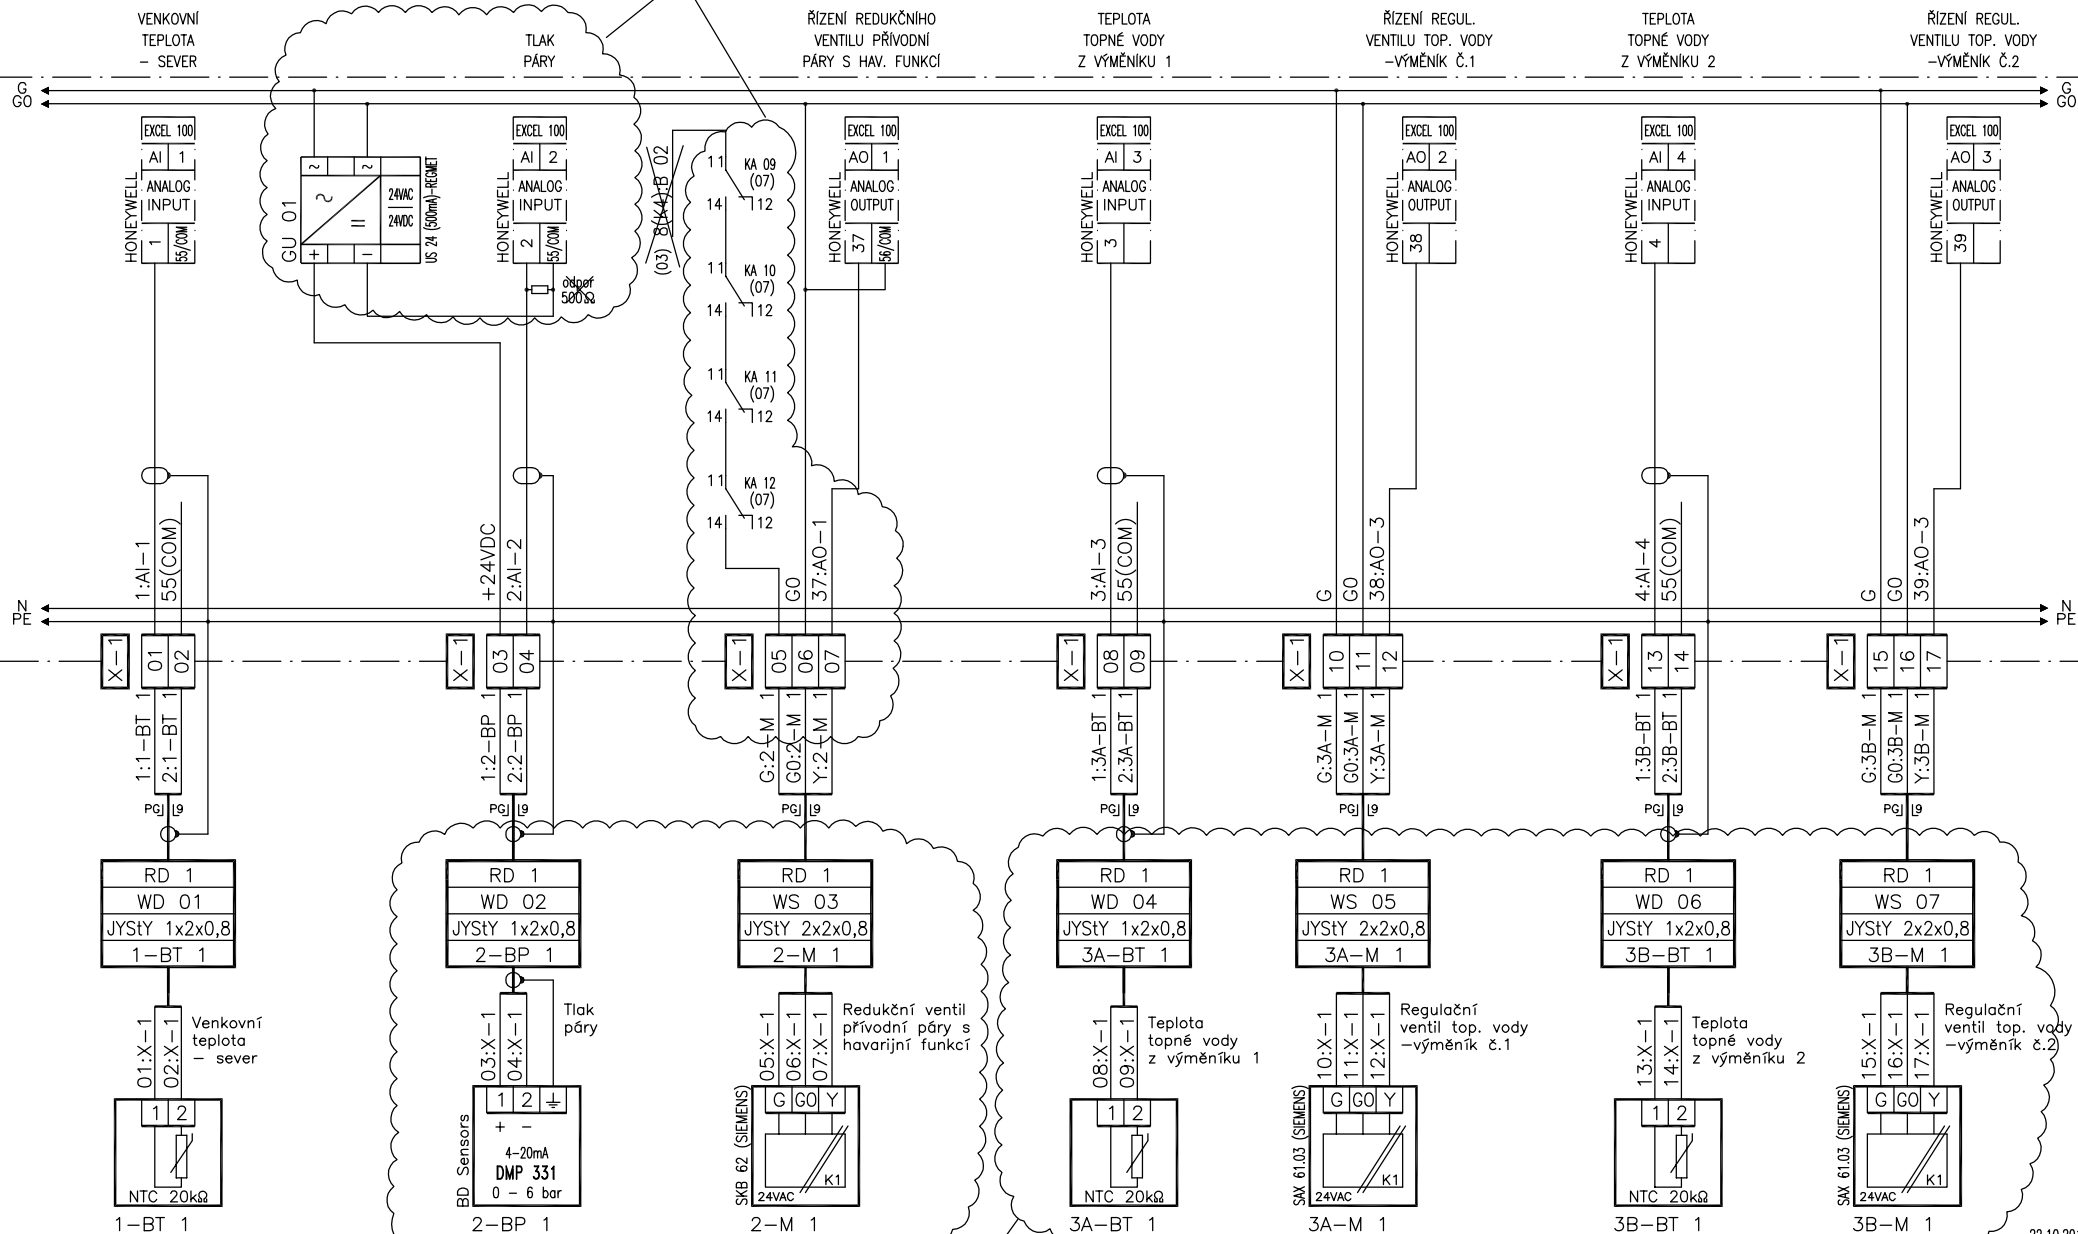

DEMONTÁŽ

NOVÉ


22.10.2013

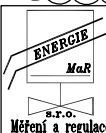


**ENERGIE MaR**  
Na Ležánkách 1813  
530 03 Pardubice  
tel.-fax. 466410206-8

VYPRACOVAL	Bc. Vojtěch Šmejda	INVESTOR	Královéhradecký kraj, Pivovarské náměstí 1245, Hradec Králové
DRUH PD	prováděcí	STAVBA	Modernizace výměníkové stanice - přechod na topnou vodu
DATUM	12.2004	OBJEKT	Výměníková stanice - Areál horní nemocnice Náchod
MĚŘÍTKO	bez měřítka	ČÁST	1.8 Měření a regulace
ČÍS. ZAKÁZKY	213920	VÝKRES	Regulace tlaku přív. páry, regul. teploty topné vody

RD 1  
02

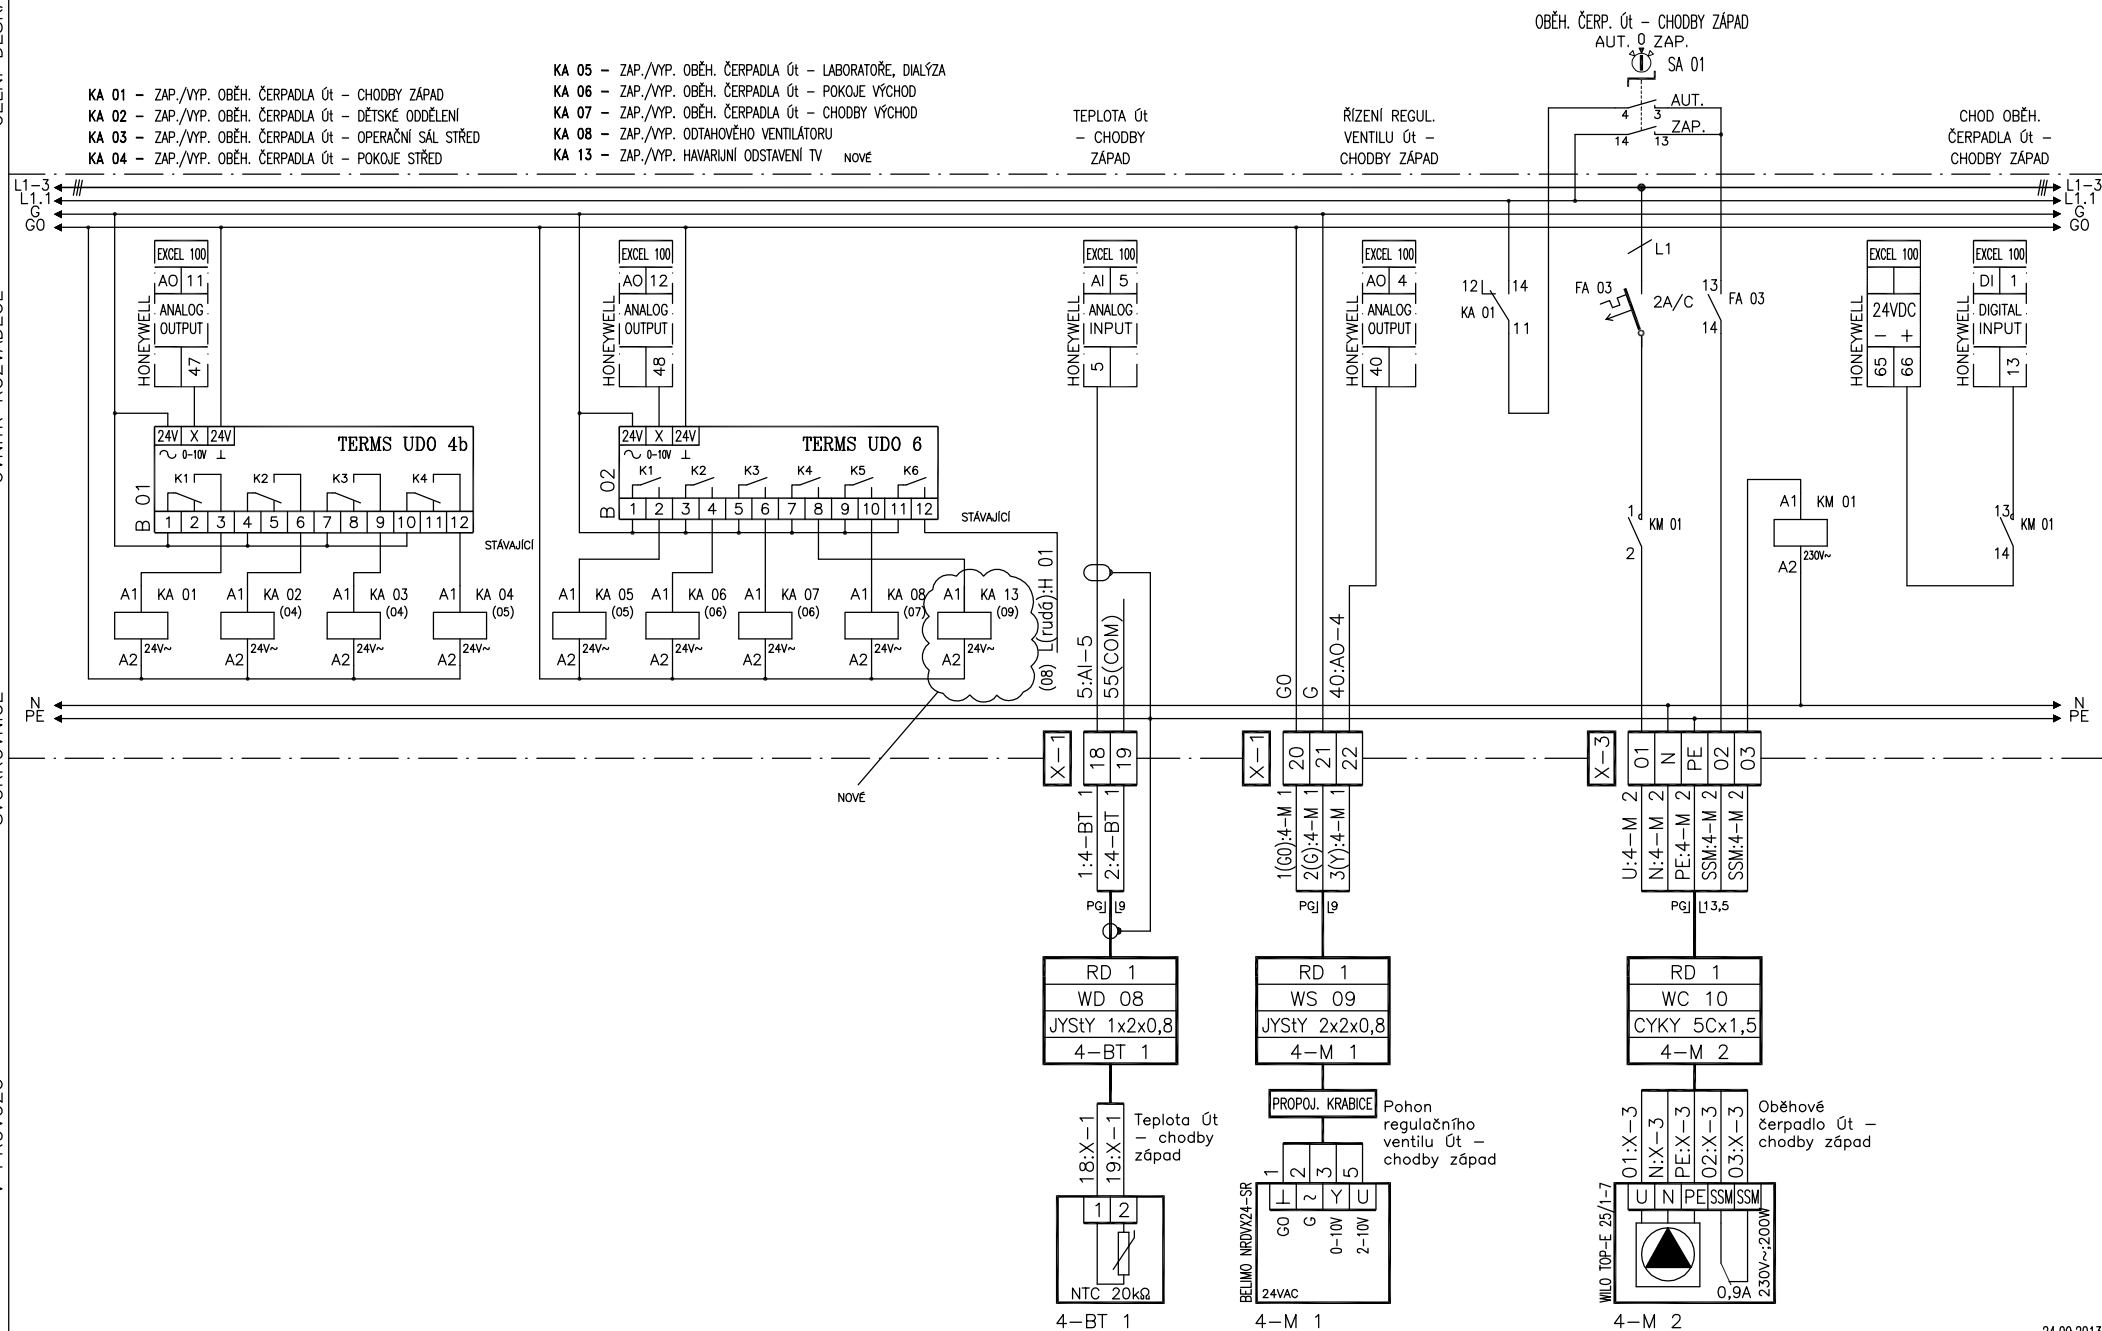


24.09.2013

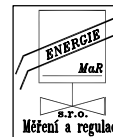

**ENERGIE MaR**  
 Na Ležánkách 1813  
 530 03 Pardubice  
 tel.-fax. 466410206-8

VYPRACOVAL	Bc. Vojtěch Šmejda	INVESTOR	Královéhradecký kraj, Pivovarské náměstí 1245, Hradec Králové
DRUH PD	prováděcí	STAVBA	Modernizace výměňkové stanice - přechod na topnou vodu
DATUM	12.2004	OBJEKT	Výměníková stanice - Areál horní nemocnice Náchod
MĚŘÍTKO	bez měřítka	ČÁST	1.8 Měření a regulace
ČÍS. ZAKÁZKY	213920	VÝKRES	Regulace teploty Út - chodby západ

RD 1  
 03

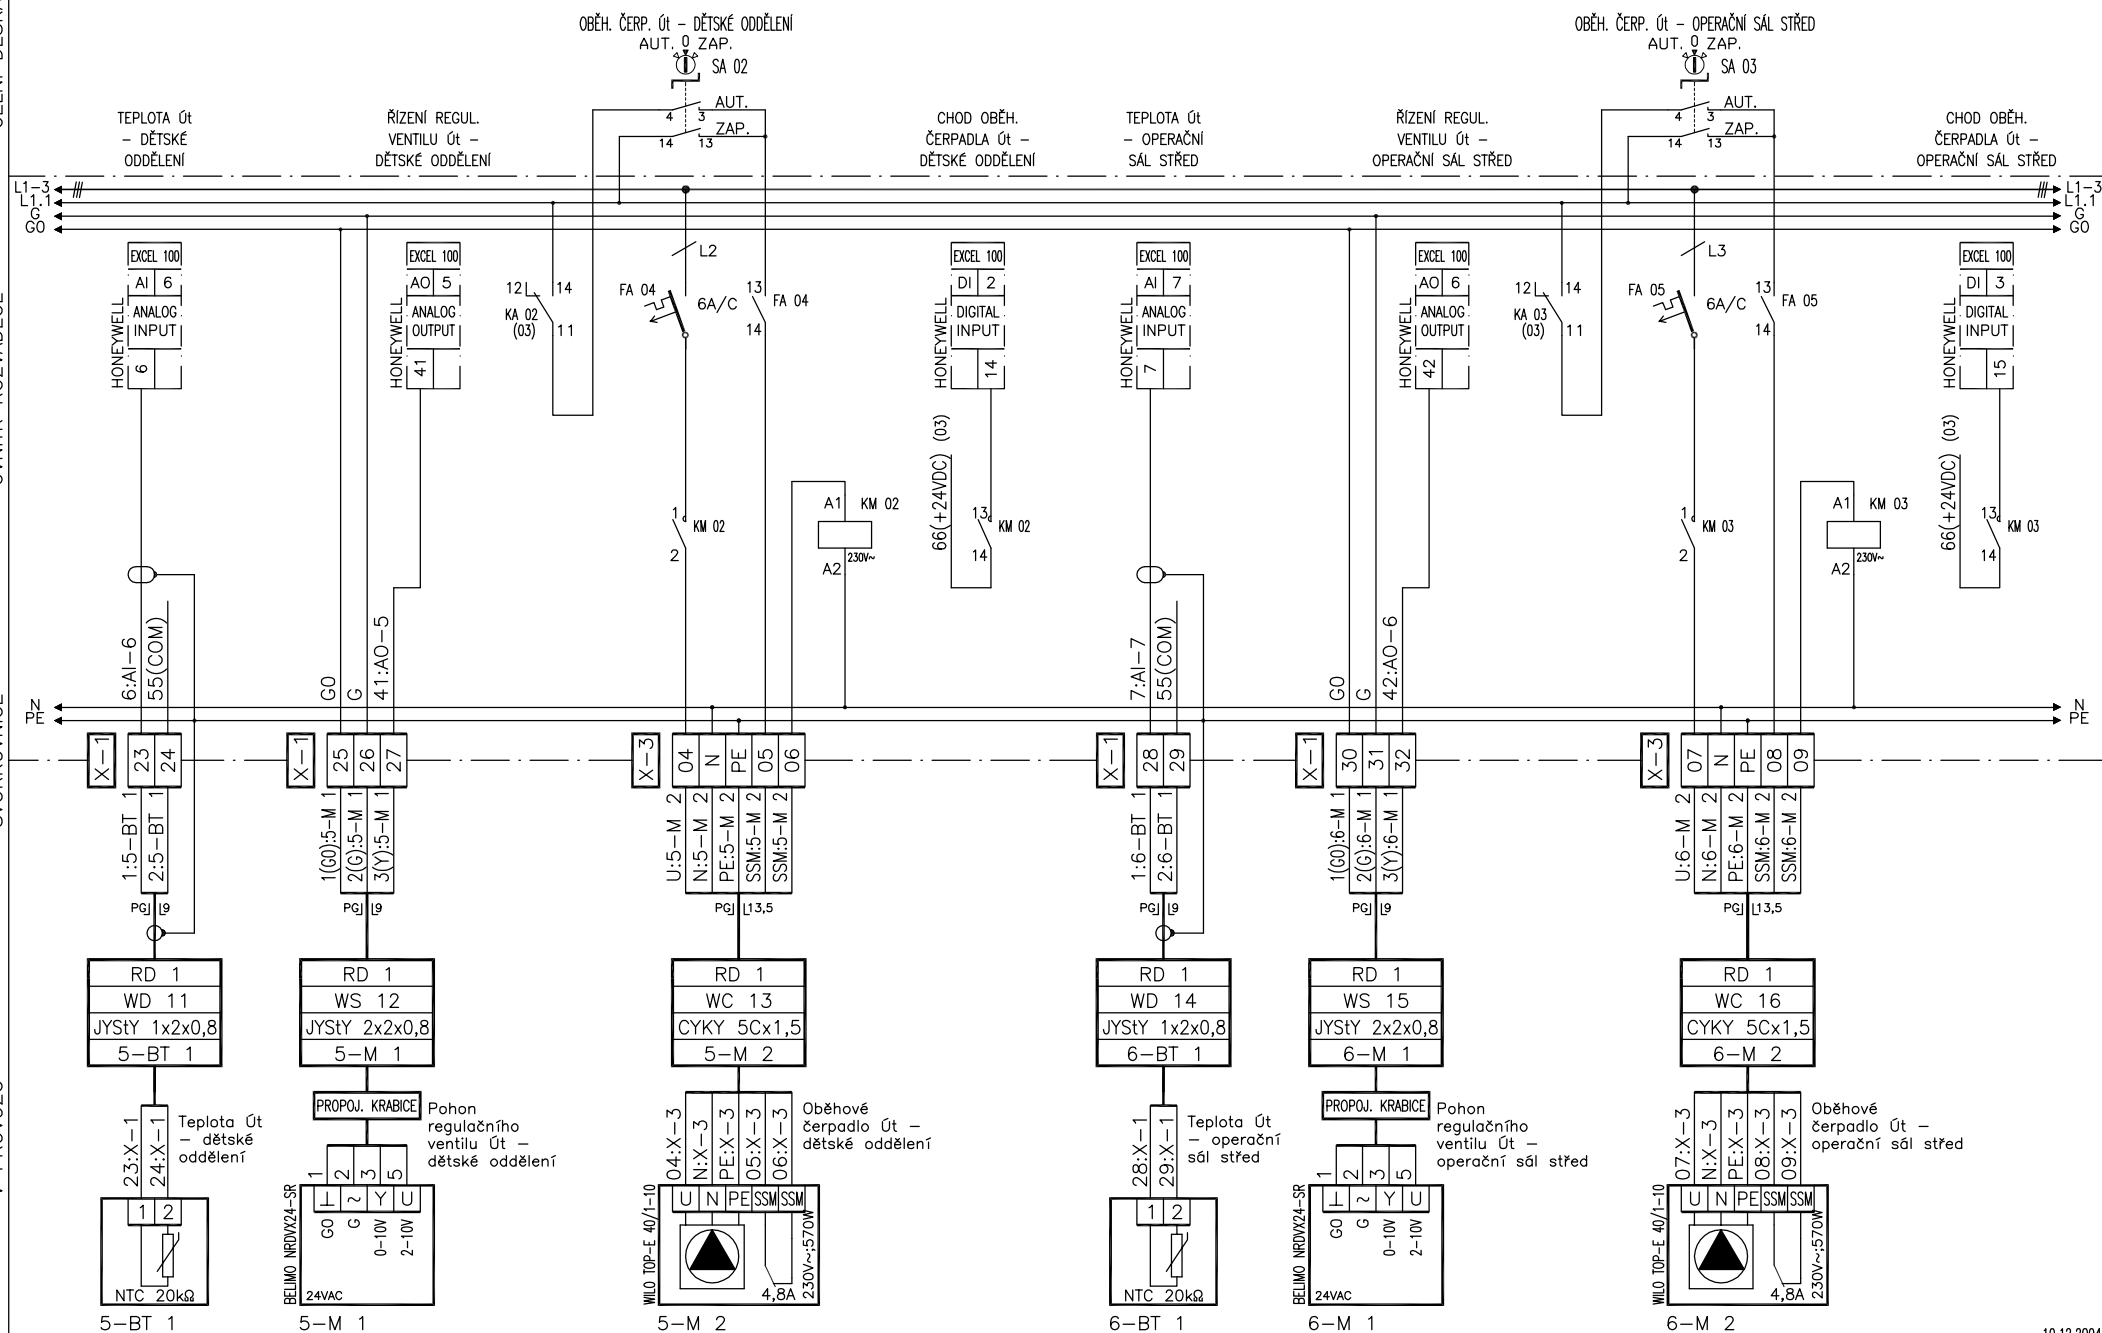

10.12.2004



**ENERGIE MaR**  
 Na Ležánkách 1813  
 530 03 Pardubice  
 tel.-fax. 466410206-8


VYPRACOVAL	Bc. Vojtěch Šmejda	INVESTOR	Královéhradecký kraj, Pivovarské náměstí 1245, Hradec Králové
DRUH PD	prováděcí	STAVBA	Modernizace výměňkové stanice - přechod na topnou vodu
DATUM	12.2004	OBJEKT	Výměníková stanice - Areál horní nemocnice Náchod
MĚŘÍTKO	bez měřítka	ČÁST	1.8 Měření a regulace
ČÍS. ZAKÁZKY	213920	VÝKRES	Regulace teploty Ůt - dětské odd., operační sál střed

RD 1


04





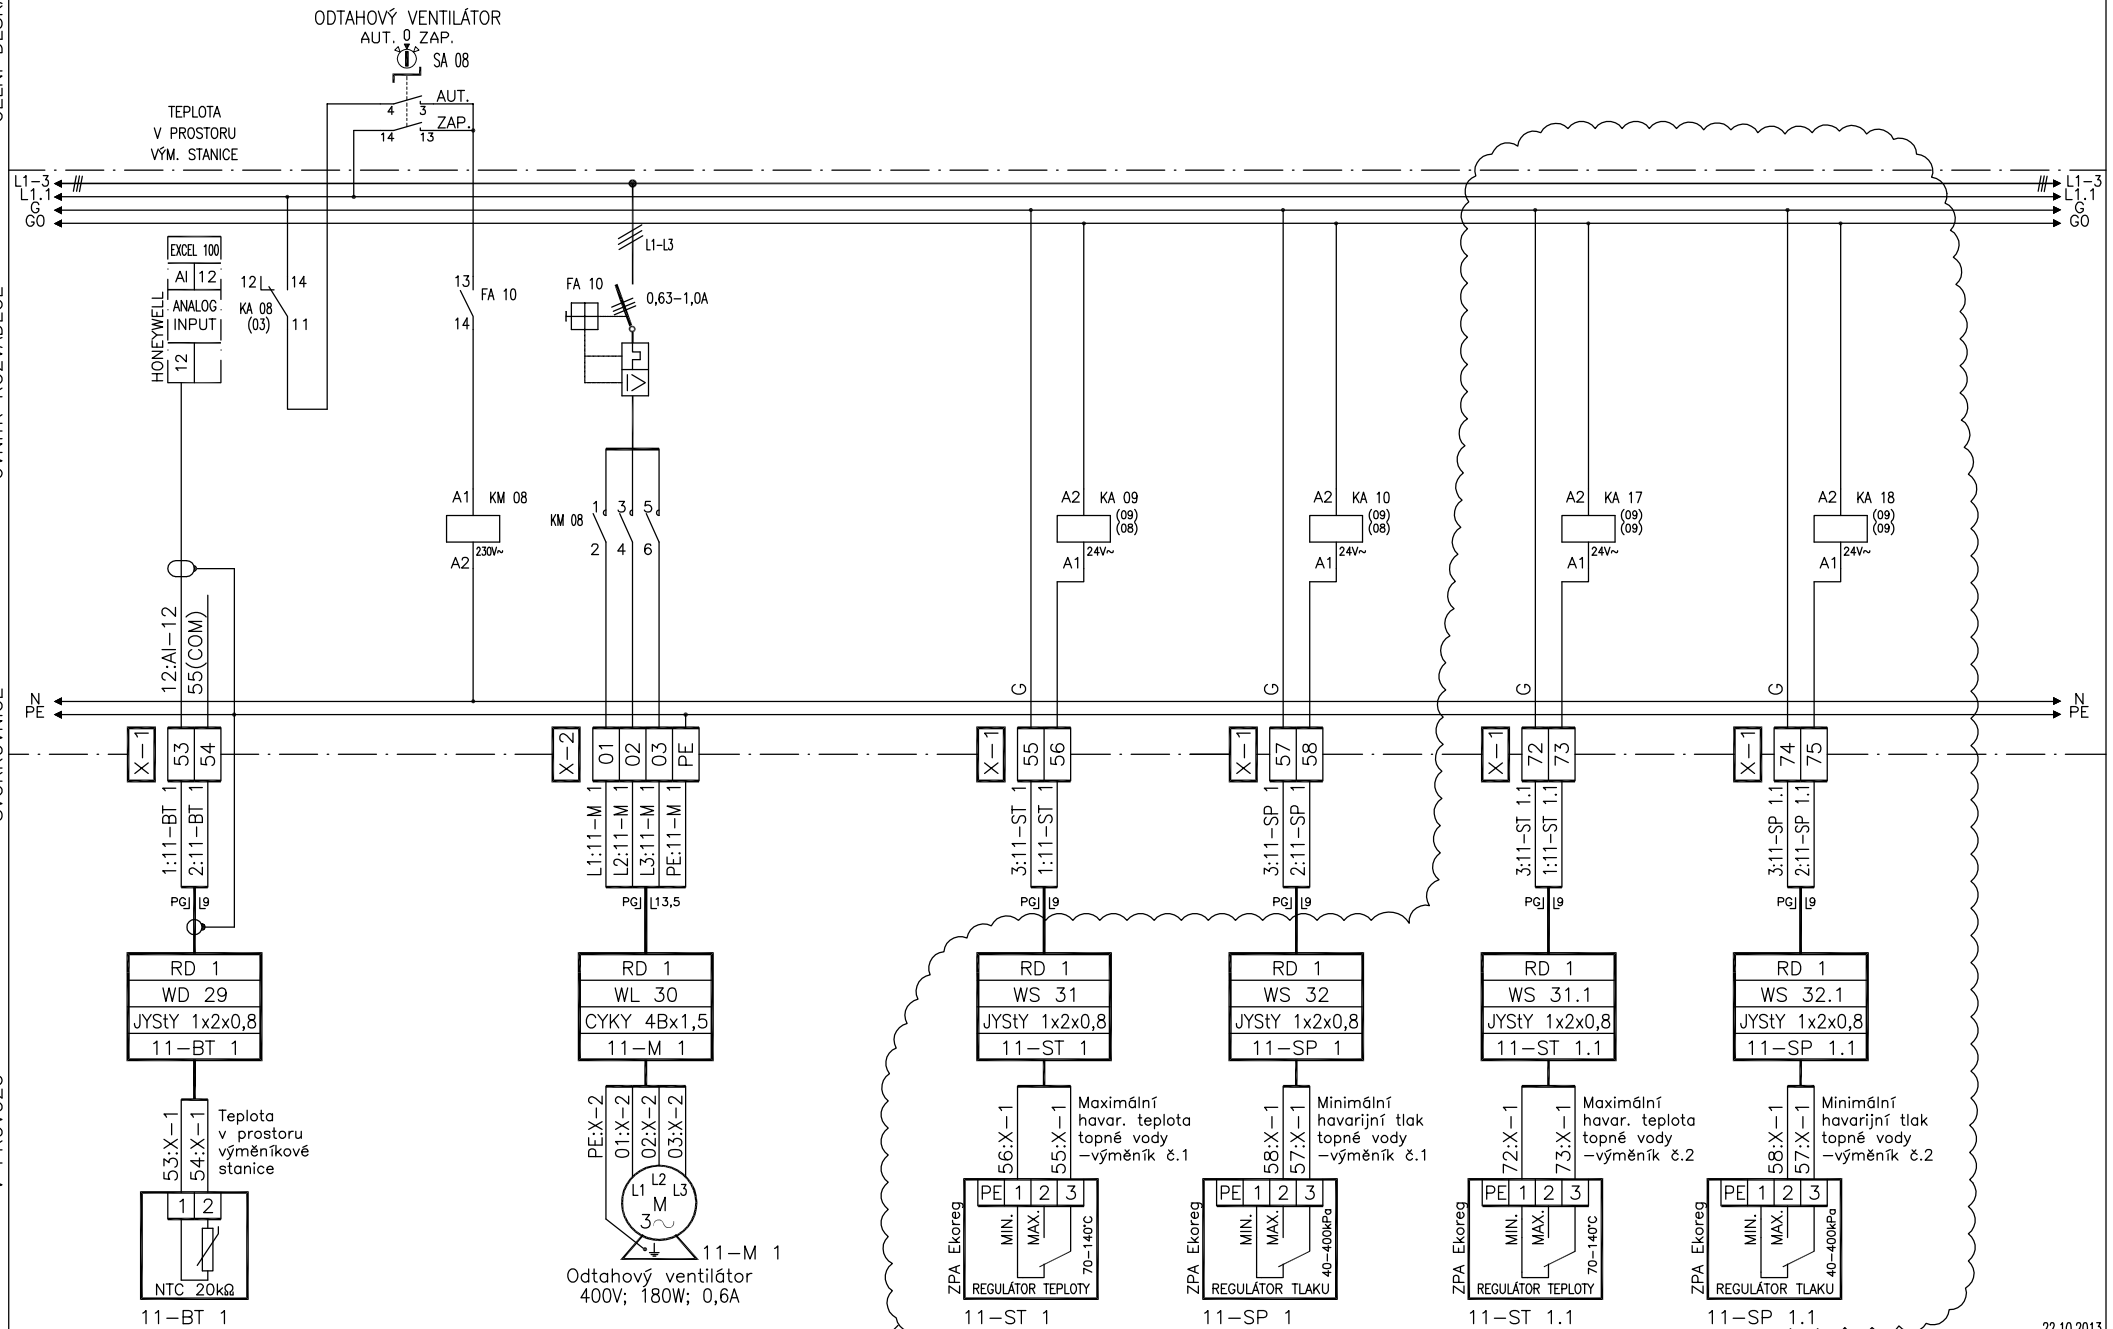

22.10.2013

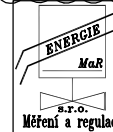


**ENERGIE MaR**  
Na Ležánkách 1813  
530 03 Pardubice  
tel.-fax. 466410206-8

VYPRACOVAL	Bc. Vojtěch Šmejda	INVESTOR	Královéhradecký kraj, Pivovarské náměstí 1245, Hradec Králové
DRUH PD	prováděcí	STAVBA	Modernizace výměňkové stanice - přechod na topnou vodu
DATUM	12.2004	OBJEKT	Výměníková stanice - Areál horní nemocnice Náchod
MĚŘÍTKO	bez měřítka	ČÁST	1.8 Měření a regulace
ČÍS. ZAKÁZKY	213920	VÝKRES	Odtahový ventilátor, poruchová signal. a havar. zabezpečení


RD 1

07



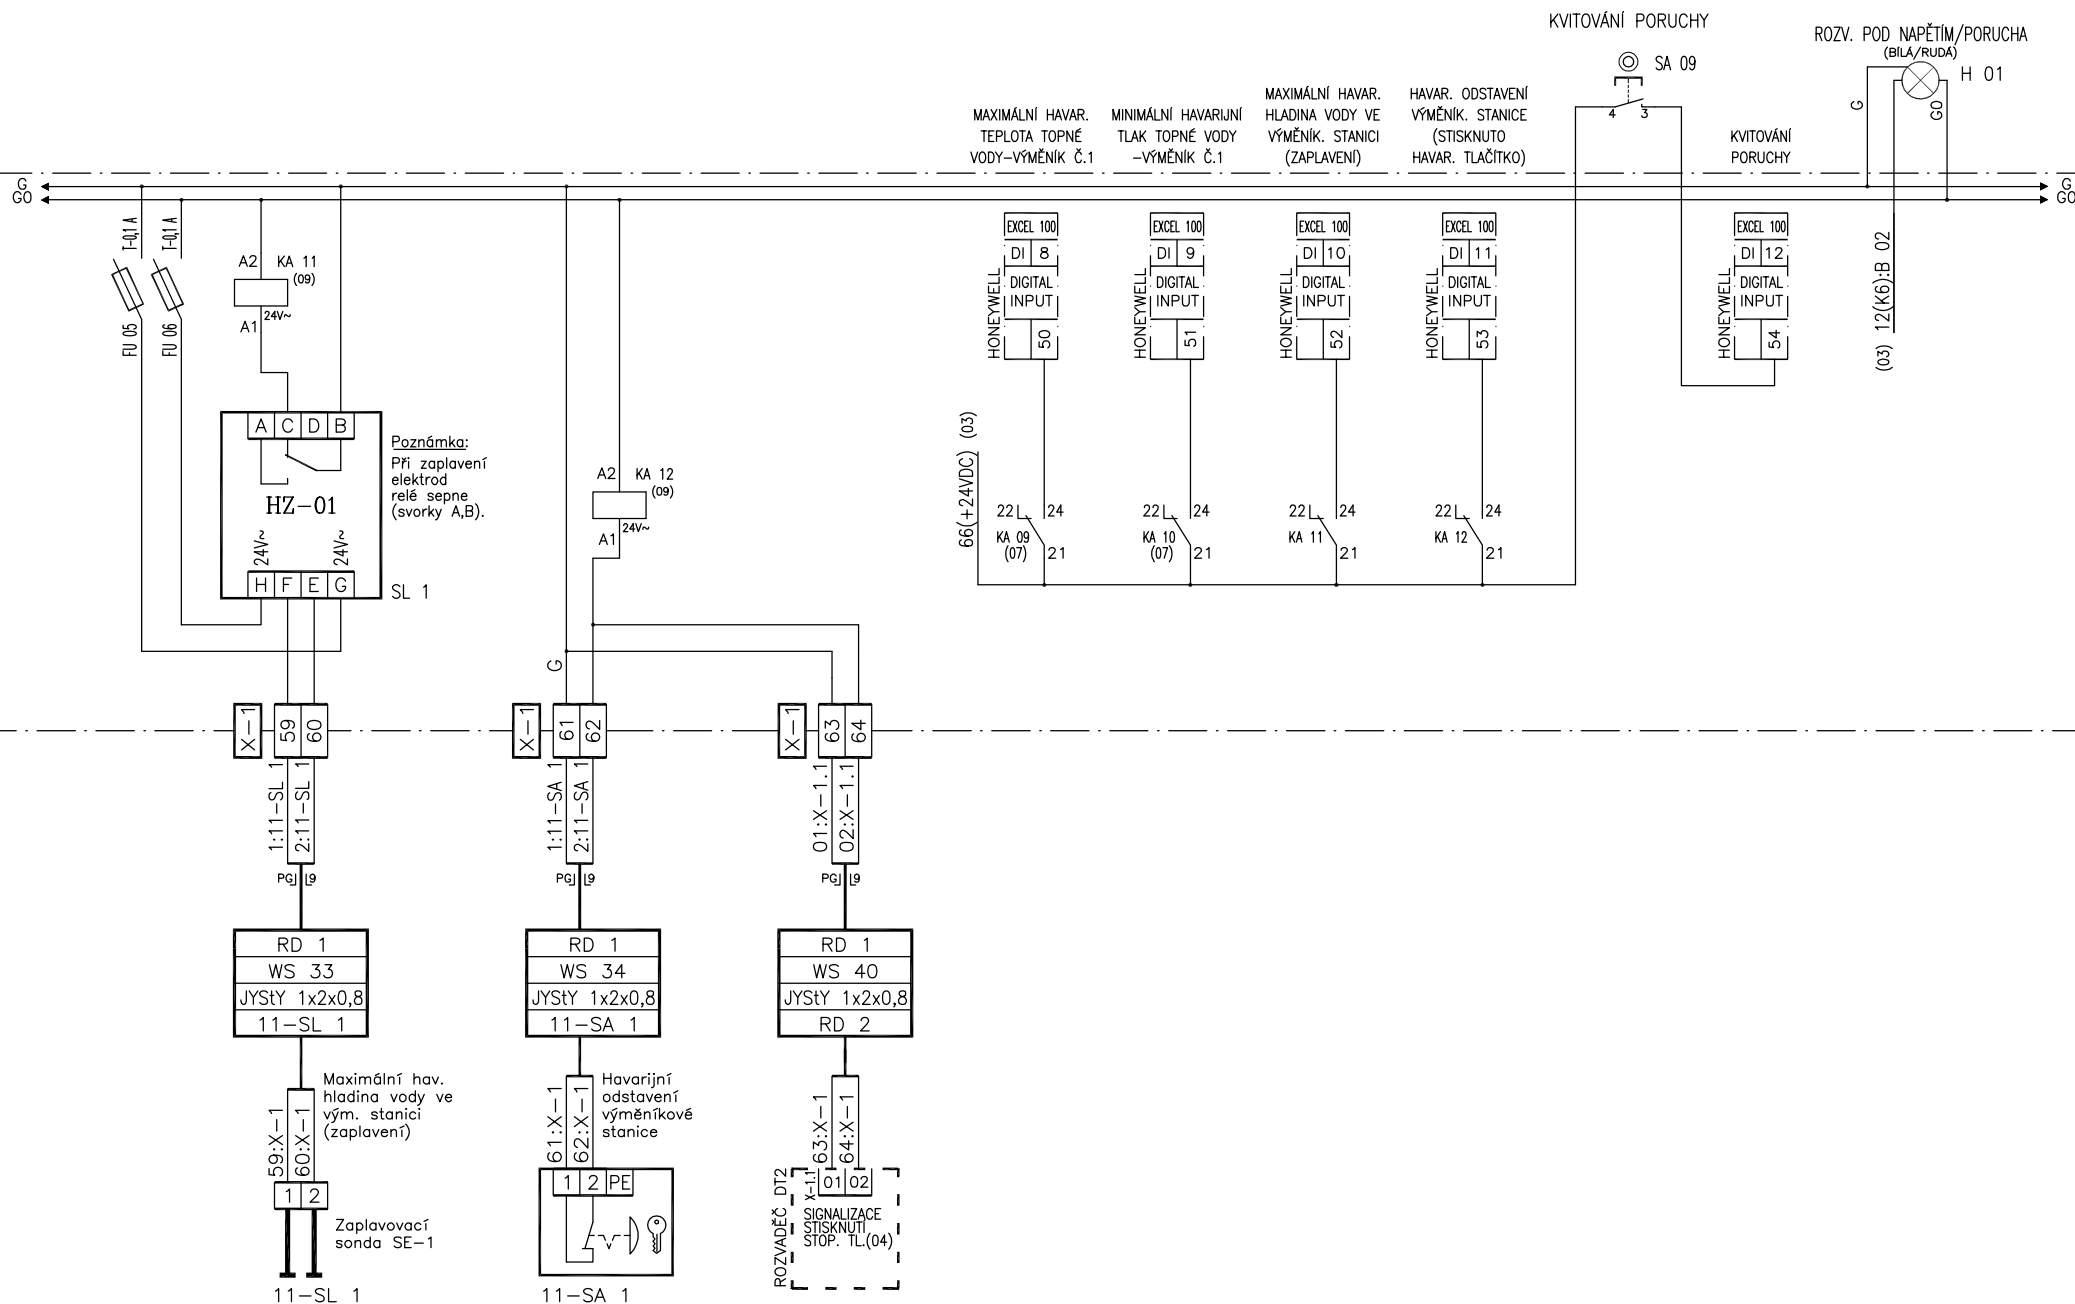

10.12.2004

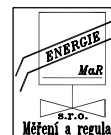

**ENERGIE MaR**  
Na Ležánkách 1813  
530 03 Pardubice  
tel.-fax. 466410206-8

VYPRACOVAL	Bc. Vojtěch Šmejda	INVESTOR	Královéhradecký kraj, Pivovarské náměstí 1245, Hradec Králové
DRUH PD	prováděcí	STAVBA	Modernizace výměňkové stanice - přechod na topnou vodu
DATUM	12.2004	OBJEKT	Výměňková stanice - Areál horní nemocnice Náchod
MĚŘÍTKO	bez měřítka	ČÁST	1.8 Měření a regulace
ČÍS. ZAKÁZKY	213920	VÝKRES	Poruchová signalizace, havarijní zabezpečení


RD 1

08

NOVÉ


- DI 6 - ZAVŘENÍ Klapky TV  
 DI 5 - OTEVŘENÍ Klapky TV  
 DI 4 - PROVOZ EXP. AUTOMATU  
 DI 3 - MAX. HAV. TEPLOTA - VÝMĚNÍK Č.2  
 DI 2 - MIN. HAV. TLAK - VÝMĚNÍK Č.2

TLAK  
 PÁRY  
 PŘEVODNÍK AI-→6xDI

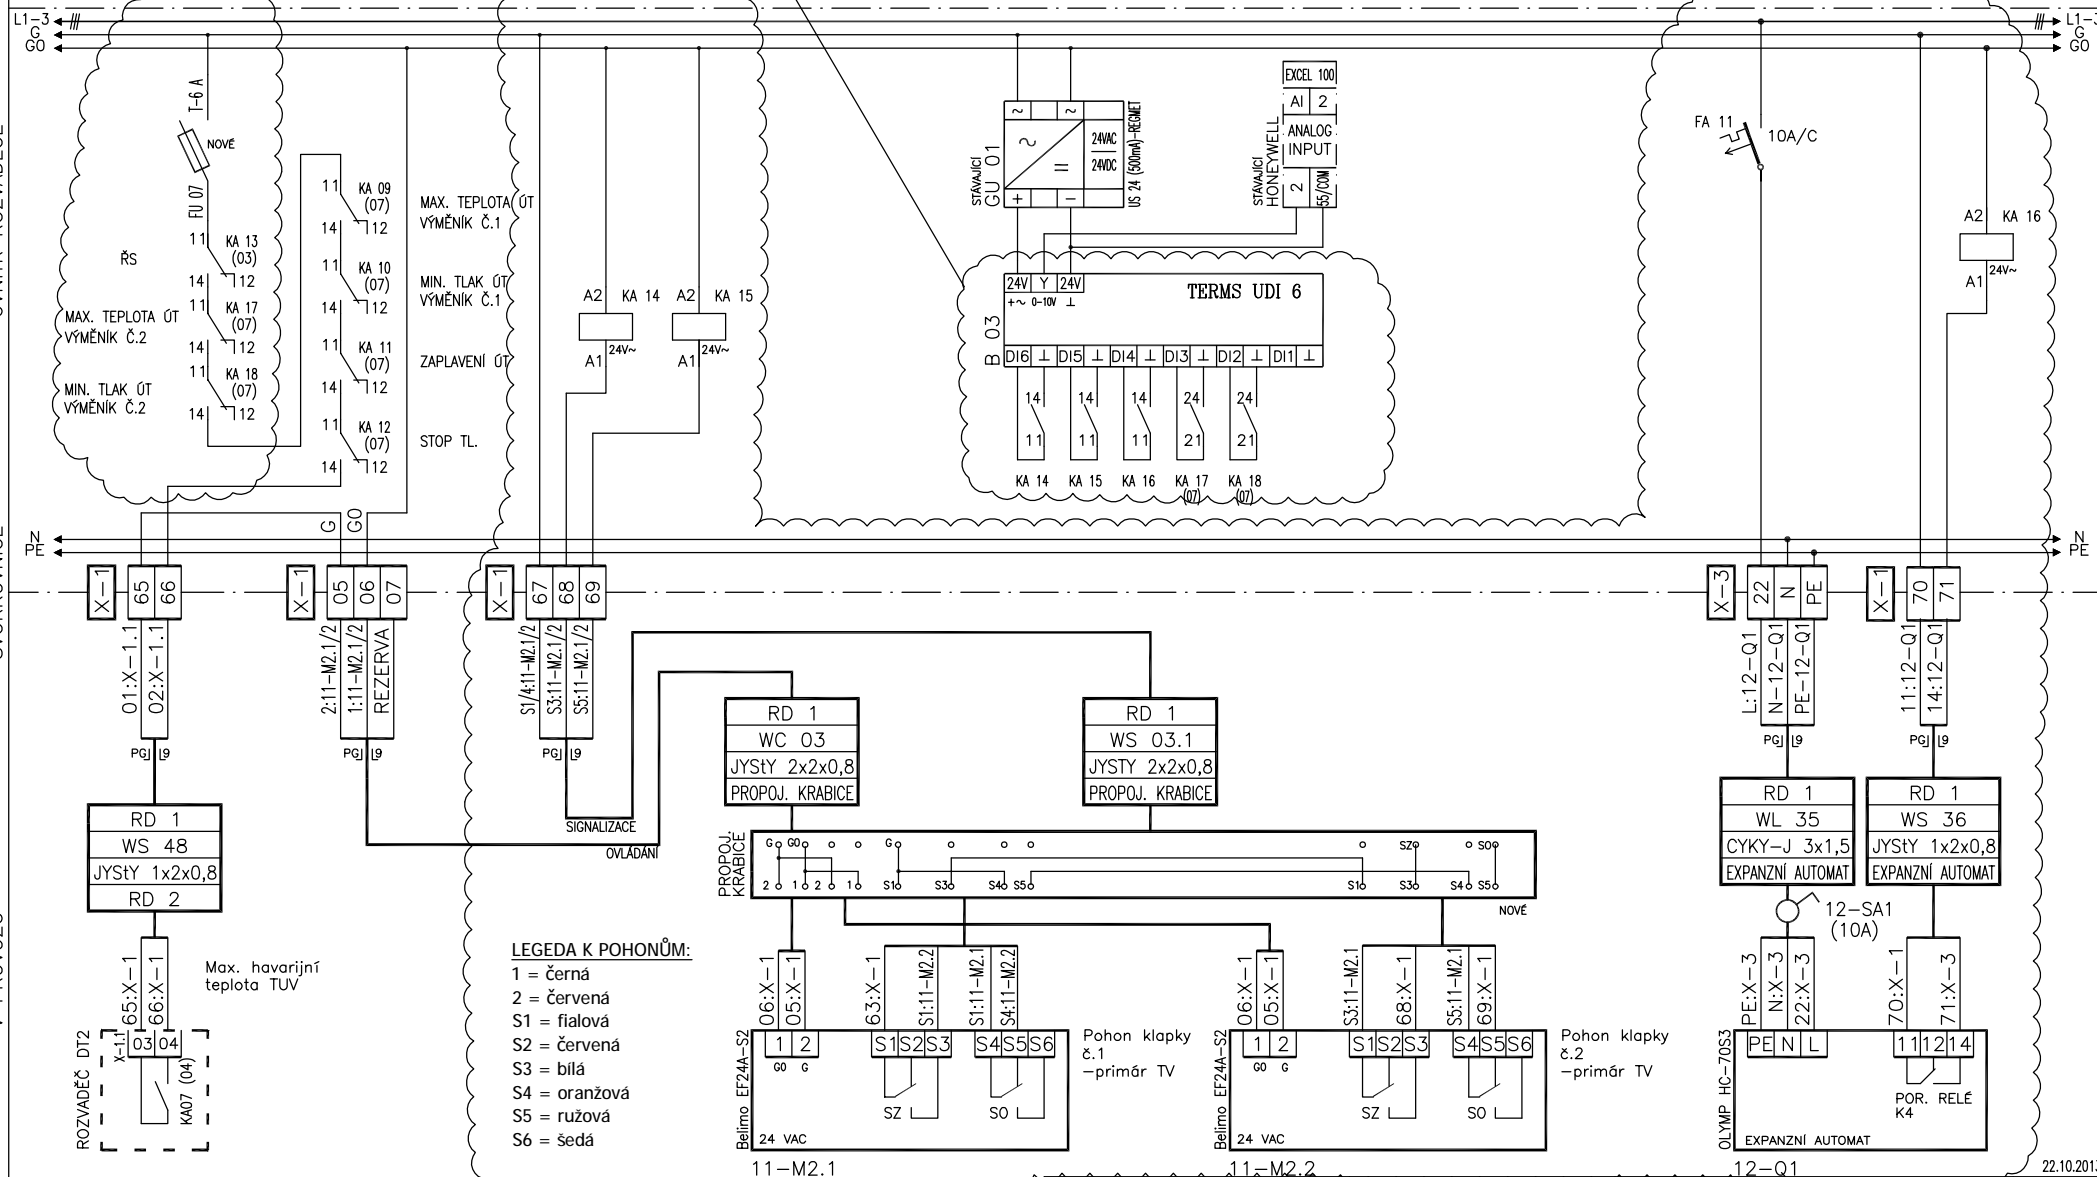

## LEGENDA K POHONŮM:

- 1 = černá  
 2 = červená  
 S1 = fialová  
 S2 = červená  
 S3 = bílá  
 S4 = oranžová  
 S5 = ružová  
 S6 = šedá

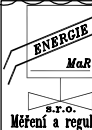


**ENERGIE MaR**  
 Na Ležánkách 1813  
 530 03 Pardubice  
 tel.-fax. 466410206-8

VÝPRACOVAL	Bc. Vojtěch Šmejda	INVESTOR	Královéhradecký kraj, Pivovarské náměstí 1245, Hradec Králové
DRUH PD	prováděcí	STAVBA	Modernizace výměnkové stanice - přechod na topnou vodu
DATUM	12.2004	OBJEKT	Výměnková stanice - Areál horní nemocnice Náchod
MĚŘÍTKO	bez měřítka	ČÁST	1.8 Měření a regulace
ČÍS. ZAKÁZKY	213920	VÝKRES	Zapojení expanzního automatu

22.10.2013

RD 1

09

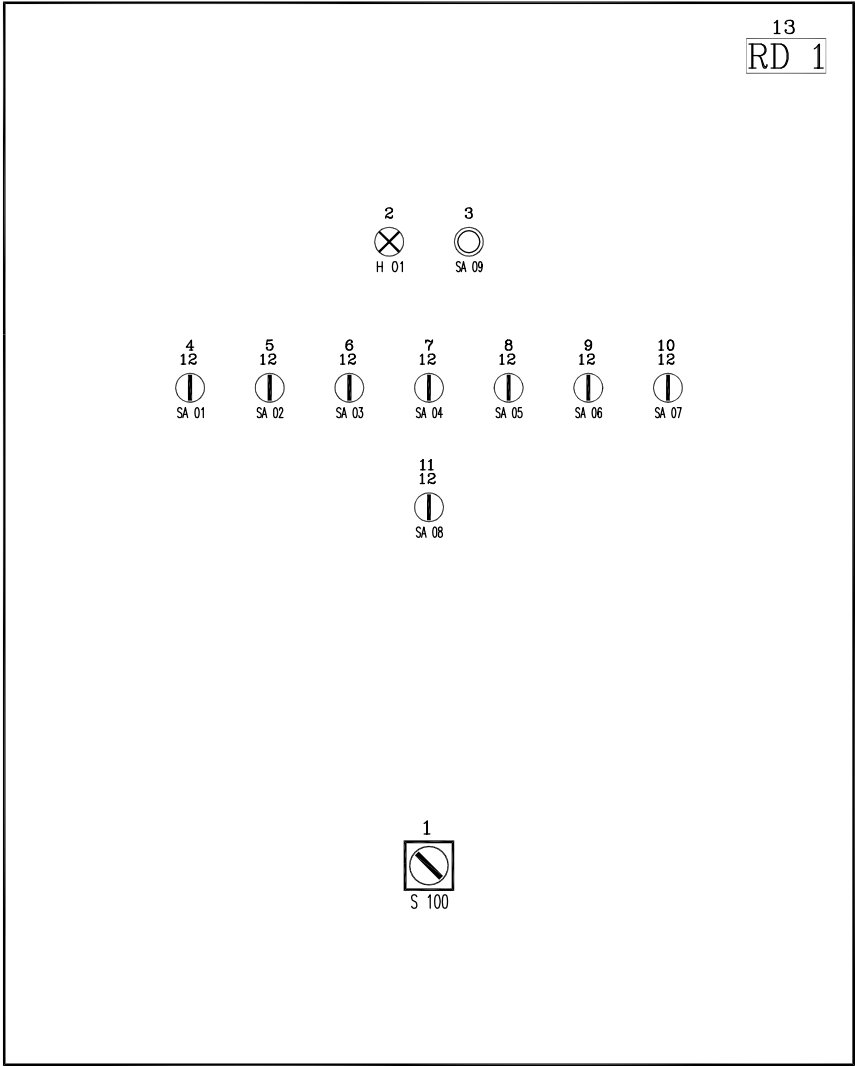

# SEZNAM ŠTÍTKŮ ROZVADĚČE RD 1

VÝŠKA PÍSMO : 10 mm

Pořad. číslo	Název štítku	Počet kusů
1.	HLAVNÍ VYPÍNAČ	1
2.	ROZVADĚČ POD NAPĚTÍM/PORUCHA	1
3.	KVITOVÁNÍ PORUCHY	1
4.	OBĚHOVÉ ČERP. Út – CHODBY ZÁPAD	1
5.	OBĚHOVÉ ČERP. Út – DĚTSKÉ ODDĚLENÍ	1
6.	OBĚHOVÉ ČERP. Út – OPERAČNÍ SÁL STŘED	1
7.	OBĚHOVÉ ČERP. Út – POKOJE STŘED	1
8.	OBĚHOVÉ ČERP. Út – LABORATOŘE, DIALÝZA	1
9.	OBĚHOVÉ ČERP. Út – POKOJE VÝCHOD	1
10.	OBĚHOVÉ ČERP. Út – CHODBY VÝCHOD	1
11.	ODTAHOVÝ VENTILÁTOR	1
12.	AUT. – 0 – ZAP.	8

VÝŠKA PÍSMO : 30 mm

Pořad. číslo	Název štítku	Počet kusů
13.	RD 1	1

## ROZVADĚČOVÁ SKŘÍŇKA – POZNÁMKY:

TYP ROZV. SKŘÍŇKY : ASTRA P81025  
 ROZMĚRY ROZV. SKŘÍŇKY : 800x1000x250  
 BARVA, POVRCHOVÁ ÚPRAVA : Šedá, práškovou technologií RAL 7032  
 UMÍSTĚNÍ VÝVODEK : NAHOŘE

VŠE NA TĚHO STÁNCE JE STÁVAJÍCÍ

10.12.2004

	ENERGIE MaR		VYPRACOVAL Bc. Vojtěch Šmejda		INVESTOR Královéhradecký kraj, Pivovarské náměstí 1245, Hradec Králové		RD 1
	Na Ležánkách 1813		DRUH PD prováděcí		STAVBA Modernizace výměňkové stanice – přechod na topnou vodu		
	530 03 Pardubice		DATUM 12.2004		OBJEKT Výměňková stanice – Areál horní nemocnice Náchod		
	tel.-fax. 466410206-8		MĚŘÍTKO bez měřítka		ČÁST 1.8 Měření a regulace		
			ČÍS. ZAKÁZKY 213920		VÝKRES Čelní deska a štítky rozvaděče RD 1		