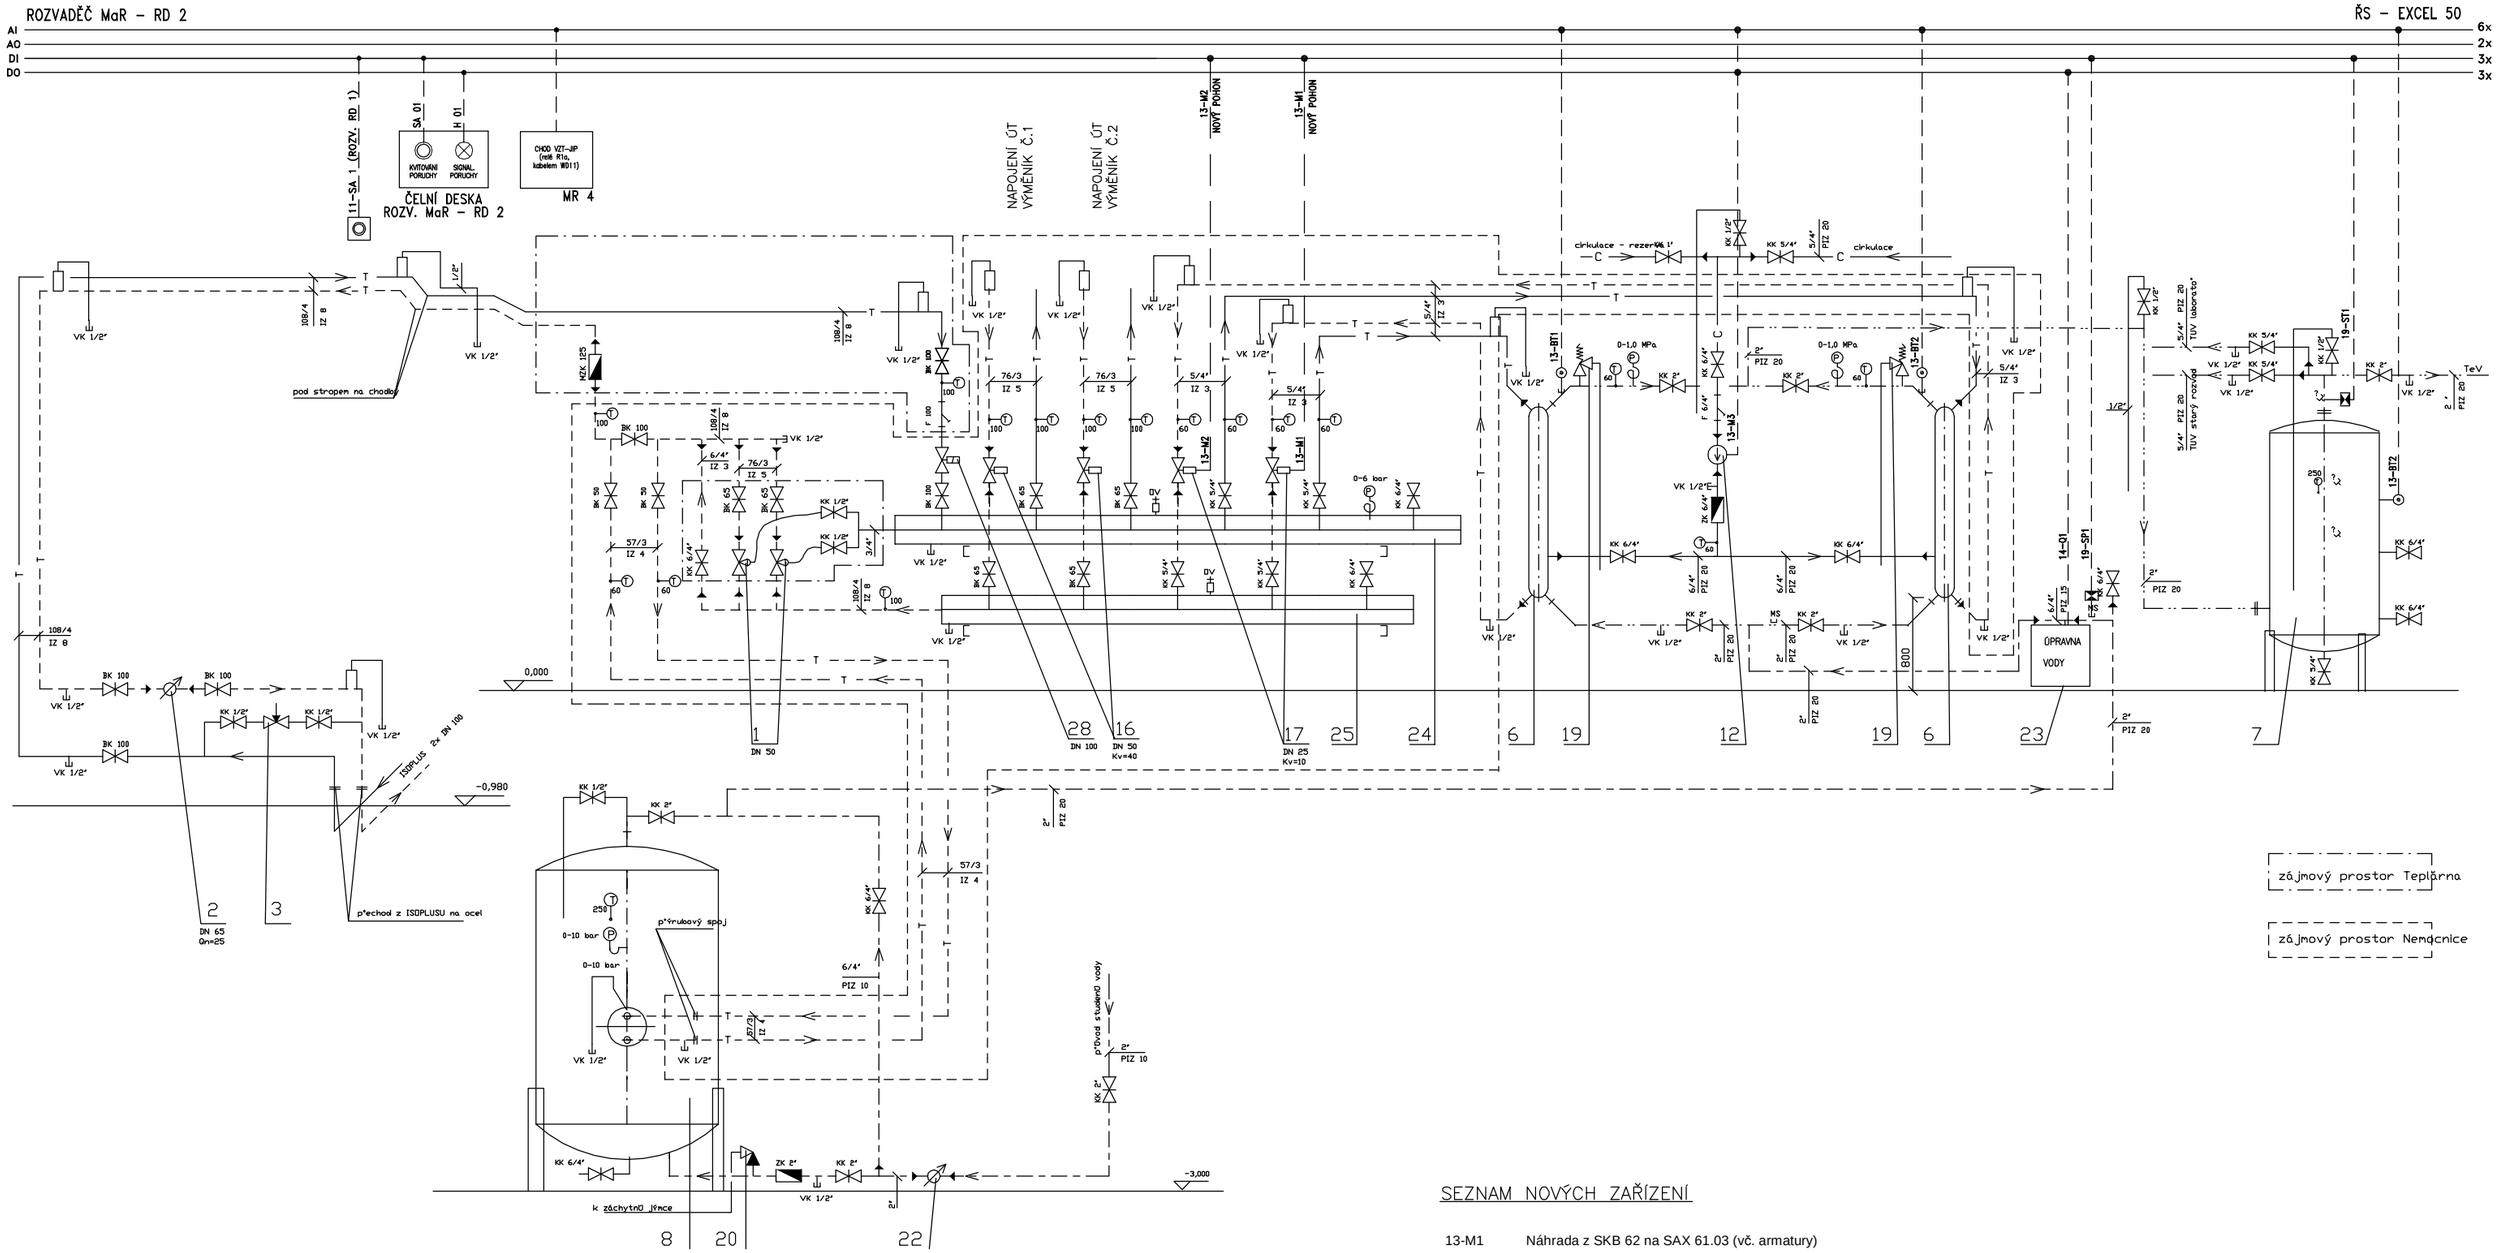

SEZNAM NOVÝCH ZAŘÍZENÍ

13-M1	Náhrada z SKB 62 na SAX 61.03 (vč. armatury)
13-M2	Náhrada z SKB 62 na SAX 61.03 (vč. armatury)

Hlavní inženýr projektu	Vypracoval	Kontroloval	ENERGIE MaR Měření a regulace, Na Ležánkách 1813, 530 03 Pardubice, tel./fax: 466410206-8
	Bc. Vojtěch Šmejda	Ing. Josef Hofman	
INVESTOR :	Královéhradecký kraj, Pivovarské náměstí 1245, Hradec Králové		Číslo zakázky: 213920
STAVBA :	Modernizace výměníkové stanice - přechod na topnou vodu		Číslo kopie:
OBJEKT :	Výměníková stanice - Areál horní nemocnice Náchod		Druh projektu: Pro provedení stavby
ČÁST :	1.8 Měření a regulace		Formát: 2A4
			Měřítko: bez měřítka
			Datum: 29.10.2013
Funkční a regulační schema - TUV			1.8.9

PDF byl vytvořen zkušební verzí FinePrint pdfFactory Pro www.fineprint.cz