SITUACE
1:50

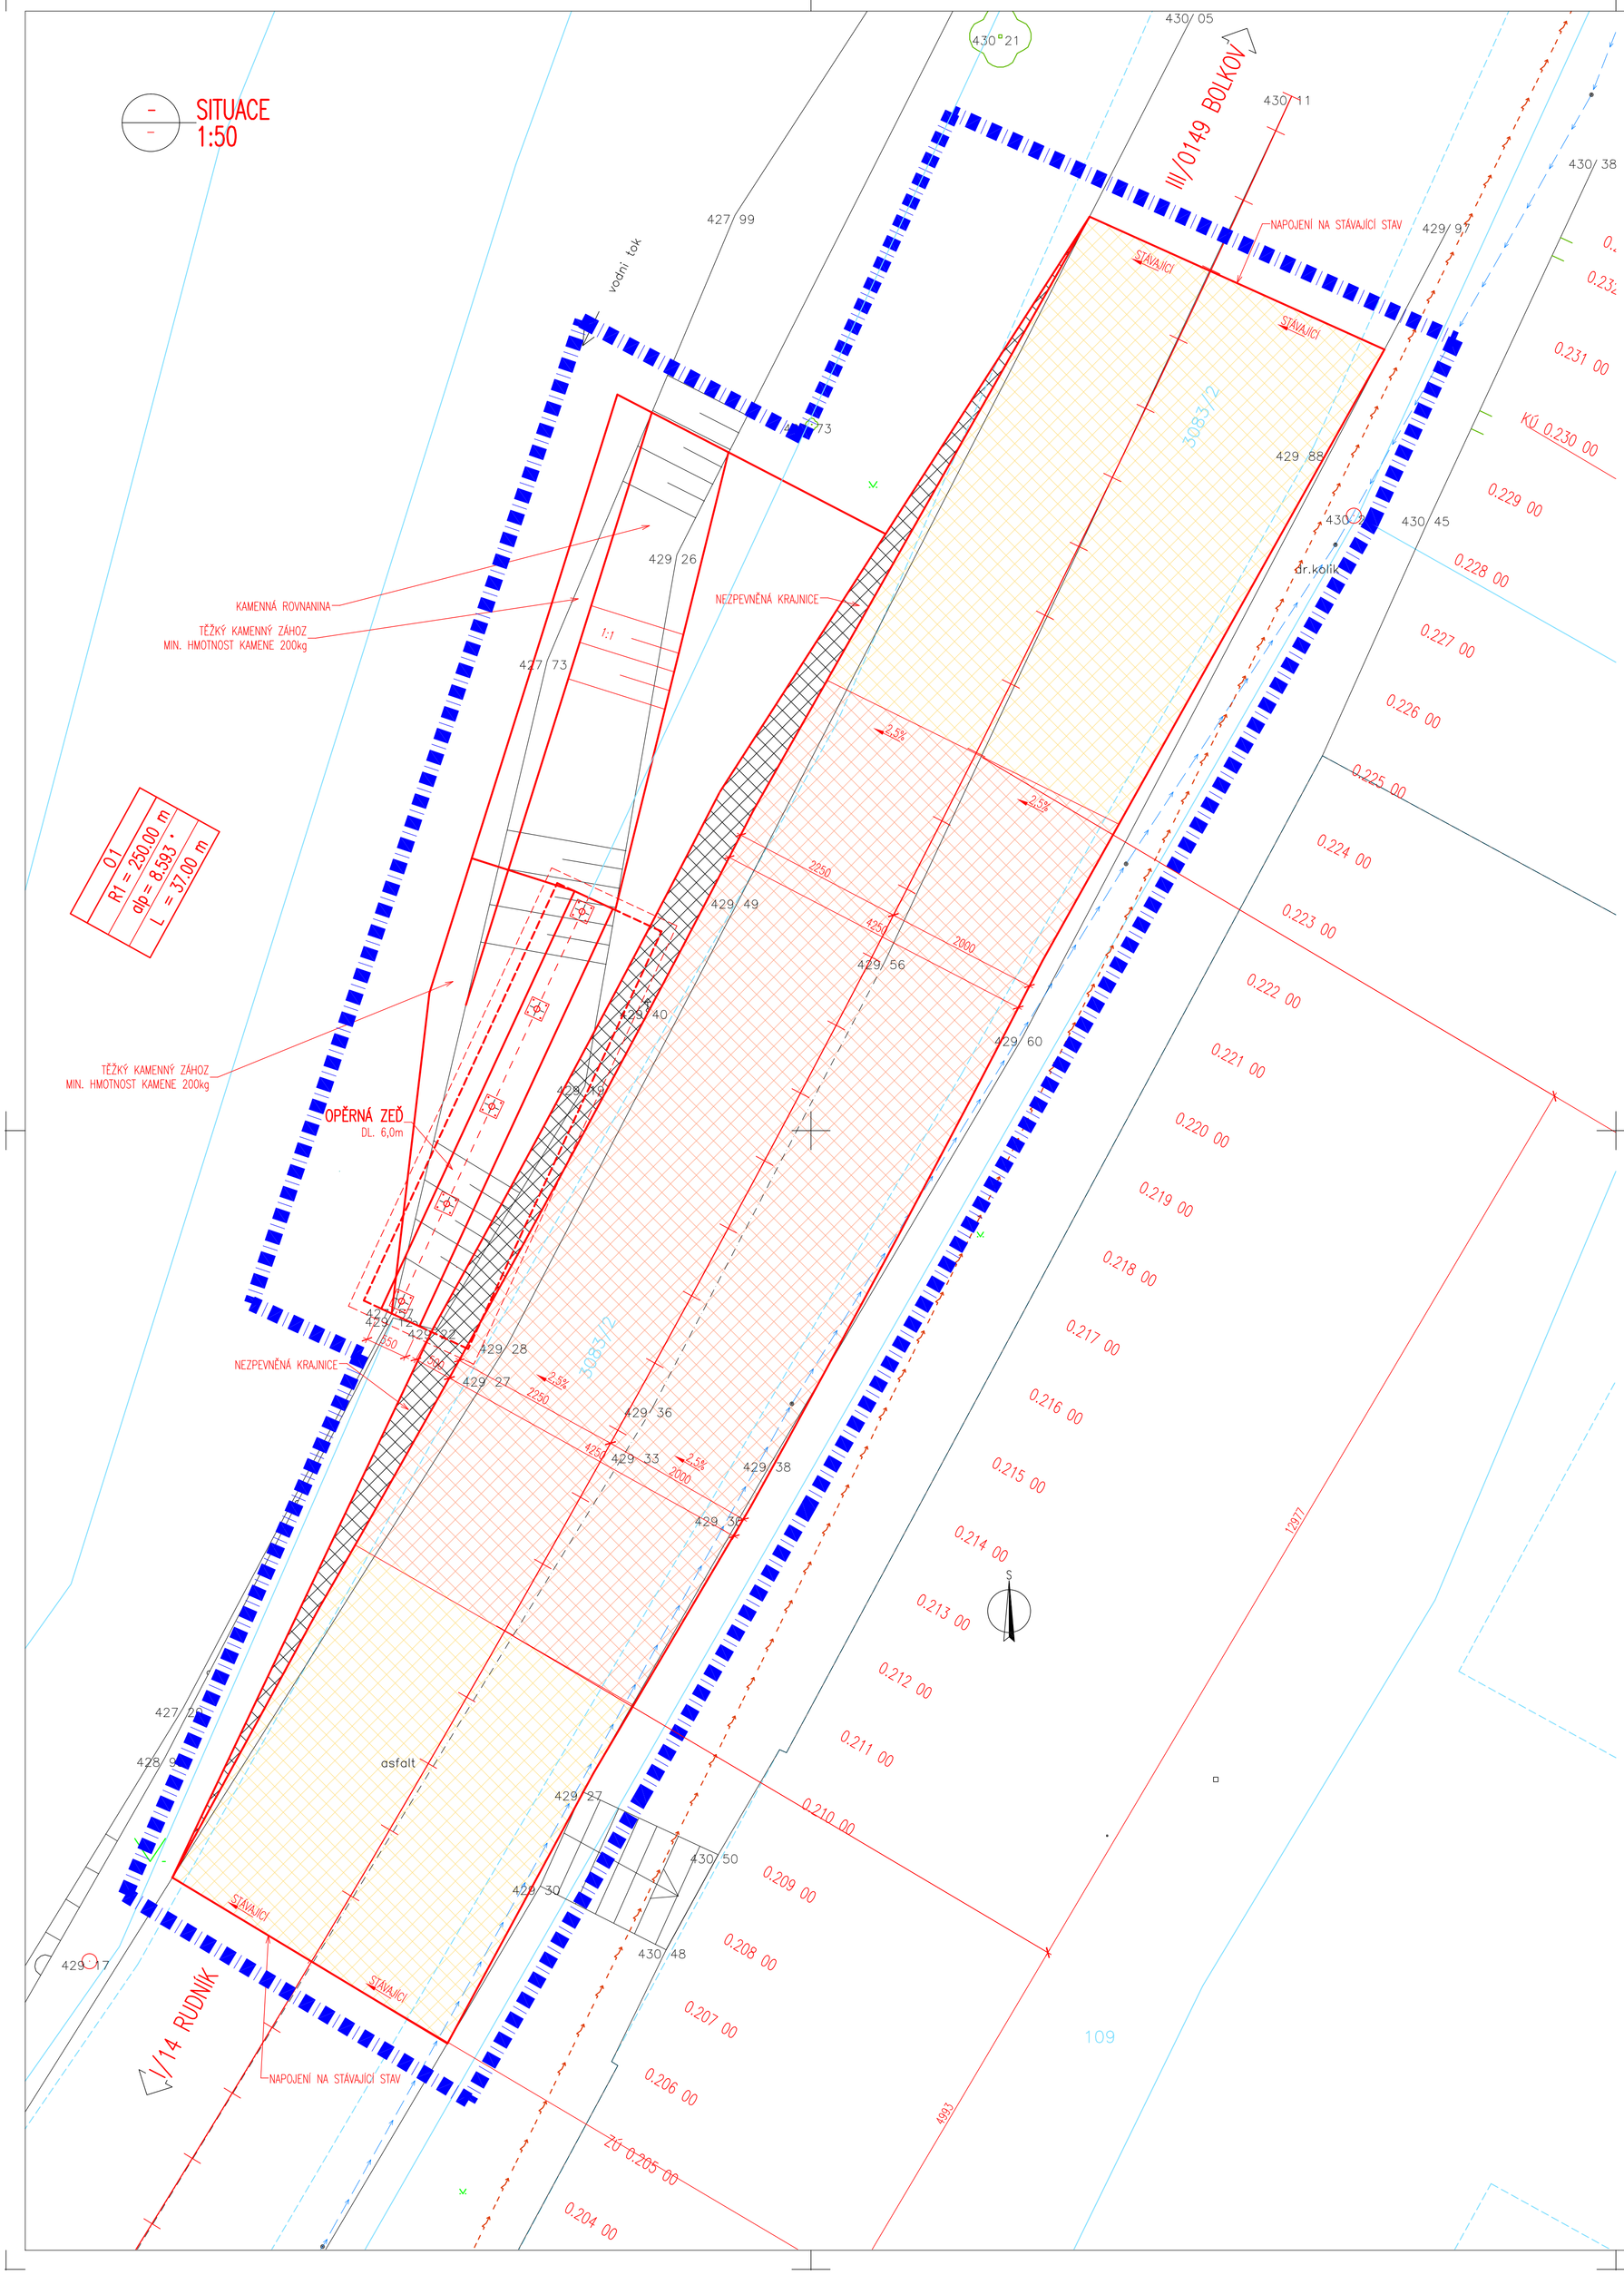

LEGENDA POVRCHŮ:

- STÁVAJÍCÍ KONSTRUKCE
- CELÁ KONSTRUKCE VOZOVKY
- ASFALTOVÉ VRSTVY
- NEZPEVNĚNÁ KRAJNICE
- NOVÁ KONSTRUKCE

LEGENDA STÁVAJÍCÍCH INŽENÝRSKÝCH SÍTÍ:

- ELEKTRICKÉ VEDENÍ NN NADZEMNÍ – ČEZ Distribuce a.s.
- PODZEMNÍ VEDENÍ VODOVODU – AQUA Sesrvis, a.s.

INŽENÝRSKÉ SÍTĚ JSOU ZAKRESLENY INFORMATIVNĚ NA ZÁKLADĚ PODKLADŮ JEJICH SPRÁVCŮ VIZ. VYJÁDŘENÍ A ZÁKRESY. PŘED ZAHÁJENÍM PRACÍ JE NUTNÉ VYTYČENÍ VŠECH INŽ. SÍTÍ OD JEJICH SPRÁVCŮ, KTERÉ SE V DANÉ LOKALITĚ NACHÁZÍ

LEGENDA – STÁVAJÍCÍ STAV:

- STÁVAJÍCÍ STAV
- HRANICE PARCEL DLE KATASTRÁLNÍ MAPY
- 3083/2 PARCELNÍ ČÍSLO DLE KATASTRÁLNÍ MAPY
- STÁVAJÍCÍ ZELEŇ

LEGENDA – NAVRHOVANÝ STAV:

- NAVRHOVANÝ STAV

LEGENDA:

- OBVOD STAVENIŠTĚ

DSP+PDPS

SOUŘADNICOVÝ SYSTÉM: S-JTSK

VÝŠKOVÝ SYSTÉM: Bpv

S0 201 - OPĚRNÁ ZEĎ V KM 0,15 - 0,20

HL.INŽ.PROJEKTU	ZODP.PROJEKTANT	VYPRACOVAL	KONTROLOVAL
Ing. Kučera M.	Ing. P. Kulhavý	Ing. P. Kulhavý	Ing. Kučera M.

M.I.S.
sídlo: Škroupova 719, 500 02 Hradec Králové
projekce: Husova 1697, 530 03 Pardubice

OBEC : RUDNÍK	KRAJ : KRÁLOVÉHRADECKÝ
INVESTOR : KRÁLOVÉHRADECKÝ KRAJ	
AKCE : III/0149 Rudník - Bolkov - povodňové škody	
DOKUMENTACE PRO STAVEBNÍ POVOLENÍ A PROVÁDĚNÍ STAVBY	
PŘÍLOHA : SITUACE - SO 201	

FORMÁT	6 A4
DATUM	08/2013
ÚČEL	DSP+PDPS
Č.ZAKÁZKY: 13_052	PARÉ :
Č. ARCHIVNÍ : 0	
MĚŘÍTKO : 1:50	Č.PŘÍLOHY : C. 5.2.