

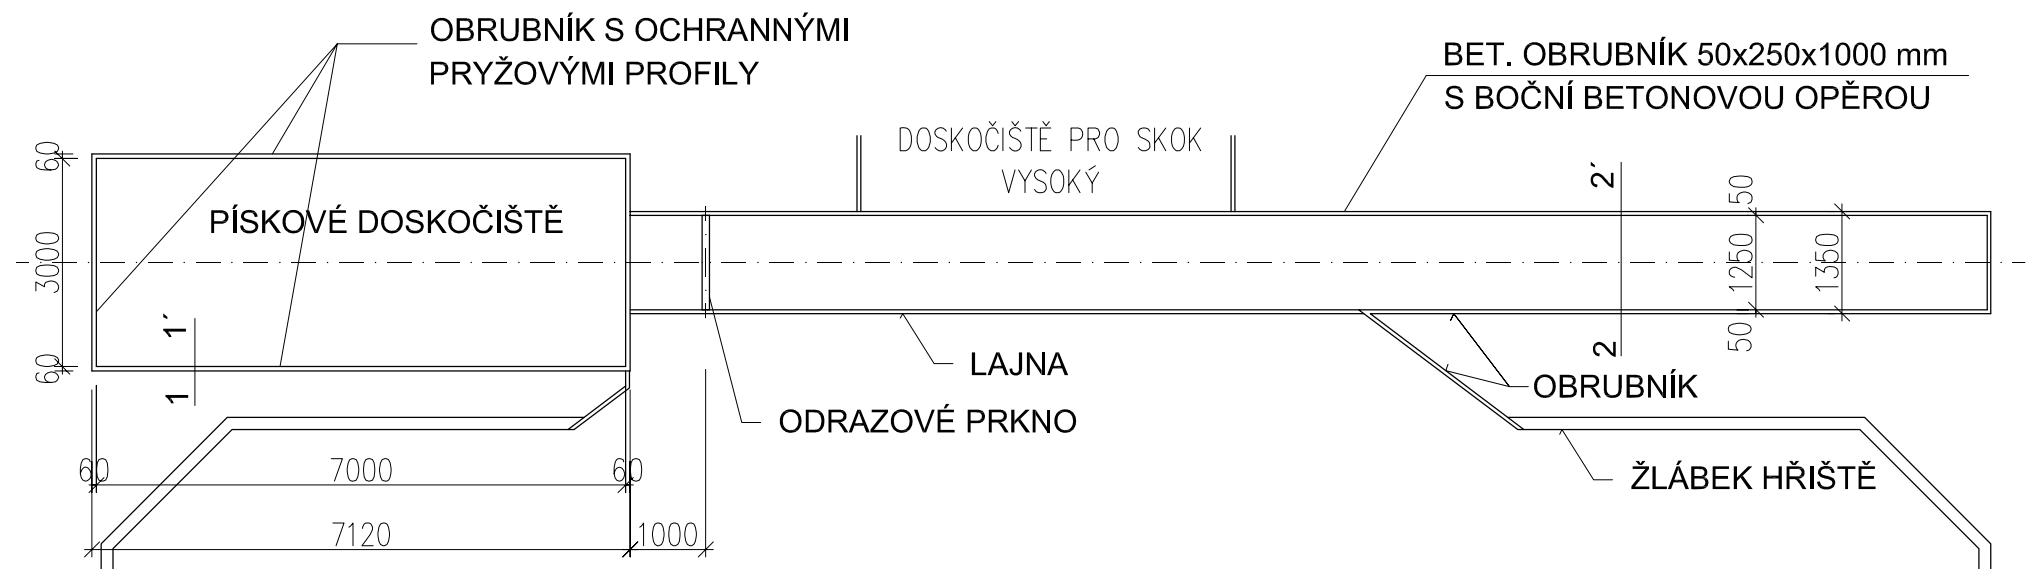


SCHEMA ROZBĚHU SKOKU DO DÁLKY M 1:100

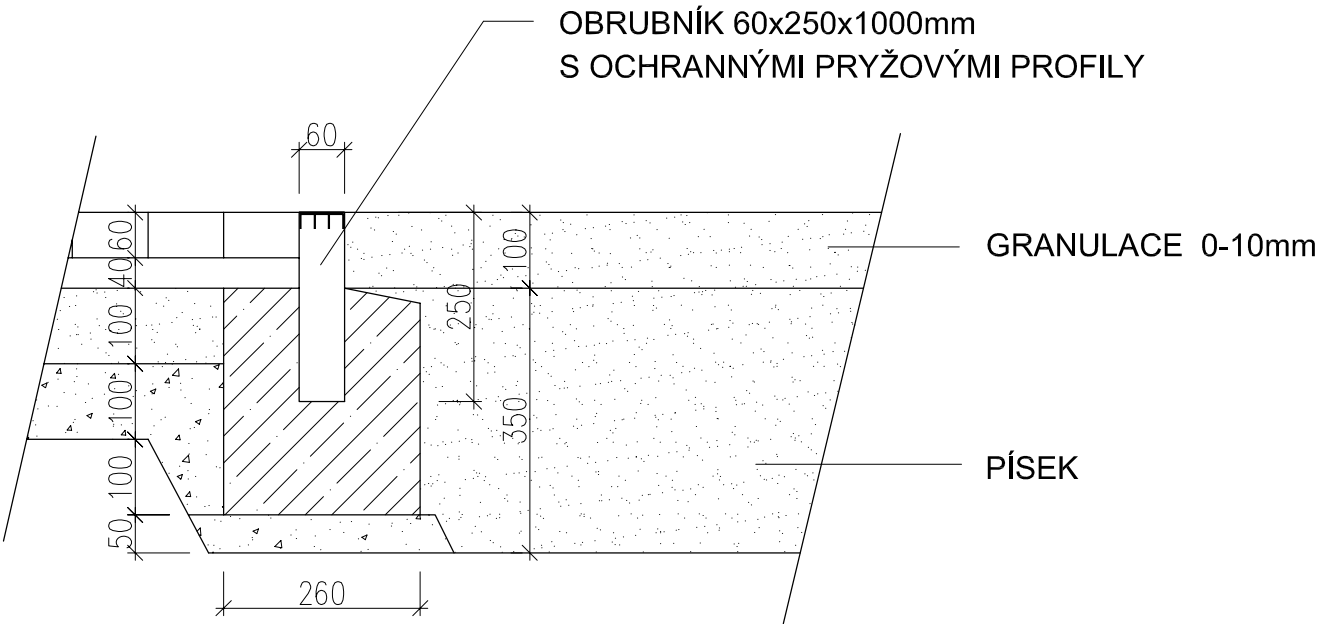

ŘEZ 1-1'
DOSKOČIŠTĚ M 1:10

ŘEZ 2-2'
ROZBĚHOVÁ DRÁHA M 1:10

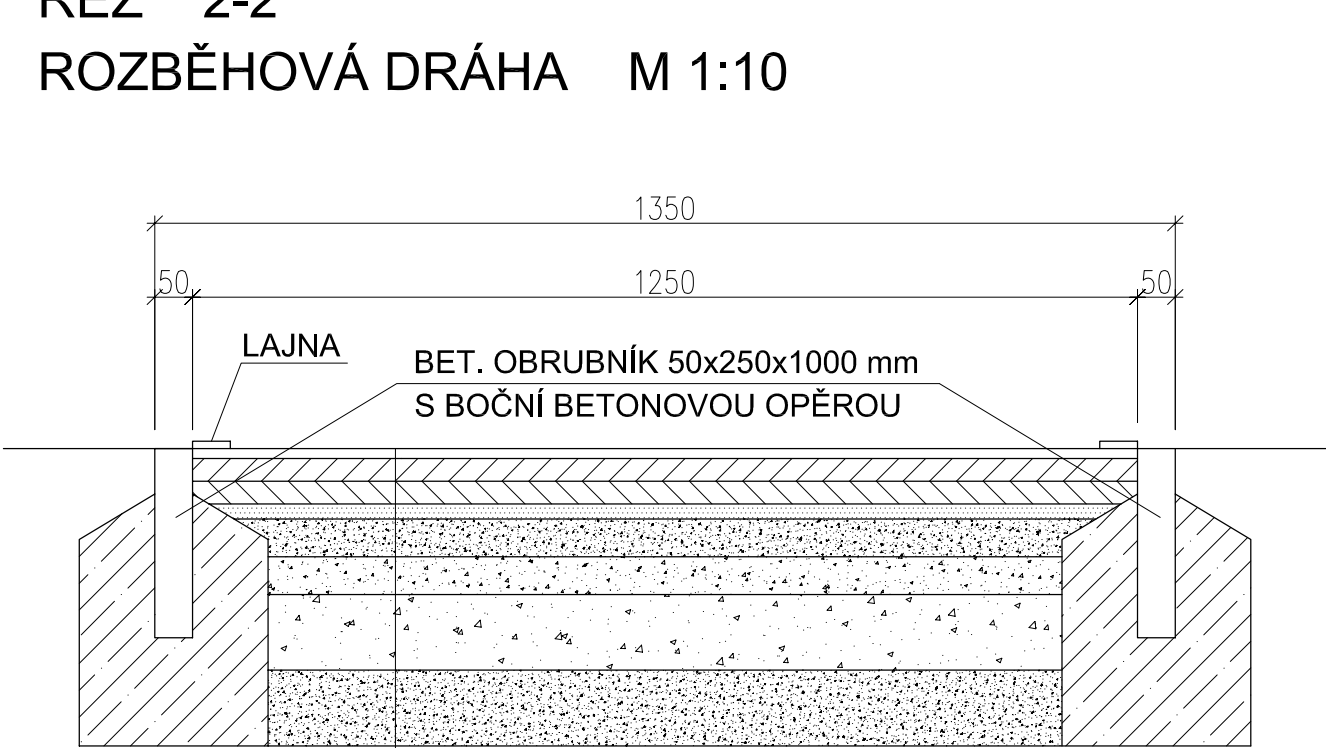

LITÝ VODOPROPUSTNÝ POLYURETANOVÝ POVRCH EPDM	10 mm
VODOPROPUSTNÝ ASFALT (30+30 mm)	60 mm
LOMOVÁ VÝSIVKA 0/4 mm	20 mm
ŠTĚRK FRAKCE 8/16 mm	50 mm
ŠTĚRK FRAKCE 16/32 mm	50 mm
ŠTĚRK FRAKCE 32/63 mm	100 mm
ŠTĚRKOPÍSEK	100 mm
CELKEM	390 mm

UBIQUIST s.r.o.		Razítko:	
IČ: 264 263 58 Karlštejn 155 / 267 18 tel. 222 560 353 ubiquist@ubiquist.cz		Vypracoval: Ing. Oldřich Kalina	
Stavba: VOŠ A SPŠ JIČÍN, Komenského náměstí 45 REKONSTRUKCE SPORTOVNÍHO AREÁLU VÍCEÚČELOVÁ HŘIŠTĚ S UMĚLÝMI POVRCHY		Projektant specialista: Pavel Křtén	
Výkres: DETAIL DOSKOČIŠTĚ SKOKU DO DÁLKY		Stupeň PD: DPS	paré
Investor: VOŠ a SPŠ Jičín, Pod Koželuhy 100, 506 41 Jičín		A4: 2	
		Měřítko: 1:100, 1:10	
		Datum: V / 2013	v.č. 8