


VZOROVÝ PŘÍČNÝ ŘEZ KONSTRUKCÍ HŘIŠTĚ - UMĚLÝ TRÁVNÍK
M 1:10

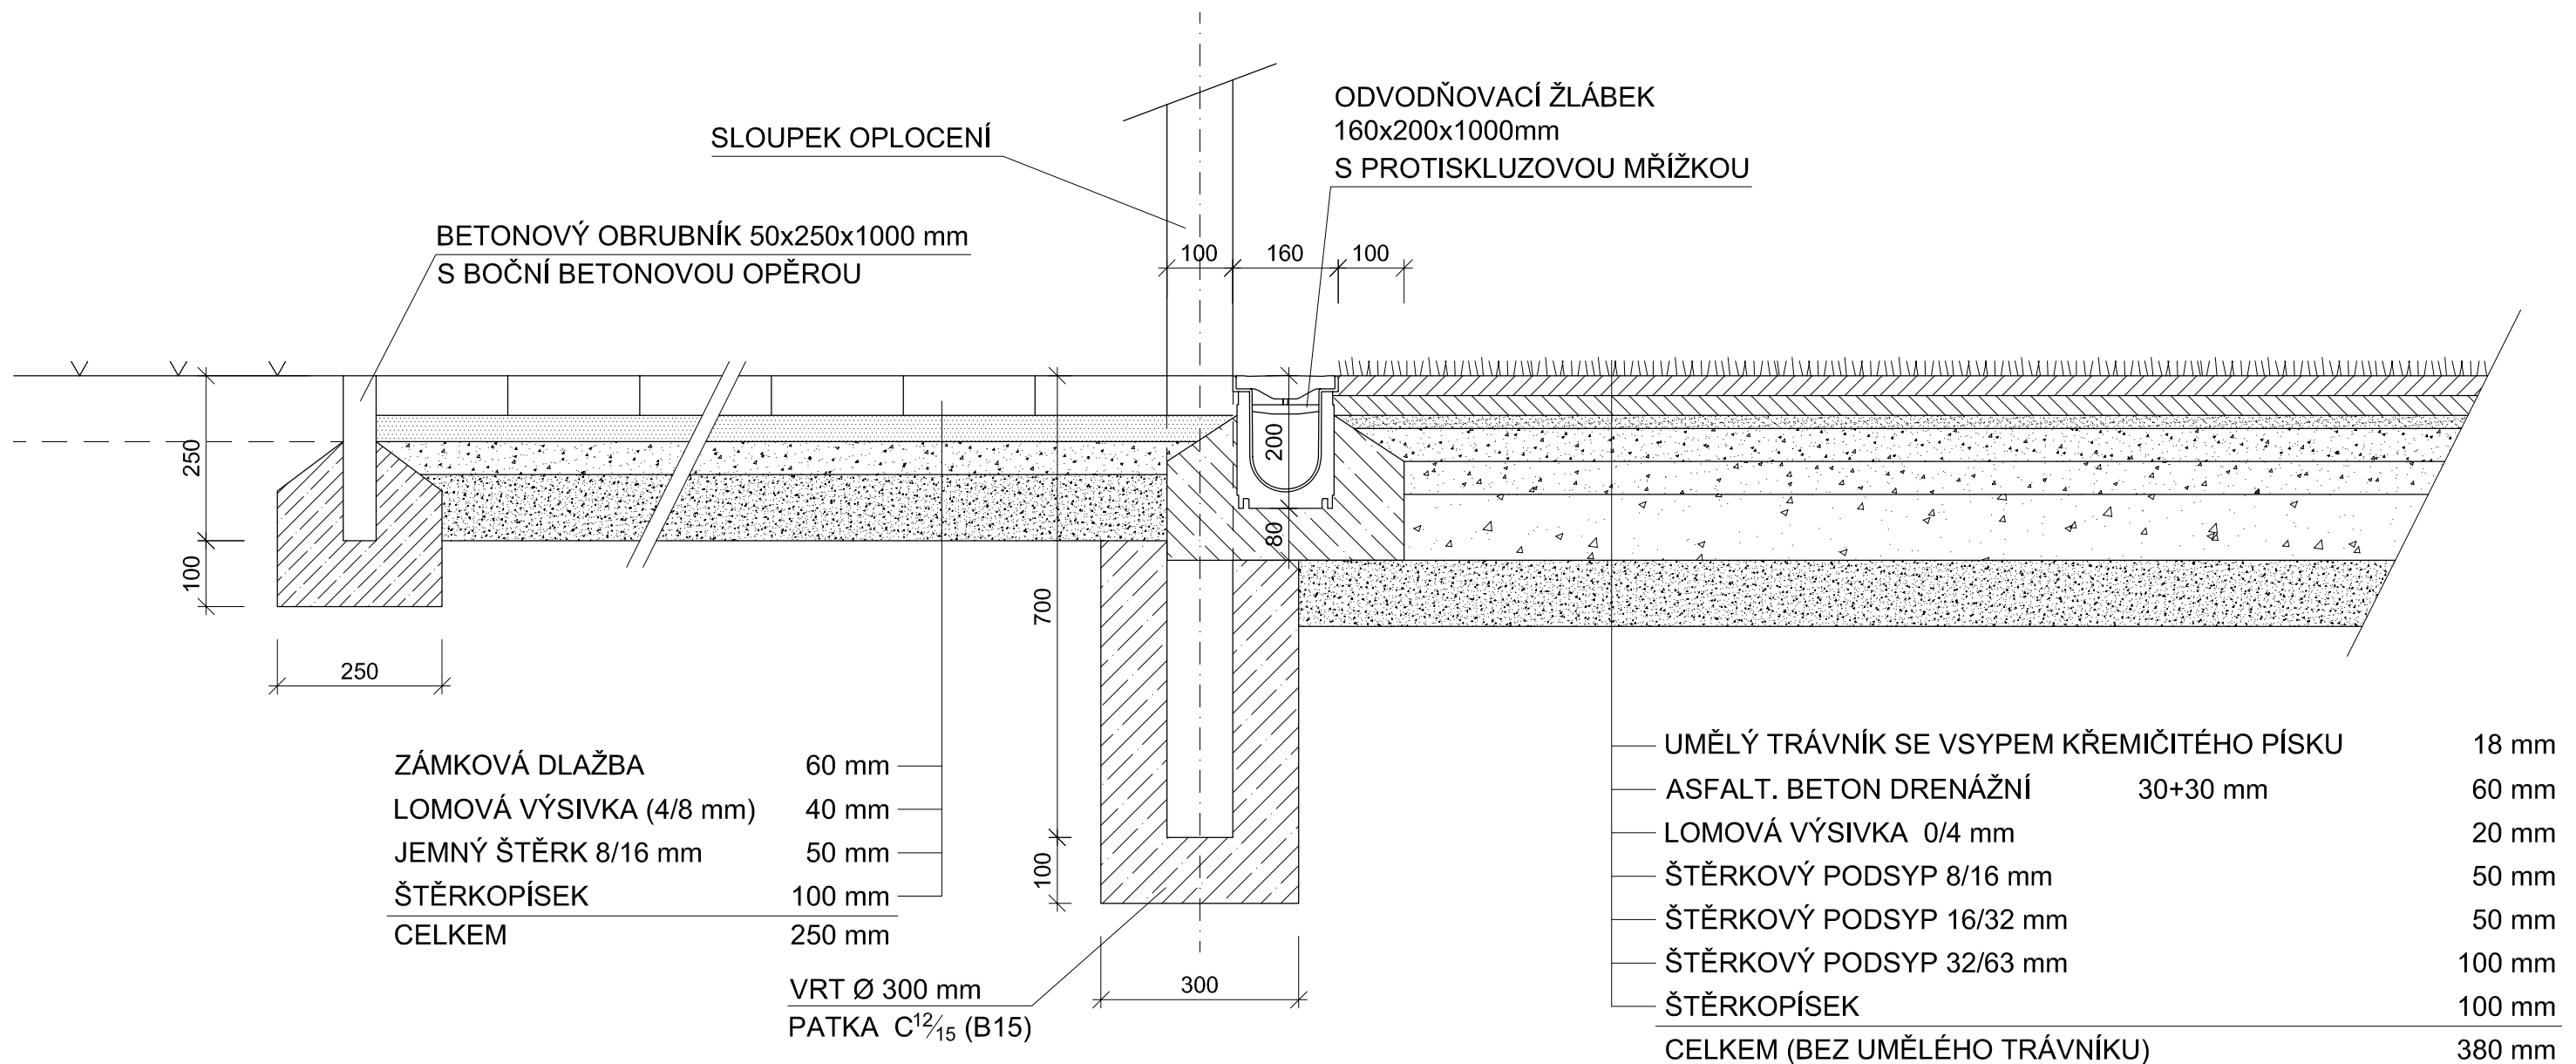

<div>UBIQUIST s.r.o.</div> <div>IČ: 264 263 58 Karlštejn 155 / 267 18 tel. 222 560 353 ubiquist@ubiquist.cz</div>		<div>Razítko:</div> <div> Vypracoval: Ing. Oldřich Kalina</div> <div> Projektant specialista: Pavel Křtěn</div>	
<div> Stavba: VOŠ A SPŠ JIČÍN, Komenského náměstí 45</div> <div>REKONSTRUKCE SPORTOVNÍHO AREÁLU</div> <div>VÍCEÚČELOVÁ HRŠTĚ S UMĚLYMI POVRCHY</div> <div> Výkres: VZOROVÉ PŘÍČNÉ ŘEZY</div>		<div> Stupeň PD: DPS</div> <div> A4: 6</div> <div> Měřítko: 1 : 10</div>	<div> paré</div>
<div> Investor: VOŠ a SPŠ Jičín, Pod Koželuhy 100, 506 41 Jičín</div>		<div> Datum: V / 2013</div> <div> v.č. 4</div>	