


# POŽÁRNĚ EVAKUAČNÍ PLÁN

## Interna

### 4. NP

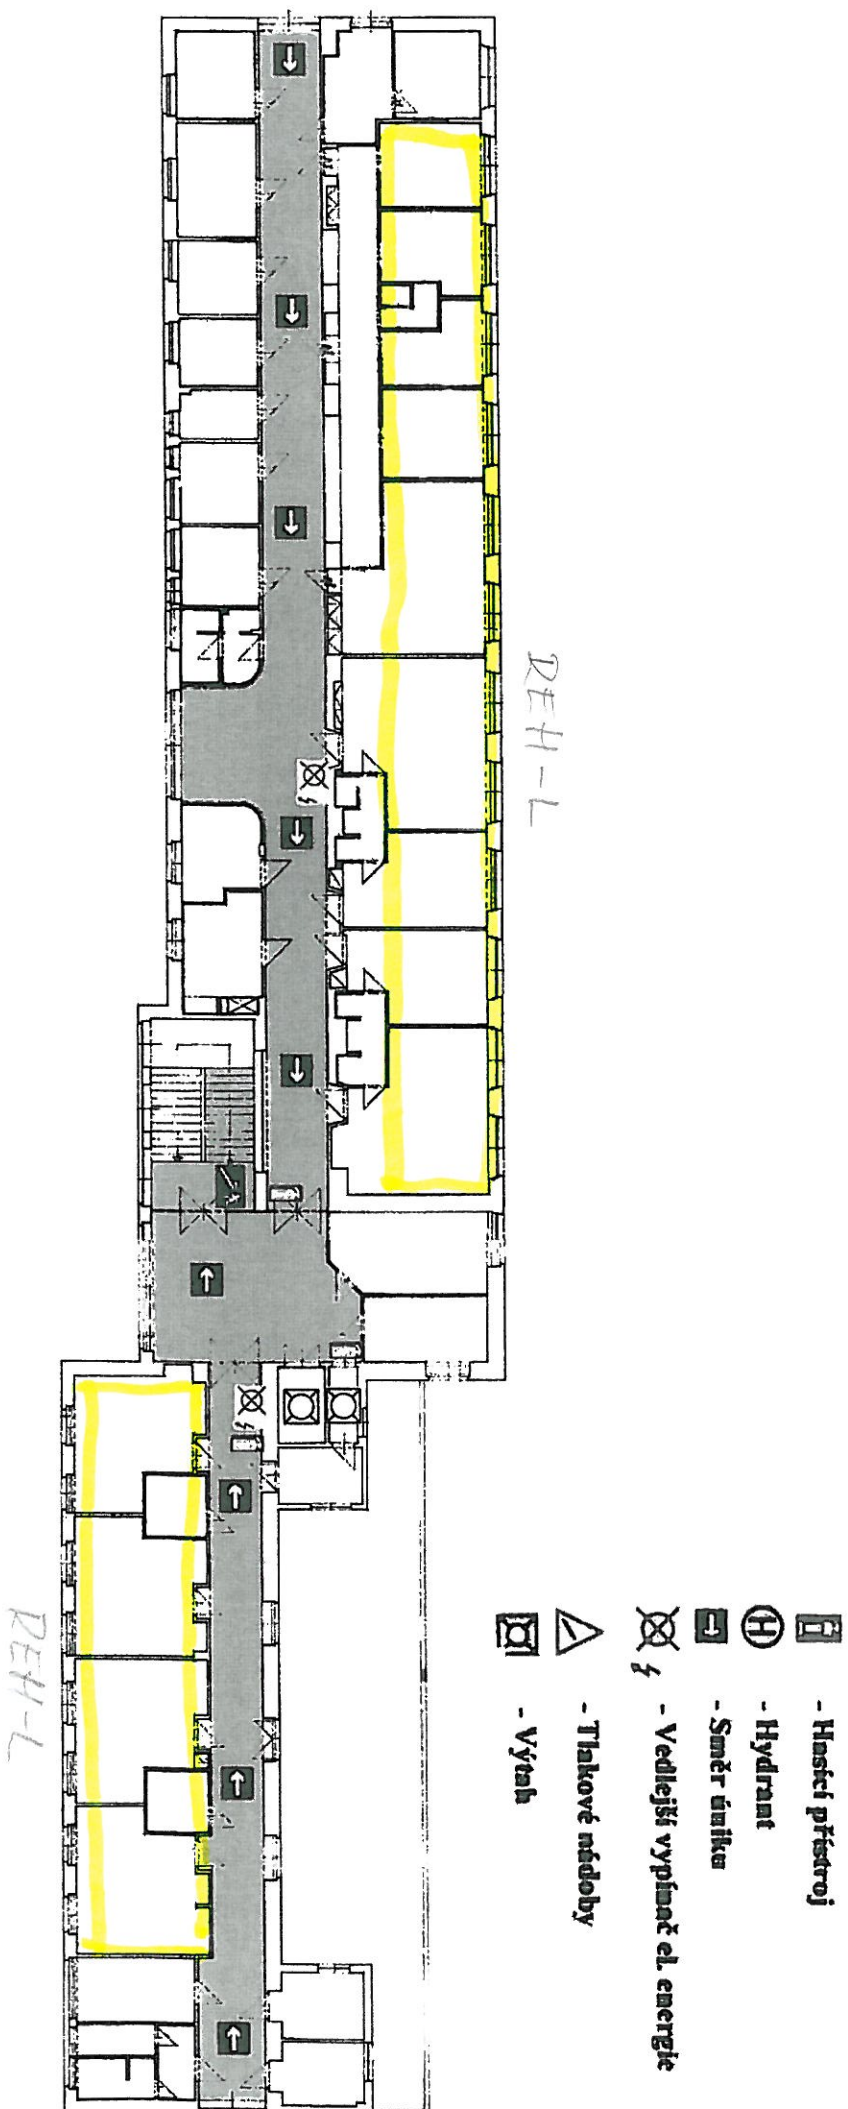








# POŽÁRNĚ EVAKUAČNÍ PLÁN

## Interna

### 3. NP

INT-2


-  - Hasičí přístroj
-  - Hydrant
-  - Směr úniku
-  - Vedlejší vypínač el. energie
-  - Tlakové nádoby
-  - Výbuch

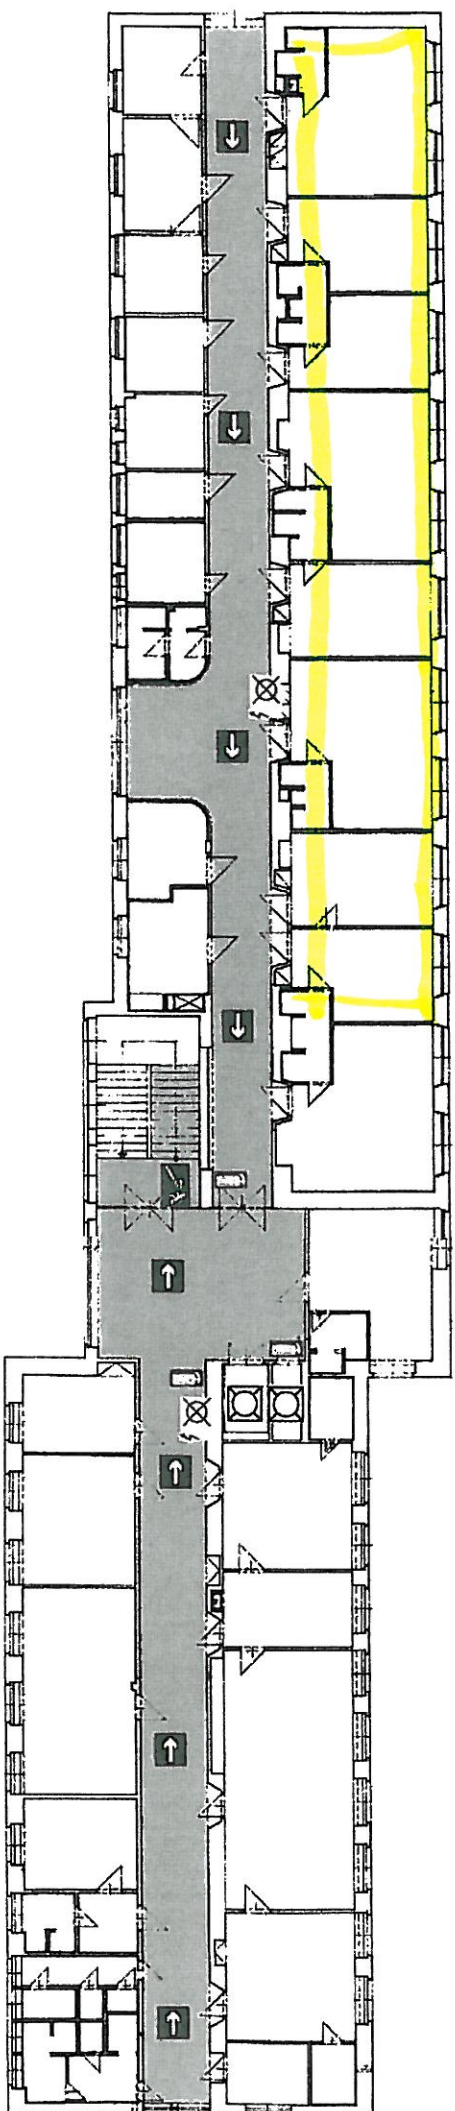

# POŽÁRNĚ EVAKUAČNÍ PLÁN

## Interná



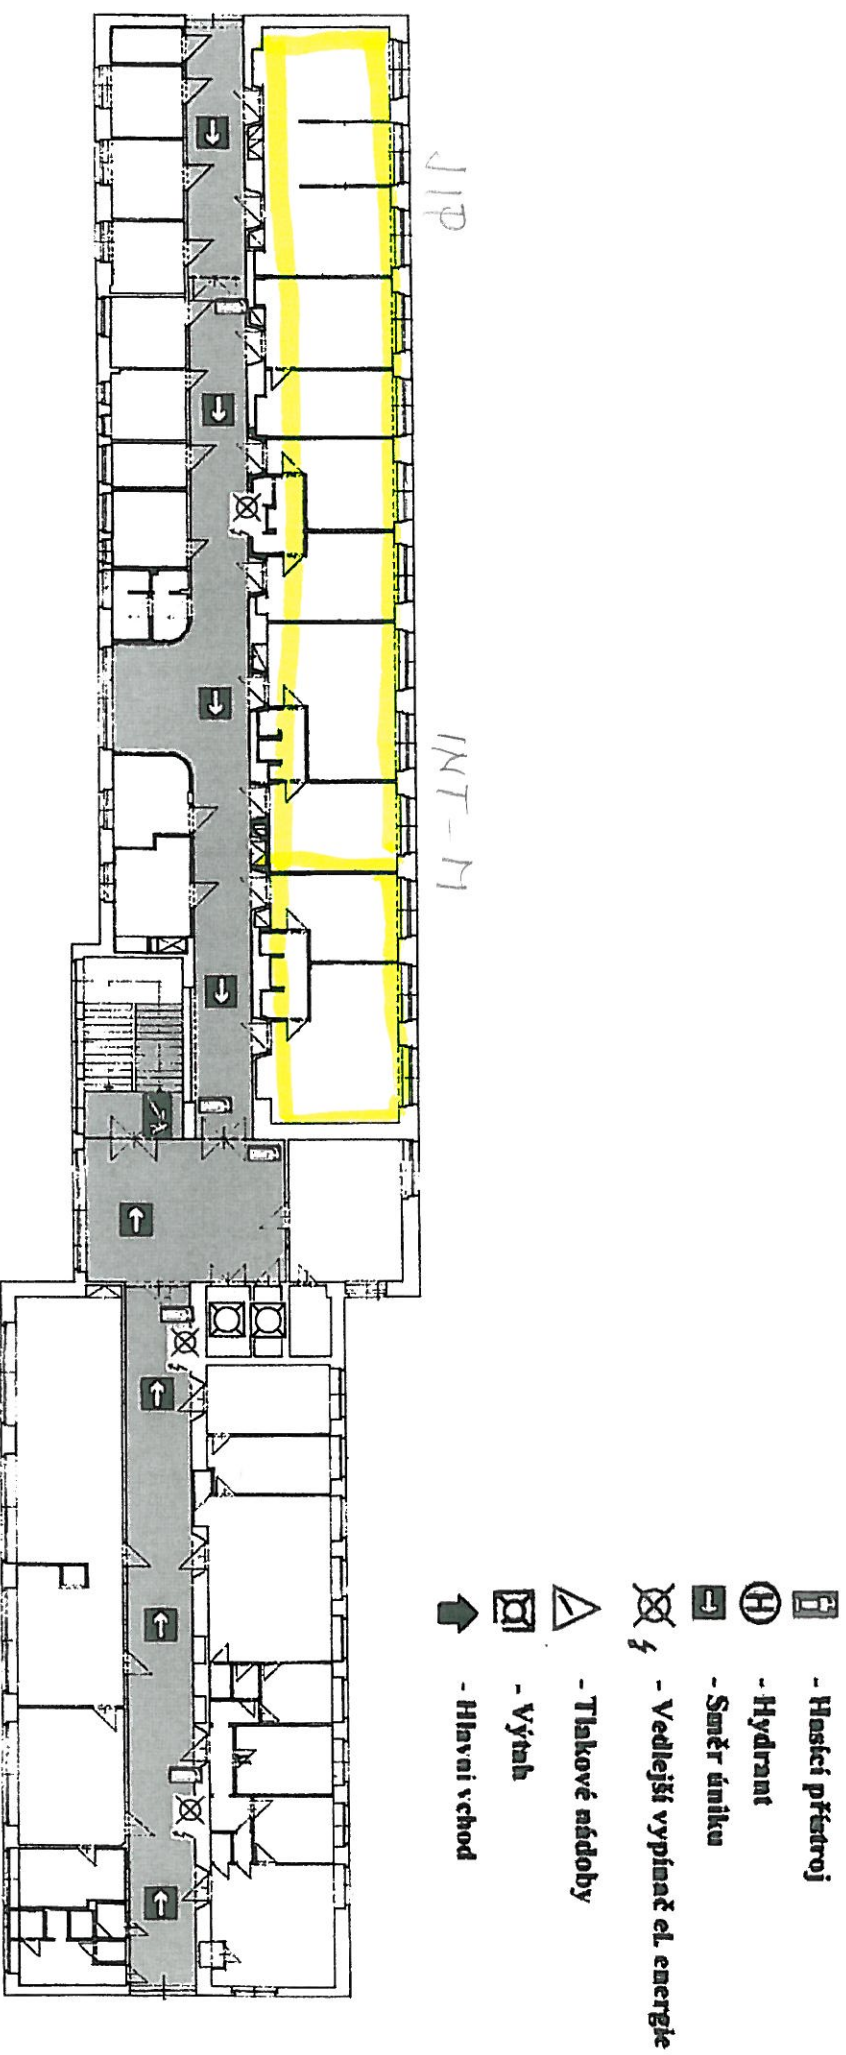




### 2. NP




# POŽÁRNĚ EVAKUAČNÍ PLÁN

## Interná

### 1. NP

-  - Hasičí přístroj
-  - Hydrant
-  - Směr úniku
-  - Vedlejší vypínač el. energie
-  - Tlakové nádoby
-  - Výňah
-  - Hlavní vchod

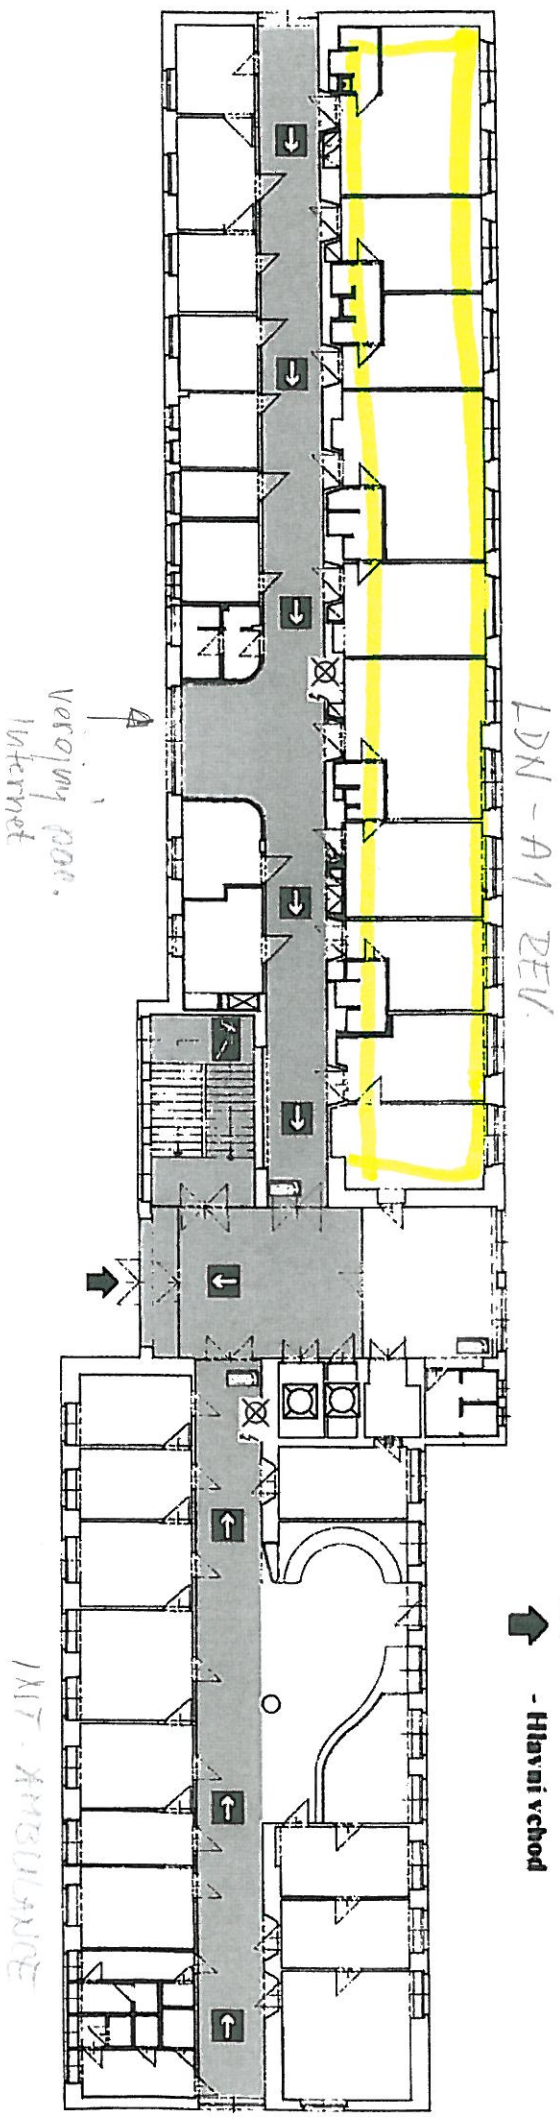








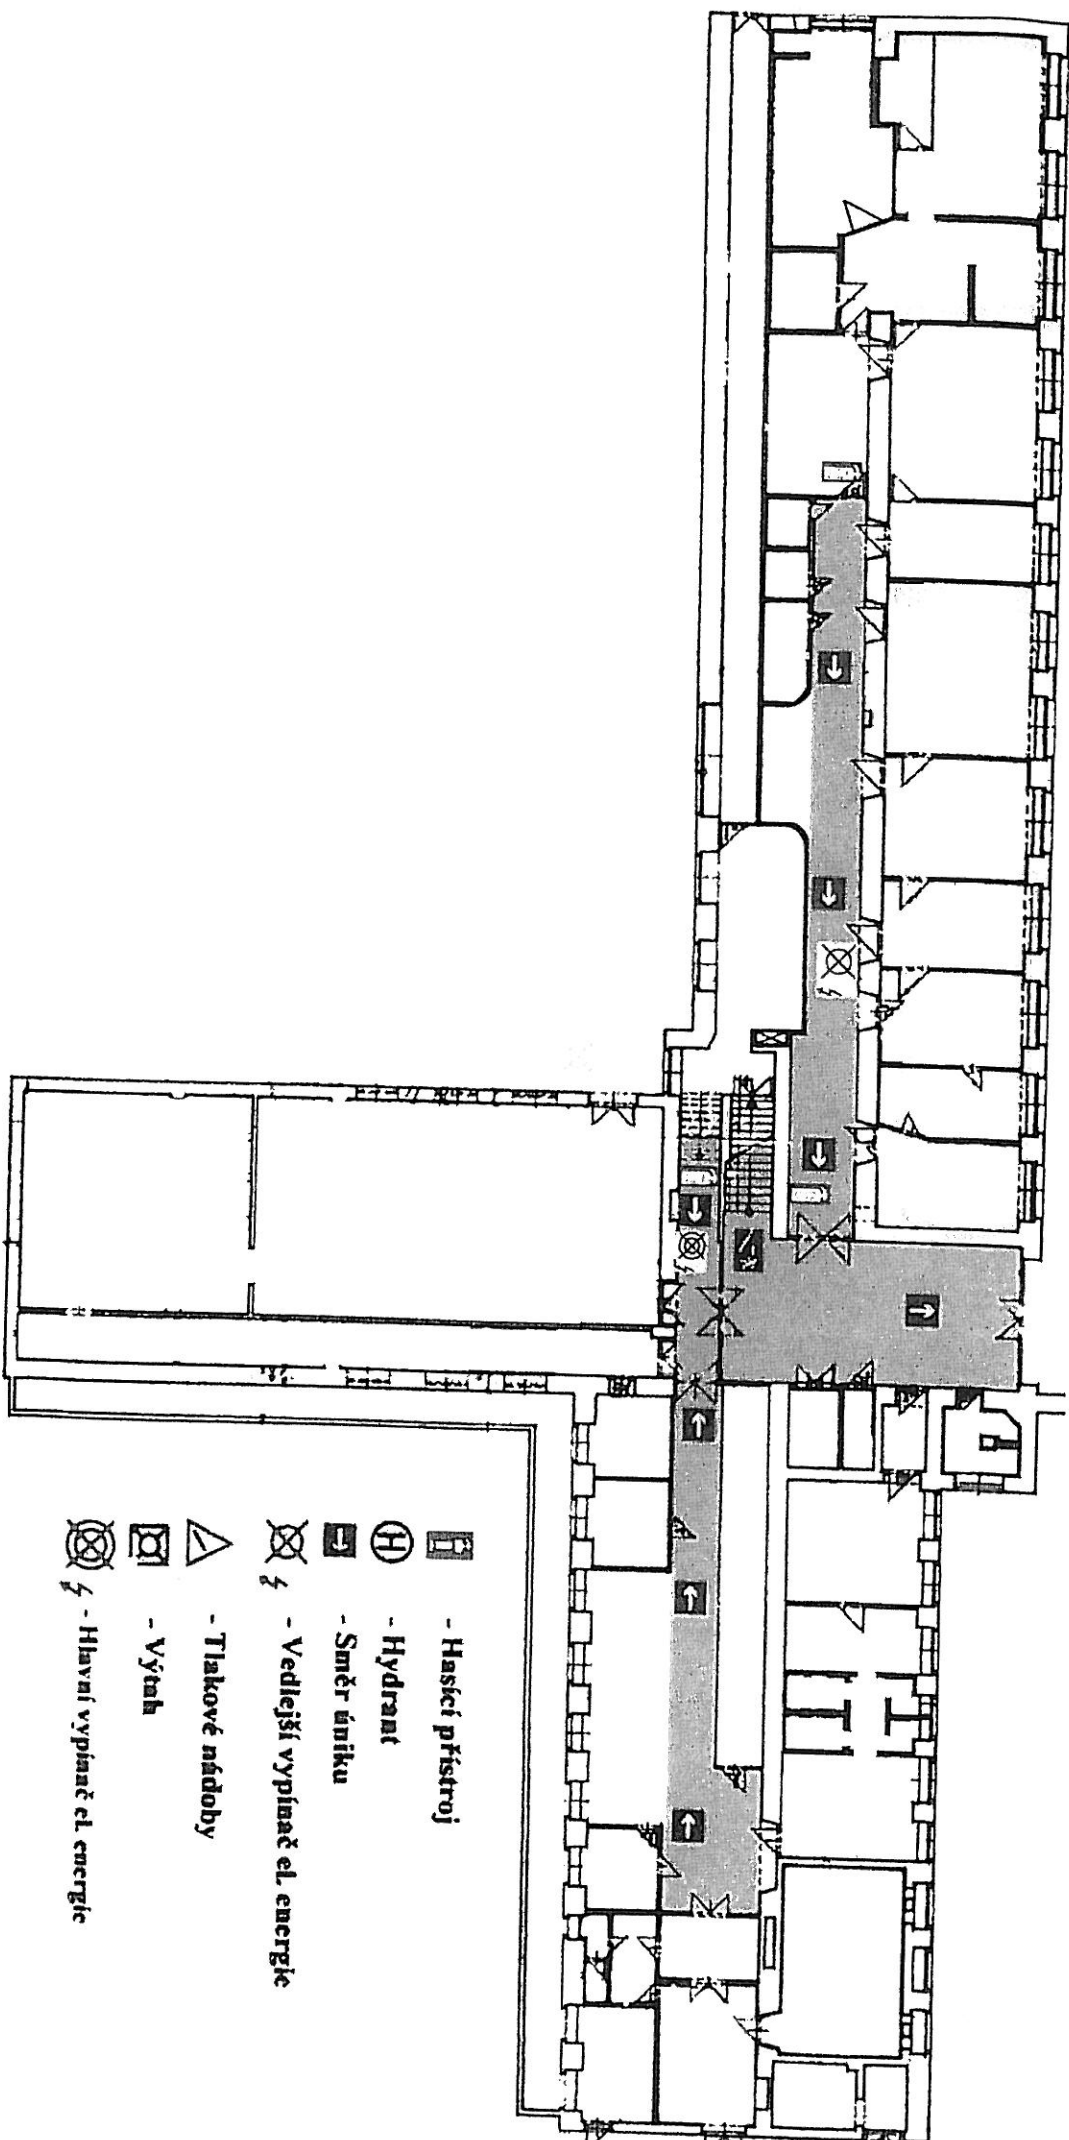


# POŽÁRNĚ EVAKUAČNÍ PLÁN

## Interna

### 1. PP



-  - Hasící přístroj
-  - Hydrant
-  - Směr úniku
-  - Vedejší vypínač el. energie
-  - Tlakové nádoby
-  - Výtah
-  - Hlavní vypínač el. energie