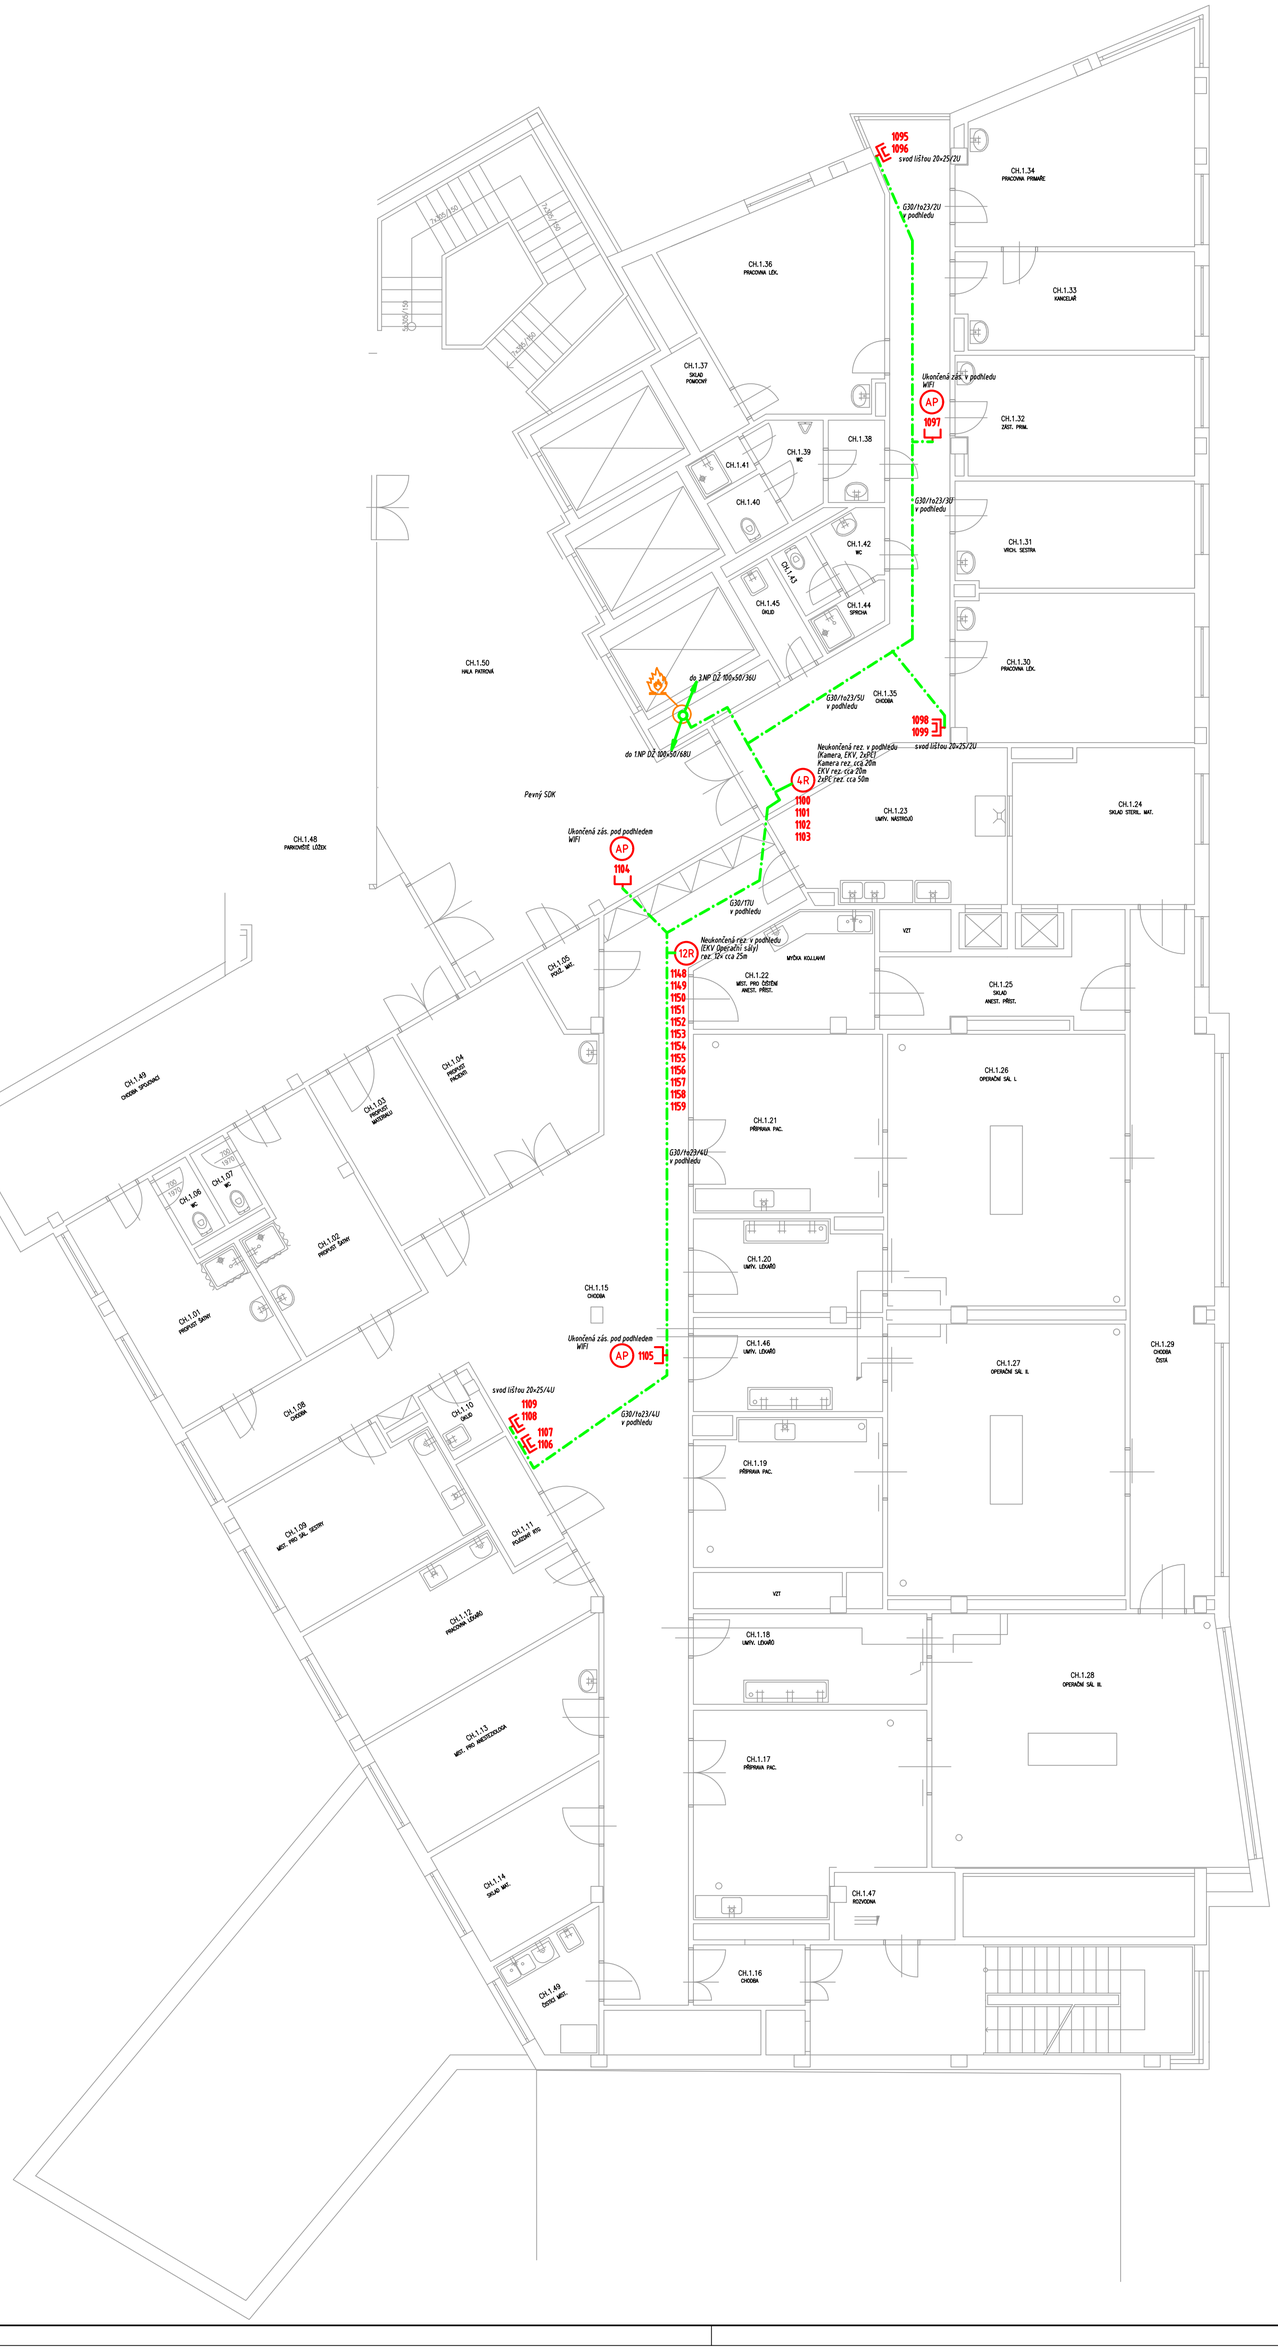

ŘÍDÍCÍ ÚSEK ODD. INTENZIVNÍ PÉČE

OPERAČNÍ ÚSEK

LEGENDA:

- RD — DATOVÝ ROZVADĚČ
- PŘÍPOJ STRUKTUROVANÉ KABELÁŽE 1×RJ45
- PŘÍPOJ STRUKTUROVANÉ KABELÁŽE 2×RJ45
- AP — ACCESS POINT (WiFi PŘÍSTUPOVÝ BOD)
- 2R — REZERVA 2×RJ45
- RJ — UKONČENO RJ45
- KRABICE KO68
- KRABICE KO97
- KRABICE KO125
- 250 — KRABICE KT250
- TRASA KABELU STRUKTUROVANÉ KABELÁŽE
- TRASA OPTICKÉHO KABELU

0	0	Rozšíření rozvodů strukturované kabeláže POOA-A2 - 2.NP - RD01 - 27xUTP C5E č. 1095 - 1109, 1148 - 1159.	ZS_170023
ZM.VÝKR.	ZM. SÍTĚ	POPIS ZMĚNY	PŮVODNÍ DOK.

PROFESE: ZAŘÍZENÍ SLABOPROUDÉ ELEKTROTECHNIKY

AG COM, s.r.o. Náměstí Míru 22, 503 03 Smiřice
tel.: +420 495 421 312, fax : +420 495 421 108, e-mail: projekce@agcom.cz, www.agcom.cz

NAVRHL:	KRESLIL:	SCHVÁLIL:
Martin POPPEL	Martin POPPEL	Jiří MACHÁČEK

AGCOM PEOPLE FOR YOUR ICT
Náměstí Míru 22, 503 03 Smiřice
tel.: 495 405 911 e-mail: projekce@agcom.cz

INVESTOR:	Oblastní nemocnice Jičín a.s. Bolzanova 512, Jičín, 506 01	DRUH DOKUM.:	RDS
		ČÍSLO ZAKÁZKY:	ZS_170023
AKCE:	Oblastní nemocnice Jičín a.s. SO 06 PAVILON OPERAČNÍCH OBORŮ - POO-A2	DATUM:	02/2017
		MĚŘÍTKO:	1 : 100
		POČET FORMÁTŮ:	6x A4
PŘÍLOHA:	SLABOPROUD P00A-A2 - 2.NP - STRUKTUROVANÁ KABELÁŽ	ČÍSLO PARÉ	ČÍSLO PŘÍLOHY A2-02
ARCHIV:	S_00011	17002302_400.dwg	