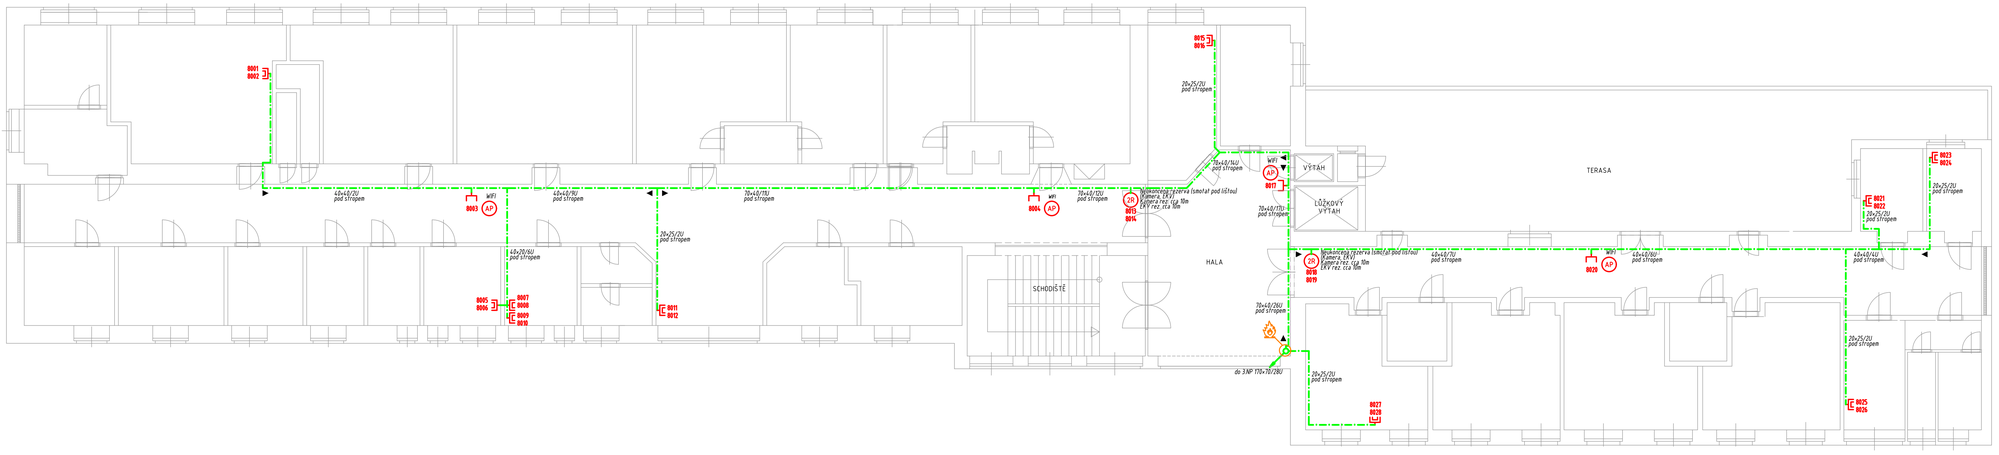

LEGENDA:

- RD — DATOVÝ ROZVADĚČ
- PŘÍPOJ STRUKTUROVANÉ KABELÁŽE 1×RJ45
- PŘÍPOJ STRUKTUROVANÉ KABELÁŽE 2×RJ45
- AP — ACCESS POINT (WiFi PŘÍSTUPOVÝ BOD)
- 2R — REZERVA 2×RJ45
- UČASTNICKÝ ROZVADĚČ TELEFÓNICA O2
- SILOVÝ ROZVADĚČ
- SILOVÁ ZÁSUVKA 1×230V
- TRASA KABELU STRUKTUROVANÉ KABELÁŽE
- TRASA OPTICKÉHO KABELU
- TRASA TELEFONNÍHO KABELU

0	0	Rekonstrukce strukturované kabeláže RD08 - 4.NP - 28xUTP CSE č. 8001 - 8028.	ZS_170023
ZM.VÝKR.	ZM. SÍTĚ	POPIS ZMĚNY	PŮVODNÍ DOK.

PROFESE: ZAŘÍZENÍ SLABOPROUDÉ ELEKTROTECHNIKY

AG COM, s.r.o. Náměstí Míru 22, 503 03 Smiřice
tel.: +420 495 421 312, fax : +420 495 421 108, e-mail: projekce@agcom.cz, www.agcom.cz

NAVRHL:	KRESLIL:	SCHVÁLIL:
Martin POPPEL	Martin POPPEL	Jiří MACHÁČEK

AGCOM PEOPLE FOR YOUR ICT
Náměstí Míru 22, 503 03 Smiřice
tel.: 495 405 911 e-mail: projekce@agcom.cz

INVESTOR:	Oblastní nemocnice Jičín a.s. Bolzanova 512, 506 43 Jičín
AKCE:	Okresní nemocnice Nový Bydžov Budova C - INTERNA
PŘÍLOHA:	SLABOPROUD 4.NP - STRUKTUROVANÁ KABELÁŽ
ARCHIV:	S_06011 / 17002304_400.dwg

DRUH DOKUM.:	RDS
ČÍSLO ZAKÁZKY:	ZS_170023
DATUM:	11/2017
MĚŘÍTKO:	1 : 100
POČET FORMÁTŮ:	5x A4
ČÍSLO PARÉ	ČÍSLO PŘÍLOHY: C-04