


2NP VÝSTAVNÍ STĚNA VČETNĚ VÝSTAVNÍHO BOXU INT2.I12

1:30

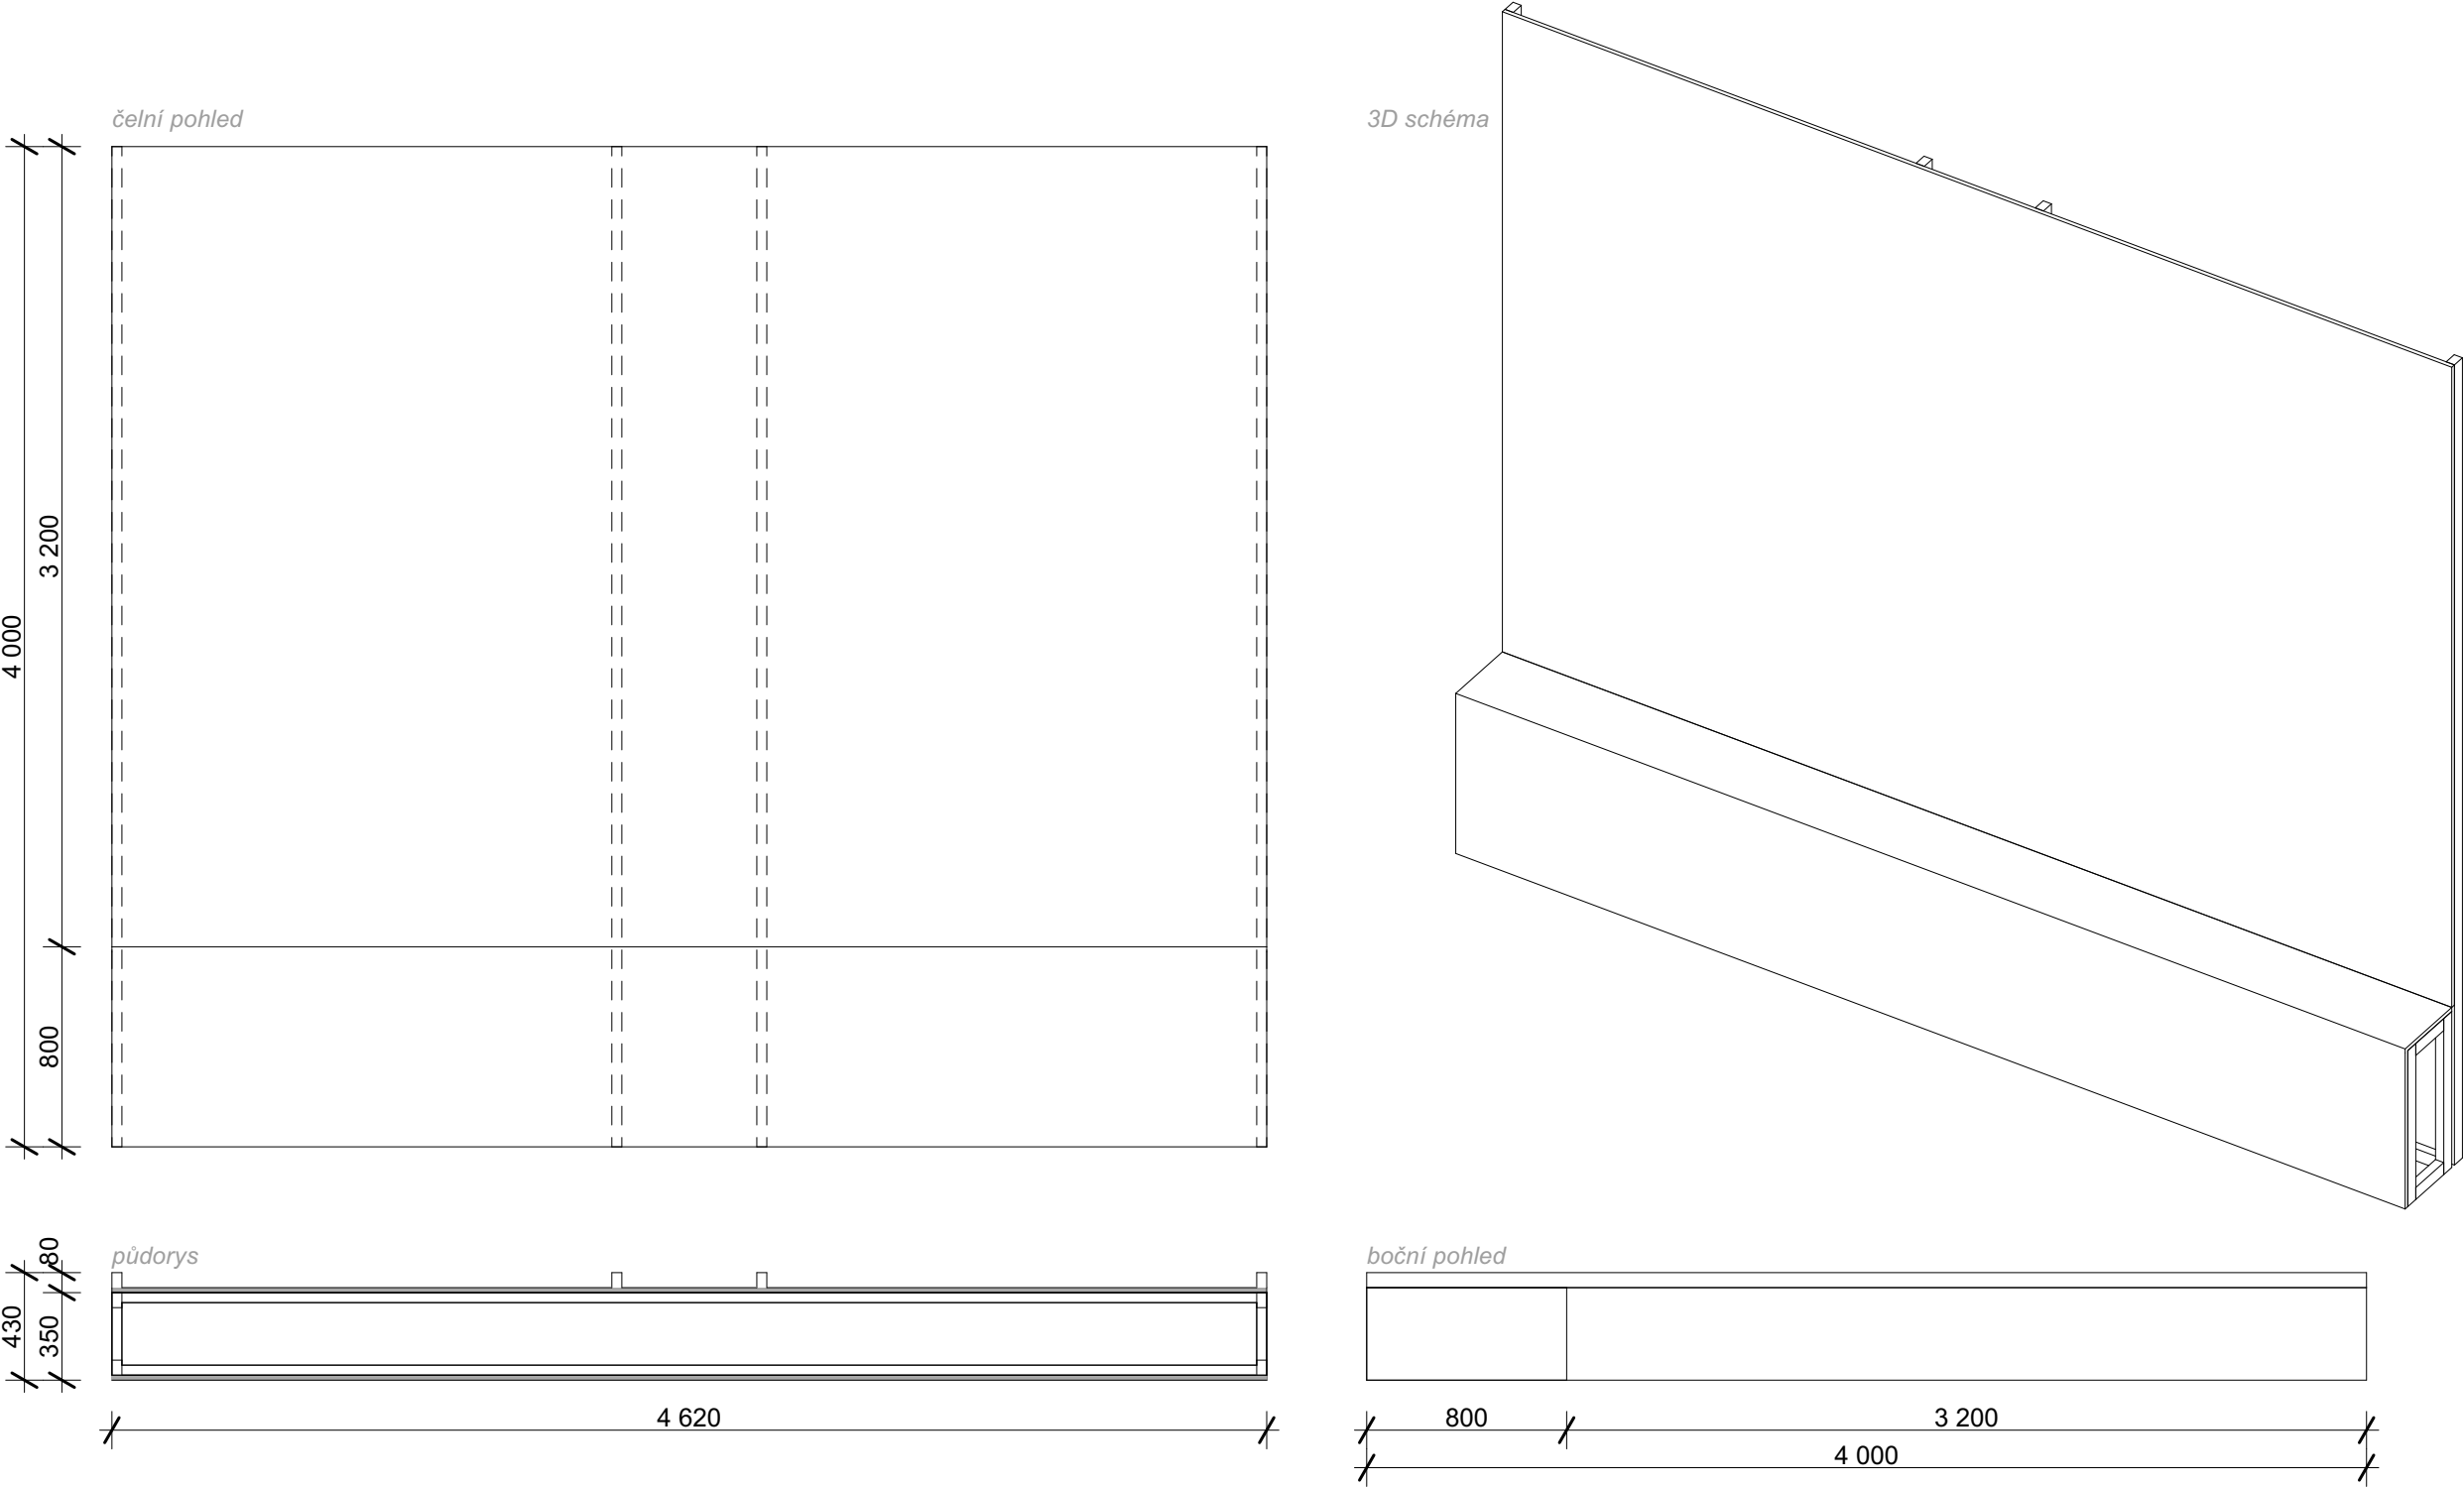

popis

Výstavní stěna včetně výstavního boxu
rozměry - 2800 x 1020 x 4000 mm
předpokládaná výměra materiálu opláštění - DTD: 15 m2
předpokládaná výměra materiálu konstrukce - hranol: 12 bm
předpokládaná plocha tmelení a nátěru: 12 m2

MATERIÁLOVÉ PROVEDENÍ VÝSTAVNÍ STĚNY A BOXU:

- **materiál stěny a boxu** je uvažován z DTD dřevotřískové desky ostrohranné broušené o tloušťce minimálně 18 mm
- **konstrukce stěny boxu** je uvažována ze dřevěných smrkových hranolů 60x40 mm
- **spojování segmentů** sendvičové konstrukce bude řešeno vruty
- **povrch stěny a boxu** bude opatřen interiérovým otěruvzdorným nátěrem (finální barva nátěru bude určena vzorkováním dle výběru projektanta a kurátora výstavy)