



2NP VÝSTAVNÍ BOX INT2.I01, VÝSTAVNÍ BOX INT2.I02

1:25

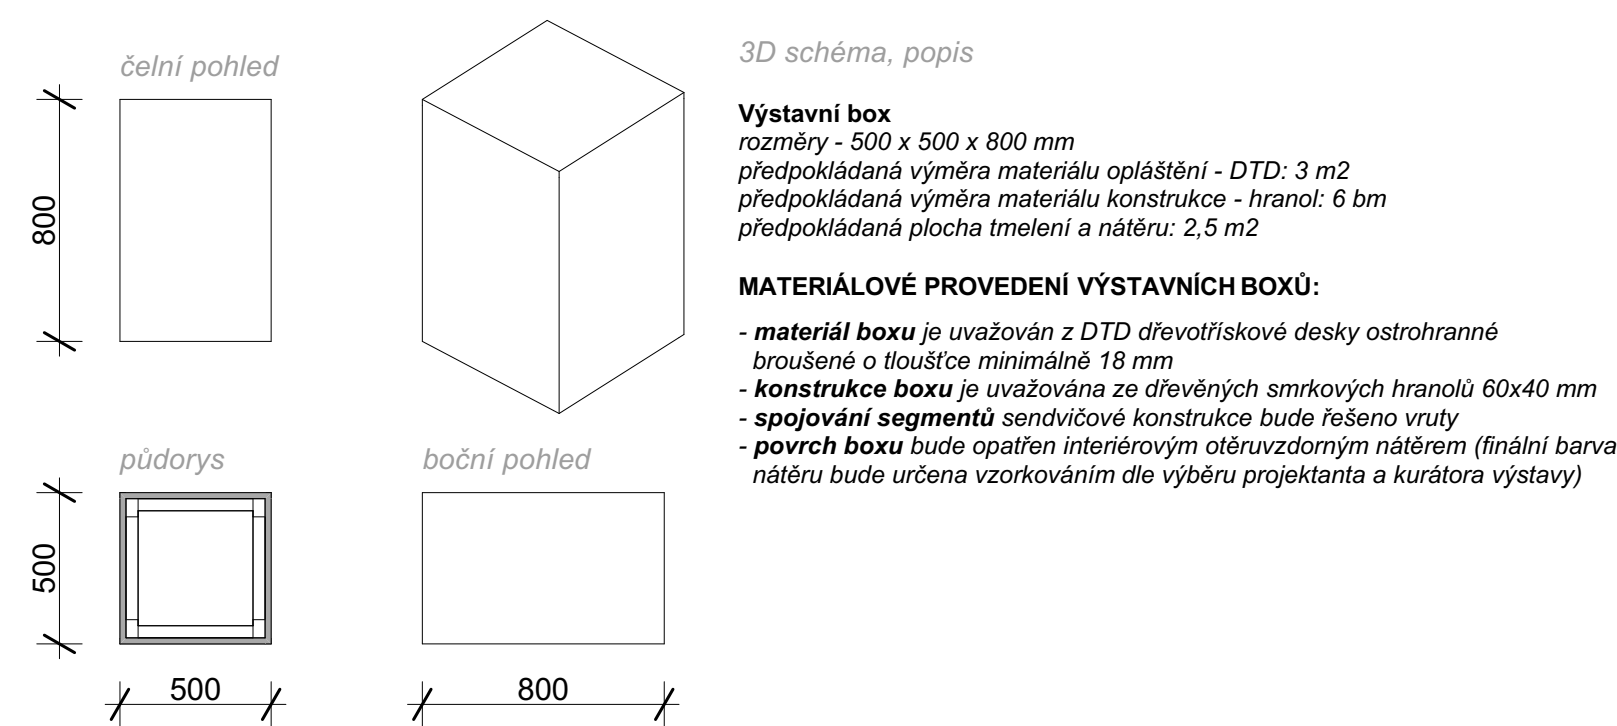

VÝSTAVNÍ BOX INT-1.I01

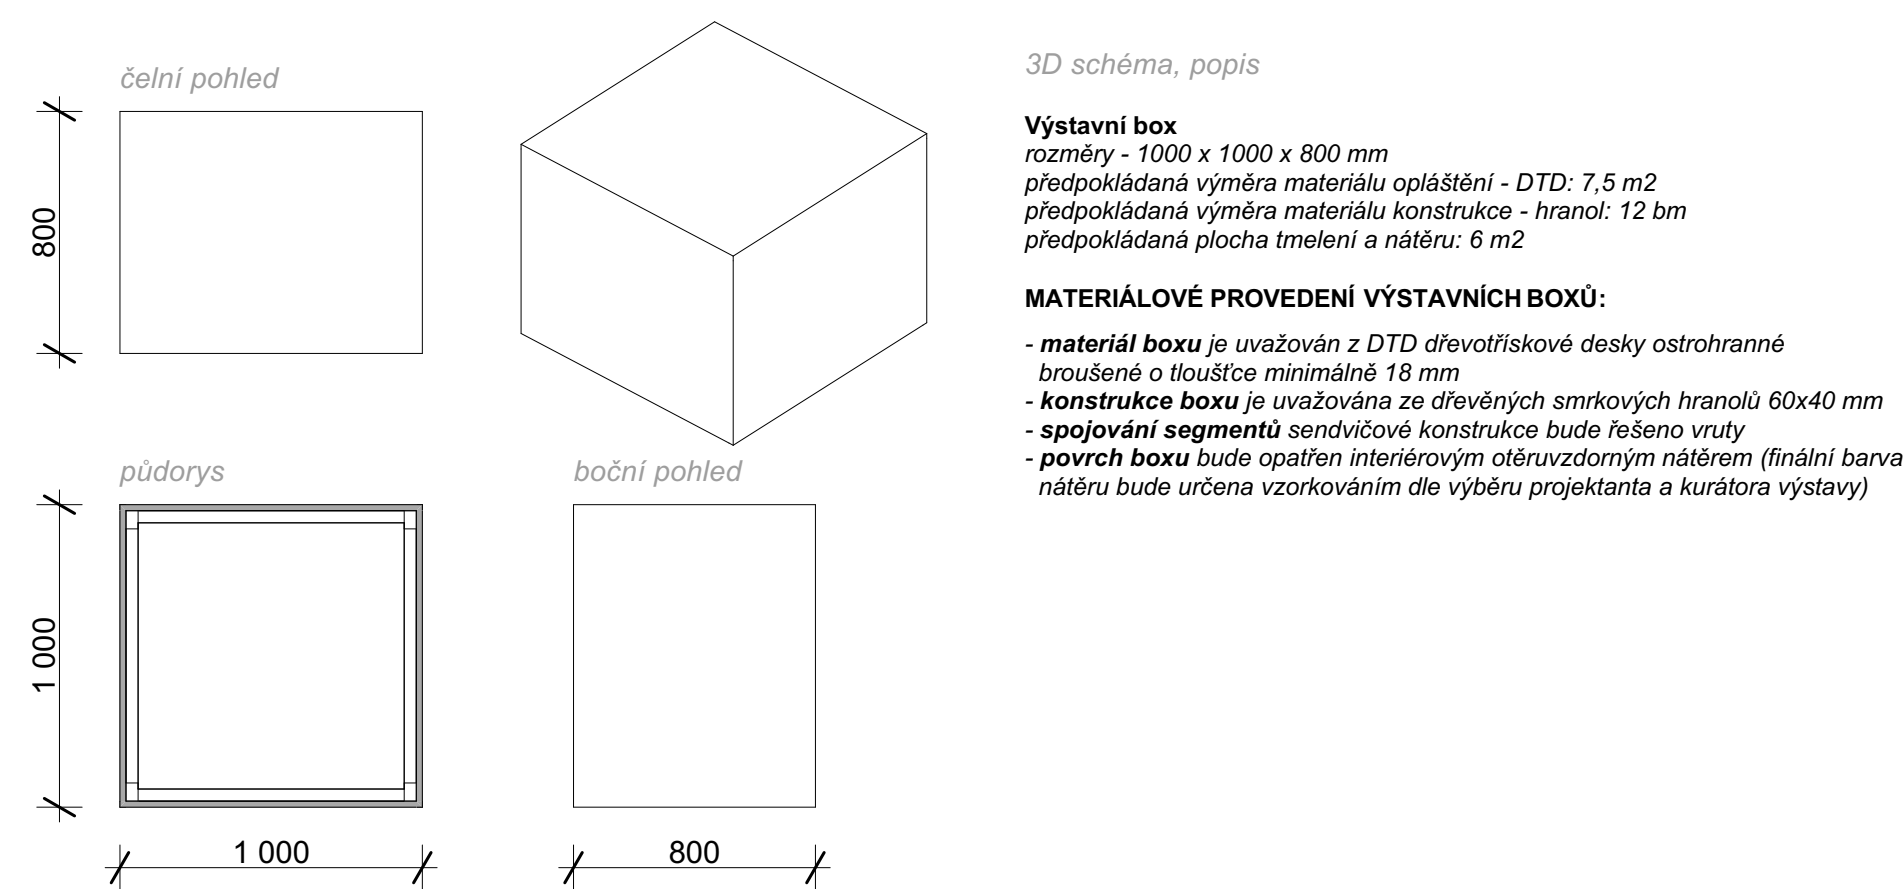

VÝSTAVNÍ VITRÍNOVÁ STĚNA INT-1.I02