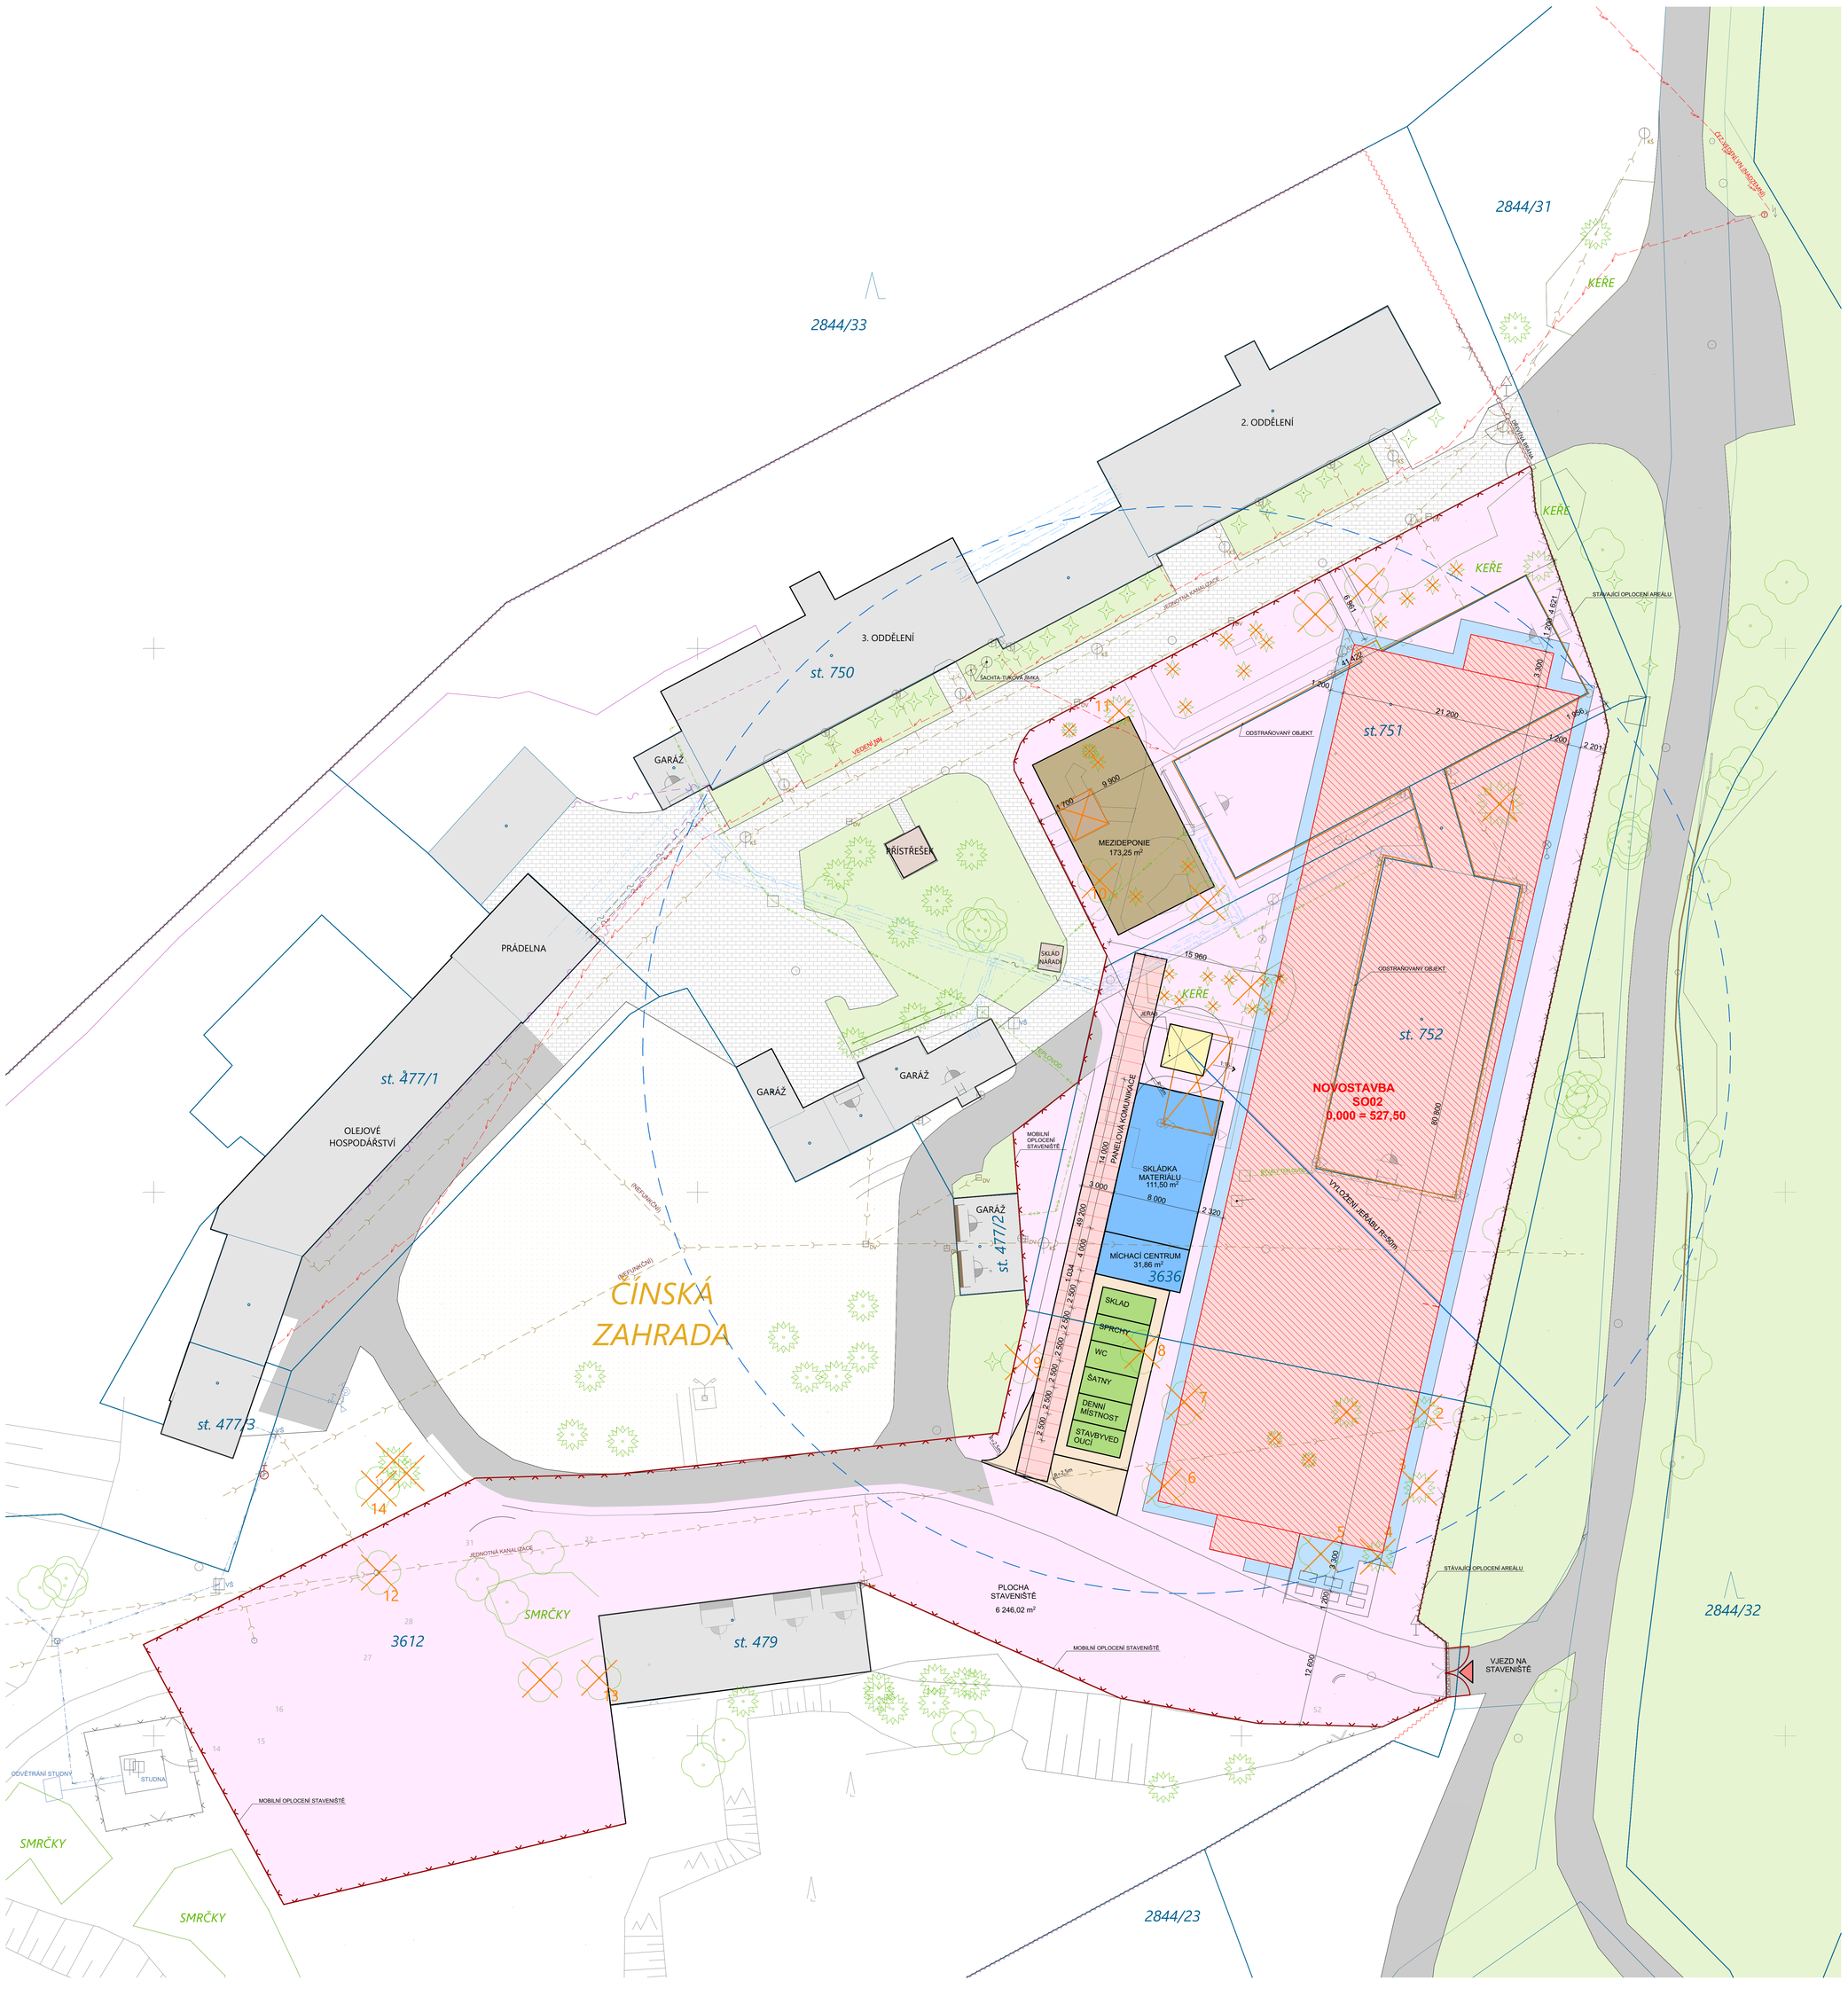

LEGENDA PLOCH

- STÁVAJÍCÍ OBJEKTY
- NOVOSTAVBA SO.02
- ČÍNSKÁ ZAHRADA
- ZÁMKOVÁ DLAŽBA - STÁVAJÍCÍ
- ASFALTOVÁ PLOCHA - STÁVAJÍCÍ
- NEZPEVNĚNÁ PLOCHA - ZATRAVNĚNÍ

LEGENDA STÁVAJÍCÍCH SÍTÍ

- STÁVAJÍCÍ KANALIZACE
- VODOVOD
- KABELOVÉ VEDENÍ NN
- KABELOVÉ VEDENÍ VN
- SDĚLOVACÍ VEDENÍ, NADZEMNÍ, CETIN
- ZAMĚŘENÉ SDĚLOVACÍ VEDENÍ, CETIN
- NEZAMĚŘENÉ SDĚLOVACÍ VEDENÍ, NEPROVOZOVANÉ, CETIN
- TEPLOVOD, NEFUNKČNÍ

- JEDNÁ SE POUZE O ORIENTAČNÍ ZÁKRES DLE PODKLADŮ OD DODAVATELE
- PŘED BOURACÍMI PRACEMI, NUTNO PROVÉST ZHOTOVITELEM VYTYČENÍ STÁVAJÍCÍCH INŽENÝRSKÝCH SÍTÍ

LEGENDA ČAR

- HRANICE KATASTRU
- HRANICE AREÁLU
- STÁVAJÍCÍ OPLOCENÍ
- NOVOSTAVBA OBJEKTU SO02
- ODSTRAŇOVANÉ OBJEKTY
- POŽÁRNÍ ODSTUPY

LEGENDA ZNAČEK

- NADZEMNÍ HYDRANT
- STÁVAJÍCÍ ZELEŇ - LISTNATÉ STROMY, JEHLIČNATÉ STROMY, JEDNOTLIVÉ KEŘE
- LAMPA VEŘEJNÉHO OSVĚTLENÍ
- DOPRAVNÍ ZNAČKA
- TRAFOSTANICE
- DEŠŤOVÁ VPUST
- KANALIZAČNÍ ŠACHTA
- VODOVODNÍ ŠACHTA
- KÁCENÍ STÁVAJÍCÍ ZELENĚ - LISTNATÉ STROMY, JEHLIČNATÉ STROMY.

DOTČENÉ PARCELY

Vlastník	Katastrální území	Parcelní číslo	Druh pozemku podle katastru nemovitostí	Výměra [m²]
Královéhradecký kraj, Pivovarské náměstí 1245/2, 50003 Hradec Králové	Rtyně v Podkrkonoší [743143]	st. 751	Zastavěná plocha nádvoří	447
Královéhradecký kraj, Pivovarské náměstí 1245/2, 50003 Hradec Králové	Rtyně v Podkrkonoší [743143]	st. 752	Zastavěná plocha nádvoří	409
Královéhradecký kraj, Pivovarské náměstí 1245/2, 50003 Hradec Králové	Rtyně v Podkrkonoší [743143]	3636	Ostatní plocha	1767
Královéhradecký kraj, Pivovarské náměstí 1245/2, 50003 Hradec Králové	Rtyně v Podkrkonoší [743143]	st. 750	Zastavěná plocha nádvoří	5429
Královéhradecký kraj, Pivovarské náměstí 1245/2, 50003 Hradec Králové	Rtyně v Podkrkonoší [743143]	3612	Jiná plocha	15163

LEGENDA PLOCH

- PLOCHA STAVENIŠTĚ
- BUŇKOVIŠTĚ
- ZPEVNĚNÁ PLOCHA - ŠTĚRK
- ZPEVNĚNÁ PLOCHA - PANELY
- SKLÁDKA MARTERIÁLU
- PŘEDPOKLÁDANÝ ROZSAH VÝKOPŮ STAVEBNÍCH JAM
- MEZIDEPONIE
- MOBILNÍ OPLOCENÍ STAVENIŠTĚ
- VJEZD NA STAVENIŠTĚ

POZNÁMKA

- Tento výkres nesmí být bez předchozího písemného souhlasu autora jeho část či jako celek kopírována, rozmnožována, upravována a zpřístupněna třetím osobám nebo právnickým subjektům v elektronické podobě.
- Použití dokumentace v rozporu s autorským zákonem je trestným činem.
- Dokumentace je vypracována v rozsahu stupně dokumentace DUR a DSP. Pro provedení stavby je nutné zpracovat PDPS a RDS.
- Veškeré změny stavby musí být odsouhlaseny projektantem a investorem, předpokládá se dodržení ČSN 73 3050 "Zemní práce". Zhotovitel stavby je povinen provést před započetím přístřešku, terénní úpravy
- Napojení staveniště na energie atd. bude provedeno z areálového řadu

Dokumentace nesmí být za žádných okolností bez předchozího písemného souhlasu autora modifikována, použita celá nebo její část k vytvoření jiné dokumentace pro stavbu, část stavby nebo změny stavby.

Tímto nejsou nebo pravidelným užíváním se znak zneužívána. Výše uvedené platí mimo jiné i pro užívání orgánů státní správy, kterým se tato dokumentace v rámci svých pravomocí předkládá.

PROJEKTOVÉ POČÁTEK: 0,000 = 527,50 m n. m.

SCHÉMA

ORIENTACE

AUTORIZACE

HLAVNÍ INŽENÝR PROJEKTU	Ing. Miroslav Poláček
ZODPOVĚDNÝ PROJEKTANT	Ing. František Hajda
PROJEKTANT STAVEBNÍHO OBJEKTU	Ing. arch. Eva Pokorná, Ing. Michaela Švandová
INVESTOR	Královéhradecký kraj Pivovarské náměstí 1245, 500 03,Hradec Králové
MÍSTO STAVBY	Č. PARCELY: st. 751, st. 752, 3636, st. 750, 3612 OBCE: Královéhradecký, K.Ú.: RTYNĚ V PODKRKONOŠÍ
OBJEKT	SO.02
ČLENĚNÍ PD	H. ZÁSADY ORGANIZACE VÝSTAVBY
OBSAH VÝKRESU	SITUACE ZOV

statika dynamika
architektura • komplexní stavební projekce
W: www.statika-dynamika.cz • T: +420 608 267 712

AKCE	DD TMAVÝ DŮL - PD NOVOSTAVBA I. ODDĚLENÍ		
DATUM	01/2019	ZAKÁZKOVÉ ČÍSLO ZP.	PARE
FORMÁT	1050x950	18-143-17-3	
STUPEŇ PD	DUR+DSP	MĚŘÍTKO 1:200	ČÍSLO VÝKRESU H.02