

Tato dokumentace je duševním vlastnictvím chráněným platnými zákony. Nesmí být bez předchozího písemného souhlasu autora její část či jako celek kopírována, rozmnožována, upravována a zpřístupněna jiným fyzickým nebo právnickým subjektům či jinak zneužívána. Výše uvedené platí mimo jiné i pro použití dokumentace v rámci styku s úřady činnými ve stavebním řízení, s orgány státní správy, se správci inženýrských sítí, ve výběrovém řízení, atd.

Dokumentace nesmí být za žádných okolností bez předchozího písemného souhlasu autora modifikována, použita celá nebo její část k vytvoření jiné dokumentace pro stavbu, část stavby nebo změny stavby.

PROJEKTANT PROFESNÍ ČÁSTI

ZODPOVĚDNÝ PROJEKTANT	VYPRACOVAL	KONTROLOVAL	LOGO
JAN ŠTĚPÁN	JIRÍ SVEJKOVSKÝ	JAN ŠTĚPÁN	ELprojekt.cz s.r.o.
			IČ: 287 82 194 email: stepan@ELprojekt.cz

PROJEKTOVÝ POČÁTEK POZNÁMKY
0,000 = 527,50 m n.m.

GENERÁLNÍ PROJEKTANT

HLAVNÍ INŽENÝR PROJEKTU	ING. MIROSLAV POLÁČEK	<div>statika \ dynamika</div> <div>architektura ▪ komplexní stavební projekce</div> <div>W: www.statika-dynamika.cz ▪ T: +420 608 267 712</div>			
ZODPOVĚDNÝ PROJEKTANT	ING. FRANTIŠEK HAJDA				
PROJEKTANT STAVEBNÍ ČÁSTI	ING. JANA TŘEŠTÍKOVÁ				
INVESTOR:	Královohradecký kraj Pivovarské náměstí 1245, 500 03, Hradec Králové		AKCE: DD TMAVÝ DŮL – PD NOVOSTAVBA I. ODDĚLENÍ		PARÉ:
MÍSTO STAVBY:	Č. PARCELY: st. 751, st. 752, st. 750, 3636, 3612				
	KRAJ: Královohradecký K.Ú.: Rtně v Podkrkonoší				
OBJEKT: SO.02	ČLENĚNÍ PD D.2.4.4 SILNOPROUDÁ ELEKTROTECHNIKA		DATUM: 07/2019		ZAK.ČÍSLO: 18-143-17-5
OBSAH: ROZVÁDĚČ R1			FORMÁT: 19A4		
			STUPEŇ PD: DPS		ČÍSLO VÝKRESU: D.2.4.4 10
			MĚŘITKO: -		


B

C


D

F


10

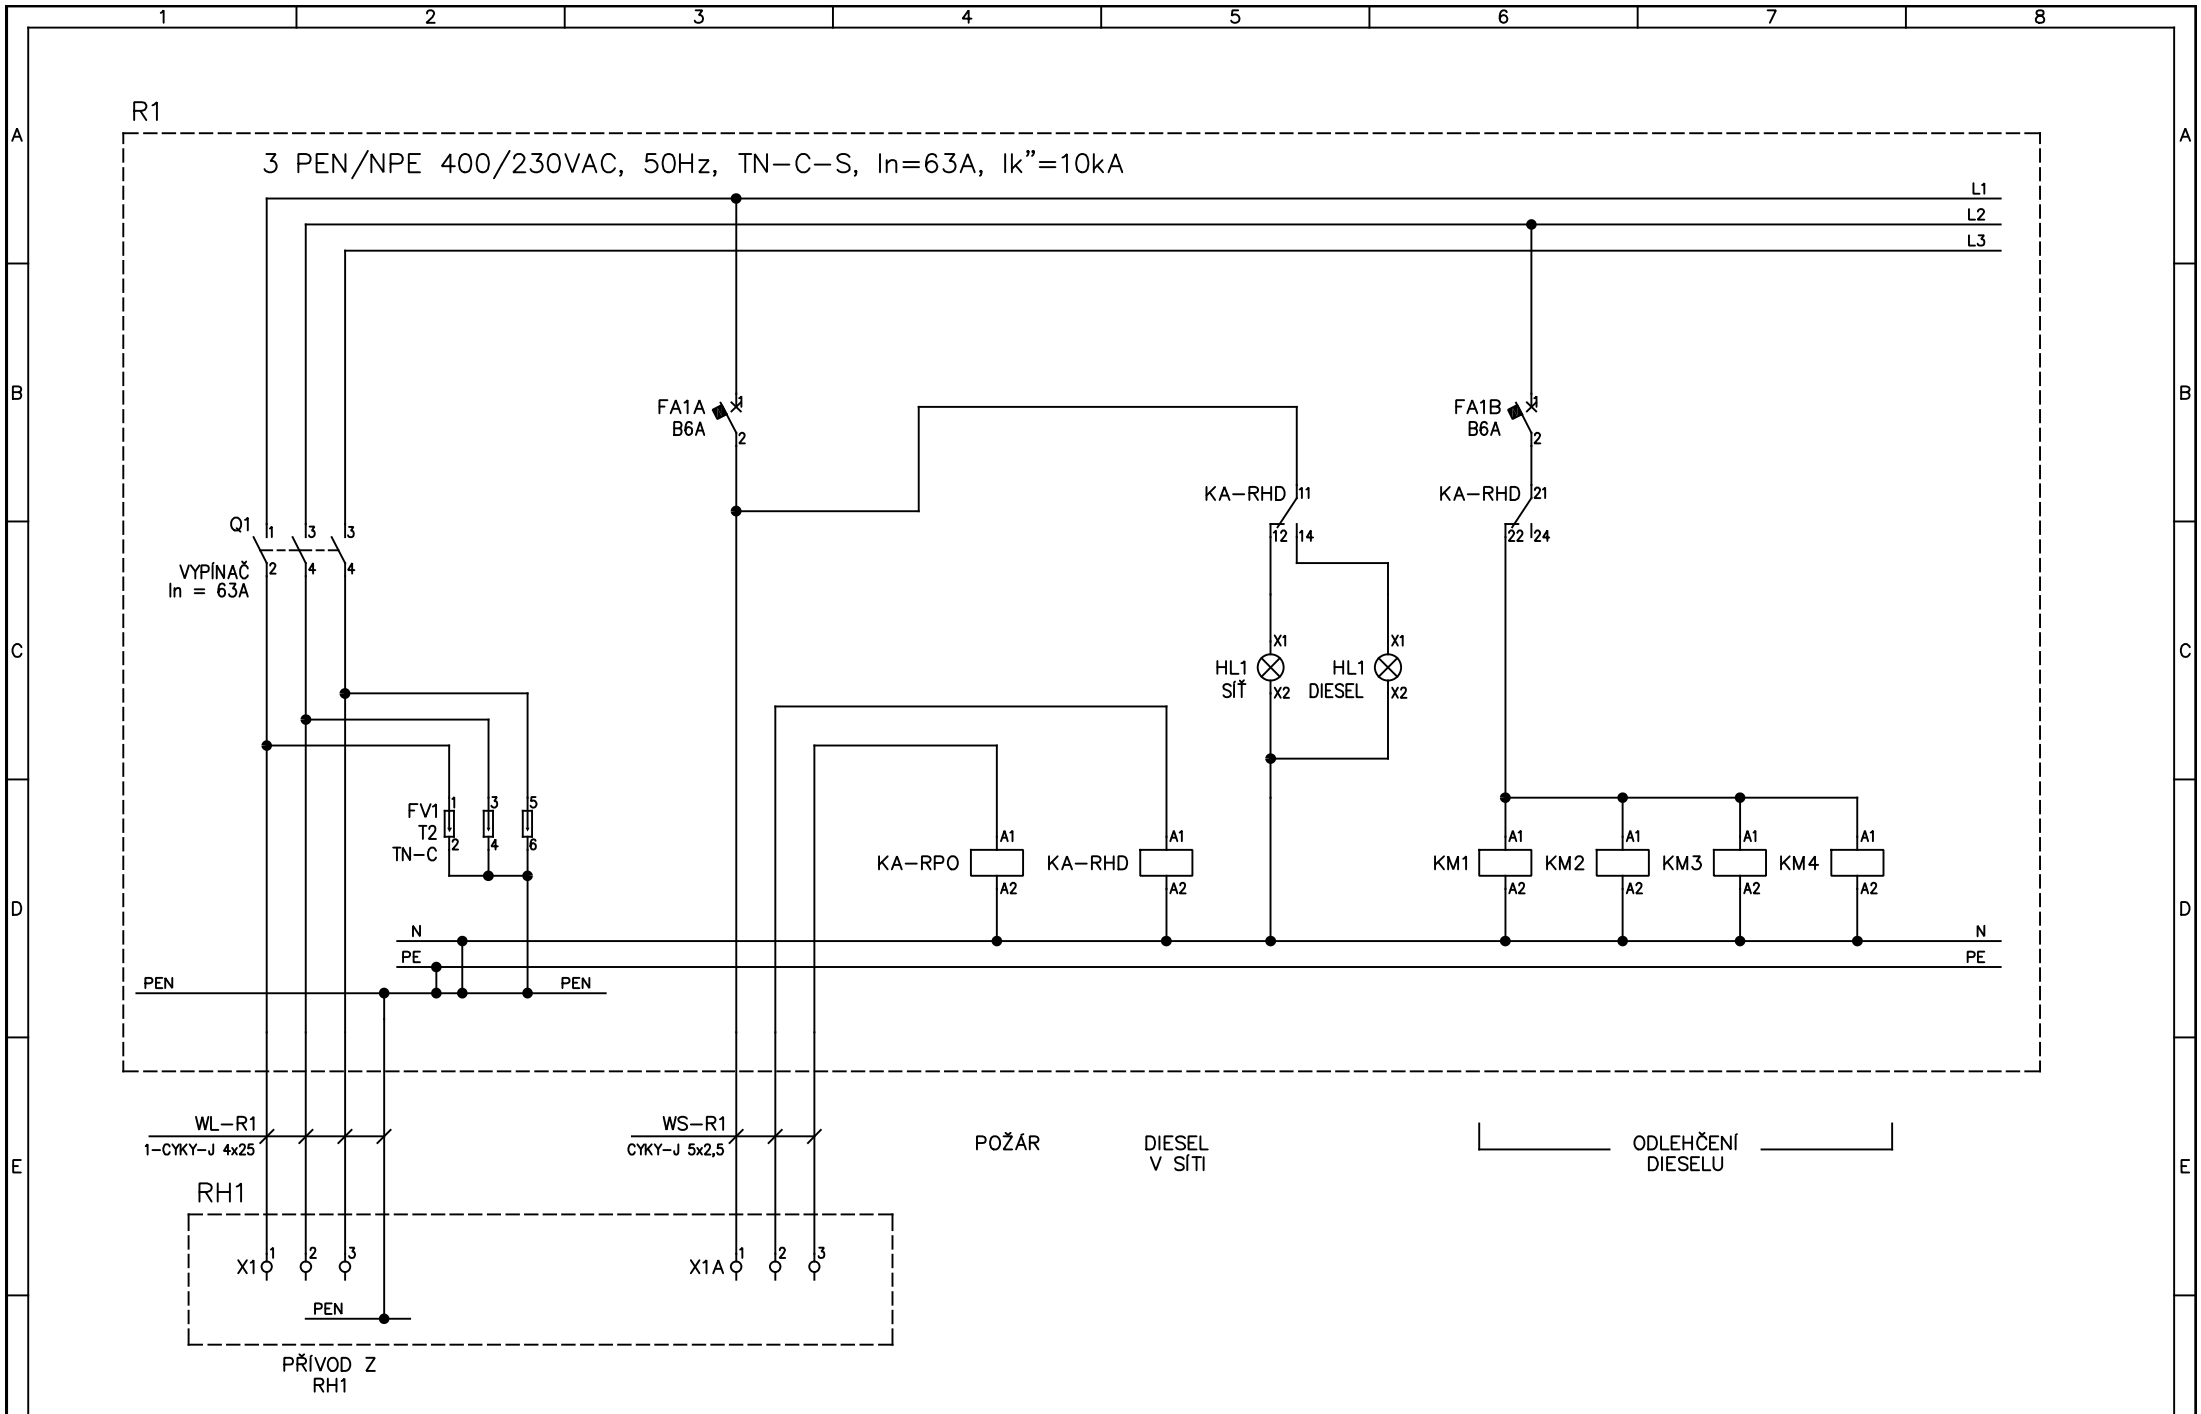


Královehradecký kraj Pivovarské náměstí 1245 500 03 Hradec Králové				Datum: 14.7.2019		Akce DD Tmavý dál		Č.projektu 18-143-17-5	Poř.č. 10
ELprojekt.cz s.r.o. IČ: 287 82 194 email: stepan@elprojekt.cz				Zpracoval: J. Svejkovský		Název Zapojení rozvaděče R1		Č.výkresu	
				Kontroloval: J. Štěpán				Stupeň PD DPS	
Rev Změna Datum Zpracoval				Schválil: J. Štěpán				Strana 2/19	

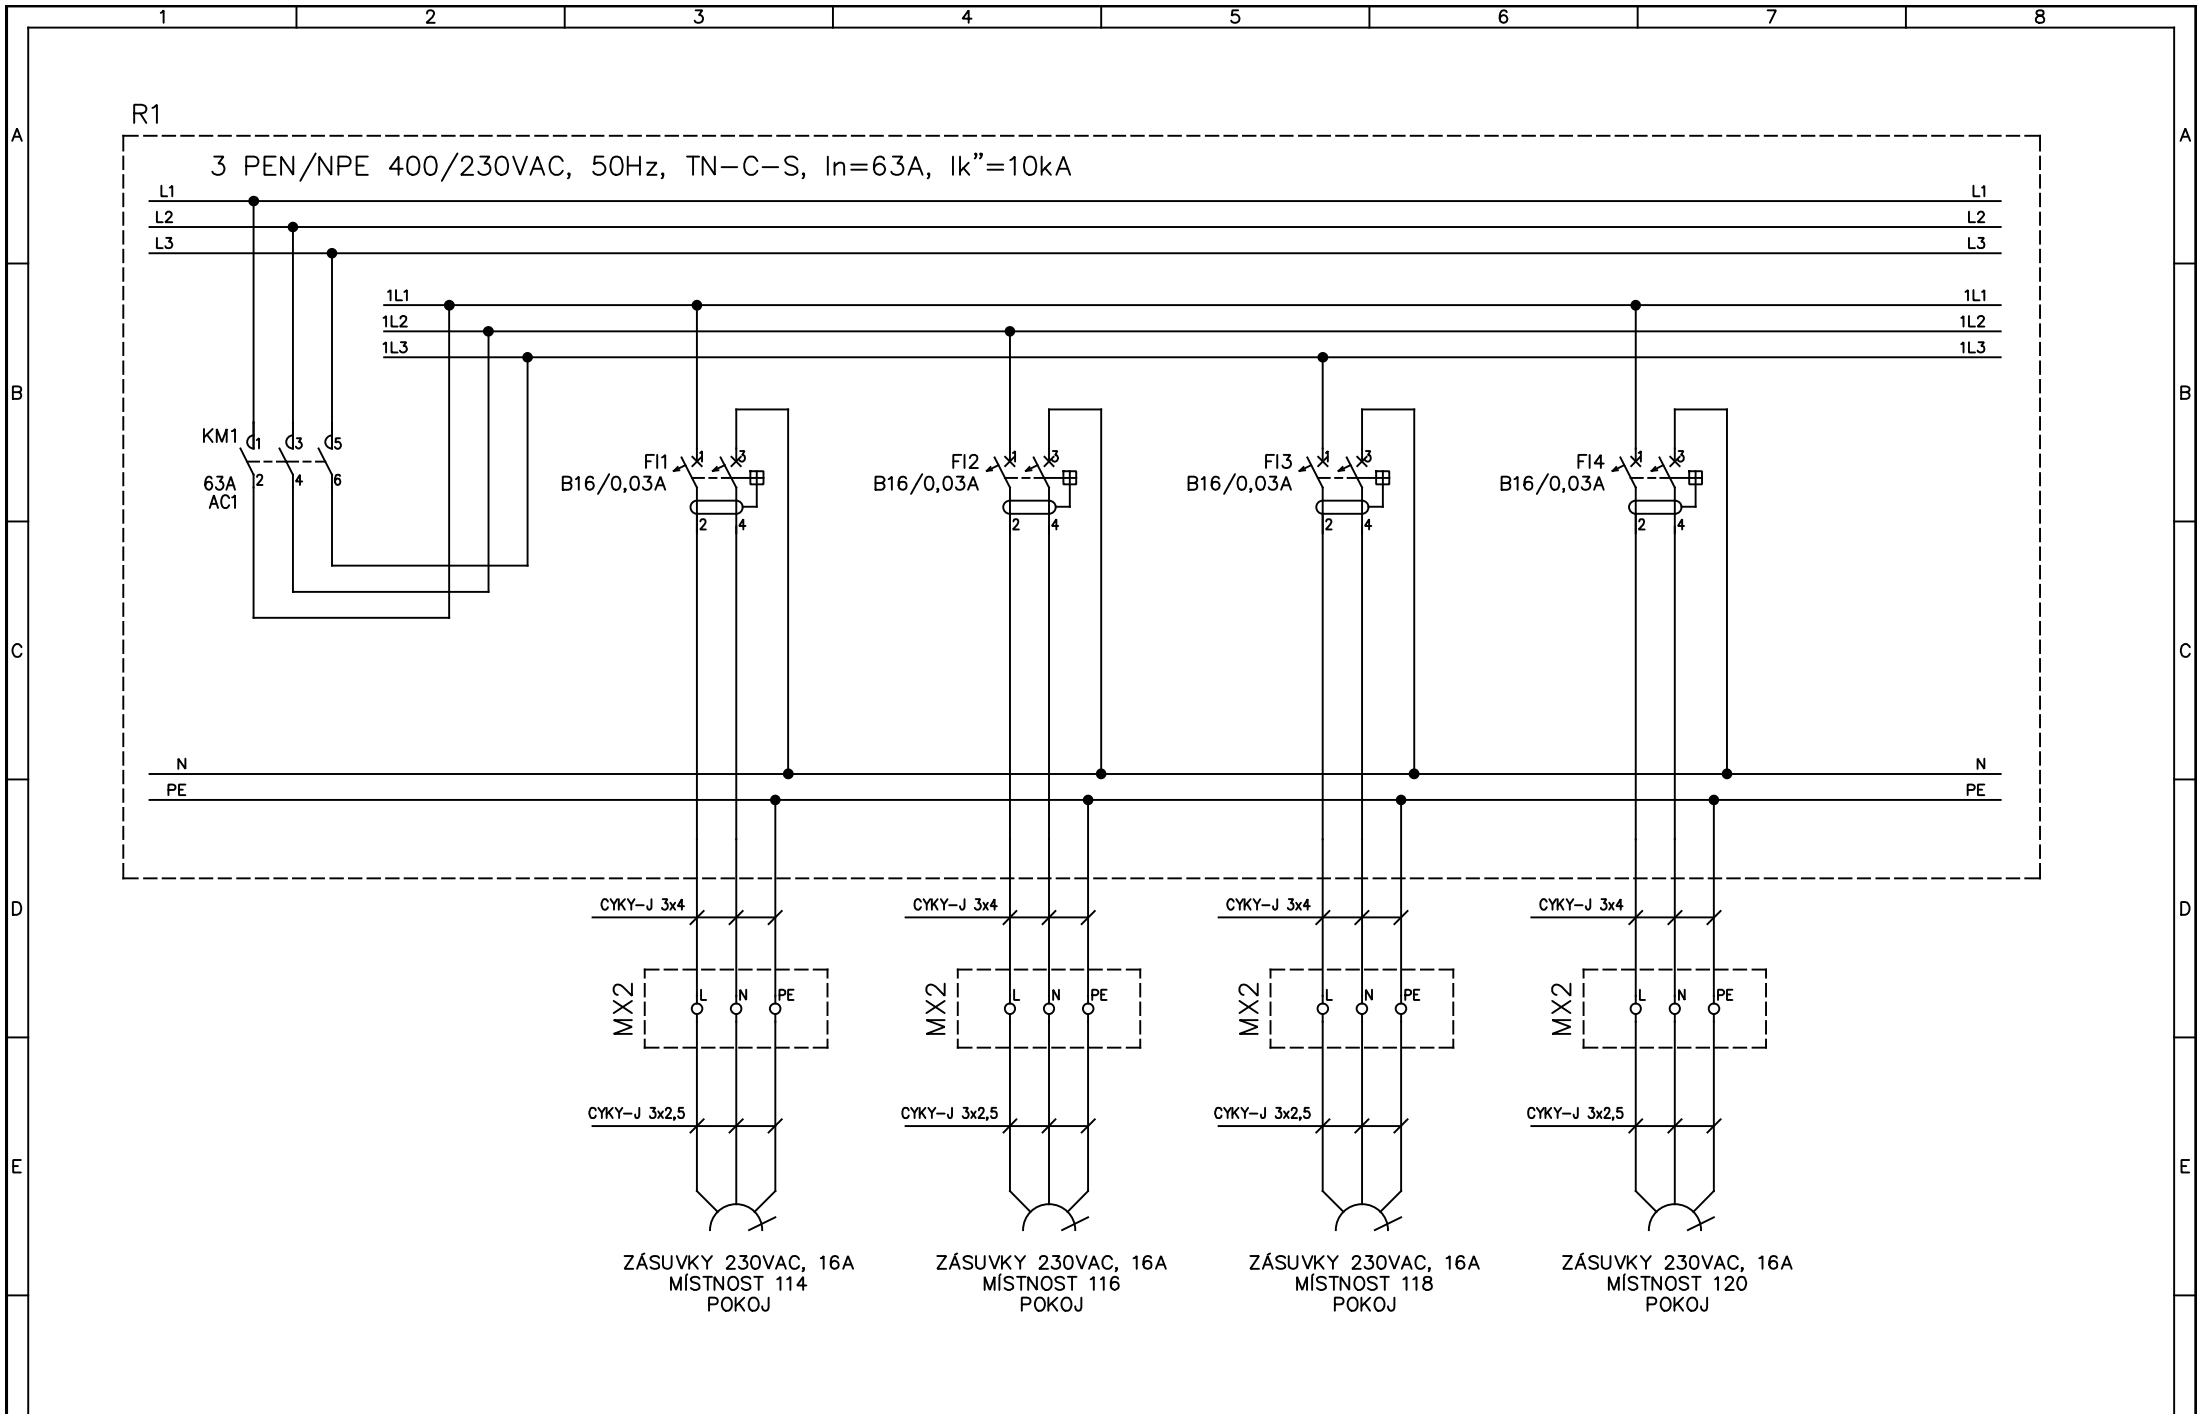


Královohradecký kraj Pivovarské náměstí 1245 500 03 Hradec Králové ELprojekt.cz s.r.o. IČ: 287 82 194 email: stepan@elprojekt.cz				Datum: 14.7.2019 Zpracoval: J. Svejkovský Kontroloval: J. Štěpán Schválil: J. Štěpán	Akce DD Tmavý dál Název Zapojení rozvaděče R1	Č.projektu 18-143-17-5 Č.výkresu Stupeň PD DPS Strana 3/19	Poř.č. 10
Rev	Změna	Datum	Zpracoval				

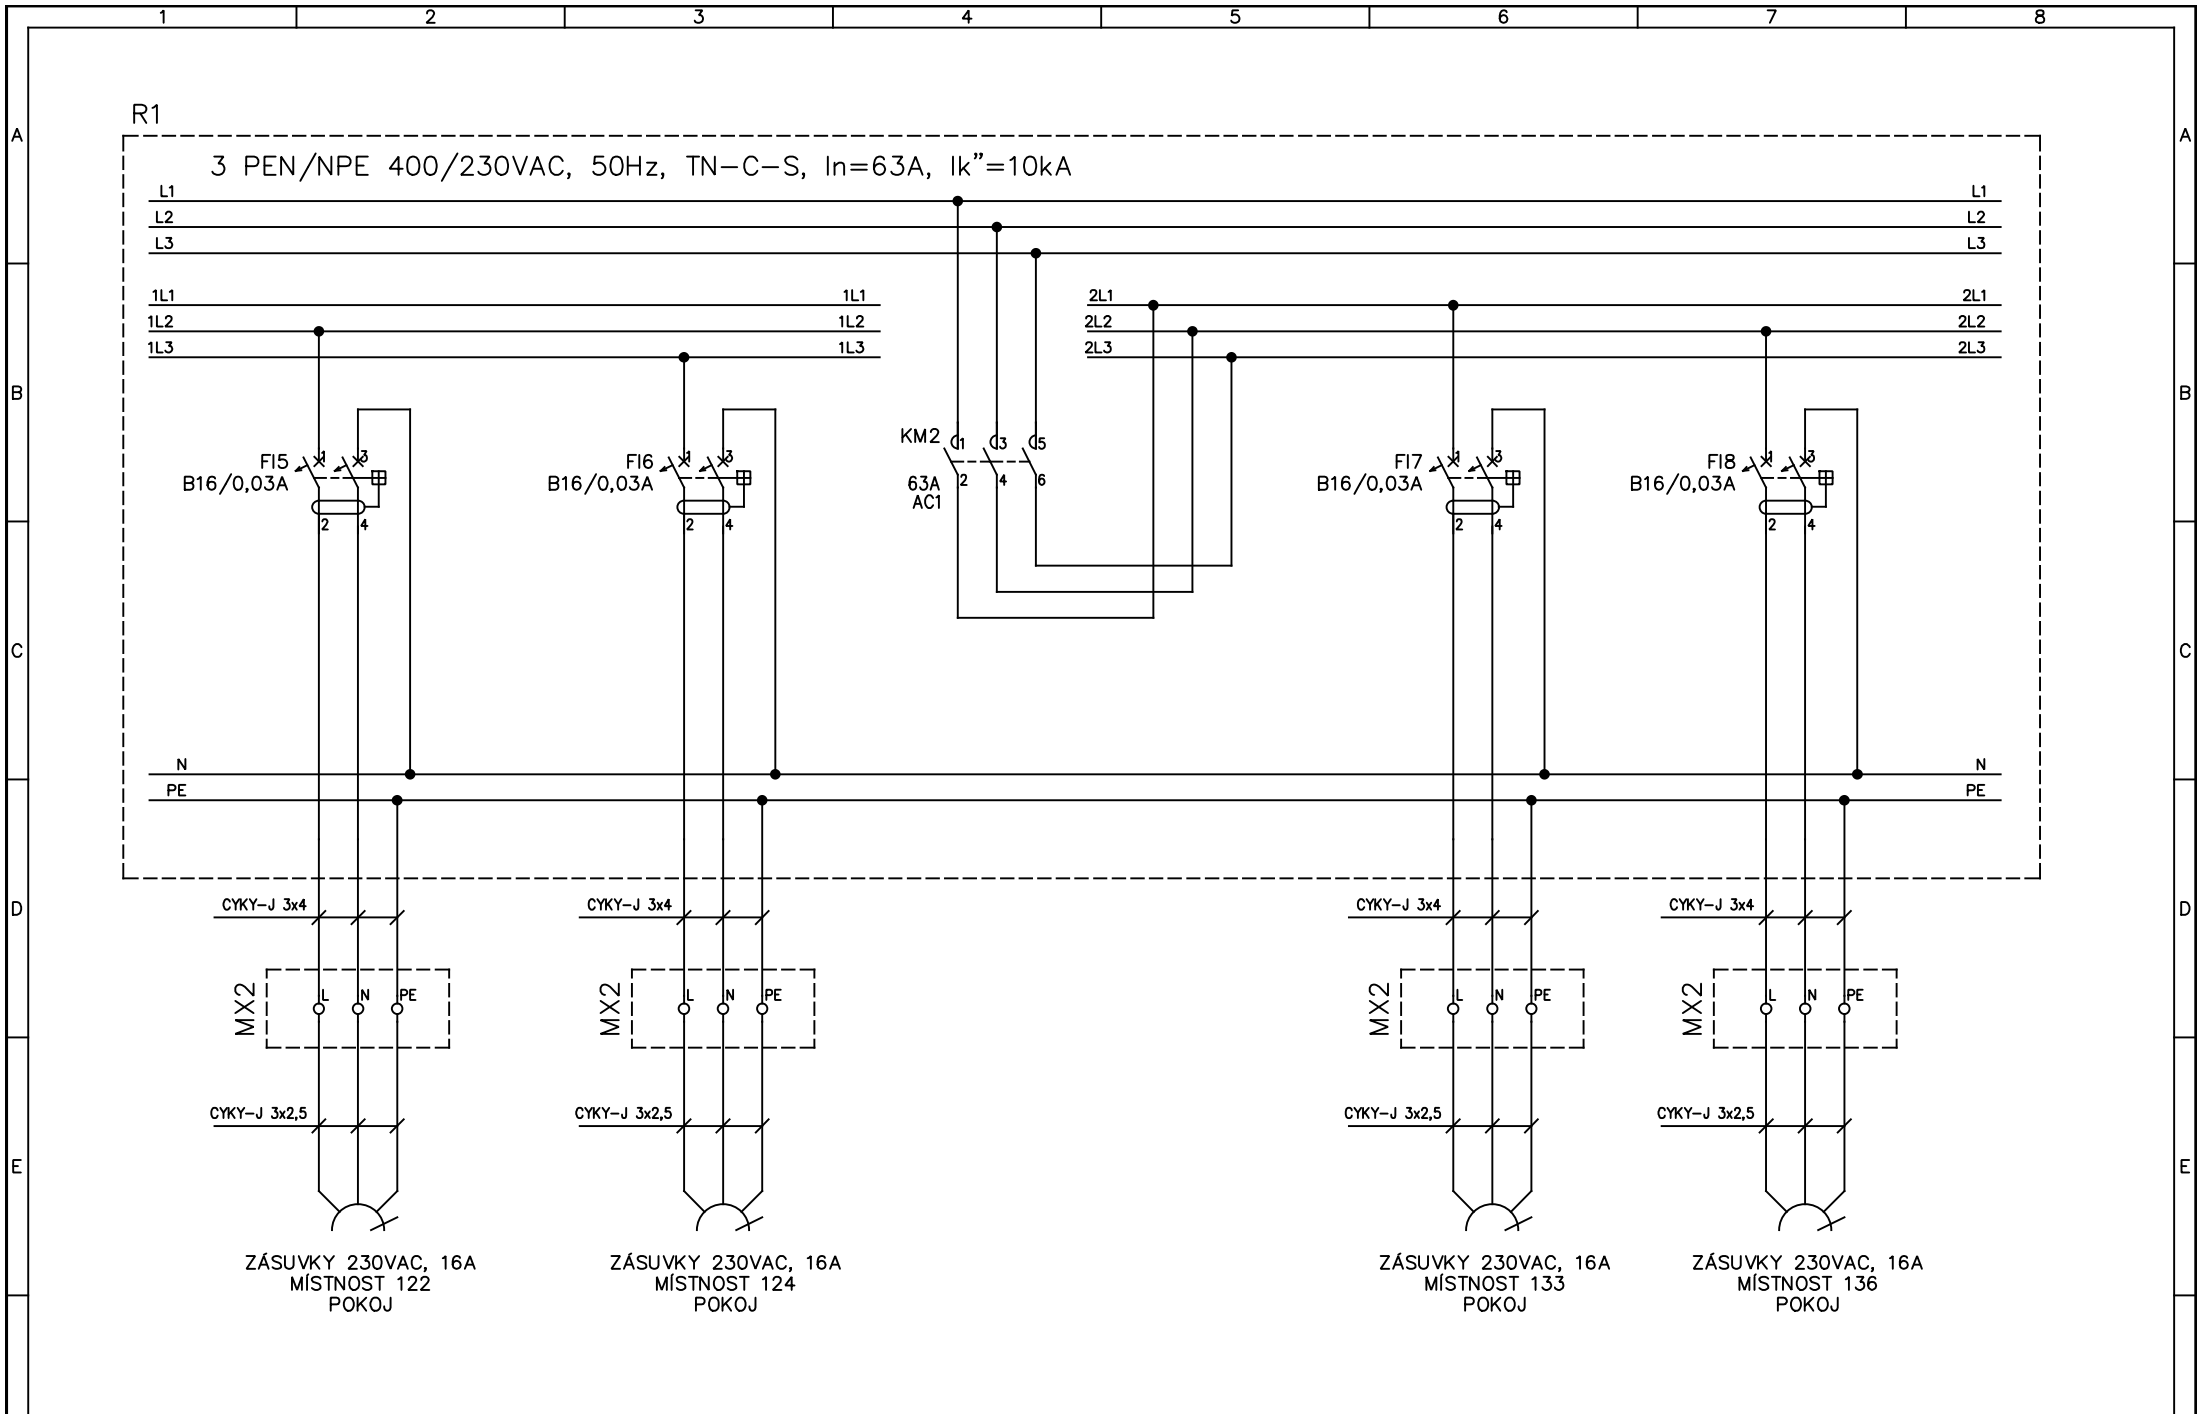


Královehradecký kraj Pivovarské náměstí 1245 500 03 Hradec Králové				Datum: 14.7.2019		Akce DD Tmavý dál		Č.projektu 18-143-17-5	Poř.č. 10
ELprojekt.cz s.r.o. IČ: 287 82 194 email: stepan@elprojekt.cz				Zpracoval: J. Svejkovský		Název Zapojení rozvaděče R1		Č.výkresu	
				Kontroloval: J. Štěpán				Stupeň PD DPS	
Rev Změna Datum Zpracoval				Schválil: J. Štěpán				Strana 4/19	

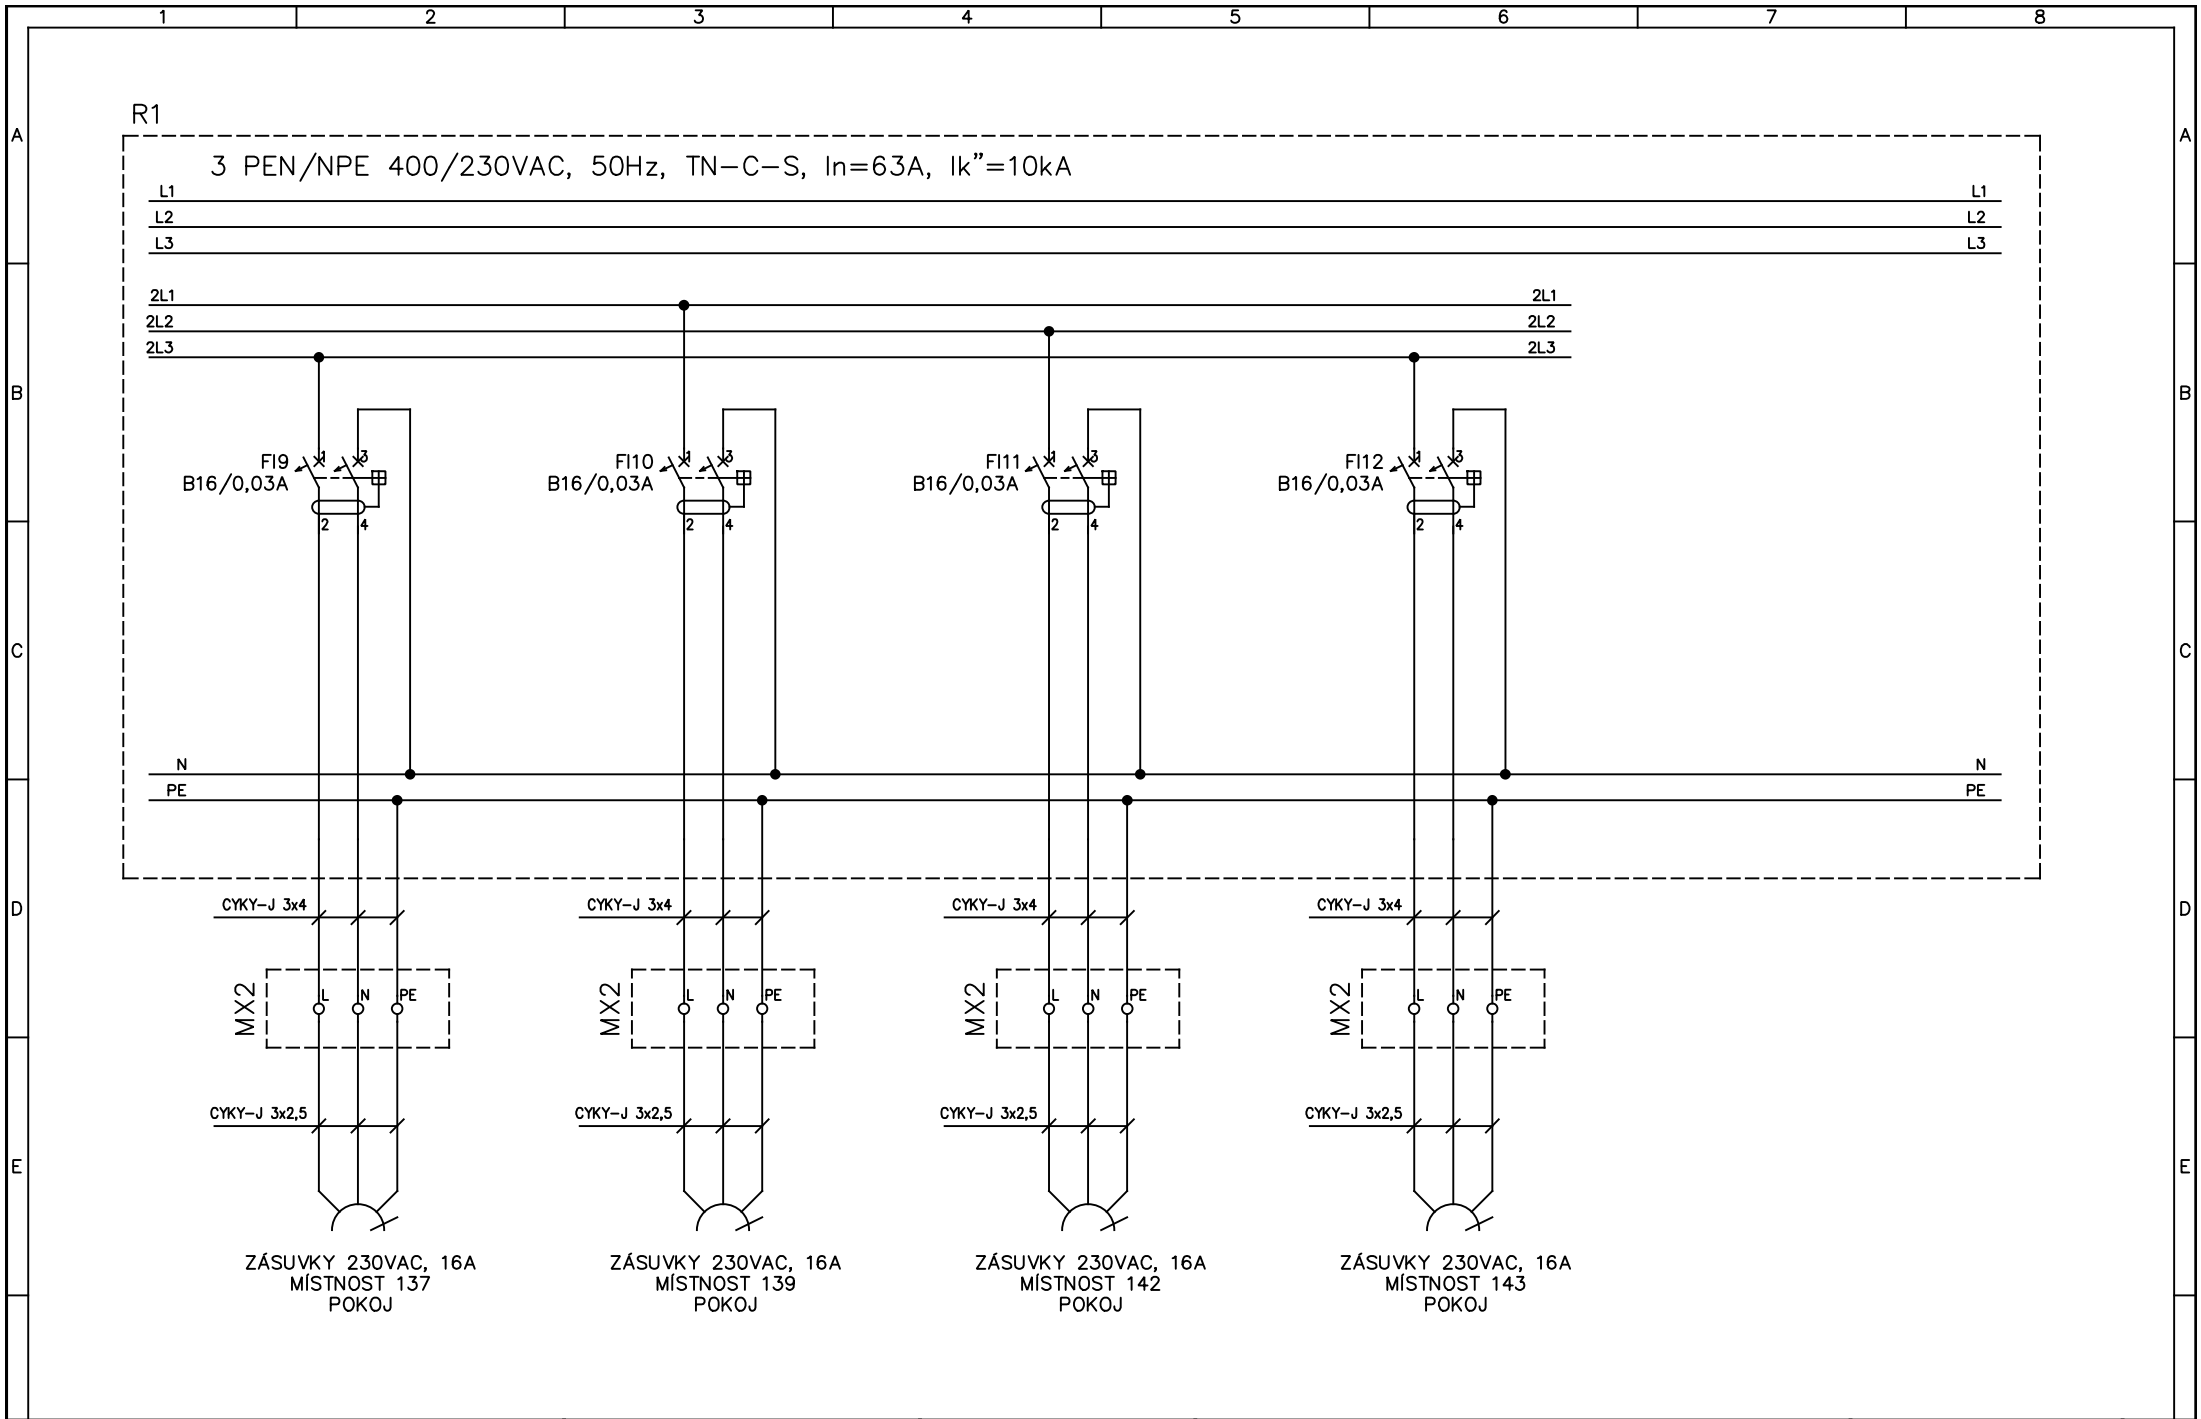


Královehradecký kraj Pivovarské náměstí 1245 500 03 Hradec Králové				Datum: 14.7.2019		Akce DD Tmavý dál		Č.projektu 18-143-17-5	Poř.č. 10
ELprojekt.cz s.r.o. IČ: 287 82 194 email: stepan@elprojekt.cz				Zpracoval: J. Svejkovský		Název Zapojení rozvaděče R1		Č.výkresu	
Rev				Kontroloval: J. Štěpán				Stupeň PD DPS	
Změna				Schválil: J. Štěpán				Strana 5/19	
Datum				Zpracoval					

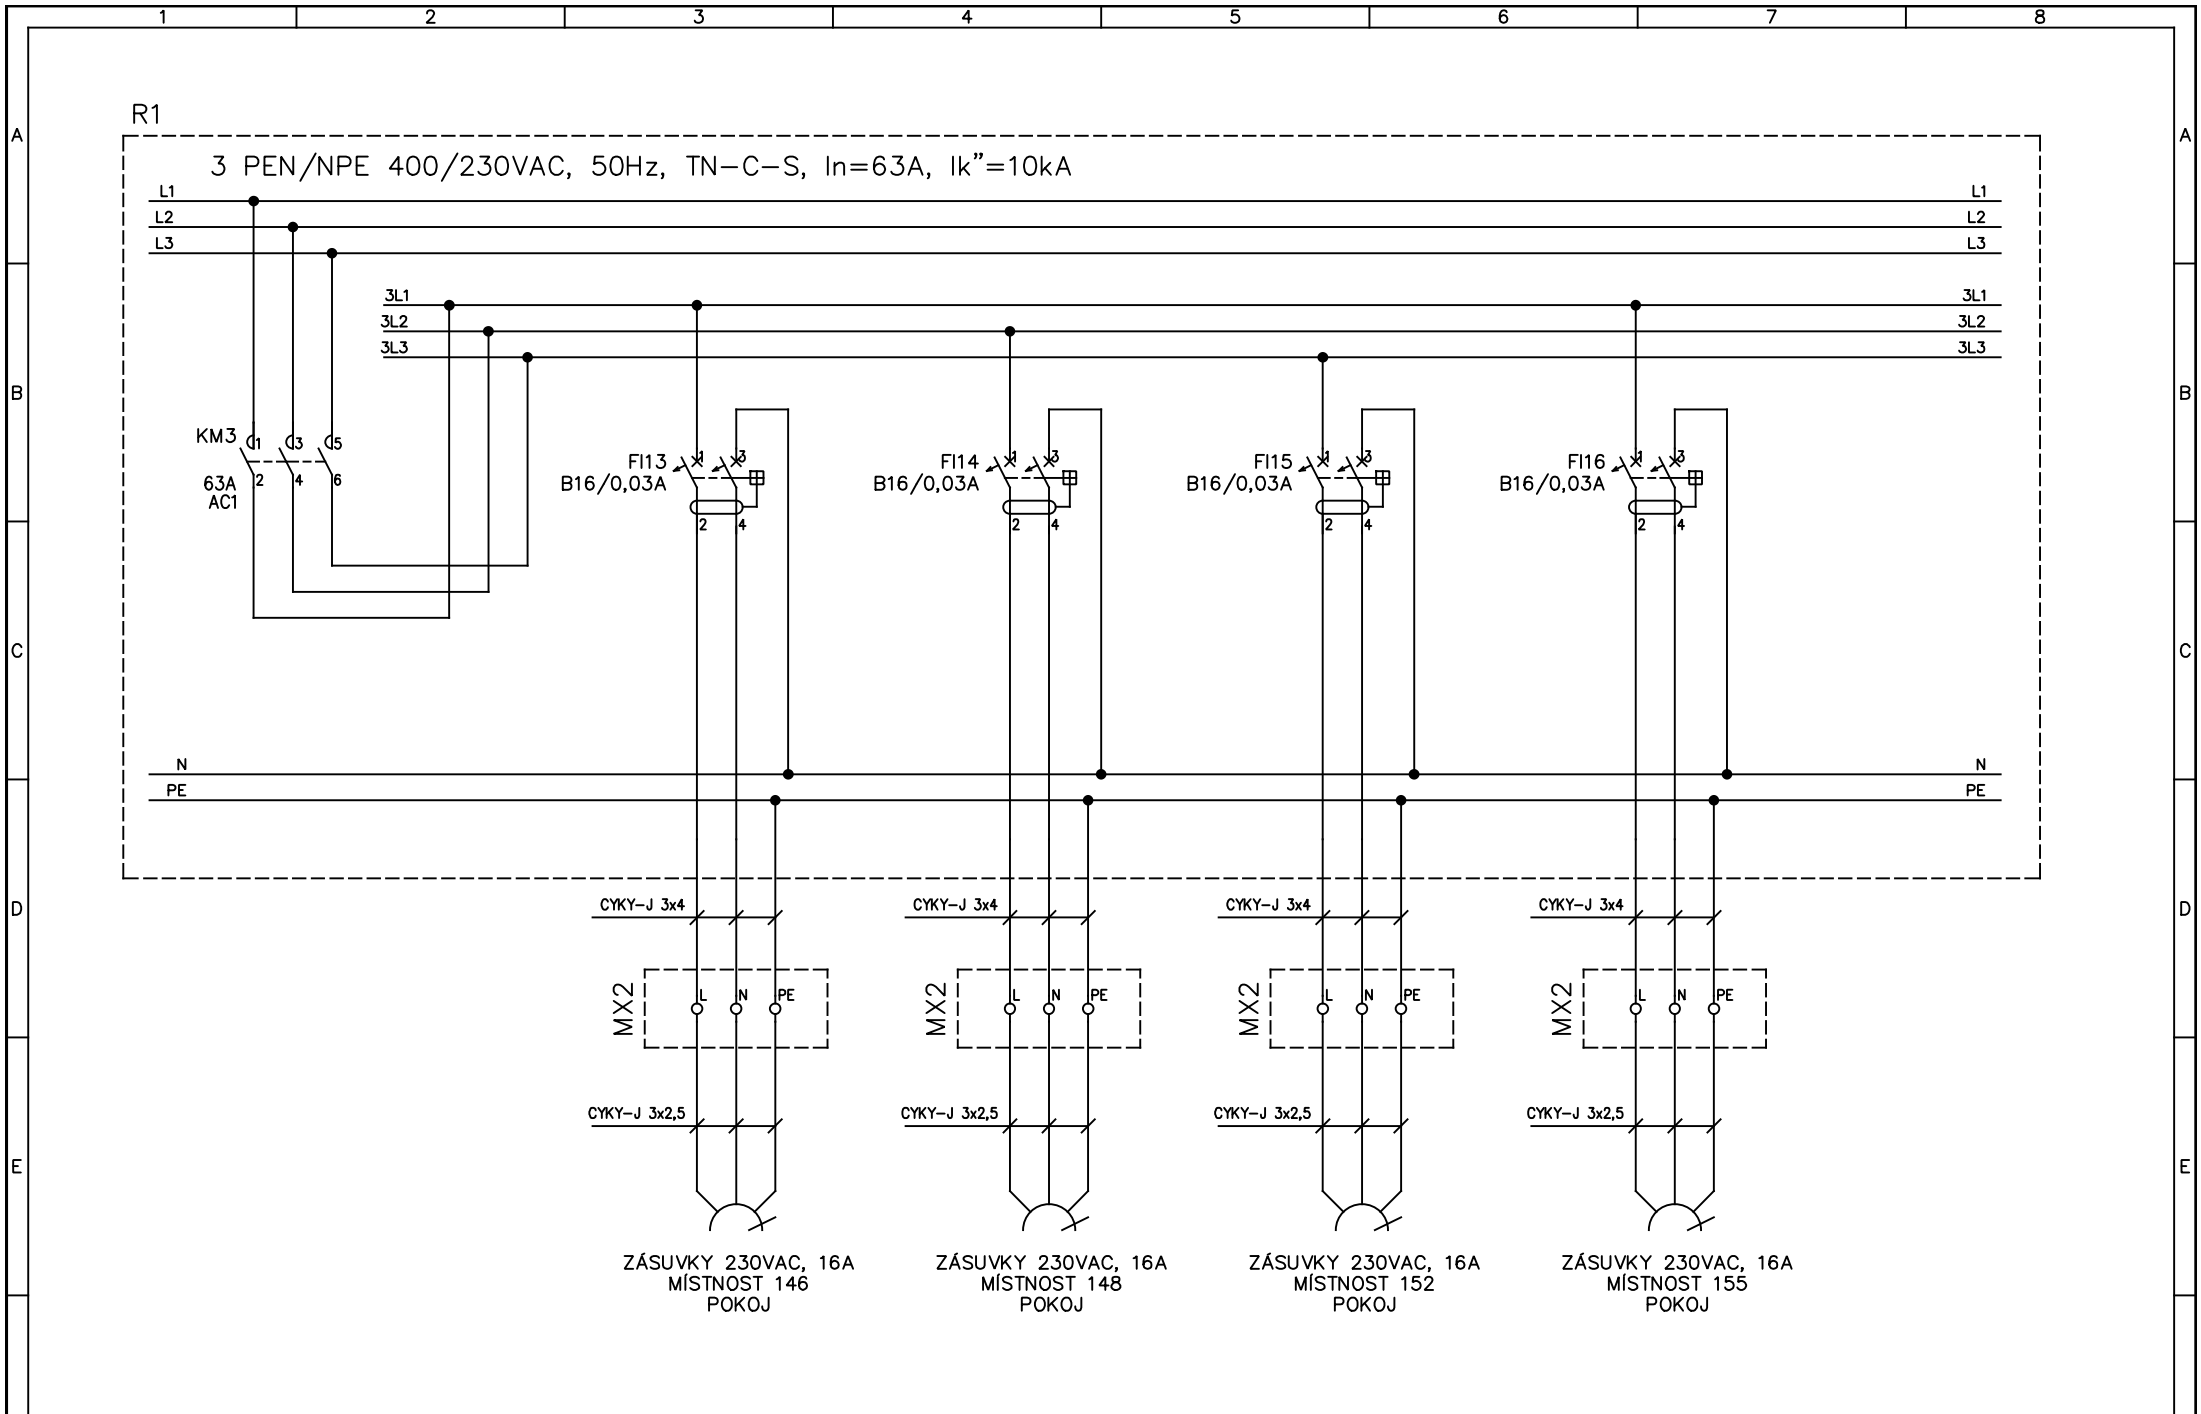


Královohradecký kraj Pivovarské náměstí 1245 500 03 Hradec Králové ELprojekt.cz s.r.o. IČ: 287 82 194 email: stepan@elprojekt.cz				Datum: 14.7.2019 Zpracoval: J. Svejkovský Kontroloval: J. Štěpán Schválil: J. Štěpán	Akce DD Tmavý díl Název Zapojení rozvaděče R1	Č.projektu 18-143-17-5 Č.výkresu Stupeň PD DPS Strana 6/19	Poř.č. 10
Rev	Změna	Datum	Zpracoval				

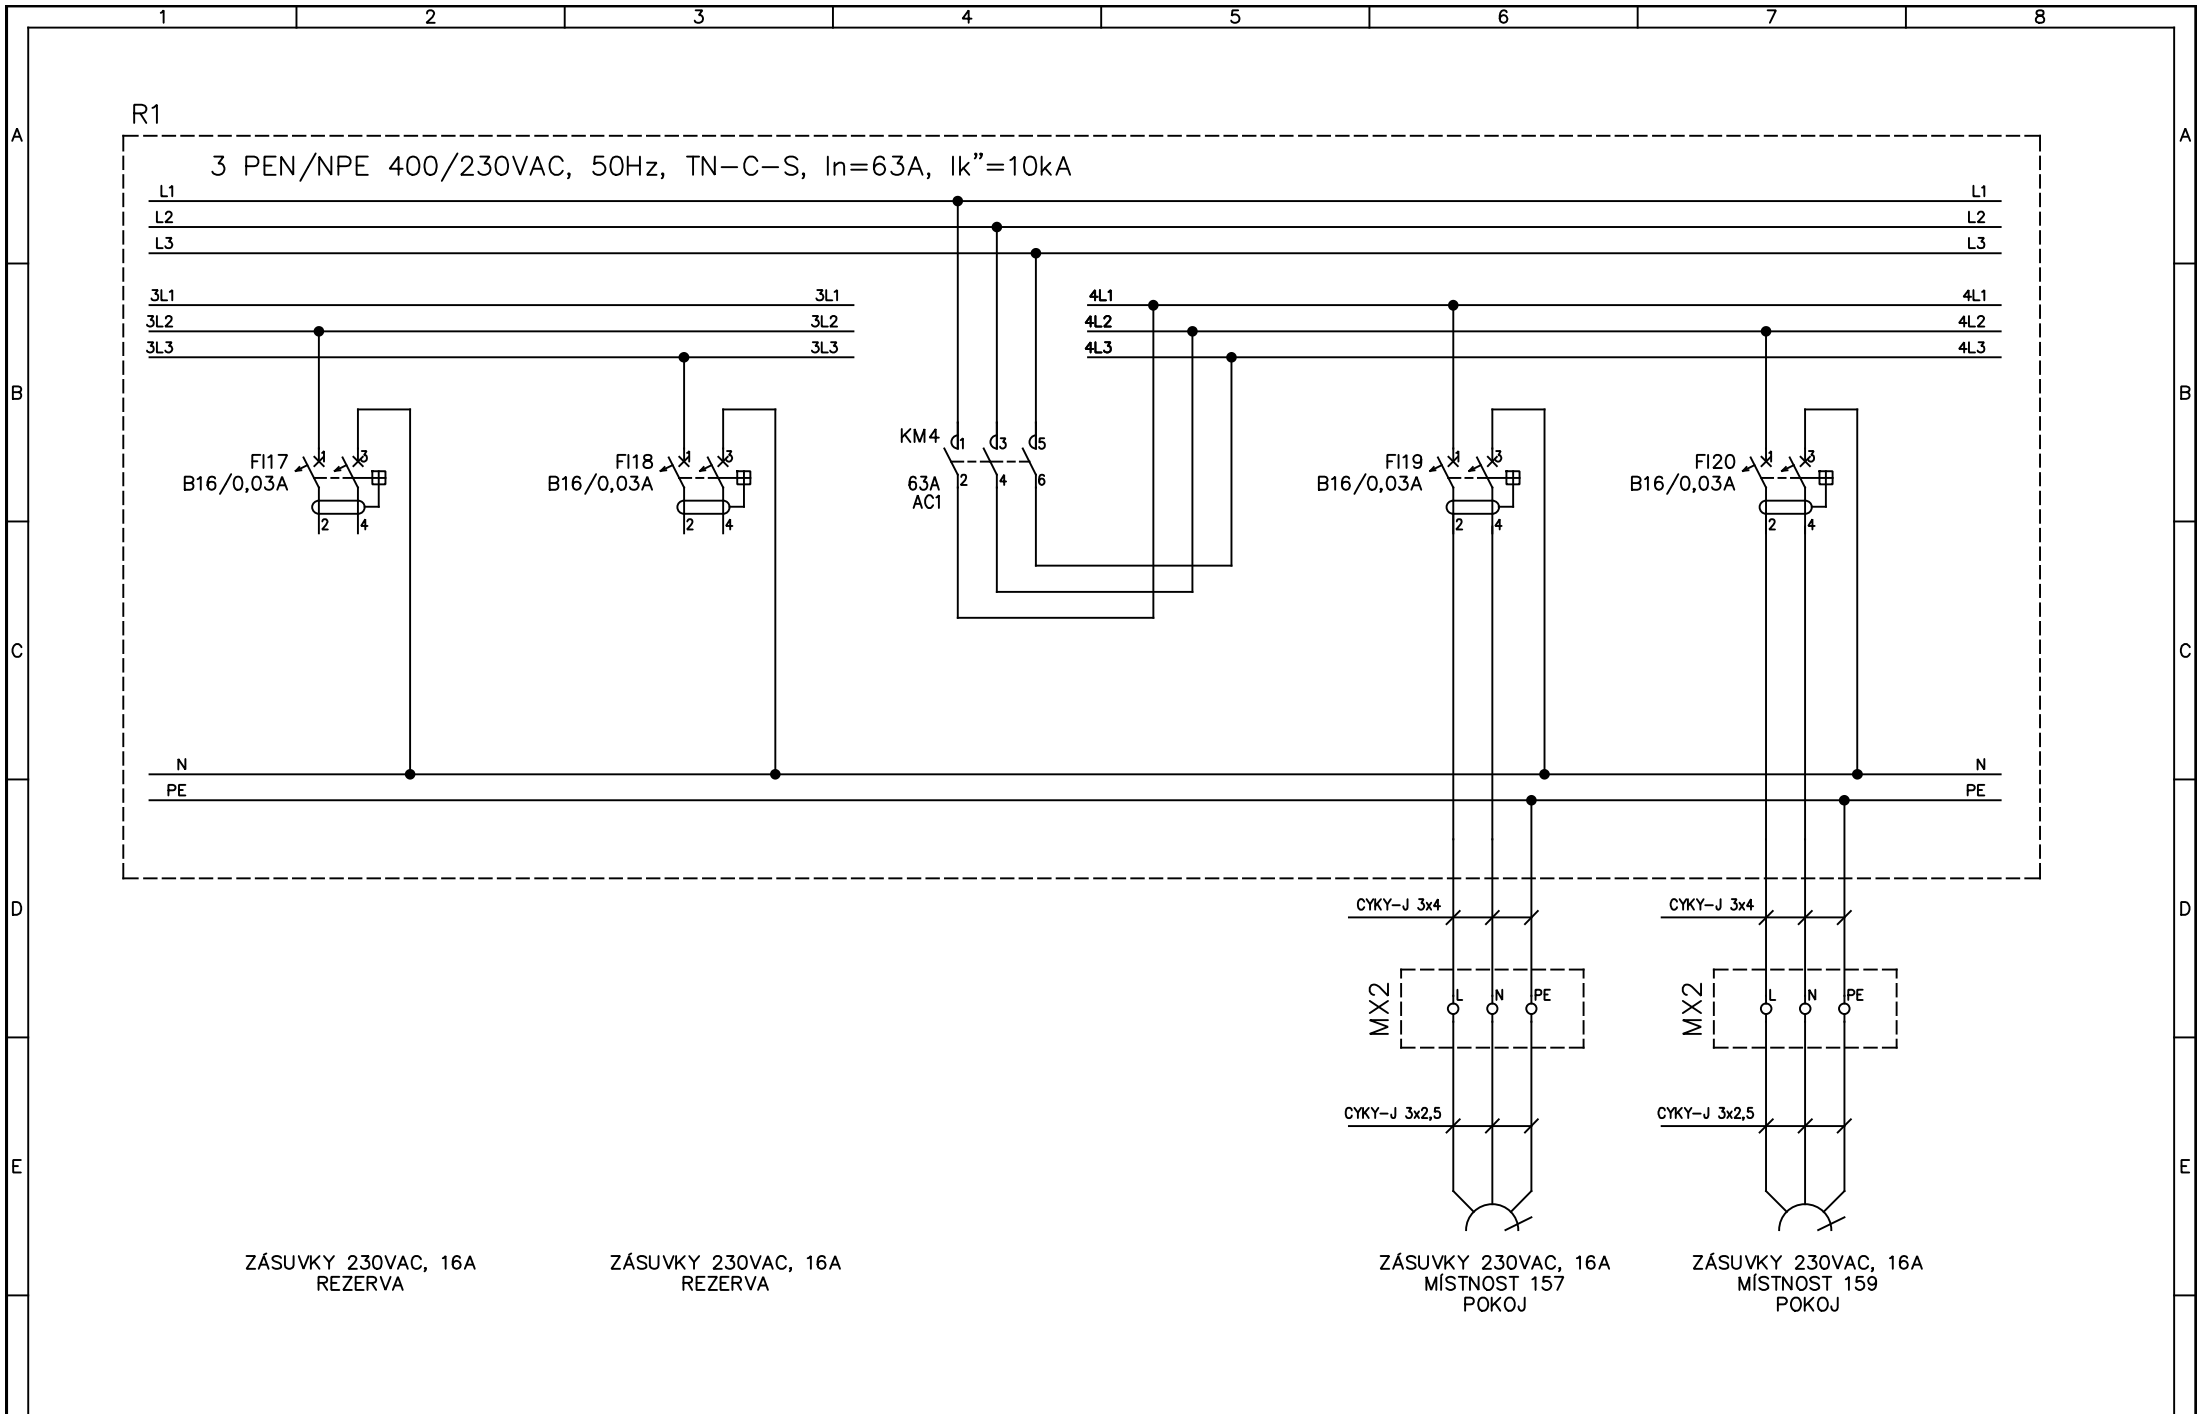


				Královehradecký kraj Pivovarské náměstí 1245 500 03 Hradec Králové		Datum: 14.7.2019 Zpracoval: J. Svejkovský Kontroloval: J. Štěpán Schválil: J. Štěpán		Akce DD Tmavý dál Název Zapojení rozvaděče R1		Č.projektu 18-143-17-5 Č.výkresu Stupeň PD DPS Strana 7/19	Poř.č. 10
Rev	Změna	Datum	Zpracoval	ELprojekt.cz s.r.o. IČ: 287 82 194 email: stepan@elprojekt.cz							

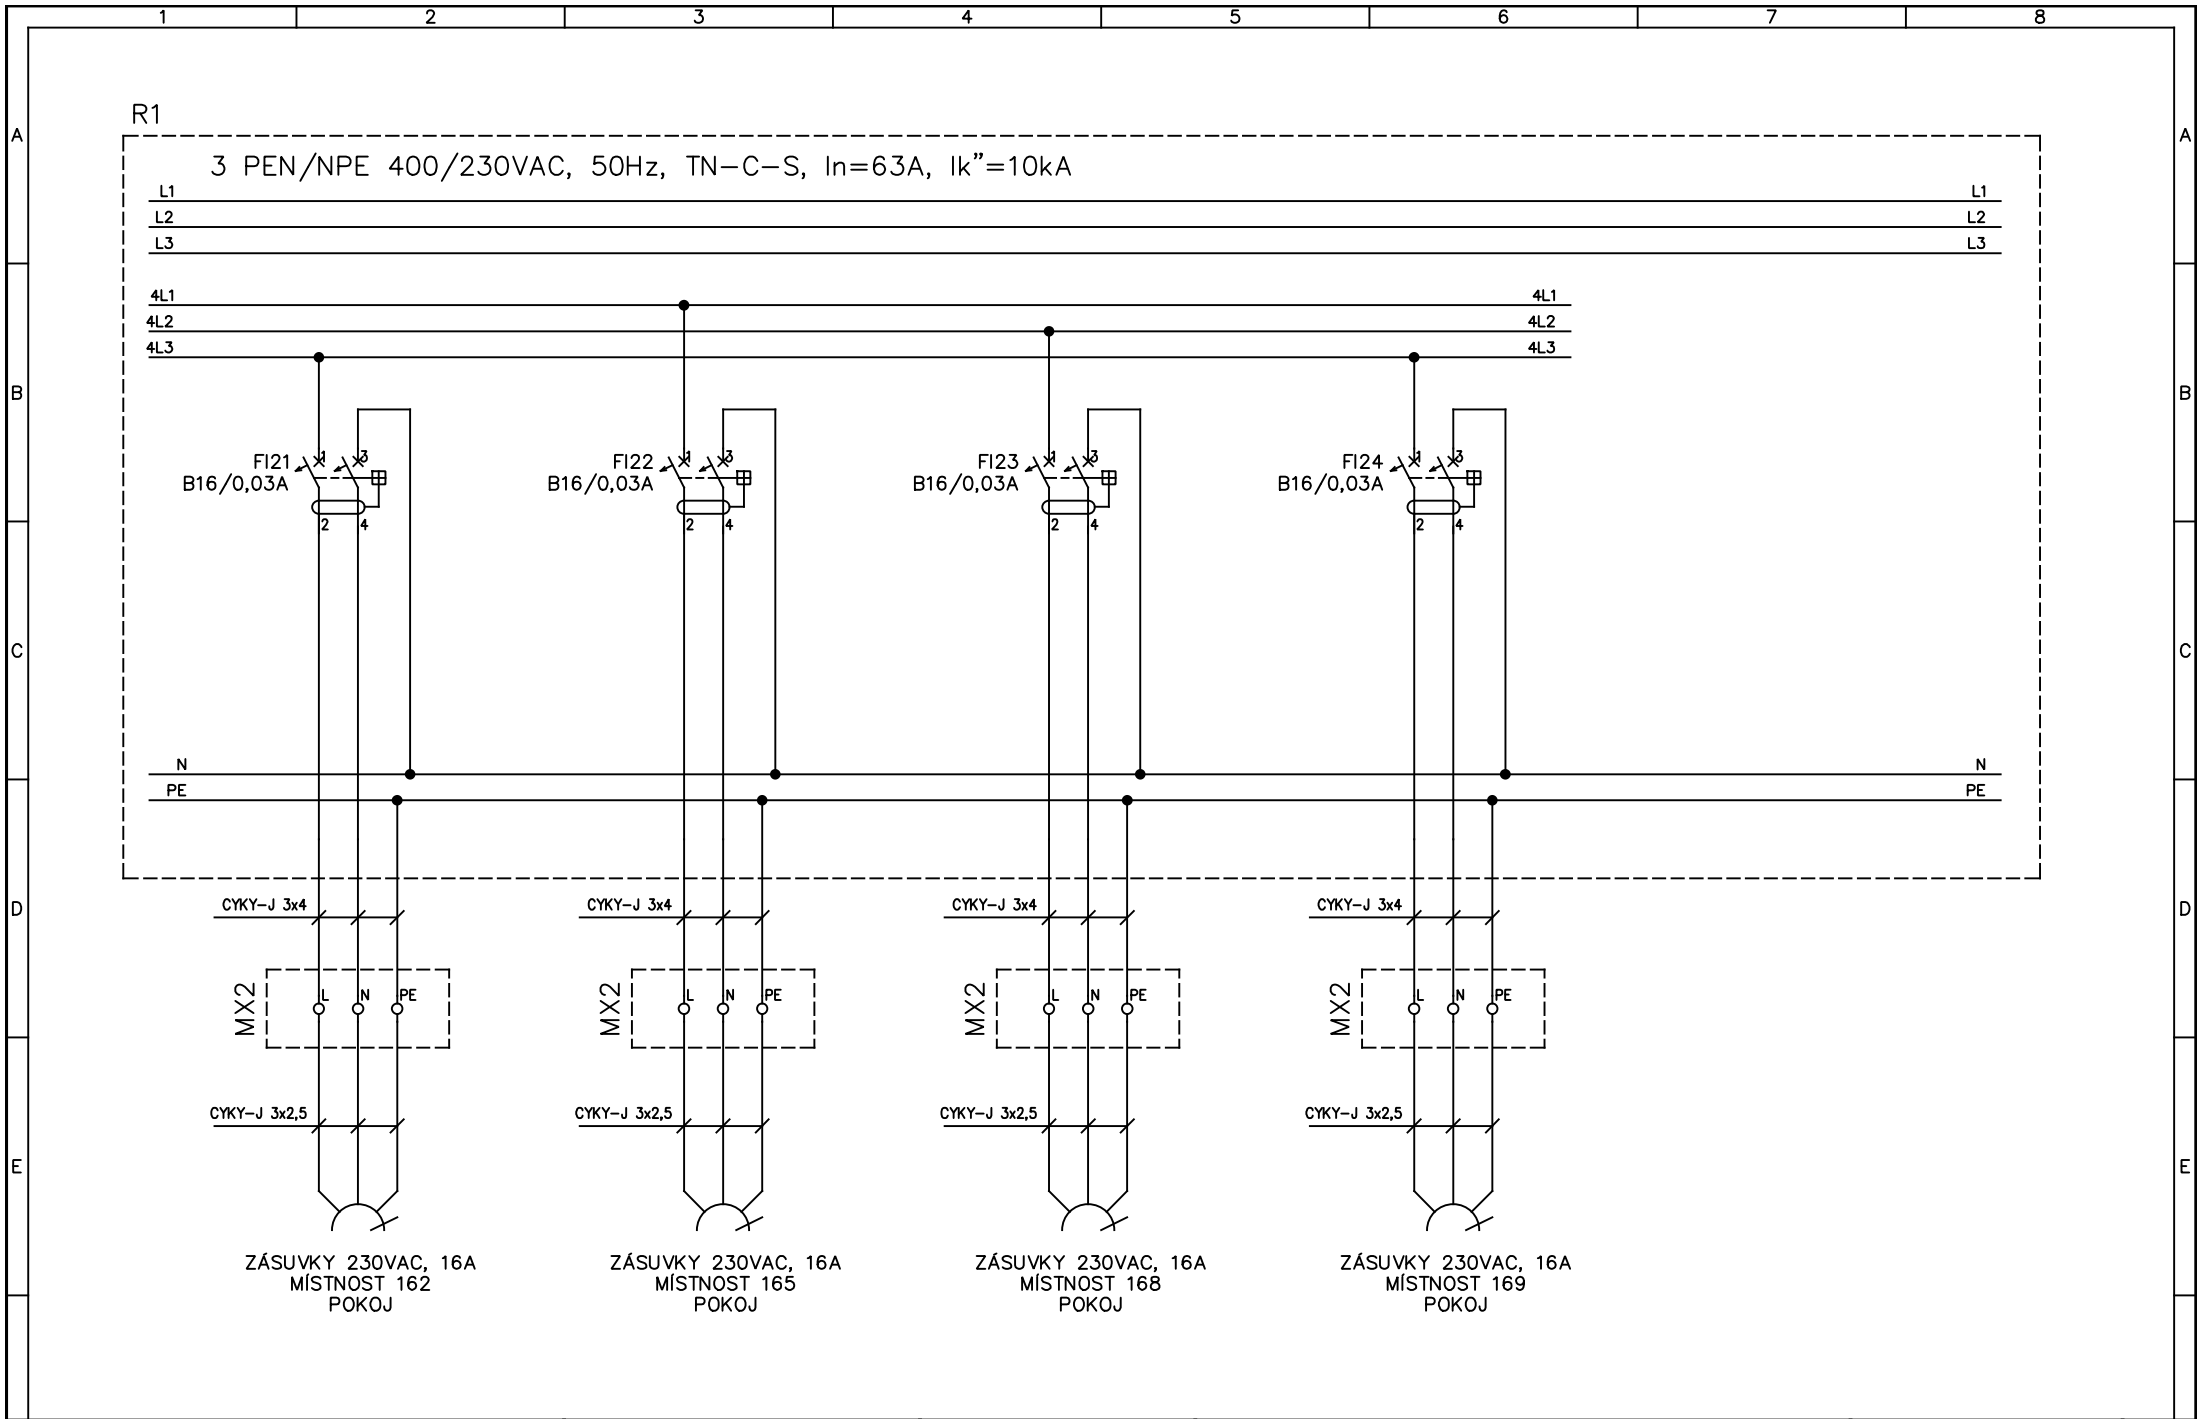


Královehradecký kraj Pivovarské náměstí 1245 500 03 Hradec Králové				Datum: 14.7.2019		Akce DD Tmavý dál		Č.projektu 18-143-17-5	Poř.č. 10
ELprojekt.cz s.r.o. IČ: 287 82 194 email: stepan@elprojekt.cz				Zpracoval: J. Svejkovský		Název Zapojení rozvaděče R1		Č.výkresu	
Rev	Změna	Datum	Zpracoval	Kontroloval: J. Štěpán				Stupeň PD DPS	
				Schválil: J. Štěpán				Strana 8/19	

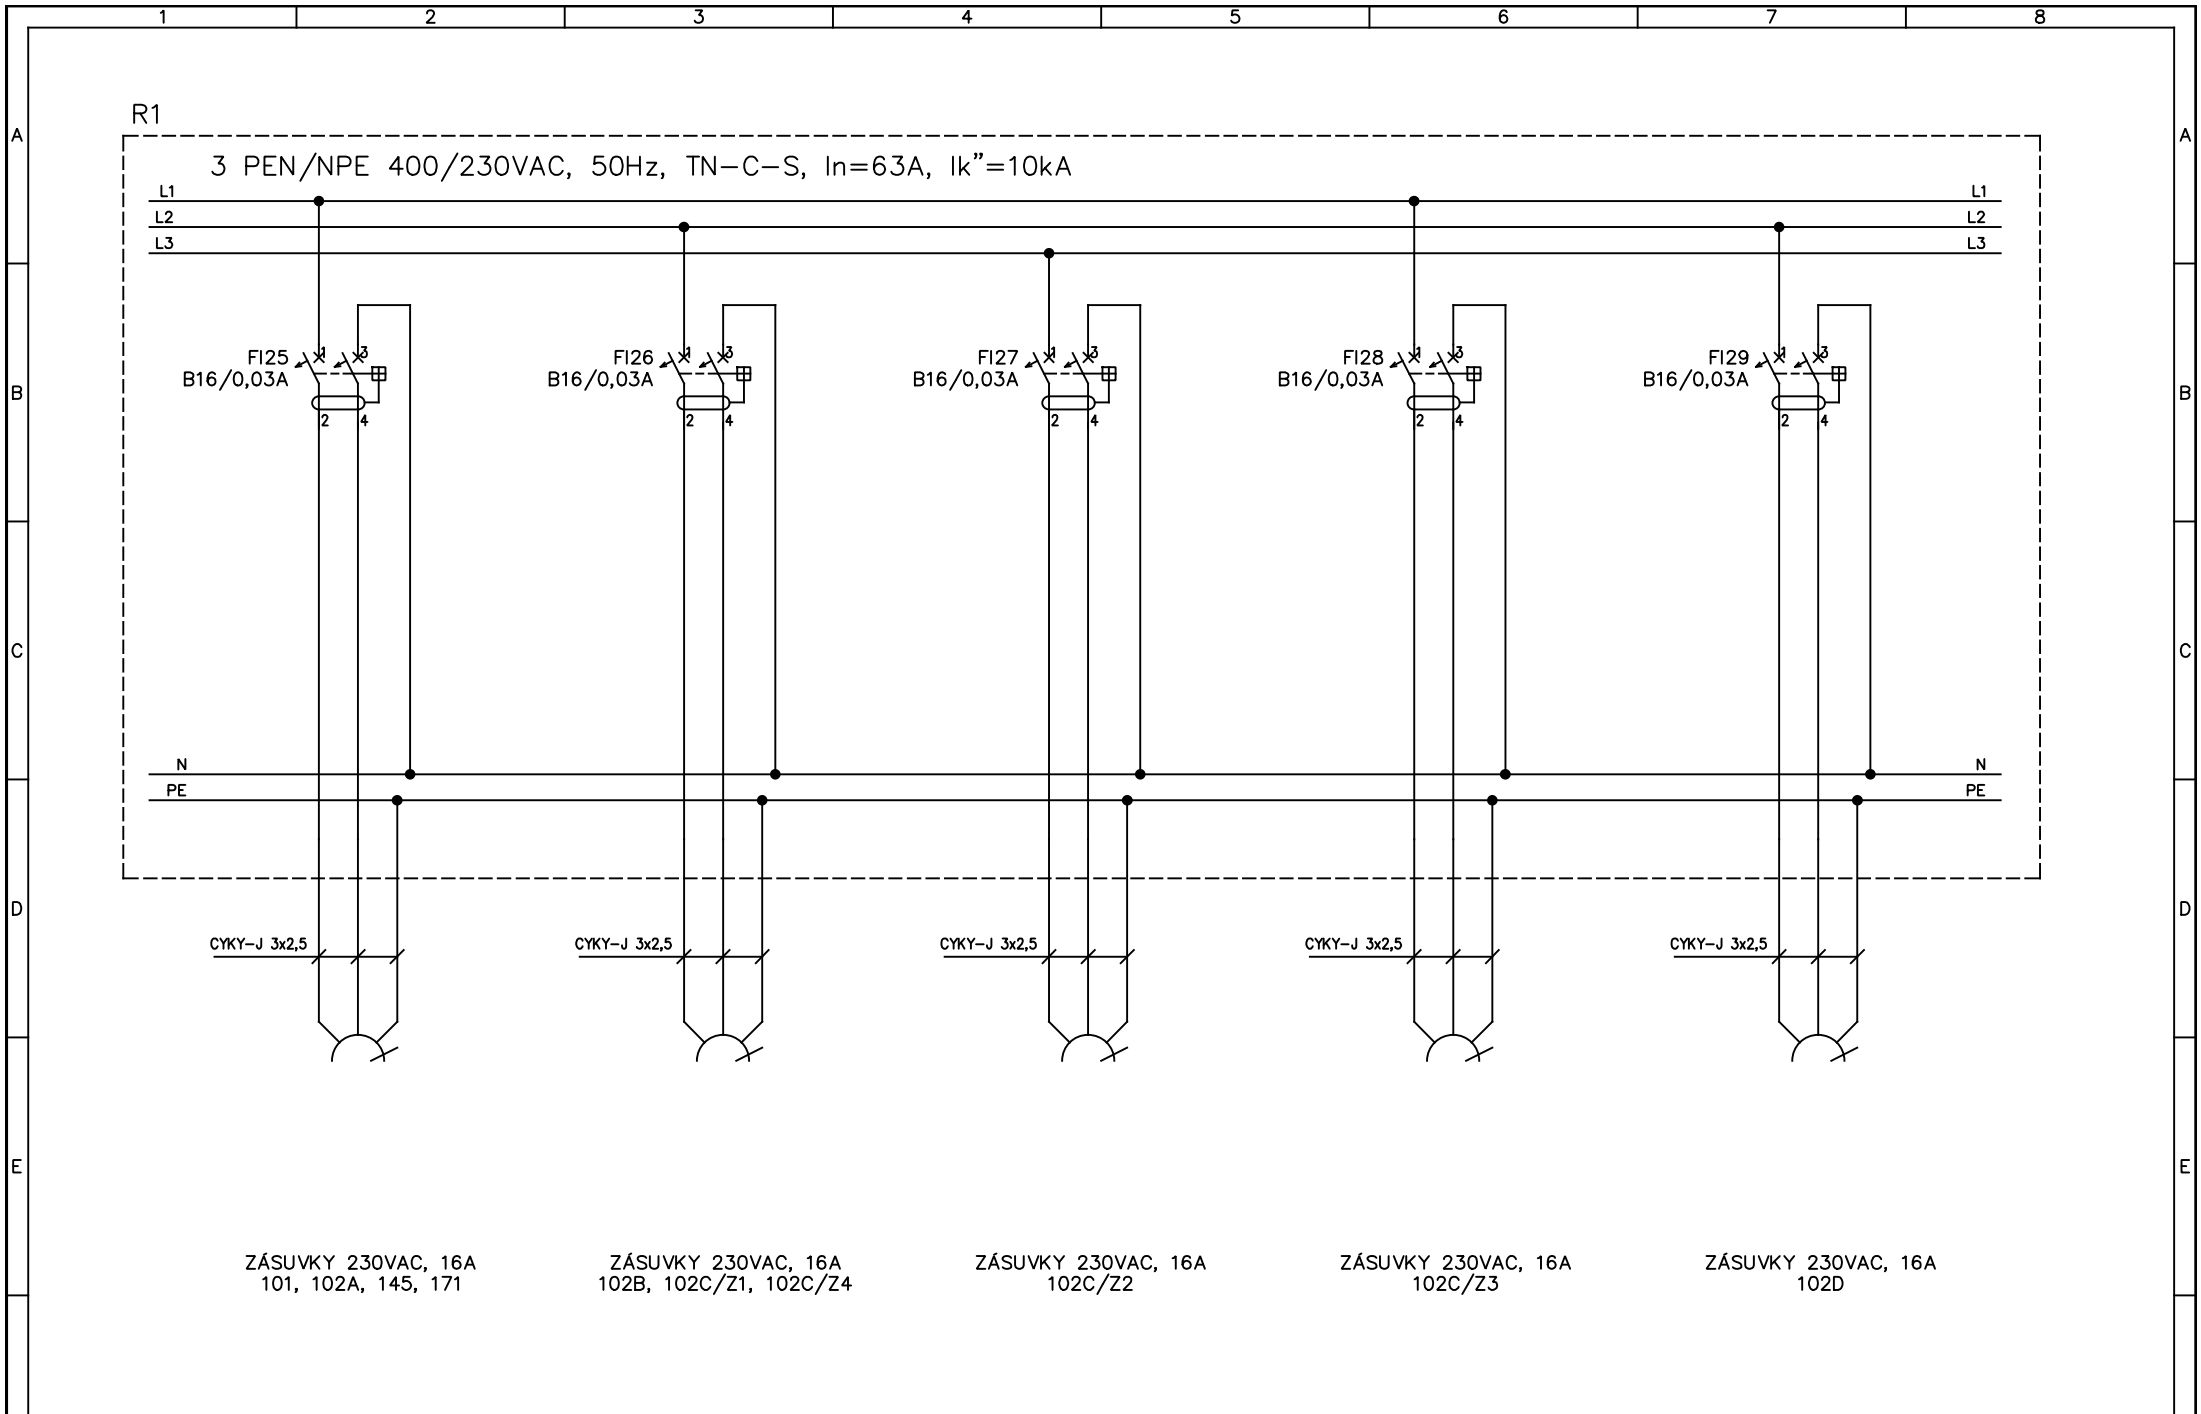


				Královehradecký kraj Pivovarské náměstí 1245 500 03 Hradec Králové		Datum: 14.7.2019 Zpracoval: J. Svejkovský Kontroloval: J. Štěpán Schválil: J. Štěpán		Akce DD Tmavý dál Název Zapojení rozvaděče R1		Č.projektu 18-143-17-5 Č.výkresu Stupeň PD DPS Strana 9/19	Poř.č. 10
Rev	Změna	Datum	Zpracoval	ELprojekt.cz s.r.o. IČ: 287 82 194 email: stepan@elprojekt.cz							

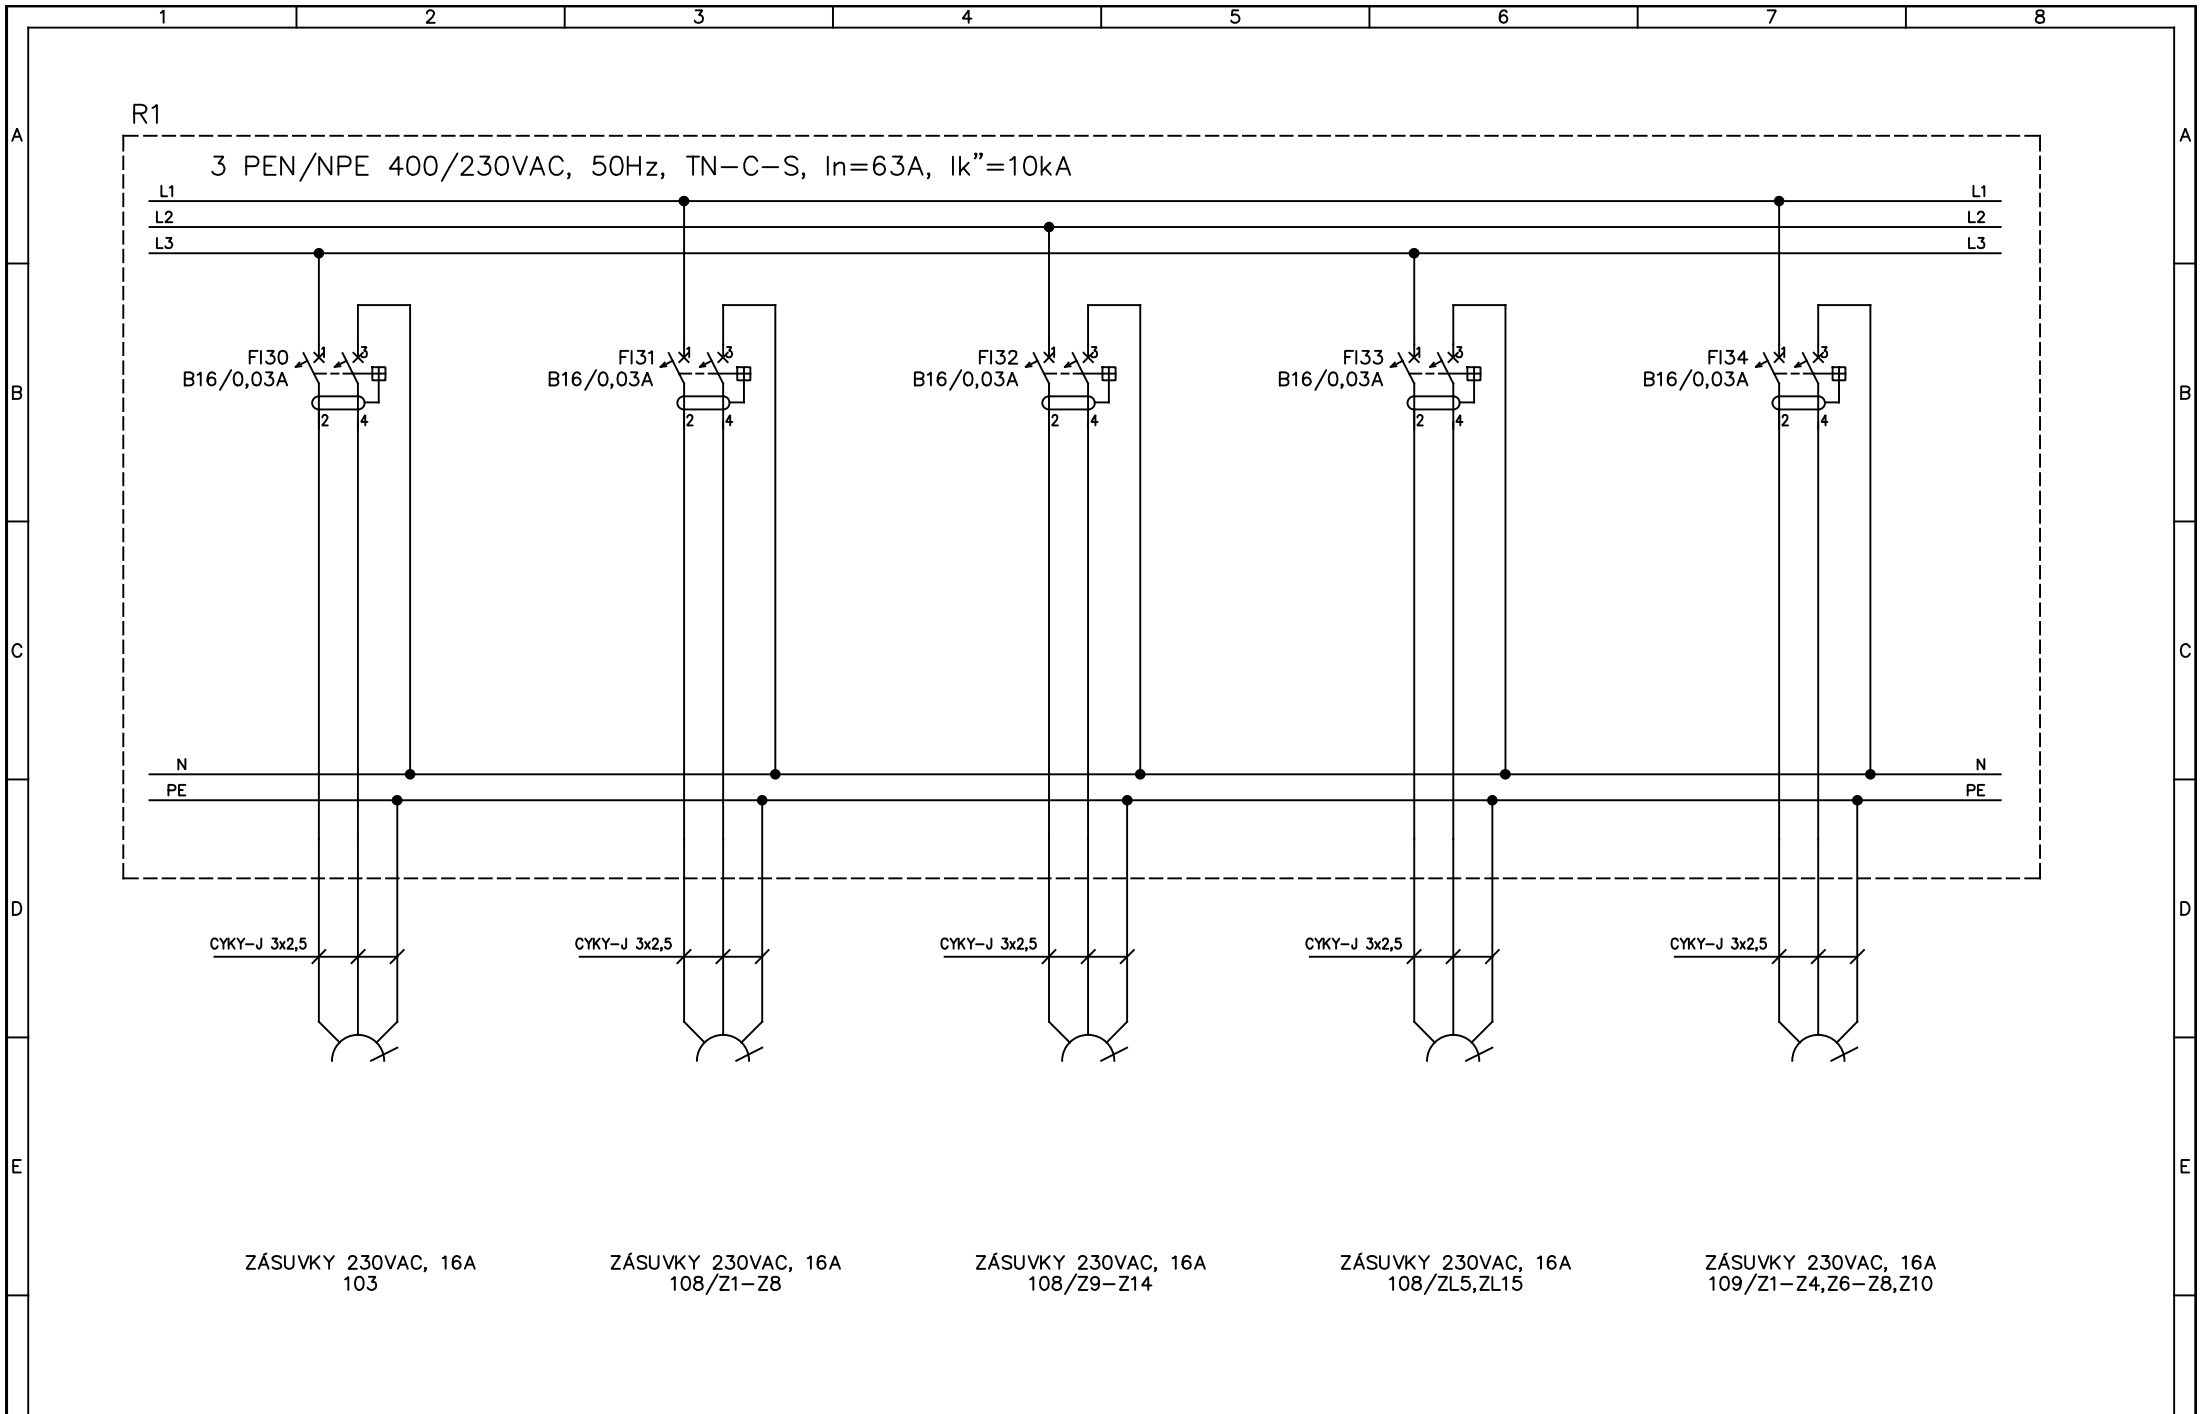


				Královehradecký kraj Pivovarské náměstí 1245 500 03 Hradec Králové	Datum: 14.7.2019	Akce DD Tmavý dál	Č.projektu 18-143-17-5	Poř.č. 10
					Zpracoval: J. Svejkovský		Č.výkresu	
					Kontroloval: J. Štěpán	Název Zapojení rozvaděče R1	Stupeň PD DPS	
Rev	Změna	Datum	Zpracoval	ELprojekt.cz s.r.o. IČ: 287 82 194 email: stepan@elprojekt.cz	Schválil: J. Štěpán		Strana 10/19	

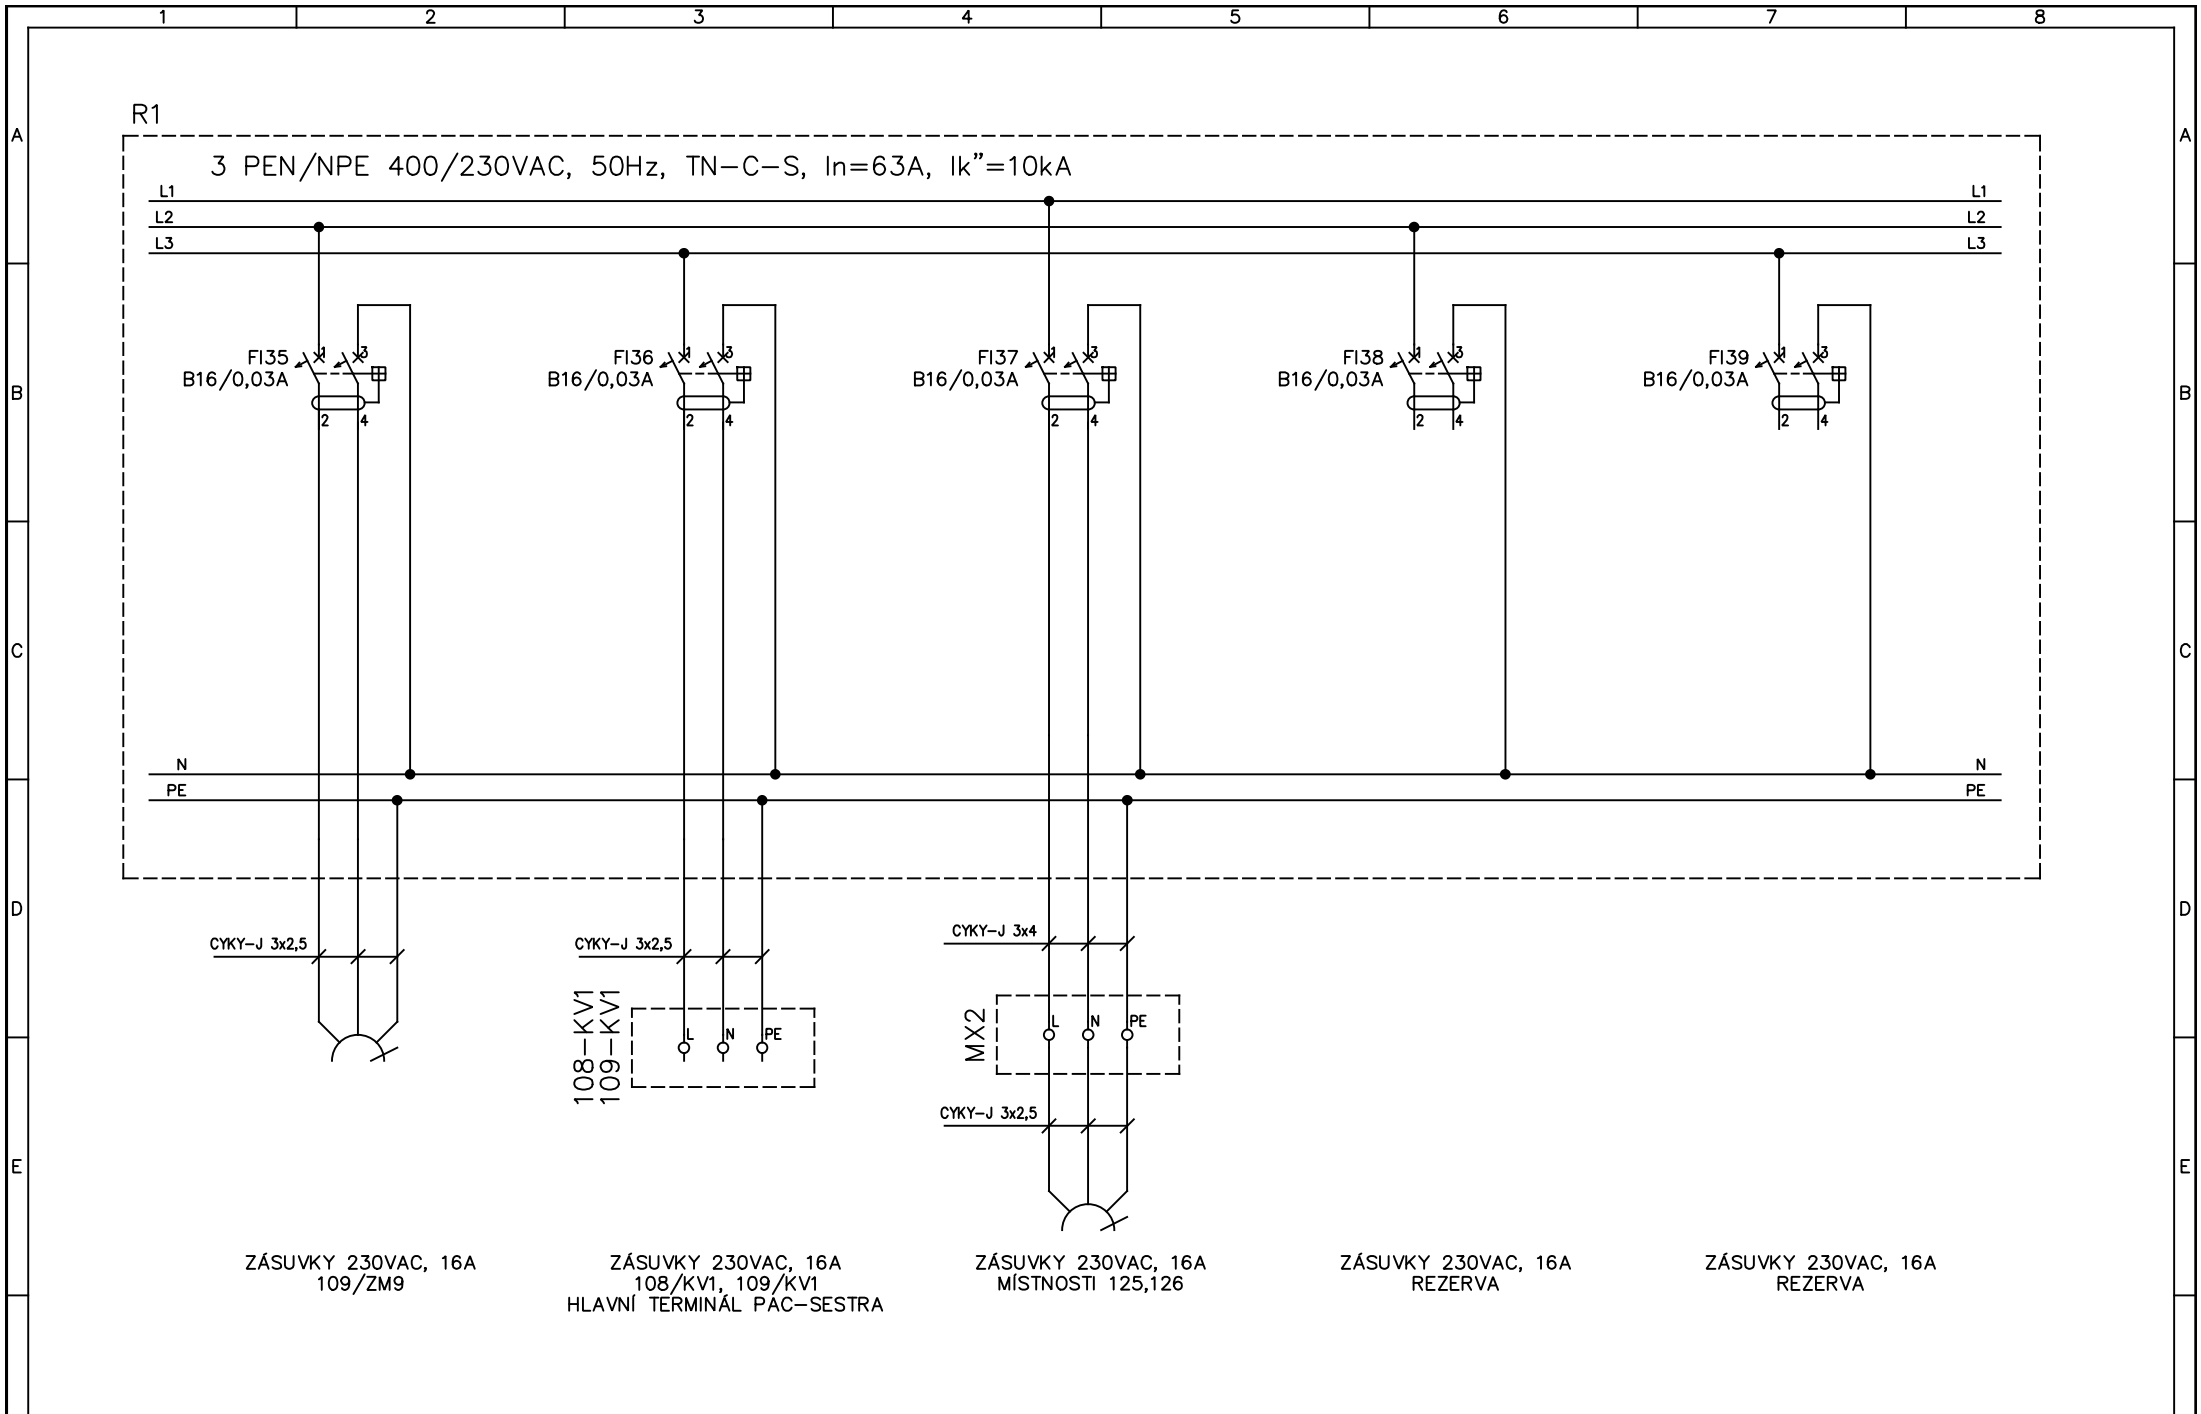


				Královehradecký kraj Pivovarské náměstí 1245 500 03 Hradec Králové		Datum: 14.7.2019 Zpracoval: J. Svejkovský Kontroloval: J. Štěpán Schválil: J. Štěpán		Akce DD Tmavý dál Název Zapojení rozvaděče R1		Č.projektu 18-143-17-5 Č.výkresu Stupeň PD DPS Strana 11/19	Poř.č. 10
Rev	Změna	Datum	Zpracoval	ELprojekt.cz s.r.o. IČ: 287 82 194 email: stepan@elprojekt.cz							

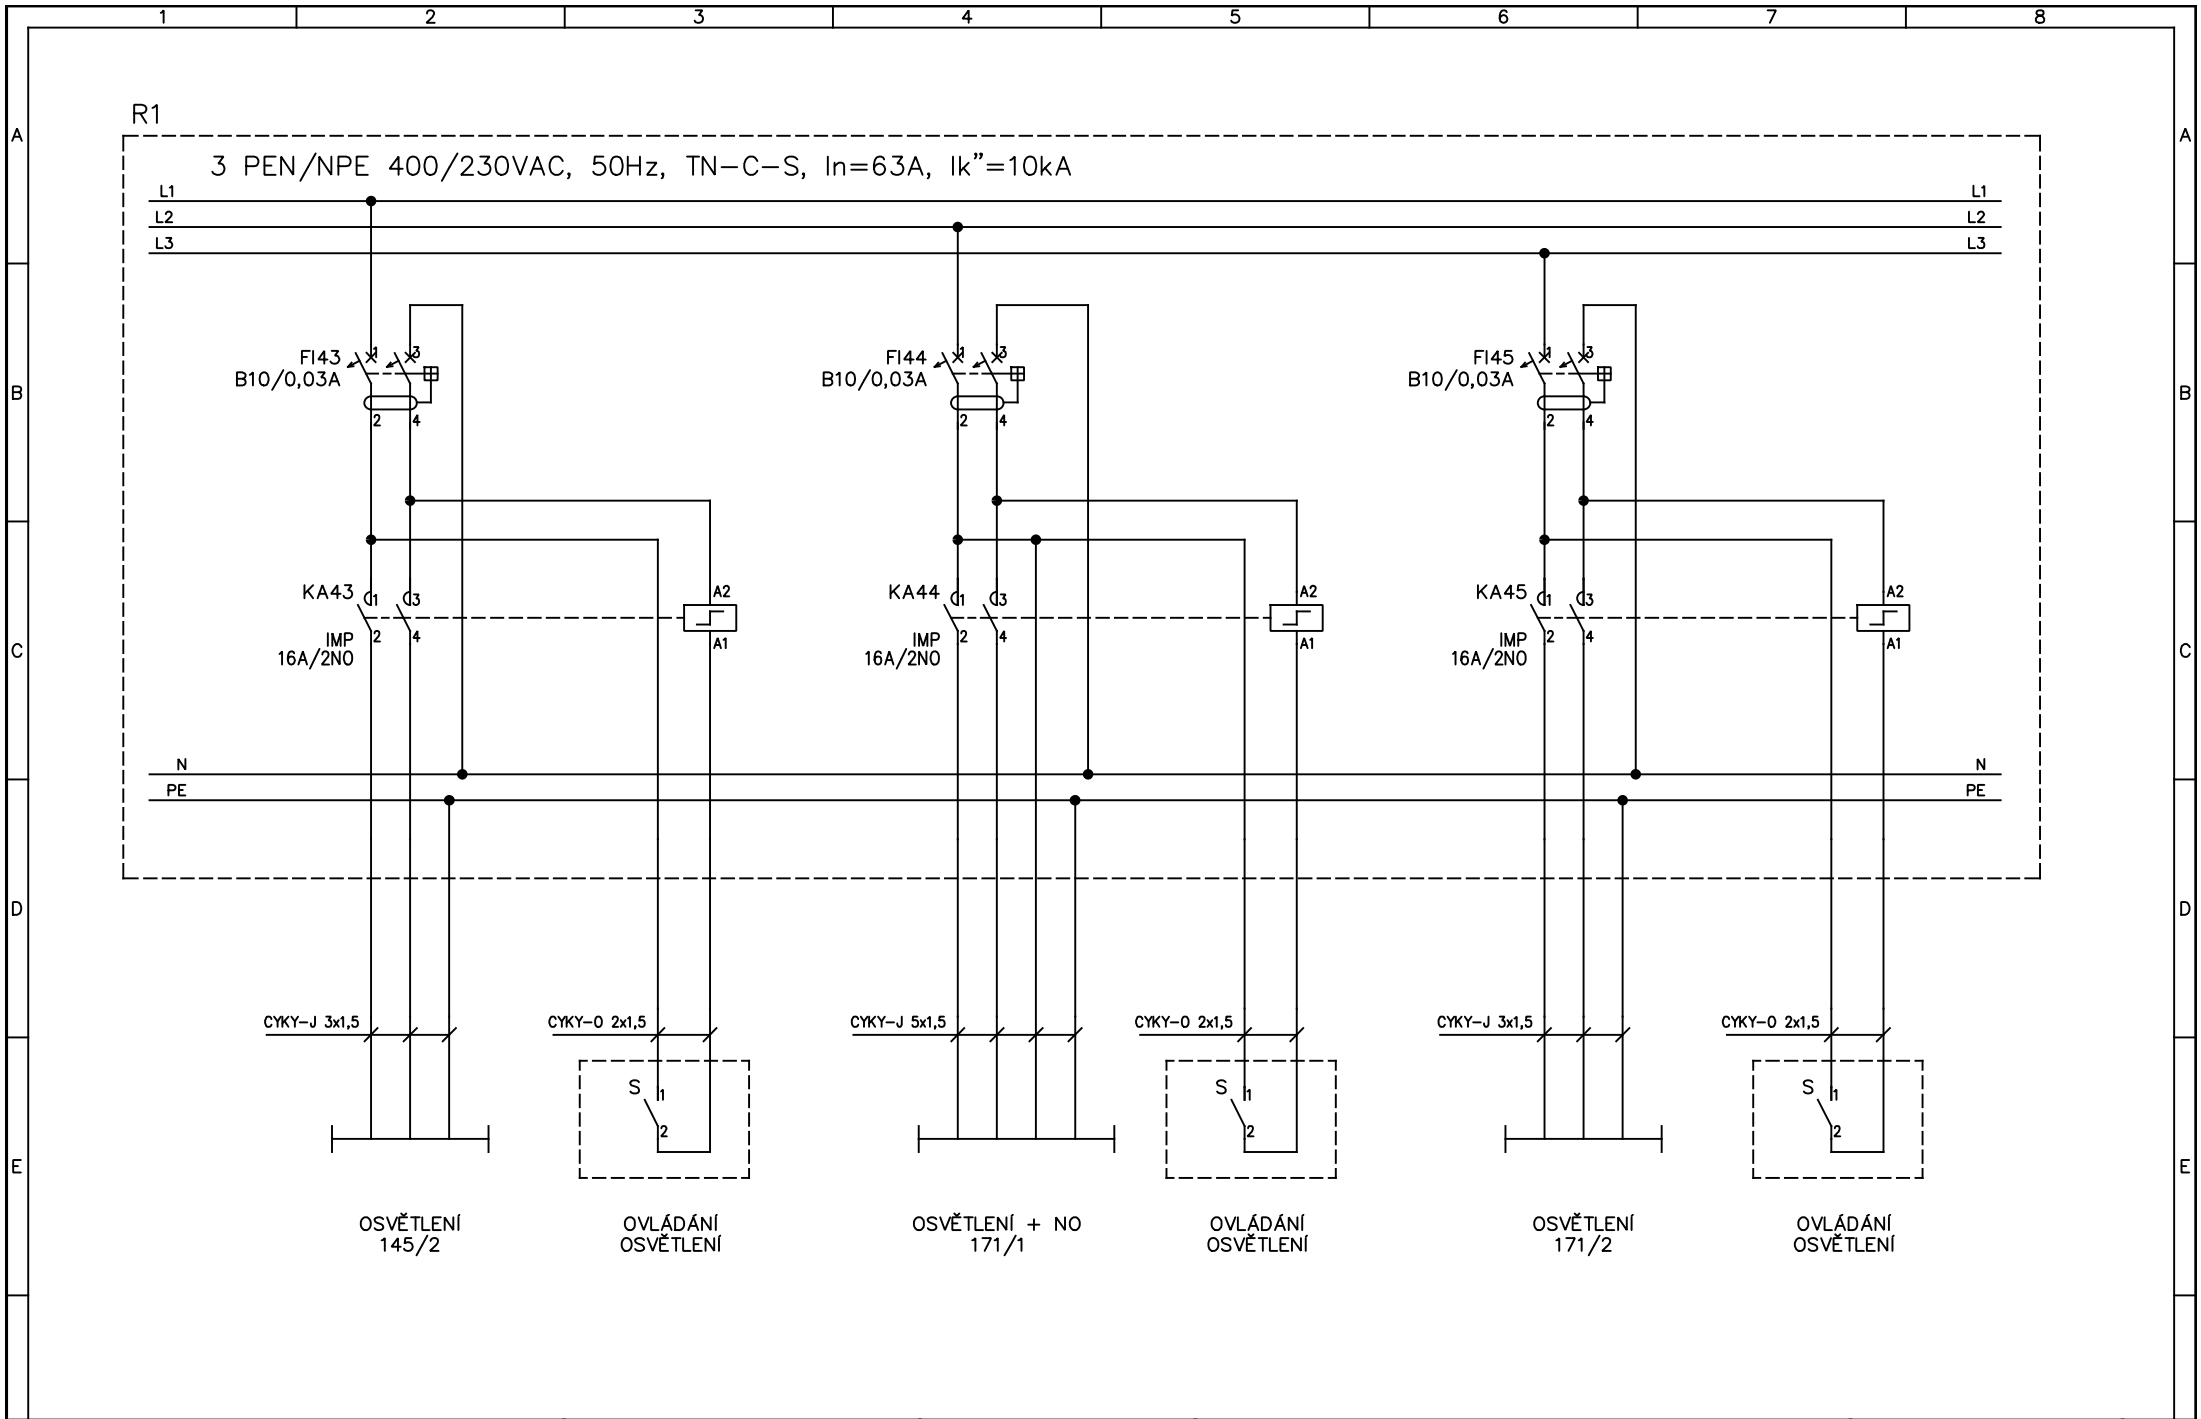


				Královehradecký kraj Pivovarské náměstí 1245 500 03 Hradec Králové	Datum: 14.7.2019	Akce DD Tmavý důl	Č.projektu 18-143-17-5	Poř.č.
					Zpracoval: J. Svejkovský		Č.výkresu	
					Kontroloval: J. Štěpán	Název	Stupeň PD DPS	
Rev	Změna	Datum	Zpracoval	ELprojekt.cz s.r.o. IČ: 287 82 194 email: stepan@elprojekt.cz	Schválil: J. Štěpán	Zapojení rozvaděče R1	Strana 13/19	10

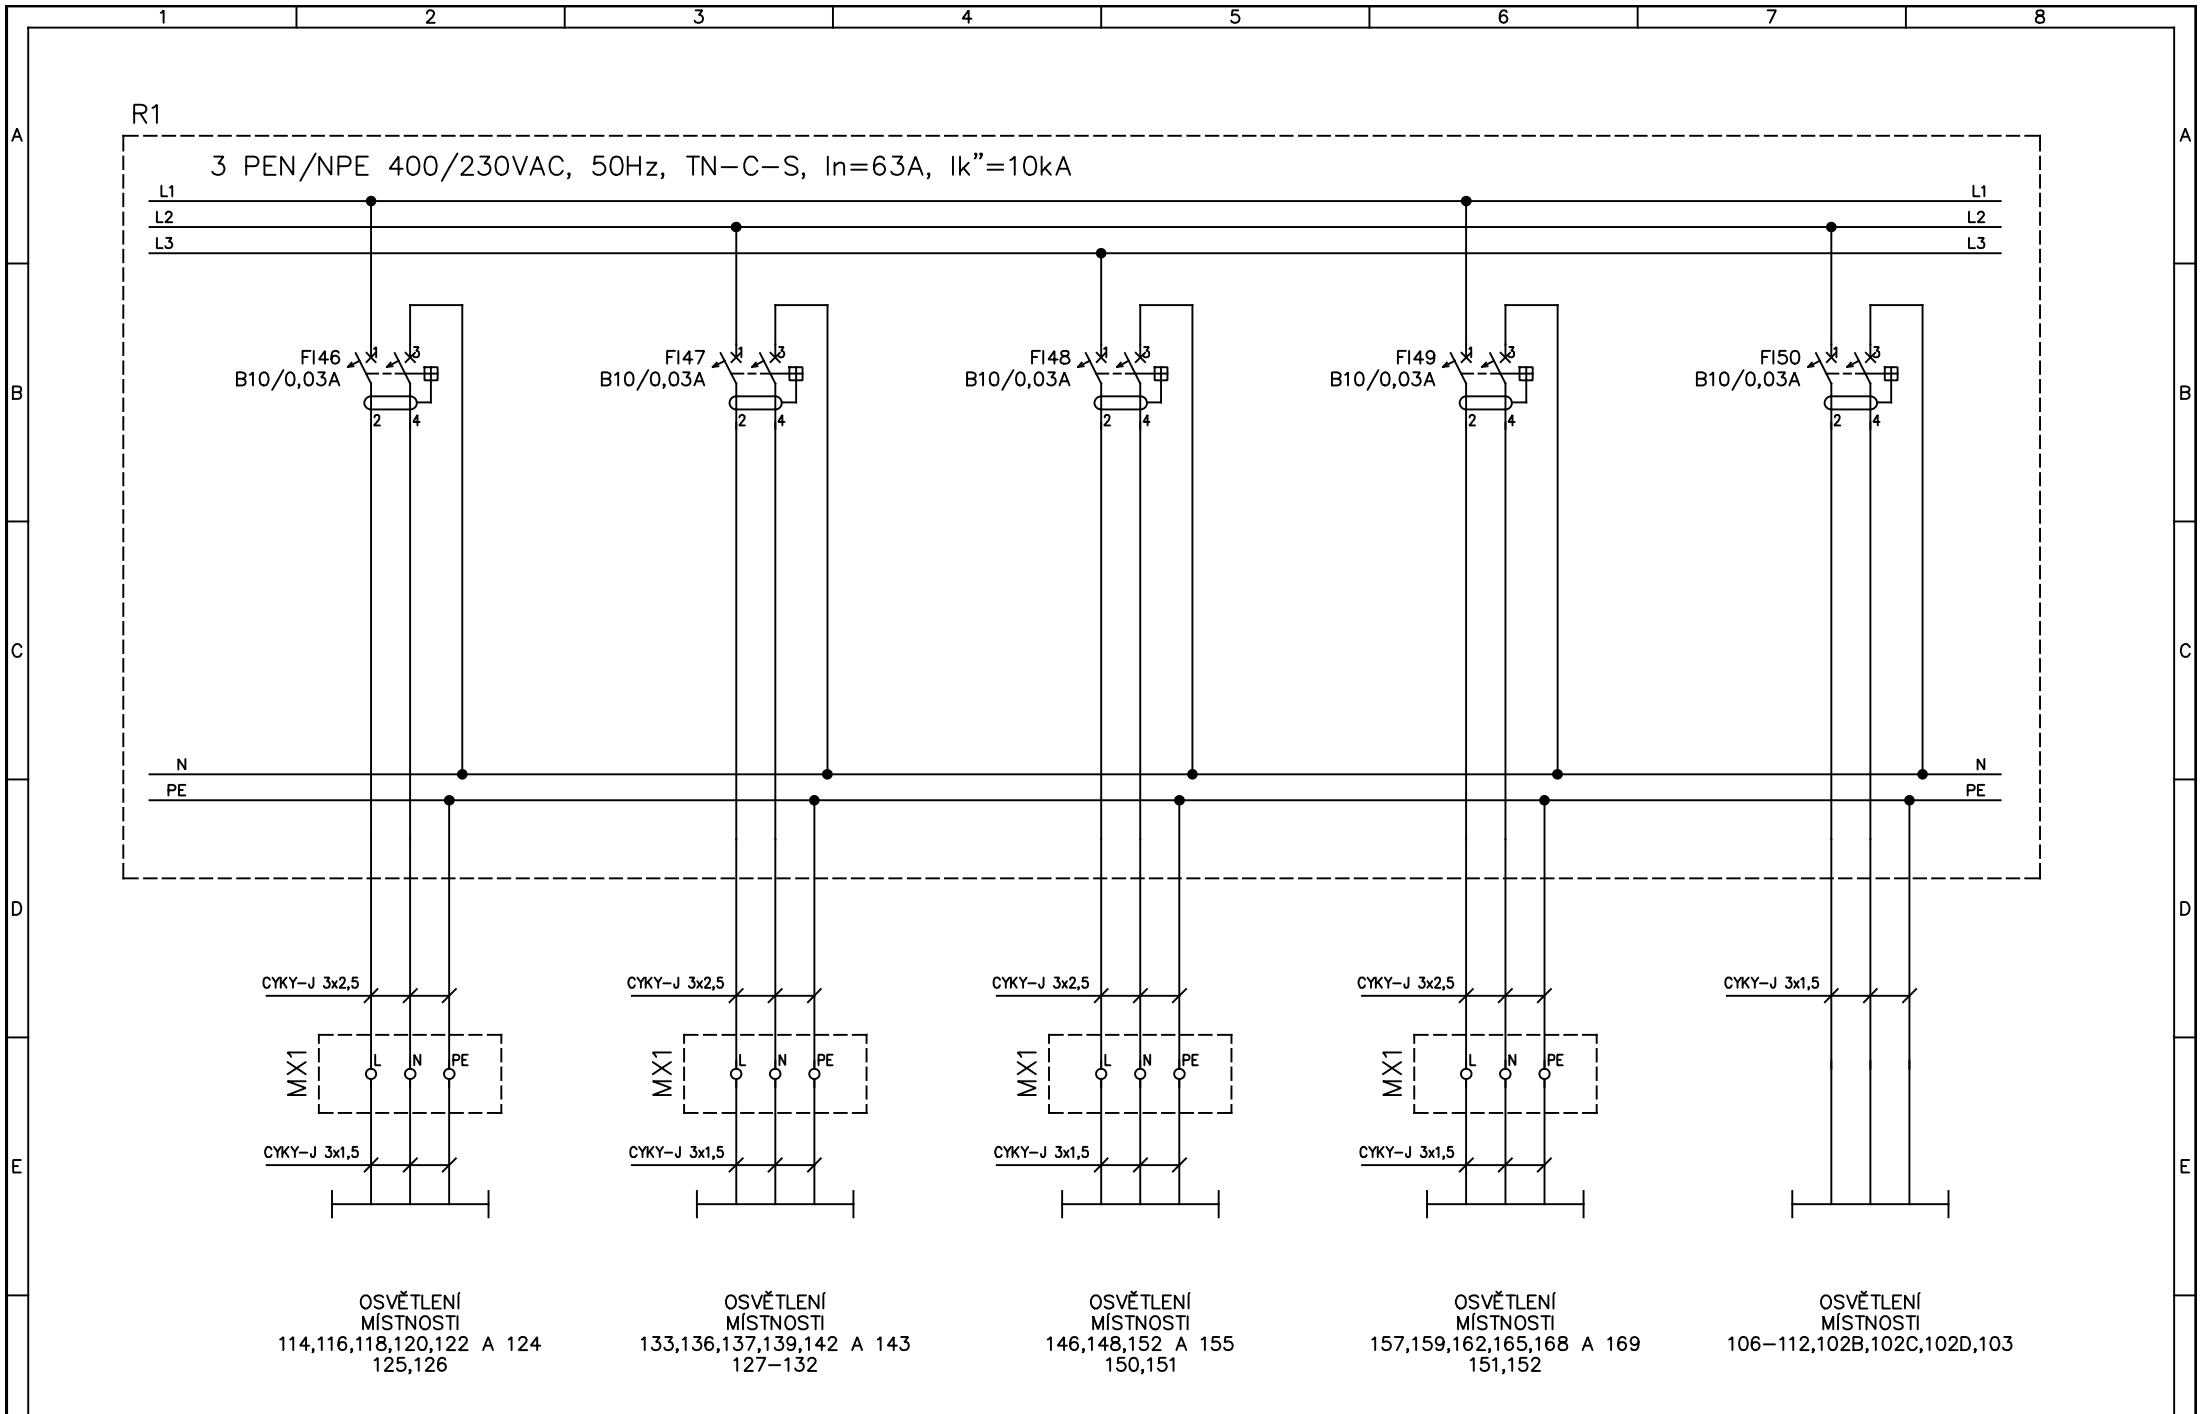


				Královehradecký kraj Pivovarské náměstí 1245 500 03 Hradec Králové	Datum: 14.7.2019	Akce DD Tmavý díl	Č.projektu 18-143-17-5	Poř.č. 10
					Zpracoval: J. Svejkovský		Č.výkresu	
				ELprojekt.cz s.r.o. IČ: 287 82 194 email: stepan@Elprojekt.cz	Kontroloval: J. Štěpán	Název Zapojení rozvaděče R1	Stupeň PD DPS	
Rev	Změna	Datum	Zpracoval		Schválil: J. Štěpán		Strana 14/19	

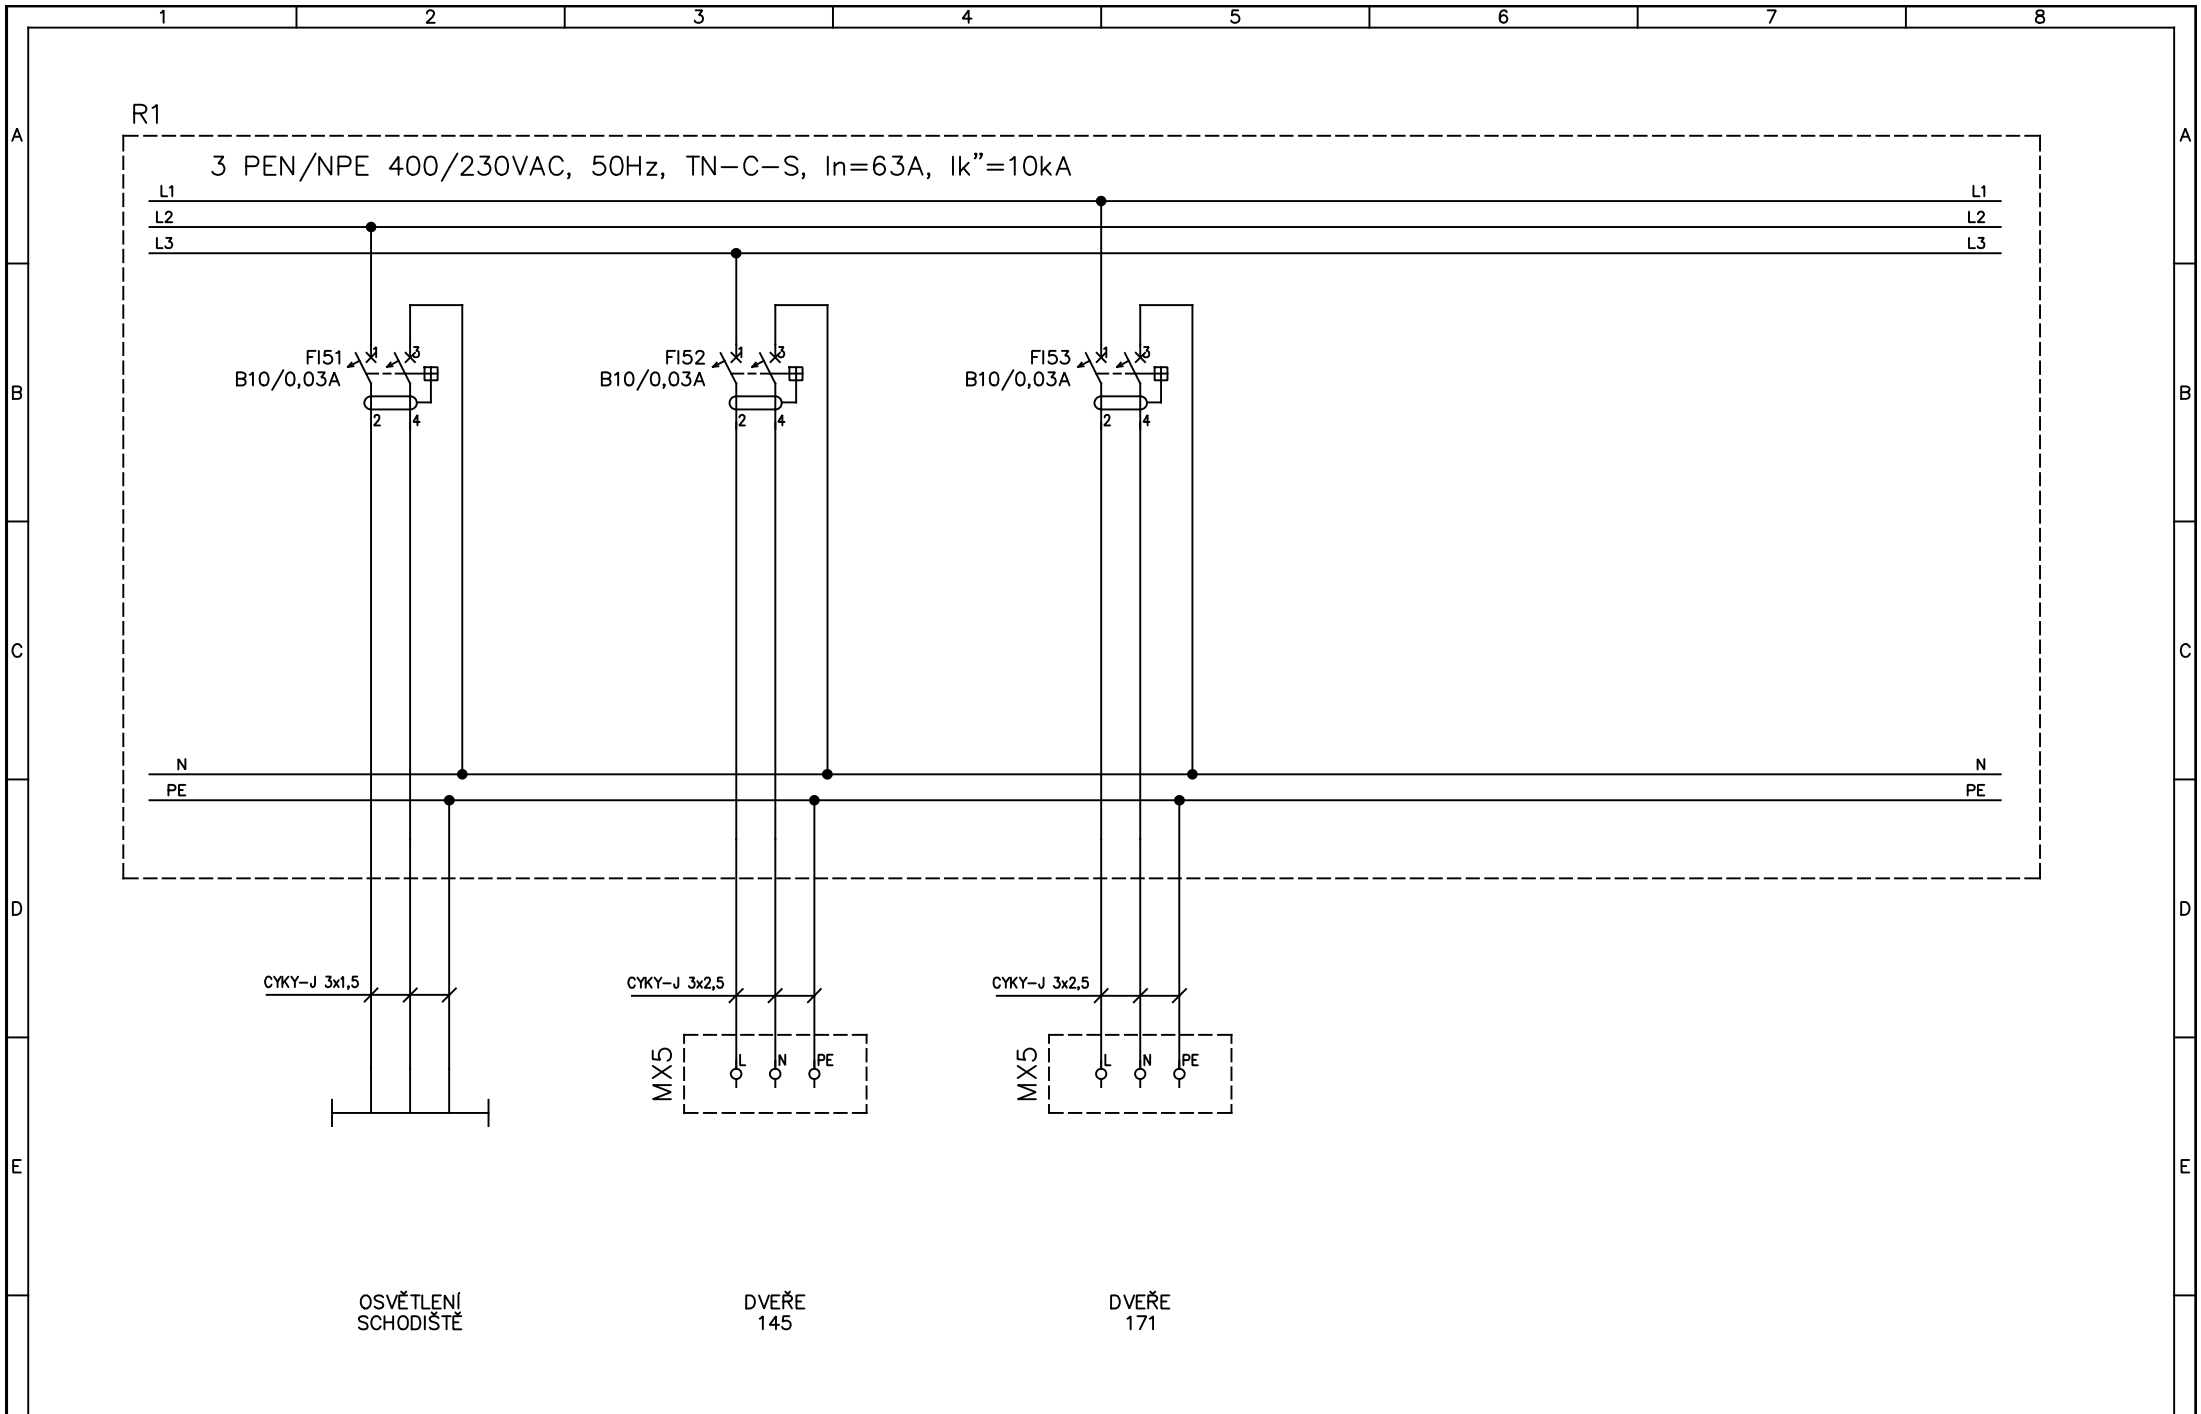


				Královehradecký kraj Pivovarské náměstí 1245 500 03 Hradec Králové		Datum: 14.7.2019		Akce DD Tmavý díl		Č.projektu 18-143-17-5	Poř.č. 10
				Zpracoval: J. Svejkovský		Zpracoval: J. Svejkovský		Název		Č.výkresu	
				Kontroloval: J. Štěpán		Kontroloval: J. Štěpán		Zapojení rozvaděče R1		Stupeň PD DPS	
				Schválil: J. Štěpán		Schválil: J. Štěpán				Strana 15/19	
Rev	Změna	Datum	Zpracoval	ELprojekt.cz s.r.o. IČ: 287 82 194 email: stepan@elprojekt.cz							

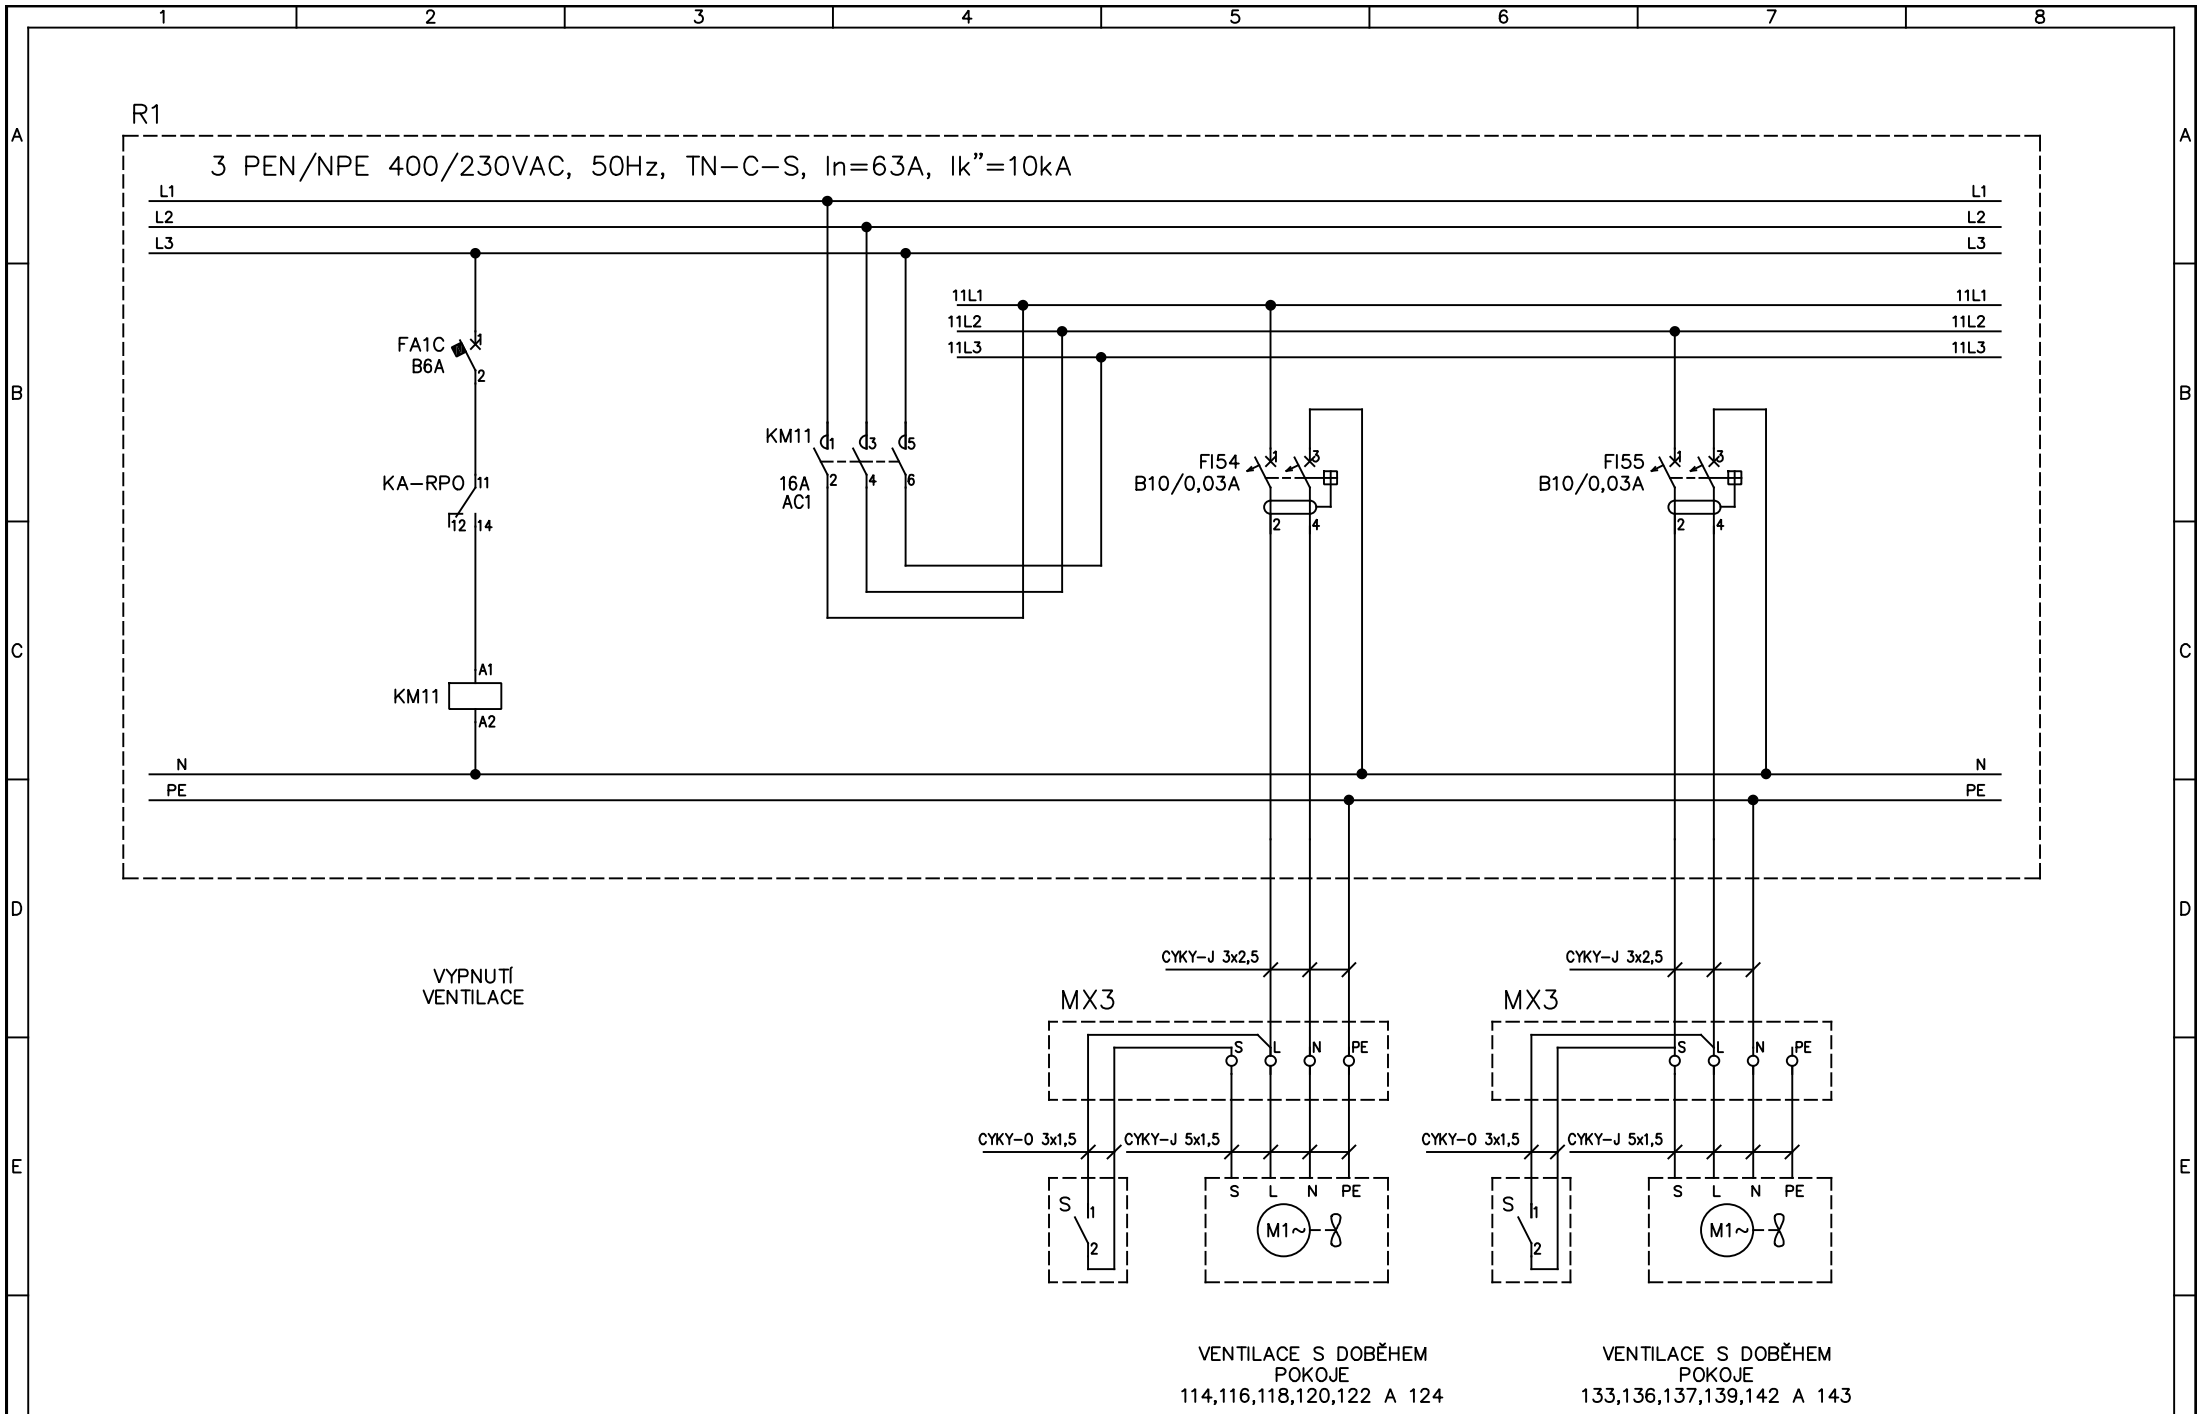


				Královehradecký kraj Pivovarské náměstí 1245 500 03 Hradec Králové		Datum: 14.7.2019 Zpracoval: J. Svejkovský Kontroloval: J. Štěpán Schválil: J. Štěpán		Akce DD Tmavý dál Název Zapojení rozvaděče R1		Č.projektu 18-143-17-5 Č.výkresu Stupeň PD DPS Strana 16/19	Por.č. 10
Rev	Změna	Datum	Zpracoval	ELprojekt.cz s.r.o. IČ: 287 82 194 email: stepan@elprojekt.cz							

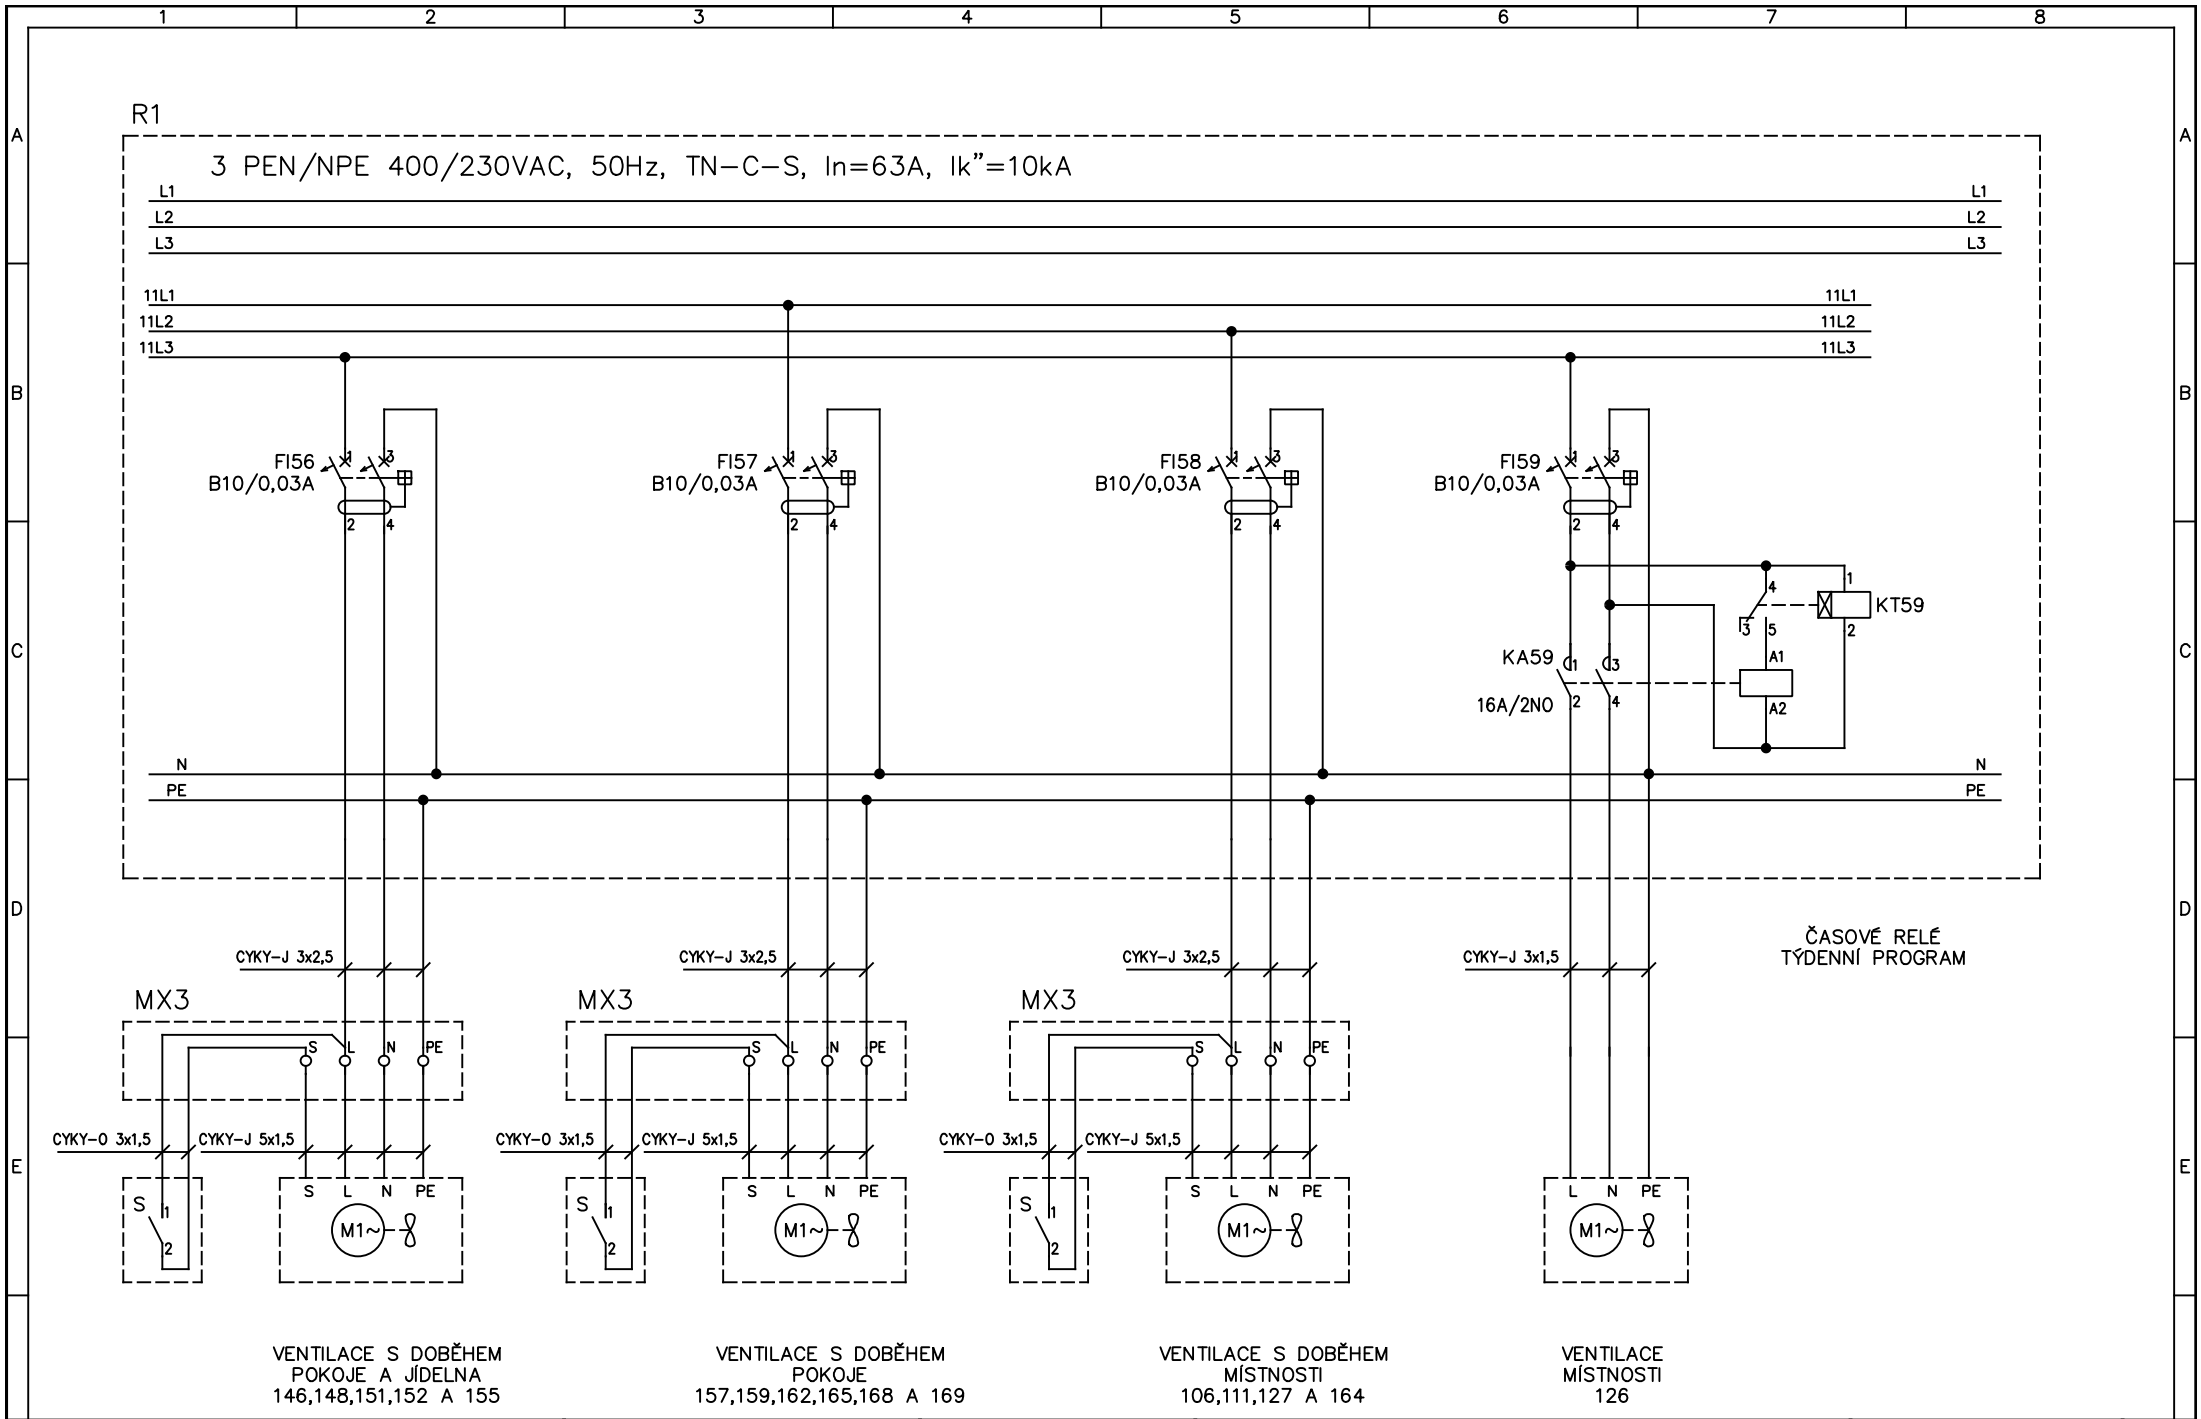

				Královehradecký kraj Pivovarské náměstí 1245 500 03 Hradec Králové		Datum: 14.7.2019 Zpracoval: J. Svejkovský Kontroloval: J. Štěpán Schválil: J. Štěpán		Akce DD Tmavý dál Název Zapojení rozvaděče R1		Č.projektu 18-143-17-5 Č.výkresu Stupeň PD DPS Strana 17/19	Poř.č. 10
Rev	Změna	Datum	Zpracoval	ELprojekt.cz s.r.o. IČ: 287 82 194 email: stepan@elprojekt.cz							

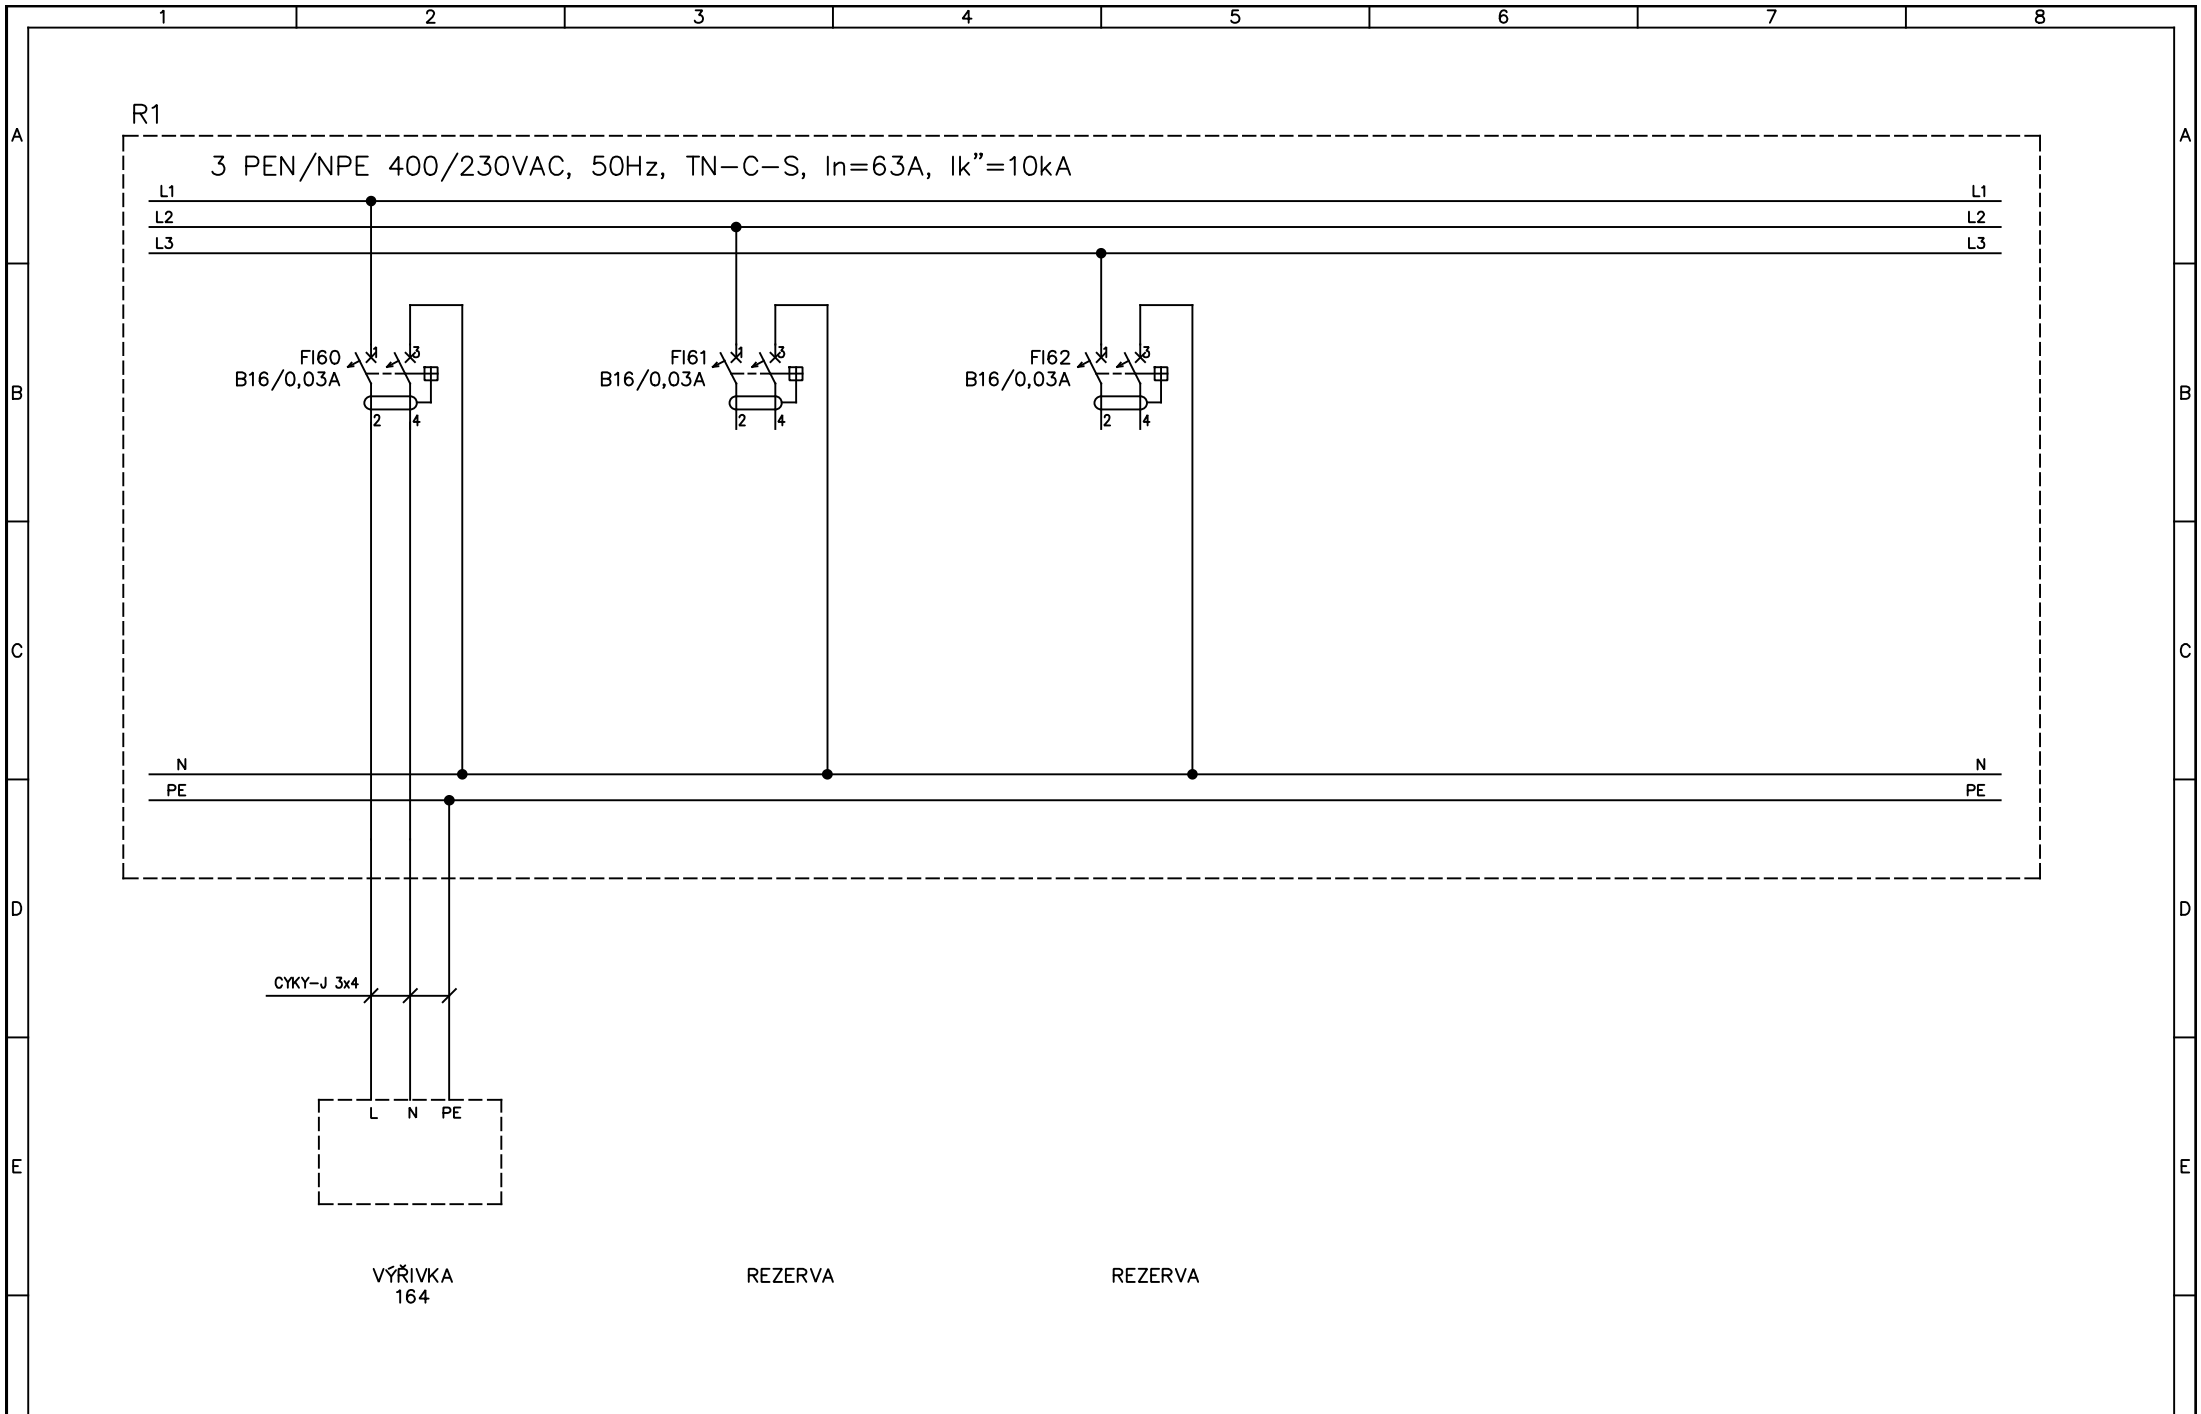

				Královehradecký kraj Pivovarské náměstí 1245 500 03 Hradec Králové	Datum:	14.7.2019	Akce	DD Tmavý dál	Č.projektu	18-143-17-5	Poř.č. 10
					Zpracoval:	J. Svejkovský			Č.výkresu		
				ELprojekt.cz s.r.o. IČ: 287 82 194 email: stepan@Elprojekt.cz	Kontroloval:	J. Štěpán	Název	Zapojení rozvaděče R1	Stupeň PD	DPS	
Rev	Změna	Datum	Zpracoval		Schválil:	J. Štěpán			Strana	18/19	

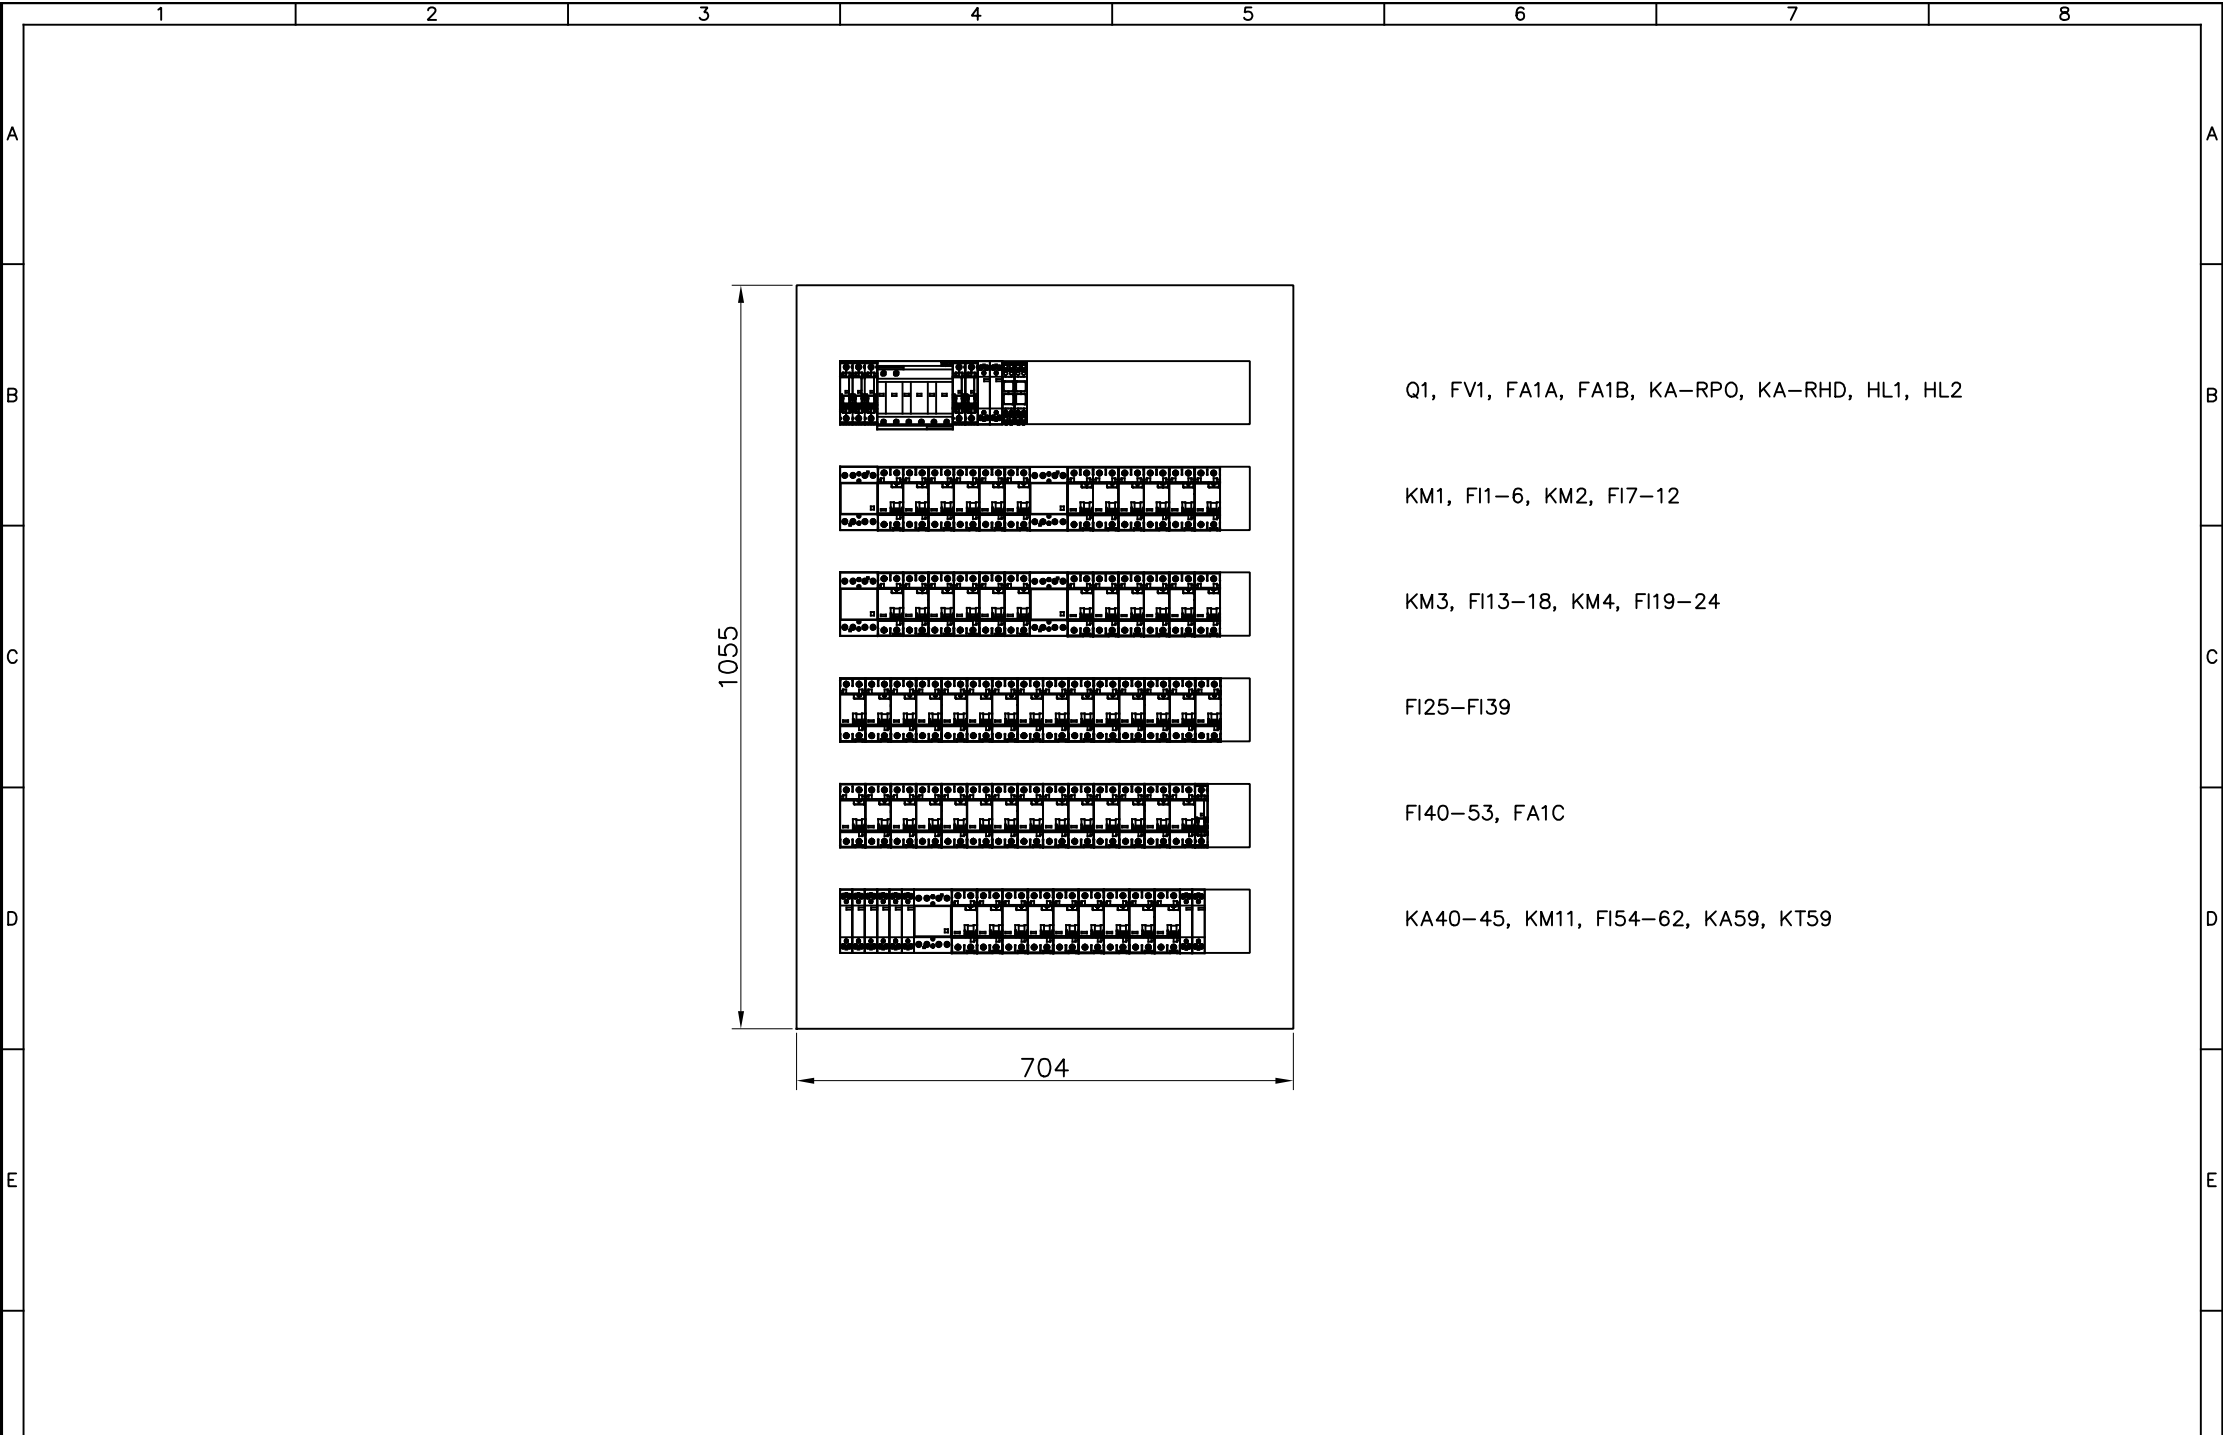

				Královehradecký kraj Pivovarské náměstí 1245 500 03 Hradec Králové	Datum:	14.7.2019	Akce	DD Tmavý dál	Č.projektu	18-143-17-5	Poř.č.
					Zpracoval:	J. Svejtkovský			Č.výkresu		
				ELprojekt.cz s.r.o. IČ: 287 82 194 email: stepan@ELprojekt.cz	Kontroloval:	J. Štěpán	Název	Zapojení rozvaděče R1	Stupeň PD	DPS	
Rev	Změna	Datum	Zpracoval		Schválil:	J. Štěpán			Strana	19/19	10