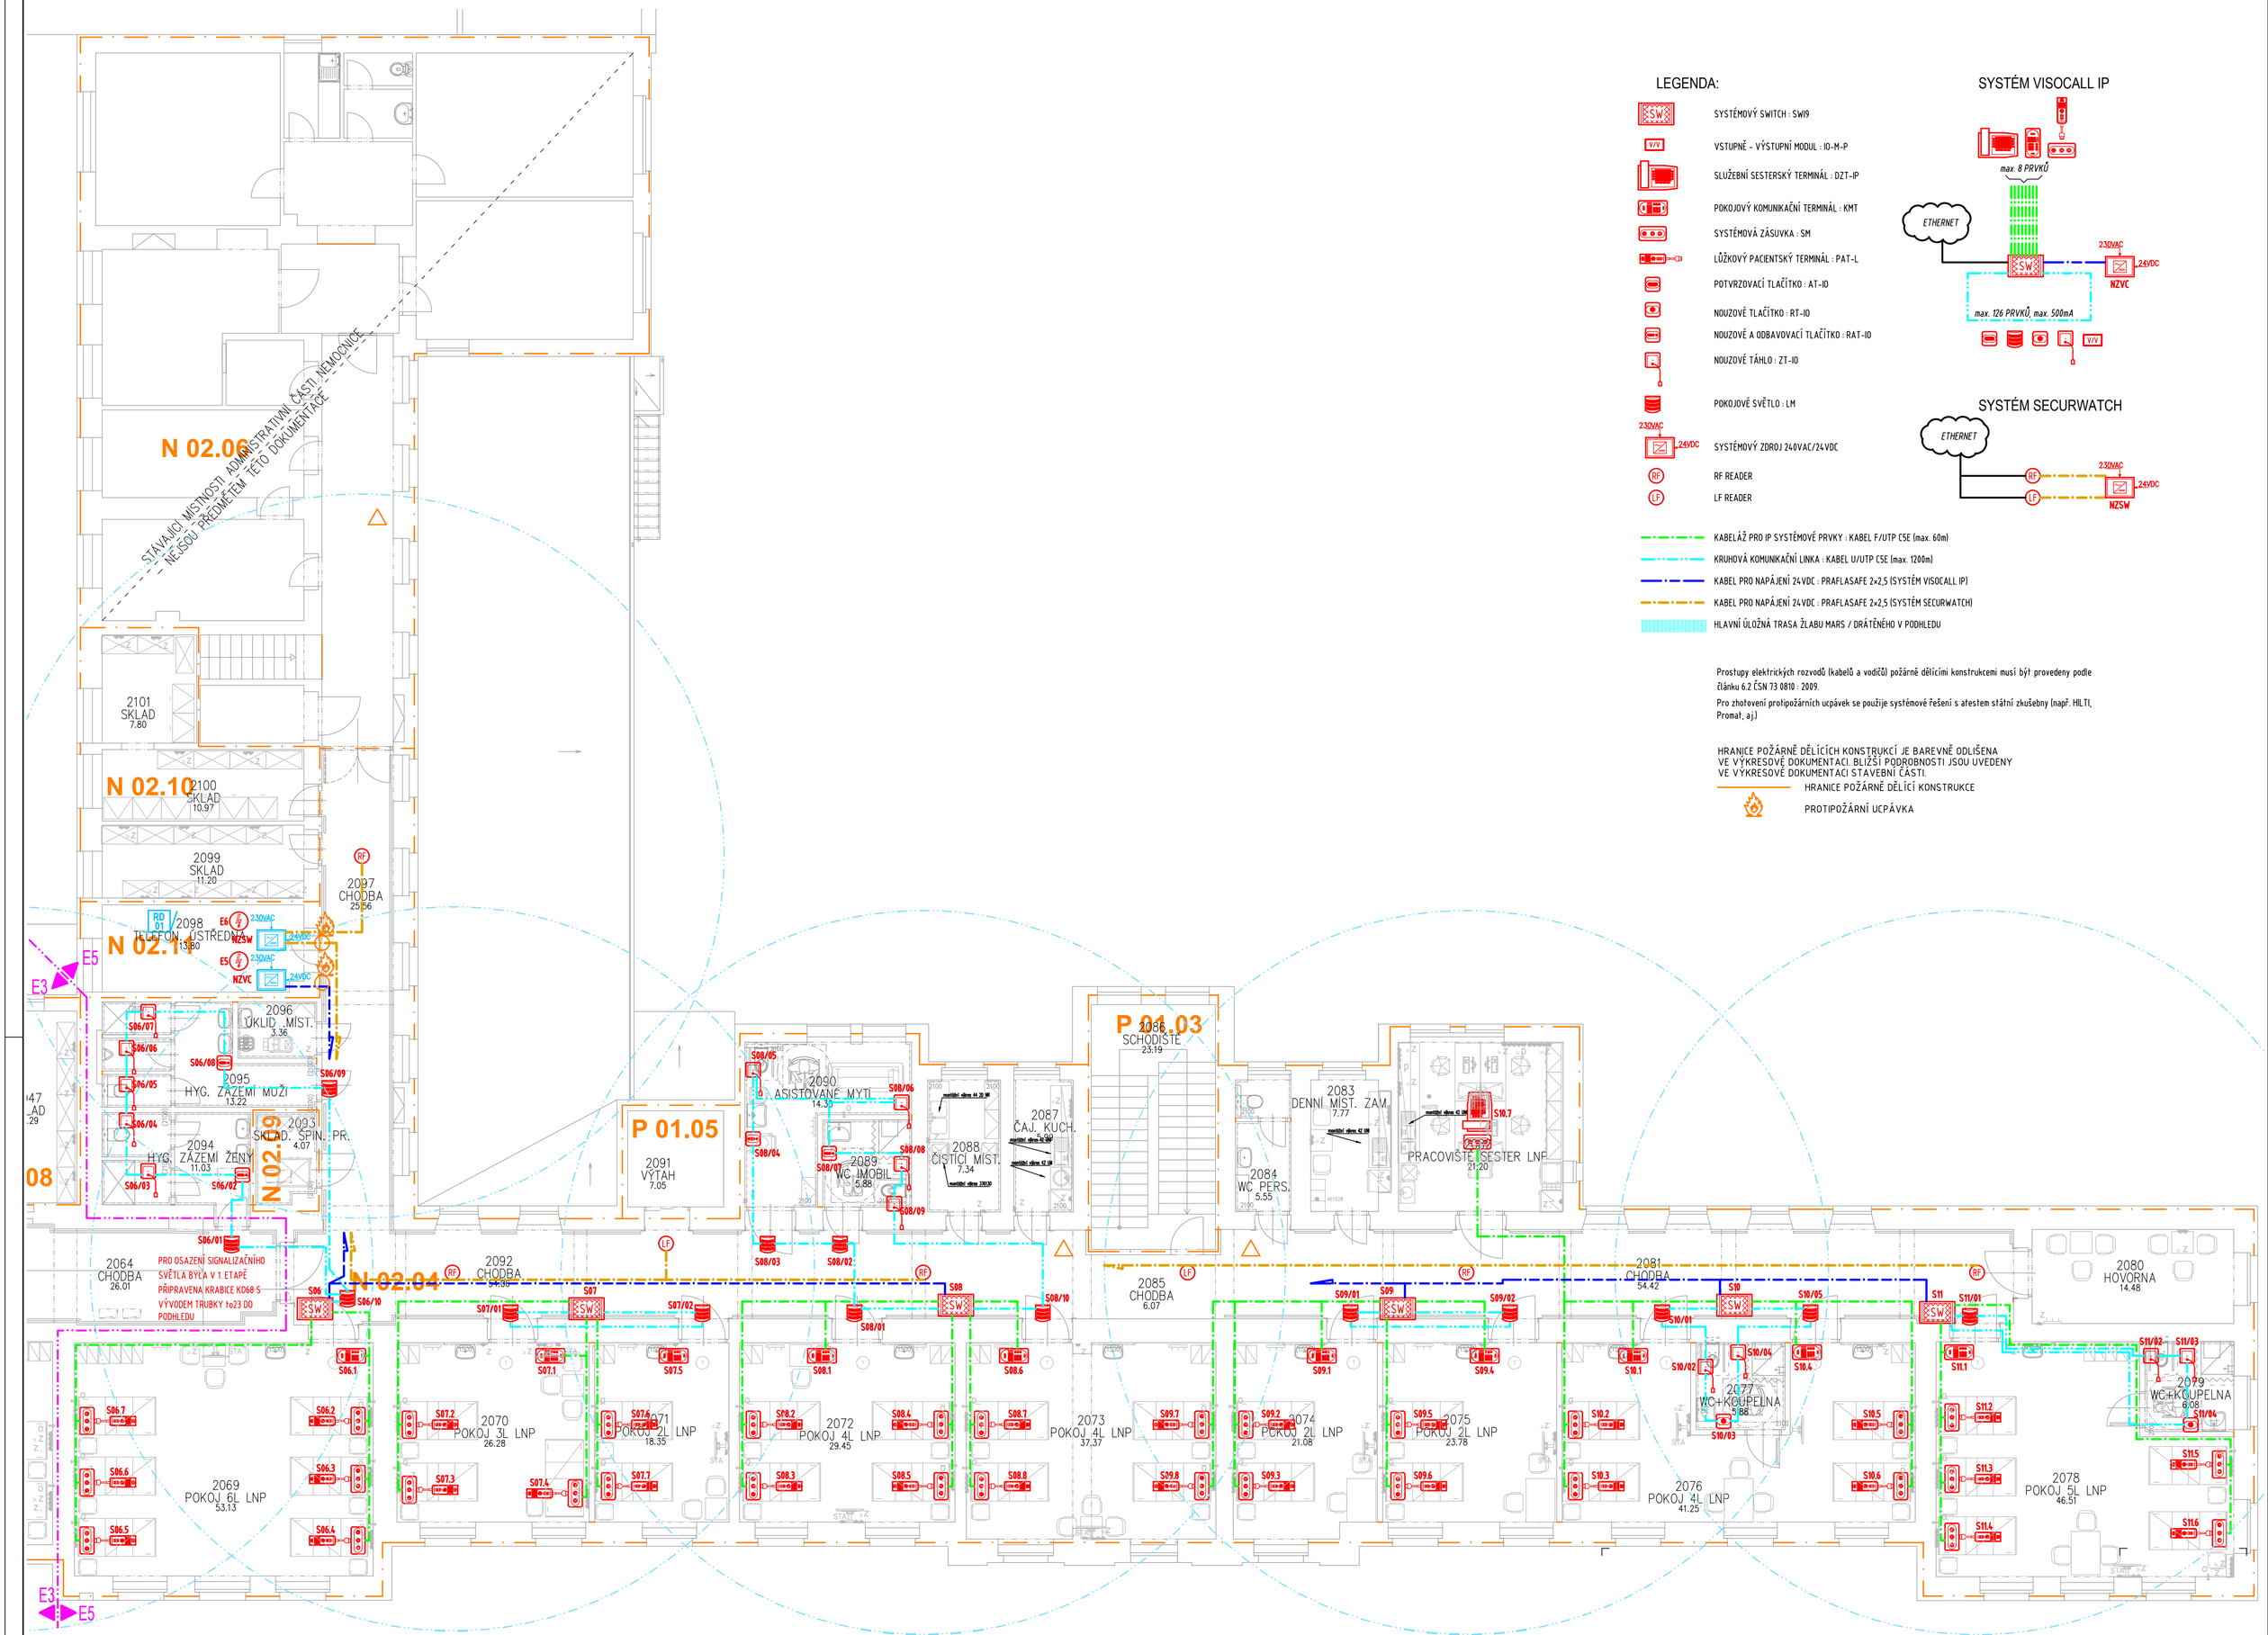

LEGENDA:

- SYSTÉMOVÝ SWITCH : SWI9
- VSTUPNĚ - VÝSTUPNÍ MODUL : IO-M-P
- SLUŽEBNÍ SESTERSKÝ TERMINÁL : DZT-IP
- POKOJOVÝ KOMUNIKAČNÍ TERMINÁL : KMT
- SYSTÉMOVÁ ZÁSUVKA : SM
- LŮŽKOVÝ PACIENTSKÝ TERMINÁL : PAT-L
- POTVRZOVACÍ TLAČÍTKO : AT-IO
- NOUZOVÉ TLAČÍTKO : RT-IO
- NOUZOVÉ A ODBAVOVACÍ TLAČÍTKO : RAT-IO
- NOUZOVÉ TÁHLO : ZT-IO
- POKOJOVÉ SVĚTLO : LM
- SYSTÉMOVÝ ZDROJ 240VAC/24VDC
- RF READER
- LF READER

- KABELÁŽ PRO IP SYSTÉMOVÉ PRVKY : KABEL F/UTP CSE (max. 60m)
- KRUHOVÁ KOMUNIKAČNÍ LINKA : KABEL U/UTP CSE (max. 1200m)
- KABEL PRO NAPÁJENÍ 24VDC : PRAFLASAFE 2x2,5 (SYSTÉM VISOCALL IP)
- KABEL PRO NAPÁJENÍ 24VDC : PRAFLASAFE 2x2,5 (SYSTÉM SECURWATCH)
- HLAVNÍ ÚLOŽNÁ TRASA ŽLABU MARS / DRÁTĚNÉHO V PODHLEDU

SYSTÉM VISOCALL IP

SYSTÉM SECURWATCH

Prostupy elektrických rozvodů (kabelů a vodičů) požárně dělícími konstrukcemi musí být provedeny podle článku 6.2 ČSN 73 0810 : 2009.

Pro zhotovení protipožárních ucpávek se použije systémové řešení s atestem státní zkušebny (např. HILTI, Promat, aj.)

HRANICE POŽÁRNĚ DĚLÍCÍCH KONSTRUKCÍ JE BAREVNĚ ODLIŠENA VE VÝKRESOVÉ DOKUMENTACI. BLIŽŠÍ PODROBNOSTI JSOU UVEDENY VE VÝKRESOVÉ DOKUMENTACI STAVEBNÍ ČÁSTI.

- HRANICE POŽÁRNĚ DĚLÍCÍ KONSTRUKCE
- PROTIPOŽÁRNÍ UCPÁVKA

HLAVNÍ ING. PROJEKTU	ZODP. PROJEKTANT	VYPRACOVAL	MĚŘÍTKO : 1:100
LIBOR KLUBAL, DiS	JIŘÍ MACHÁČEK	JIŘÍ MACHÁČEK	FORMÁT : 6x A4
			DATUM : 07/2016

INVESTOR : OBLASTNÍ NEMOCNICE NÁCHOD, A.S., PURKYŇOVA 446, 547 69 NÁCHOD

AKCE : **NEMOCNICE BROUMOV – STAVEBNÍ ÚPRAVY 2NP JIP, NIP, DIOP, LNP**

Na parcele st.p.č. 308/1, p.p.č. 300/1, 300/6
katastrální území: BROUMOV

D – DOKUMENTACE OBJEKTU
D.1 STAVEBNÍ OBJEKTY
D.1.2 SO 02 STAVEBNÍ ÚPRAVY LNP
D.1.2.9 ELEKTROINSTALACE SLABOPROUD

PROJEKT PRO STAVEBNÍ ŘÍZENÍ A PROVEDENÍ STAVBY — Č. PARÉ

NÁZEV PŘÍLOHY :
SSP – PŮDORYS 2.NP

iNs ATELIER projektový a inženýrský s.r.o.

ZPRACOVATEL:
AGCOM PEOPLE FOR YOUR ICT
Náměstí Míru 22, 503 03 Smiřice
e-mail: projekce@agcom.cz
tel.: 495 405 911
Z160340

EV. Č. AKCE
1492 07 16

ČÍSLO PŘÍLOHY
D.1.2.9.05