
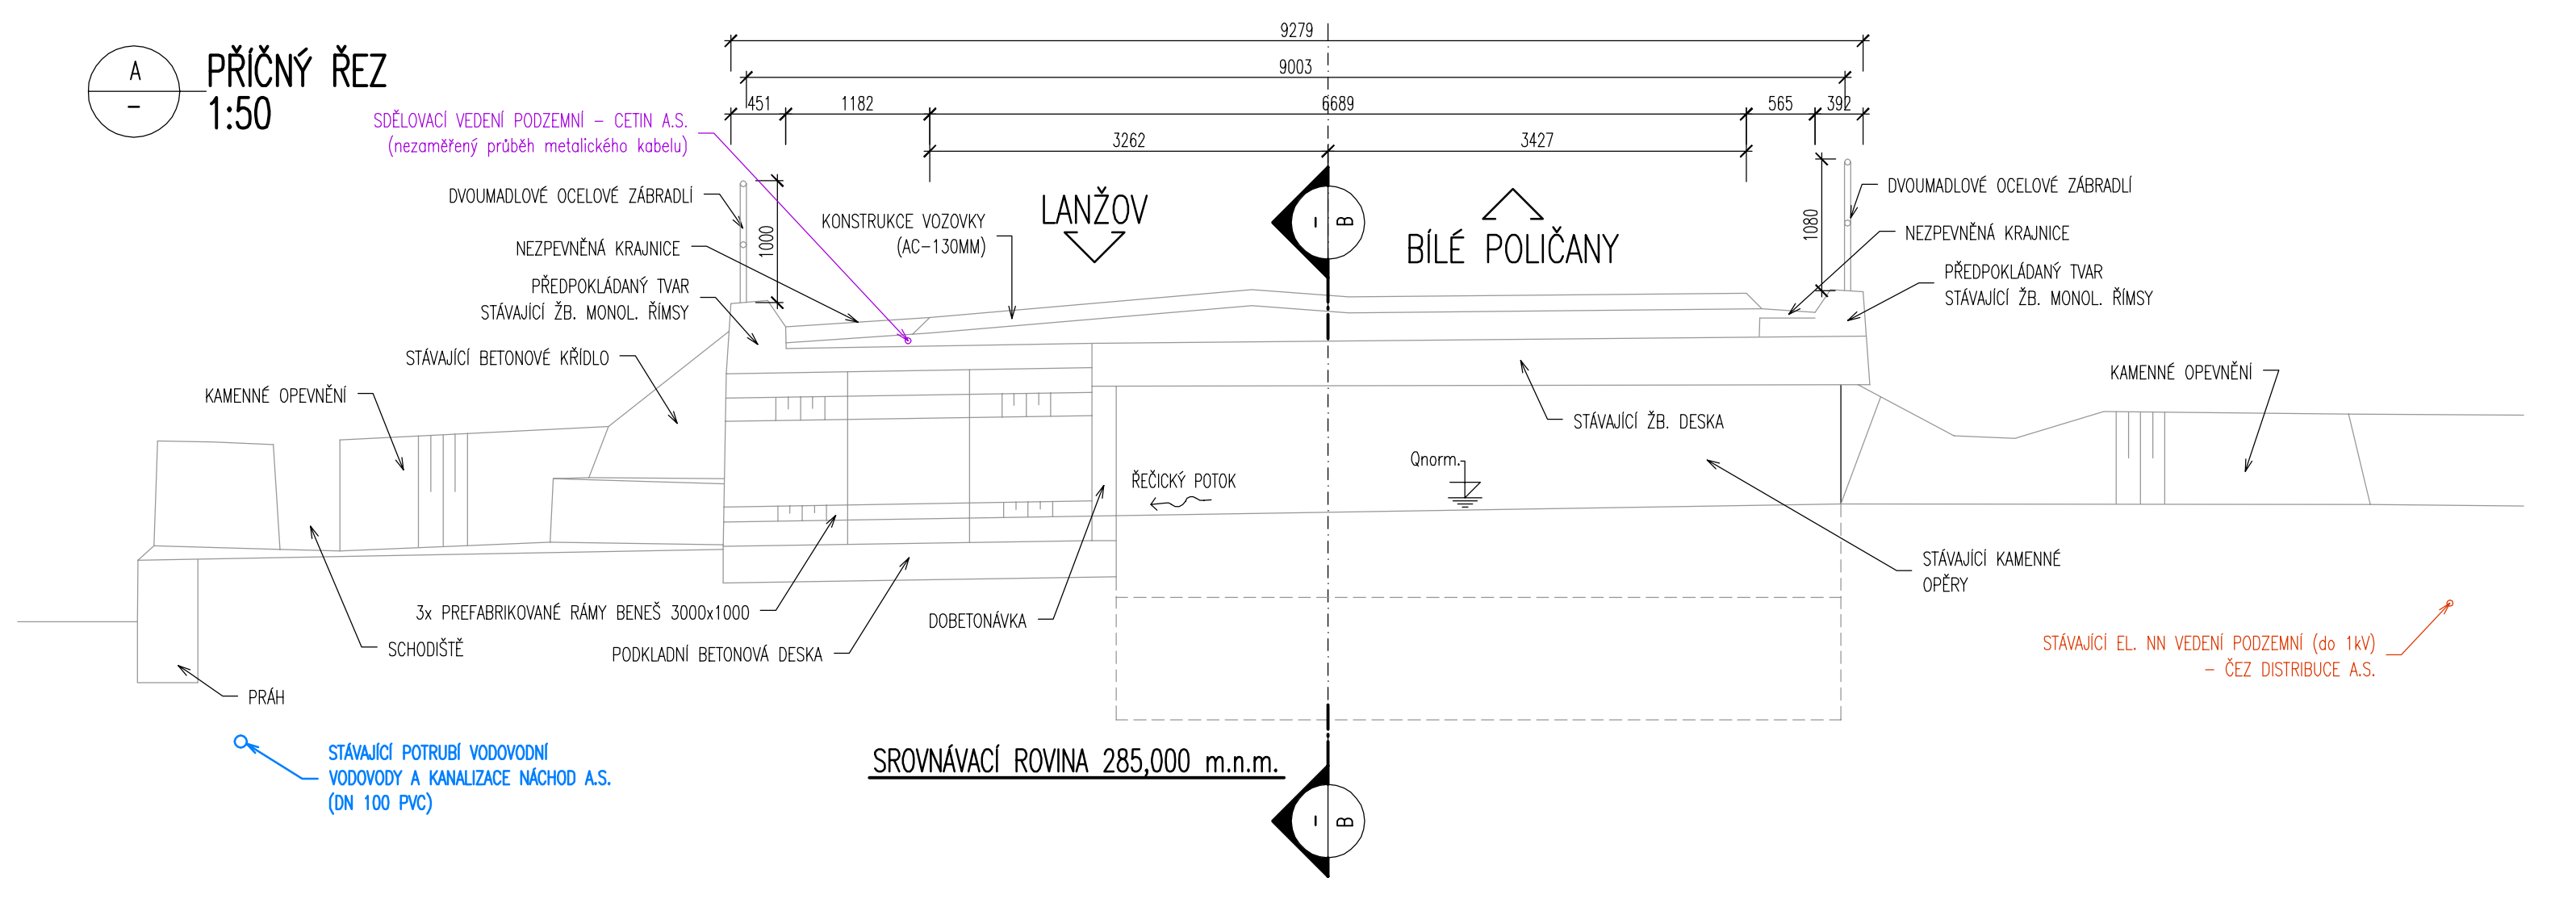


- LEGENDA – STÁVAJÍCÍ STAV:
- STÁVAJÍCÍ STAV
 - STÁVAJÍCÍ STAV – BUDOVY
 - HRANICE PARCEL DLE KATASTRÁLNÍ MAPY
 - PARCELNÍ ČÍSLO DLE KATASTRÁLNÍ MAPY
- 44/4
- LEGENDA STÁVAJÍCÍCH INŽENÝRSKÝCH SÍTÍ:
- SDĚLOVACÍ VEDENÍ PODZEMNÍ (nezaměřený průběh metalického kabelu) – CETIN a.s.
 - SDĚLOVACÍ VEDENÍ NADZEMNÍ – CETIN a.s.
 - STÁVAJÍCÍ EL. VN VEDENÍ NADZEMNÍ (do 110kV) – ČEZ DISTRIBUCE A.S.
 - STÁVAJÍCÍ EL. VN VEDENÍ NADZEMNÍ (do 35kV) – ČEZ DISTRIBUCE A.S.
 - STÁVAJÍCÍ EL. NN VEDENÍ PODZEMNÍ (do 1kV) – ČEZ DISTRIBUCE A.S.
 - STÁVAJÍCÍ EL. NN VEDENÍ NADZEMNÍ (do 1kV) – ČEZ DISTRIBUCE A.S.
 - STÁVAJÍCÍ KANALIZACE
 - STÁVAJÍCÍ POTRUBÍ VODOVODNÍ – KRALOVÉHRADECKÁ PROVOZNI a.s.
 - STÁVAJÍCÍ EL. NN VEDENÍ PODZEMNÍ VO – OBEC LANŽOV
 - STÁVAJÍCÍ STL PLYNOVOD PODZEMNÍ – RWE Distribuční služby, s.r.o.

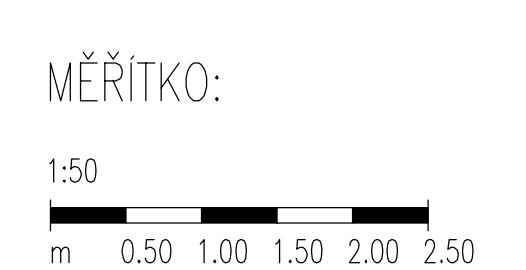

KM 14,830 - 15,280

SO 202
DSP+PDPS

SOUŘADNICOVÝ SYSTÉM: S-JTSK		VÝŠKOVÝ SYSTÉM: BpV	
KRESLIL:	ING. IVETA PATRná		
ZPRACOVAL:	ING. IVETA PATRná		
TECHNICKÁ KONTROLA:	ING. FRANTIŠEK DOUBRAVSKÝ		
ZODPOVĚDNÝ PROJEKTANT:	ING. JAN BURSA		
HLAVNÍ PROJEKTANT:	ING. DAGMAR KLAMONOVÁ		
KRAJ: KRALOVÉHRADECKÝ	OKRES: TRUTNOV	OBEC: VŘEŠTOV, LANŽOV, DOUBRAVICE	
INVESTOR: KRALOVÉHRADECKÝ KRAJ, PIVOVARSKÉ NÁM. 1245, 500 03 HRADEC KRALOVÉ			STUPĚŇ: DSP+PDPS
AKCE:	II/325 Chlum – Velký Vřeštov – Mostek – část I		ZAK.ČÍSLO: 1438-16-3
OBJEKT: MOST EV.Č. 325 – 005			ARCHIVNÍ ČÍSLO: 1438
OBSAH:	STÁVAJÍCÍ STAV		DATUM: 08/2018
			FORMÁT: 6x44
			MĚŘÍTKO: 1:50
			ČÍSLO SOUPRAVY: ČÍSLO PŘÍLOHY: C.5.2.