




SKLADBA SYSTÉMU SANACE:

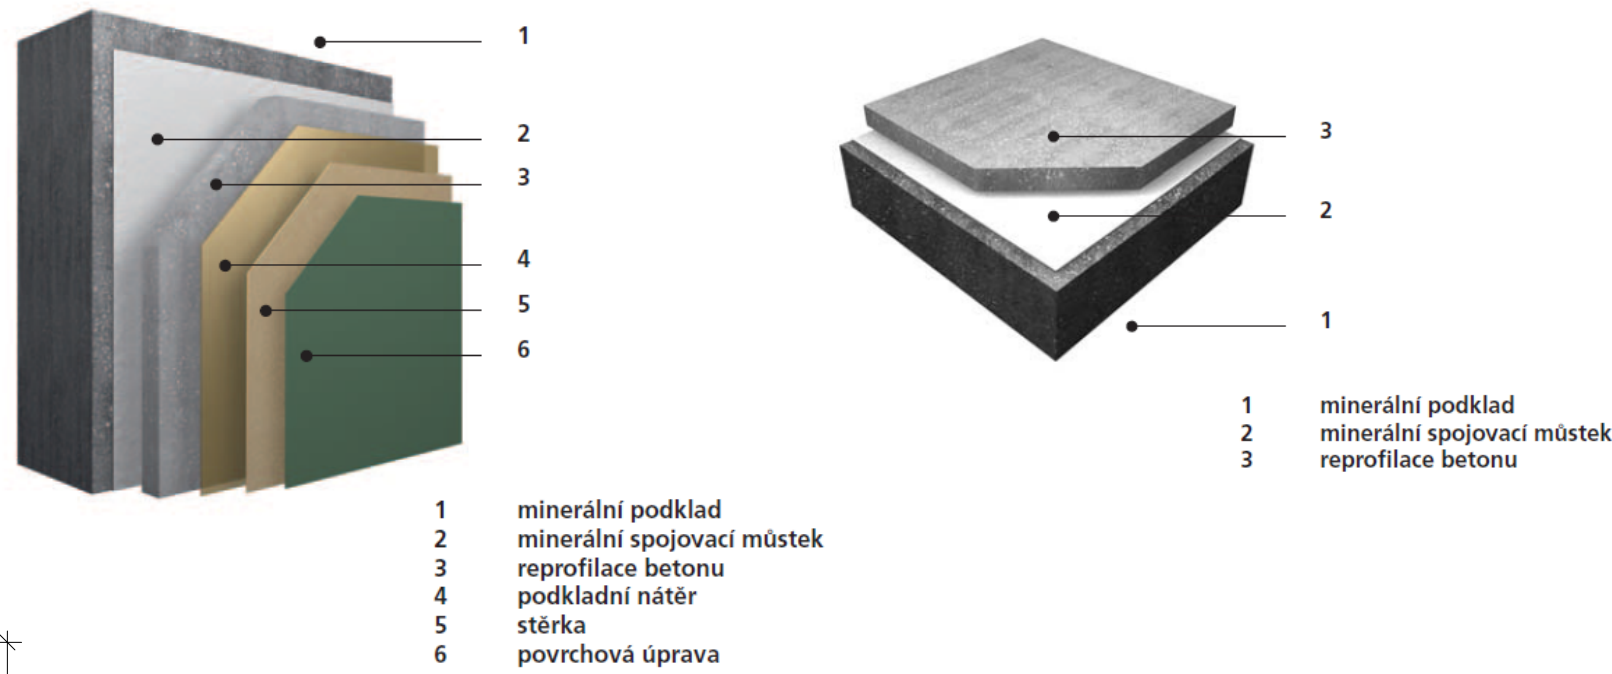

SANACE VÝZTUŽE:

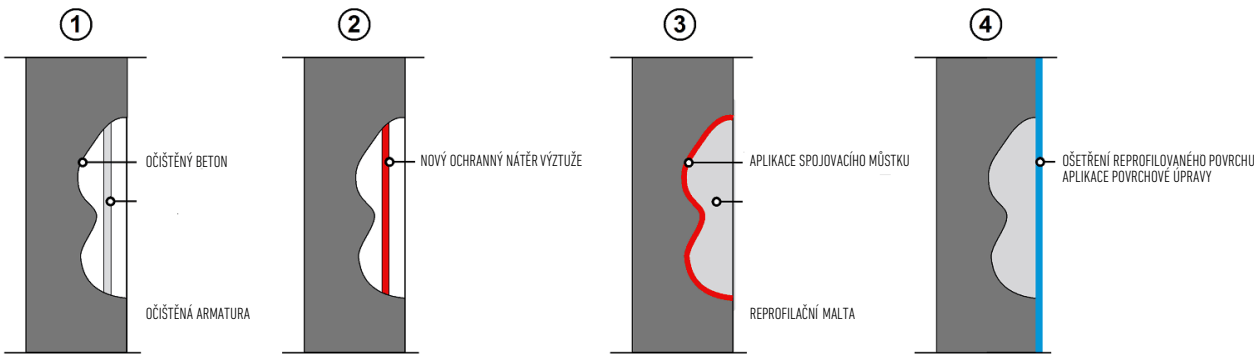

LEGENDA SANACÍ

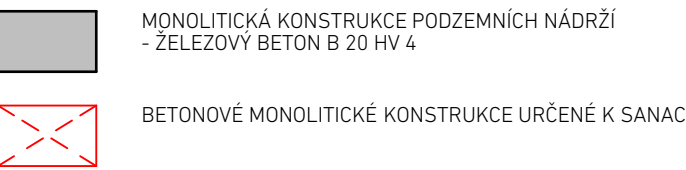

MK PR_{EFI}
Hradec Králové s.r.o.

Název díla:	STUDIE ČOV NEMOCNICE RYCHNOV NAD KNĚŽNOU VEDENÁ POD NÁZVEM OBJEDNATELE: „ ČOV – REVITALIZACE – STUDIE, ZD/15/447“.
Výkresový výstup:	4 - ROZŠÍŘENÍ (INTENZIFIKACE) PROVOZU ČOV - STAVEBNÍ ČÁST
Výkres :	4.1 - SANACE MONOLITICKÝCH KONSTRUKCÍ