

ČERPADLA KALU - RECIRKULACE A NAPOUŠTĚNÍ KALOJEMU

NOVÉ VYSTROJEÍ DOSAZOVACÍ NÁDRŽE


VÝTLAK OPLACHOVÉ VODY Z MIKROŠÍTA

ÚPRAVA TECHNOLOGIE S APLIKACÍ BIONOSÍČŮ S AKTIVNÍM UHLÍM INTENZIFIKACE ČOV NA 1500 EO

MICHADLO

DOSTAVBA DENITRIFIKAČNÍ NÁDRŽE

8,0 x 4,8 m, HL 4,0 m

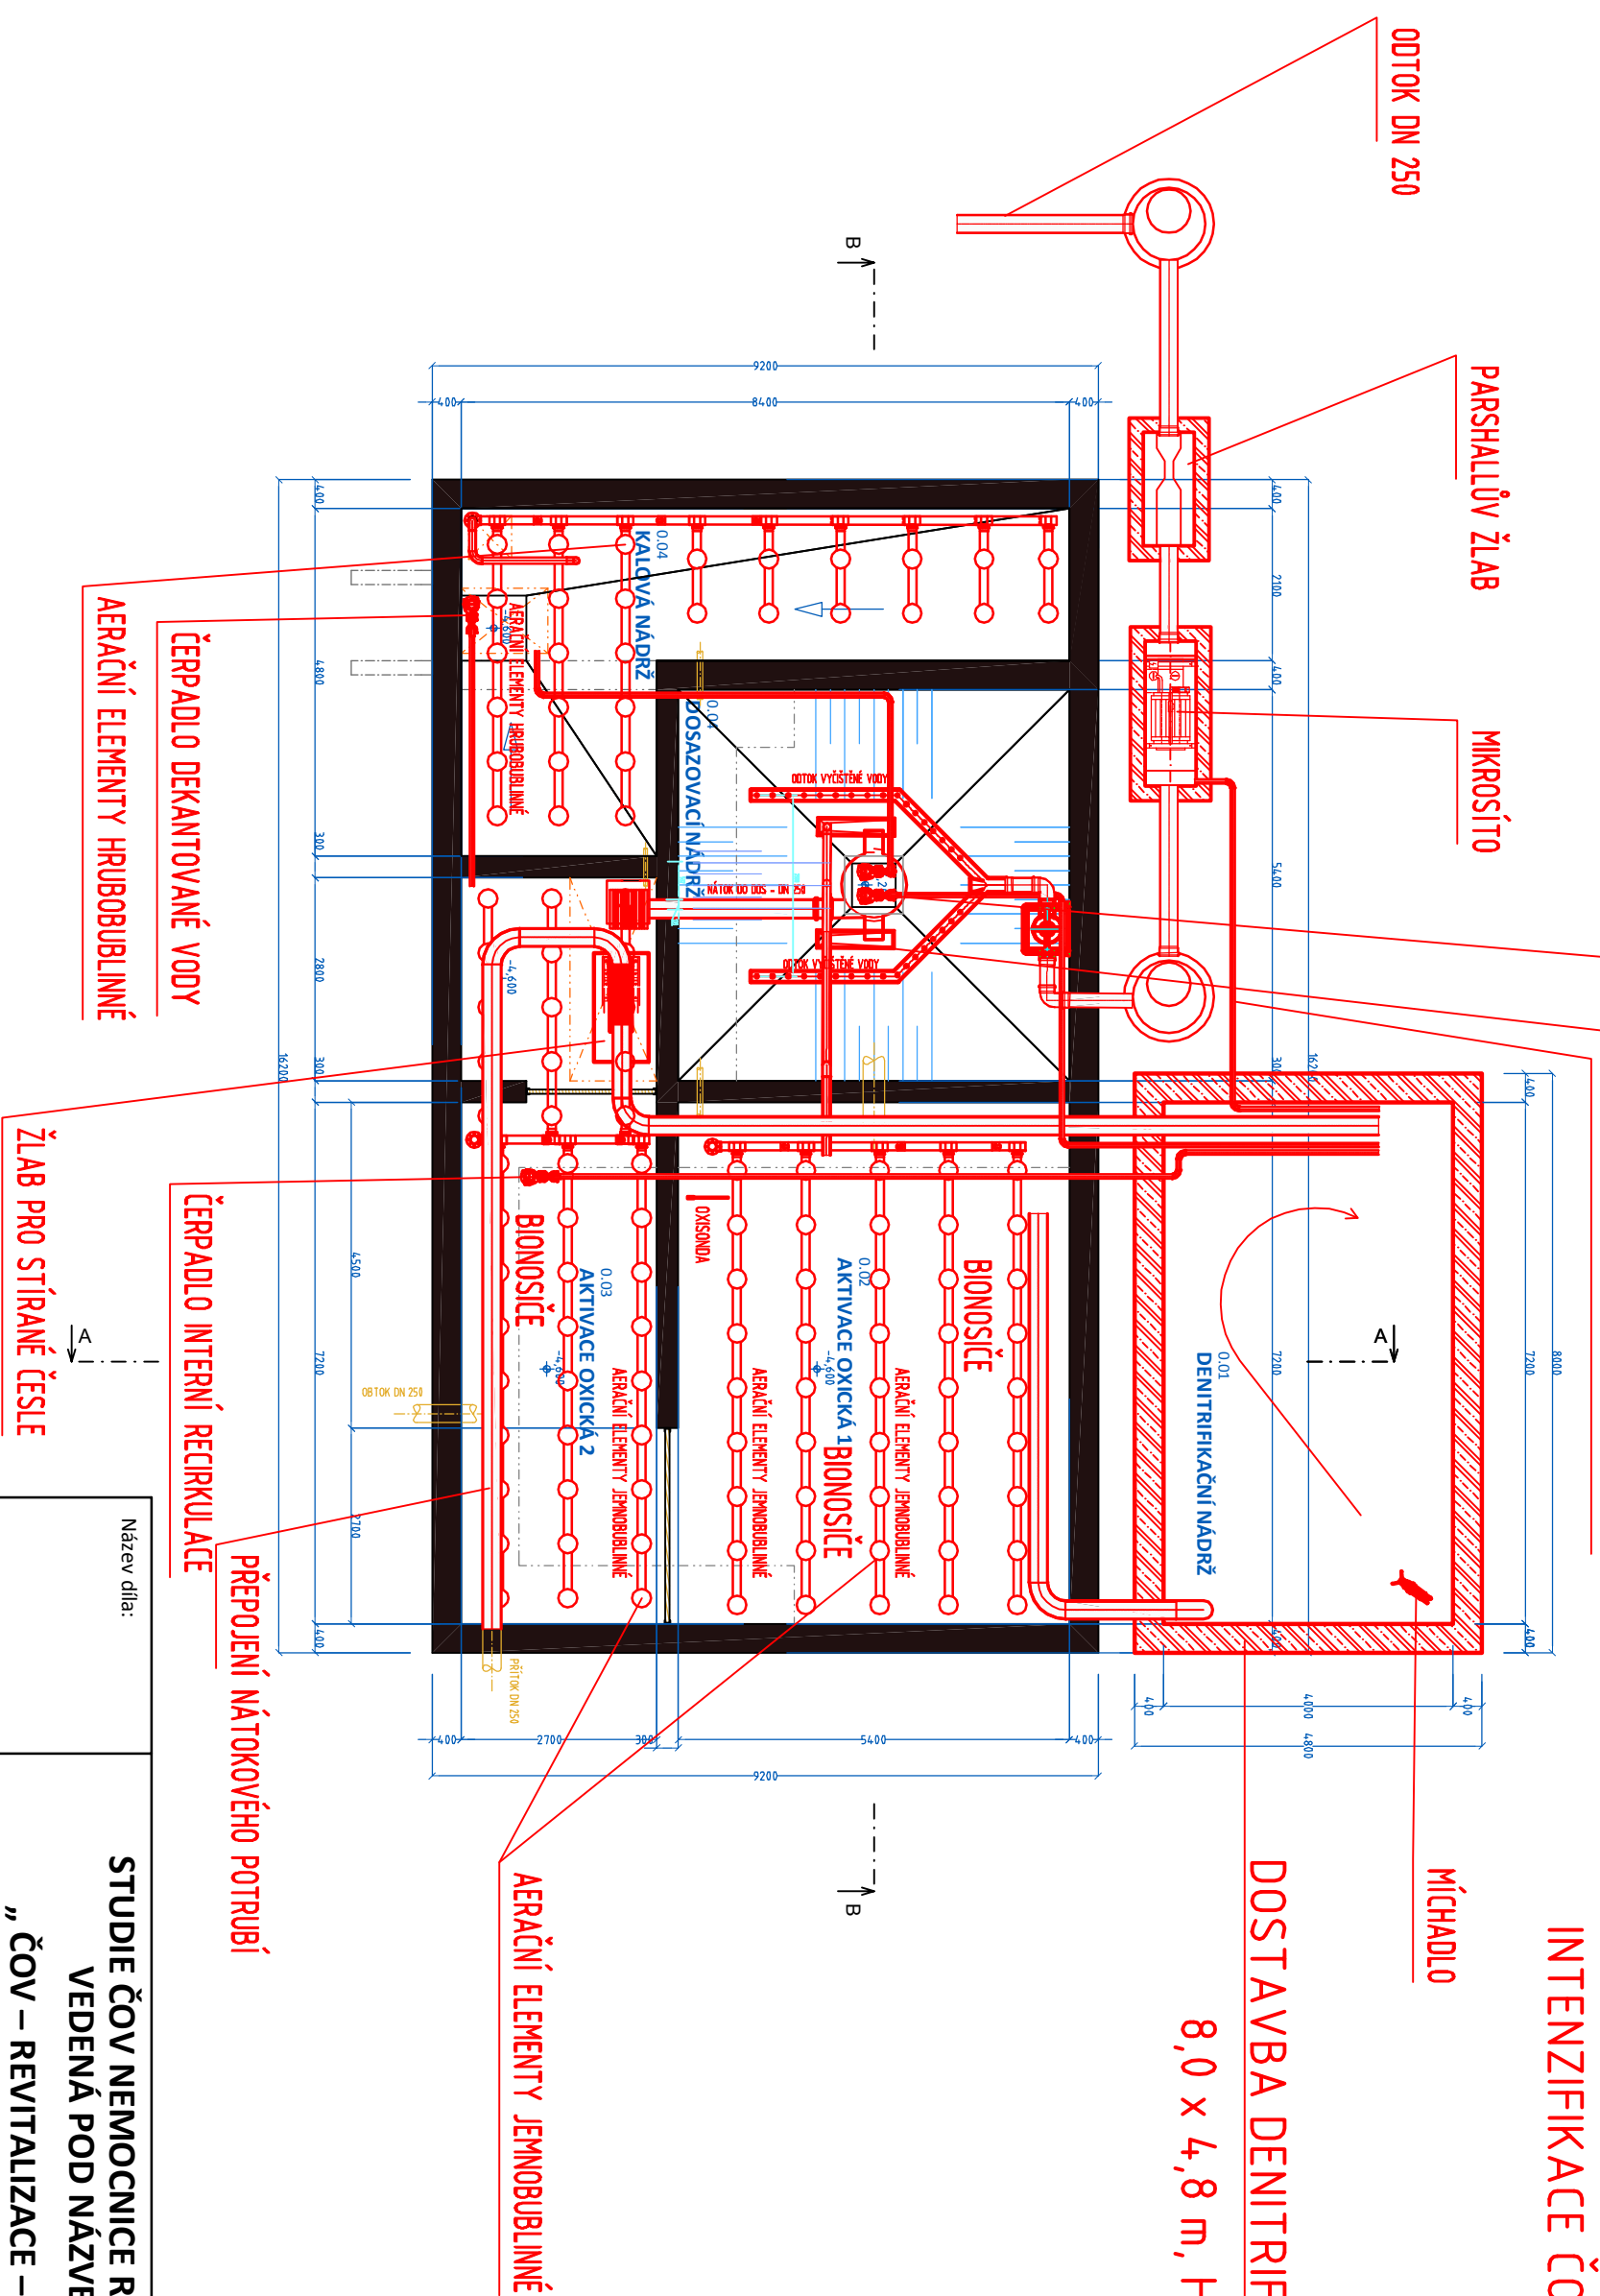

MK PROFÍ
Hradec Králové s.r.o.

Název díla:	<p>STUDIE ČOV NEMOCNICE RYCHNOV NAD KNEŽNOU VEDENÁ POD NÁZVEM OBJEDNATELE: „ ČOV – REVITALIZACE – STUDIE, ZD/15/447“.</p>
Výkresový výstup:	<p>3 - ROZŠÍŘENÍ (INTENZIFIKACE) PROVOZU ČOV - TECHNOLOGICKÁ ČÁST</p>
Výkres :	<p>3.1 - VARIANTA 1 - PŮDORYS 1.PP S DOSTAVBOU DENITRIFIKAČNÍ NÁDRŽE A KOMPLETNÍ VÝMĚNOU TECHNOLOGIE</p>