


LEGENDA MATERIÁLŮ

- MONOLITICKÁ KONSTRUKCE PODZEMNÍCH NÁDRŽÍ - ŽELEZOVÝ BETON B 20 HV 4
- NOSNÉ ZDIVO Z CIHELNÝCH BLOKŮ POROTHERM 36,5 P+D
- VNITŘNÍ NENOSNÉ ZDIVO Z CIHEL PkCD
- STÁVAJÍCÍ TERÉN
- KERAMICKÝ OBKLAD VÝŠKY NAZNAČENY VE VÝKRESECH
- KÓTA VÝŠKOVÉ ÚROVNĚ ČISTÉ PODLAHY

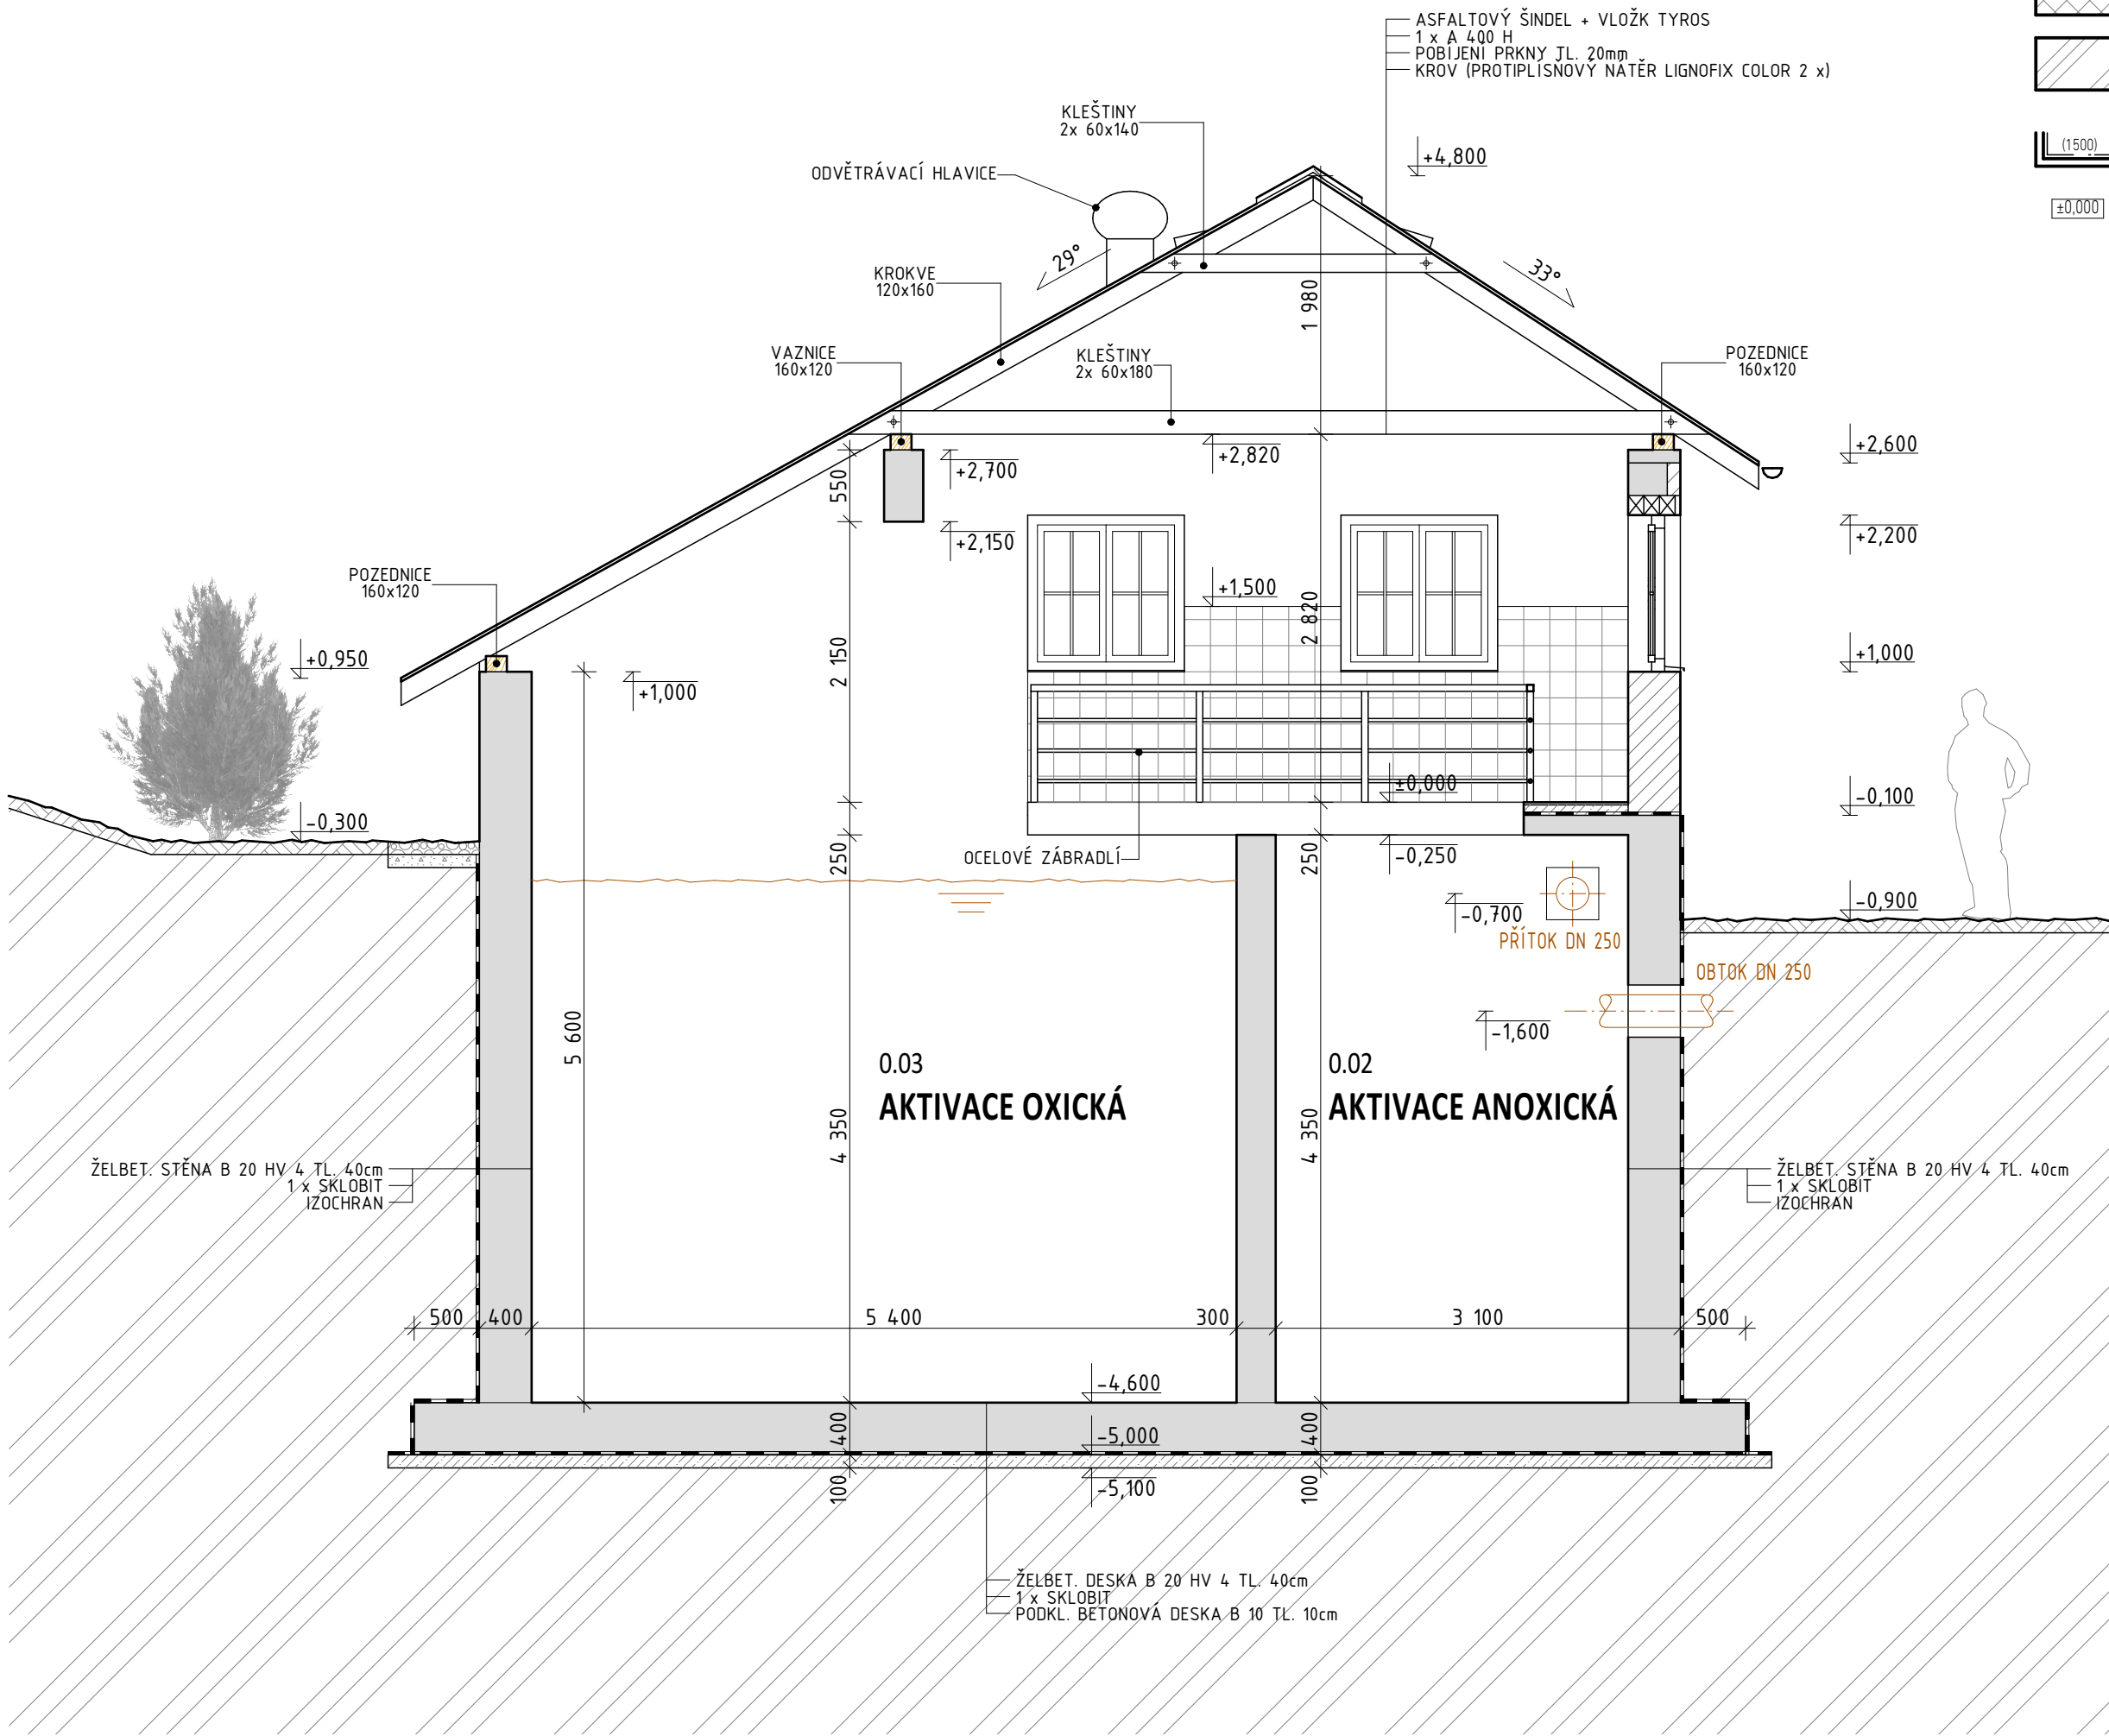

**MK PRŮFI**  
Hradec Králové s.r.o.

Název díla:	STUDIE ČOV NEMOCNICE RYCHNOV NAD KNĚŽNOU VEDENÁ POD NÁZVEM OBJEDNATELE: „ ČOV – REVITALIZACE – STUDIE, ZD/15/447“.
Výkresový výstup:	2 - PASPORT STÁVAJÍCÍHO OBJEKTU ČOV
Výkres :	2.3 - PŘÍČNÝ ŘEZ