



ŘEZY
1:100


ŘEZ A-A'

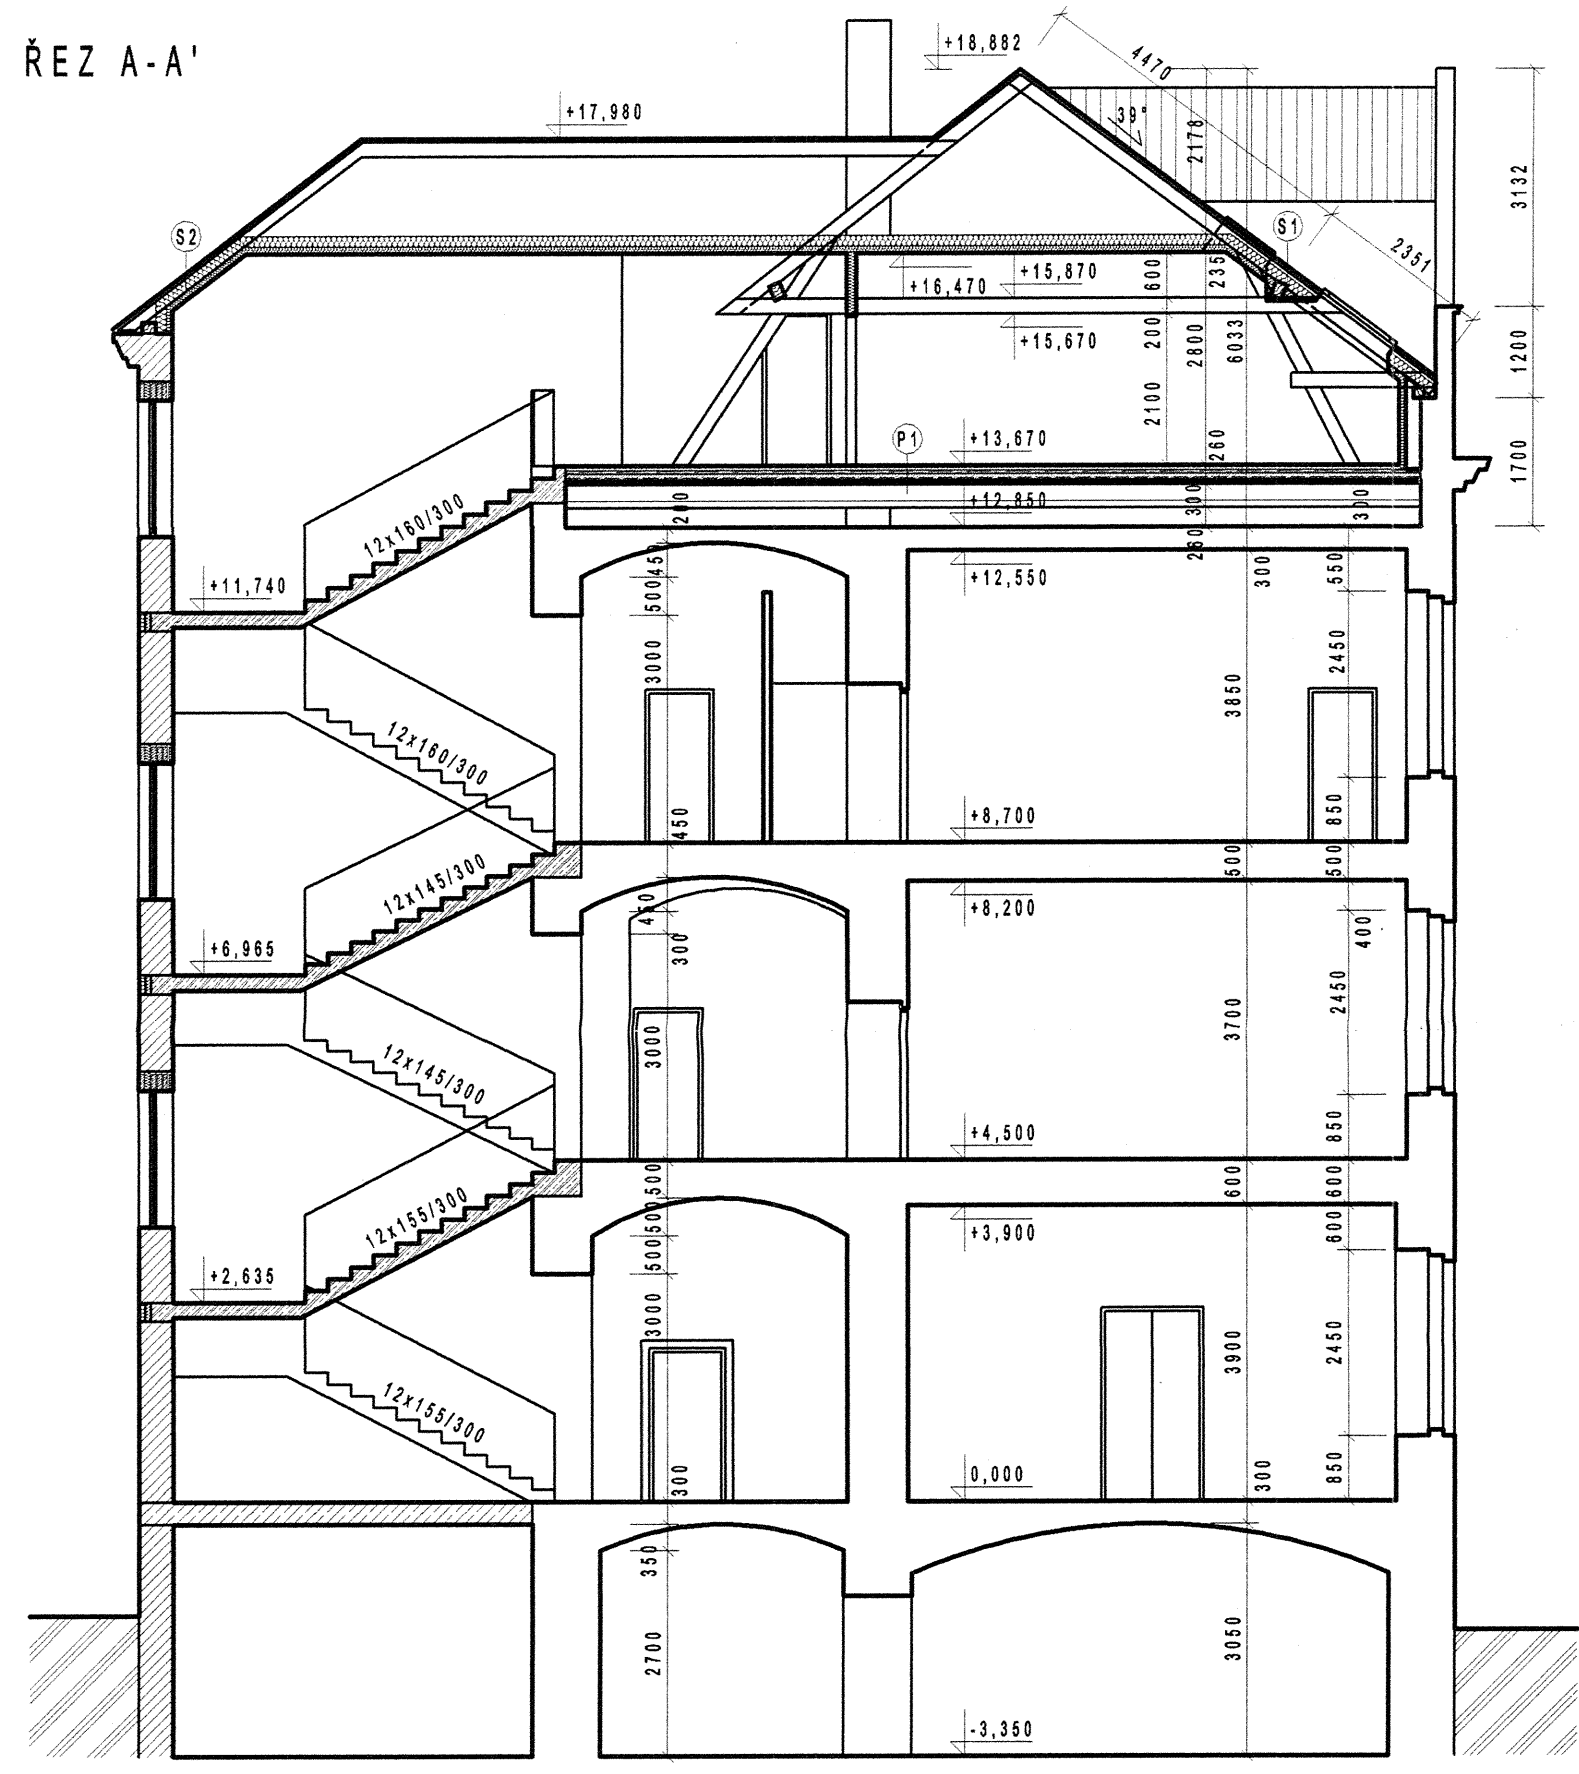


ŘEZ B-B'

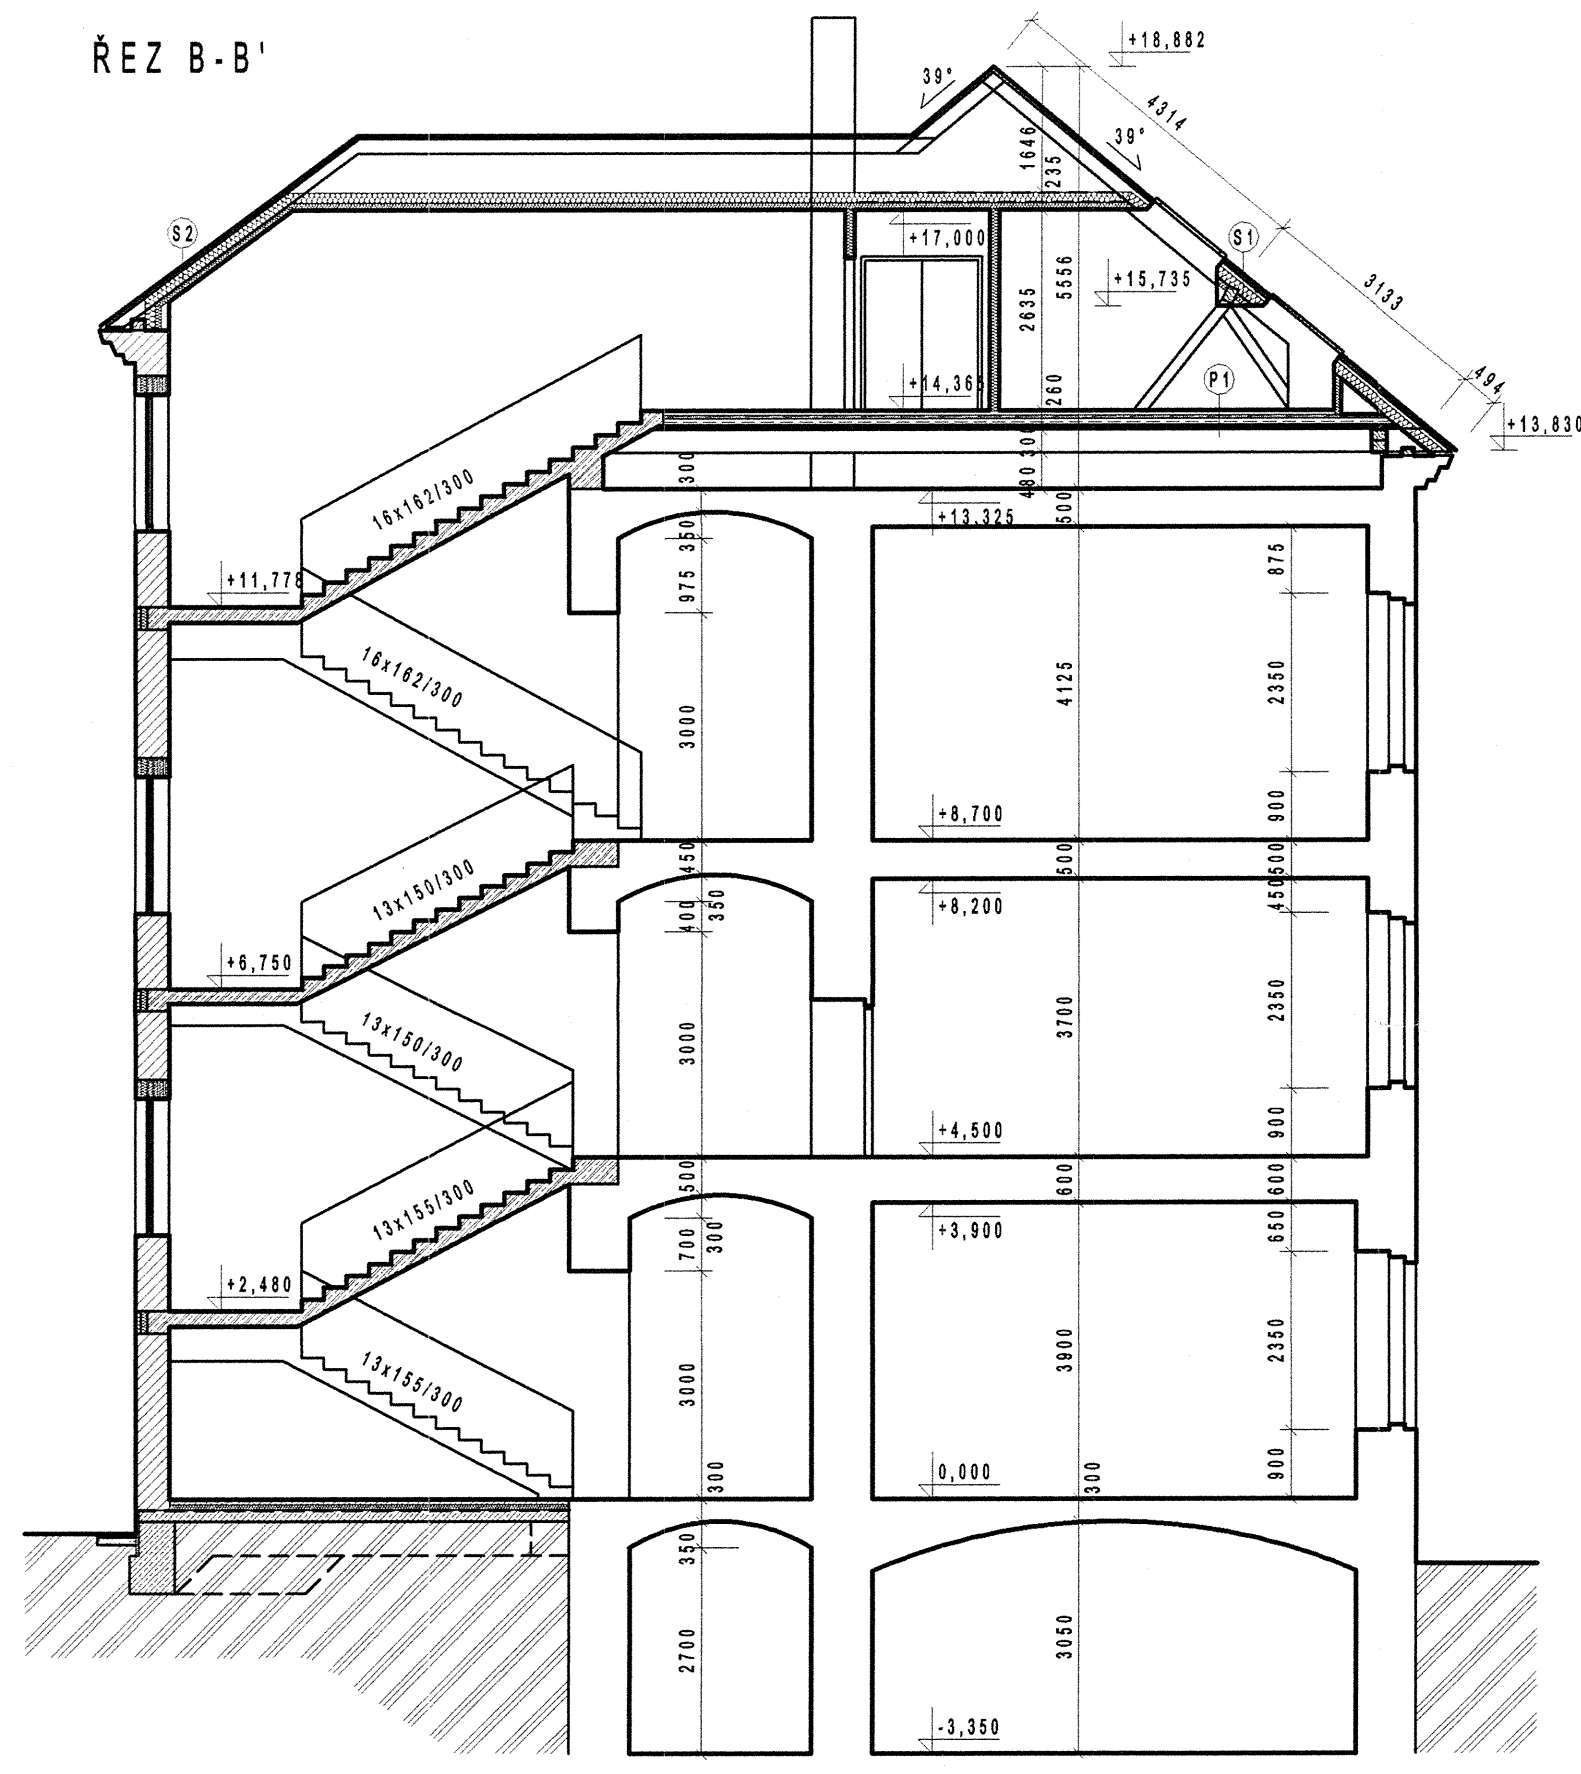


ŘEZ C-C'

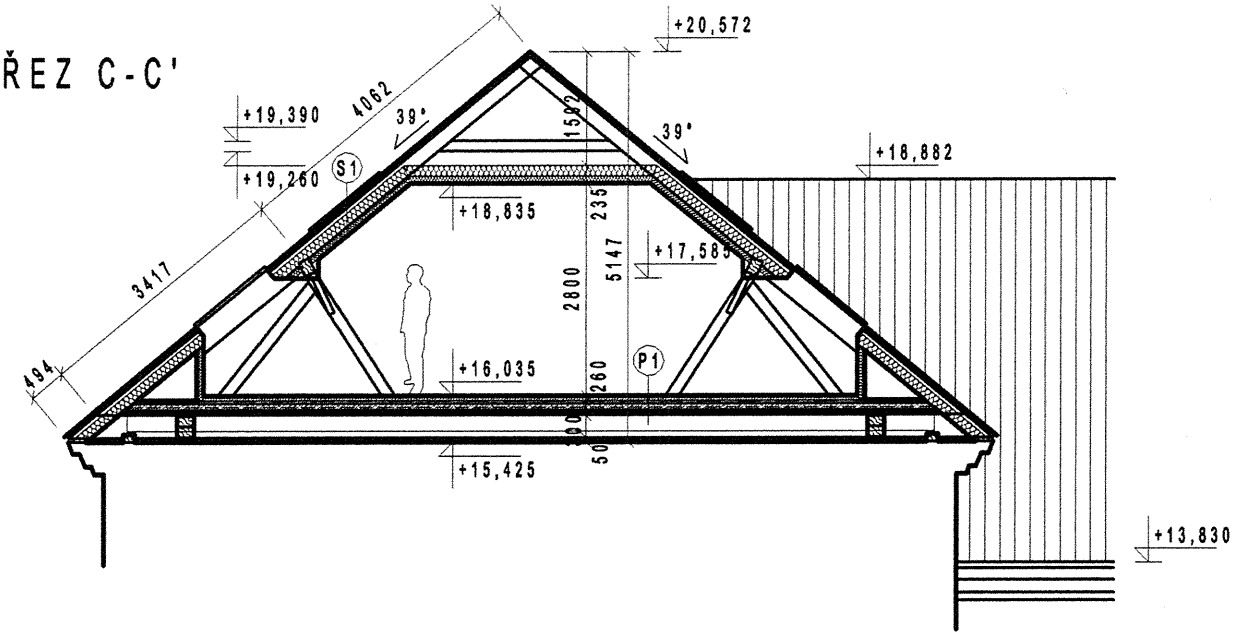

ŘEZ D-D'

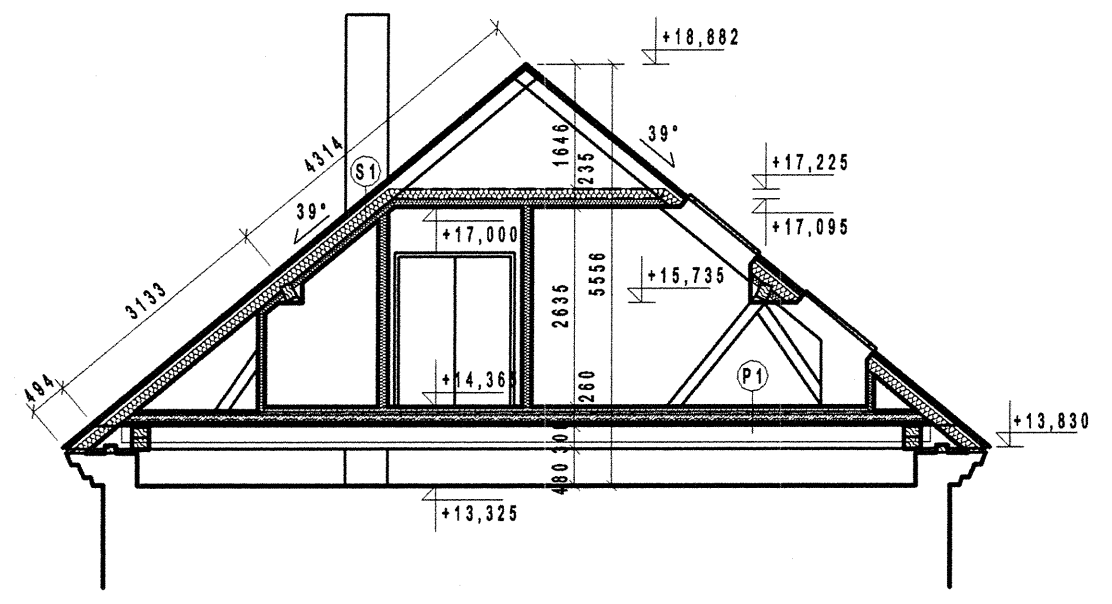

ŘEZ E-E'

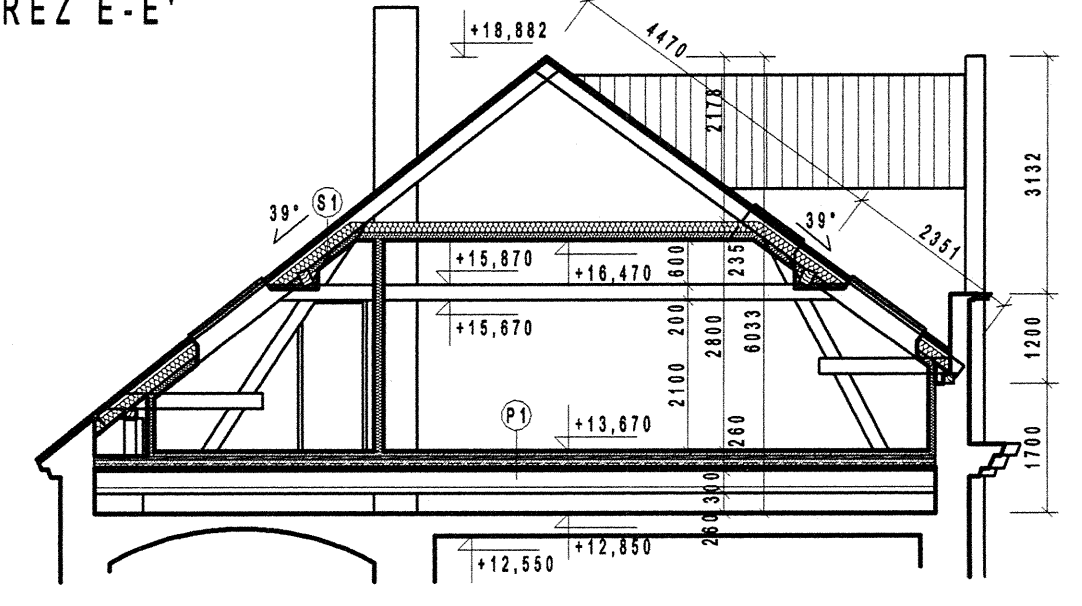

S1 - SKLADBA STŘEŠNÍHO PLÁŠTĚ - STÁVAJÍCÍ		
STŘEŠNÍ KRYTINA - TAŠKY	60 mm	
DŘEVĚNÉ LATĚ	60/40 mm	
KONTRALATĚ / VZDUCHOVÁ MEZERA	60/40 mm	
POJISTNÁ HYDROIZOLACE	-- mm	
KROKEV / VZDUCHOVÁ MEZERA	140/190 / 50 mm	
KROKEV / TI MEZI KROKVEMI	140/190 / 140 mm	
TI POD KROKVEMI	80 mm	
PAROZABRÁNA	-- mm	
SÁDKOKARTONOVÝ PODHLED	15 mm	
S2 - SKLADBA STŘEŠNÍHO PLÁŠTĚ - NOVÁ		
STŘEŠNÍ KRYTINA - TAŠKY	60 mm	
DŘEVĚNÉ LATĚ	60/40 mm	
KONTRALATĚ / VZDUCHOVÁ MEZERA	60/40 mm	
POJISTNÁ HYDROIZOLACE - KONTAKTNÍ	-- mm	
KROKEV / TI MEZI KROKVEMI	100/140 mm	
TI POD KROKVEMI	80 mm	
PAROZABRÁNA	-- mm	
SÁDKOKARTONOVÝ PODHLED	15 mm	
P1 - SKLADBA PODLAHY		
NÁŠLAPNÁ VRSTVA	10 mm	
BETONOVÁ MAZANINA	60 mm	
SEPARAČNÍ VRSTVA - PE FÓLIE	-- mm	
TEPELNÁ IZOLACE - MINERÁLNÍ VLNA	50 mm	
BETONOVÁ MAZANINA	50 mm	
TRAPEZOVÝ PLECH	50 mm	
NOSNÁ KONSTRUKCE - I PROFIL	viz statický výpočet	



LEGENDA MATERIÁLŮ

- STÁVAJÍCÍ ZDIVO CIEHELNÉ
- ZDIVO POROTHERM 44 P+D, 247/440/238 mm, VYZDÍVANO NA TEPELNĚ-IZOLAČNÍ MALTU
- ZDIVO POROTHERM 30 P+D, 247/300/238 mm
- ZDIVO POROTHERM 11,5 P+D, 497/115/238 mm
- ZDIVO POROTHERM 8 P+D, 497/80/238 mm


Stavební úřad MěÚ Jičín ověřil dne 17.06.2009

s.z.: Výst. 2009/62332/bn

Podpis oprávněné úřední osoby:

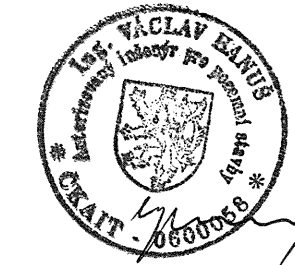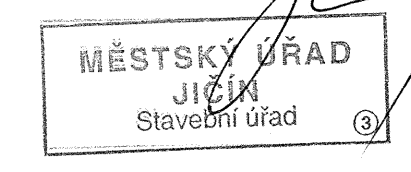

2

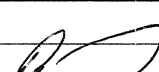Zodpovědný projektant	Ing. Václav Hanuš		PROIS, a.s. Veverkova 1343 500 02 Hradec Králové DIČ: CZ-26943022
Vypracoval	Ing. Radek Říčař		
Kraj: Královéhradecký	Obec: Jičín		
Investor: Lepařovo gymnázium, Jičín, Jiráskova 30			
Akce:	STAVEBNÍ ÚPRAVY LEPAŘOVA GYMNAZIA Jiráskova 30, Jičín		Stupeň DUR
			Datum 04/2008
			Zakázkové číslo 07_03_07
			Formát 6 x A4
Obsah:	REZY		Mřítko: 1 : 100
			Číslo výkresu: D-13