



STÁVAJÍCÍ STAV

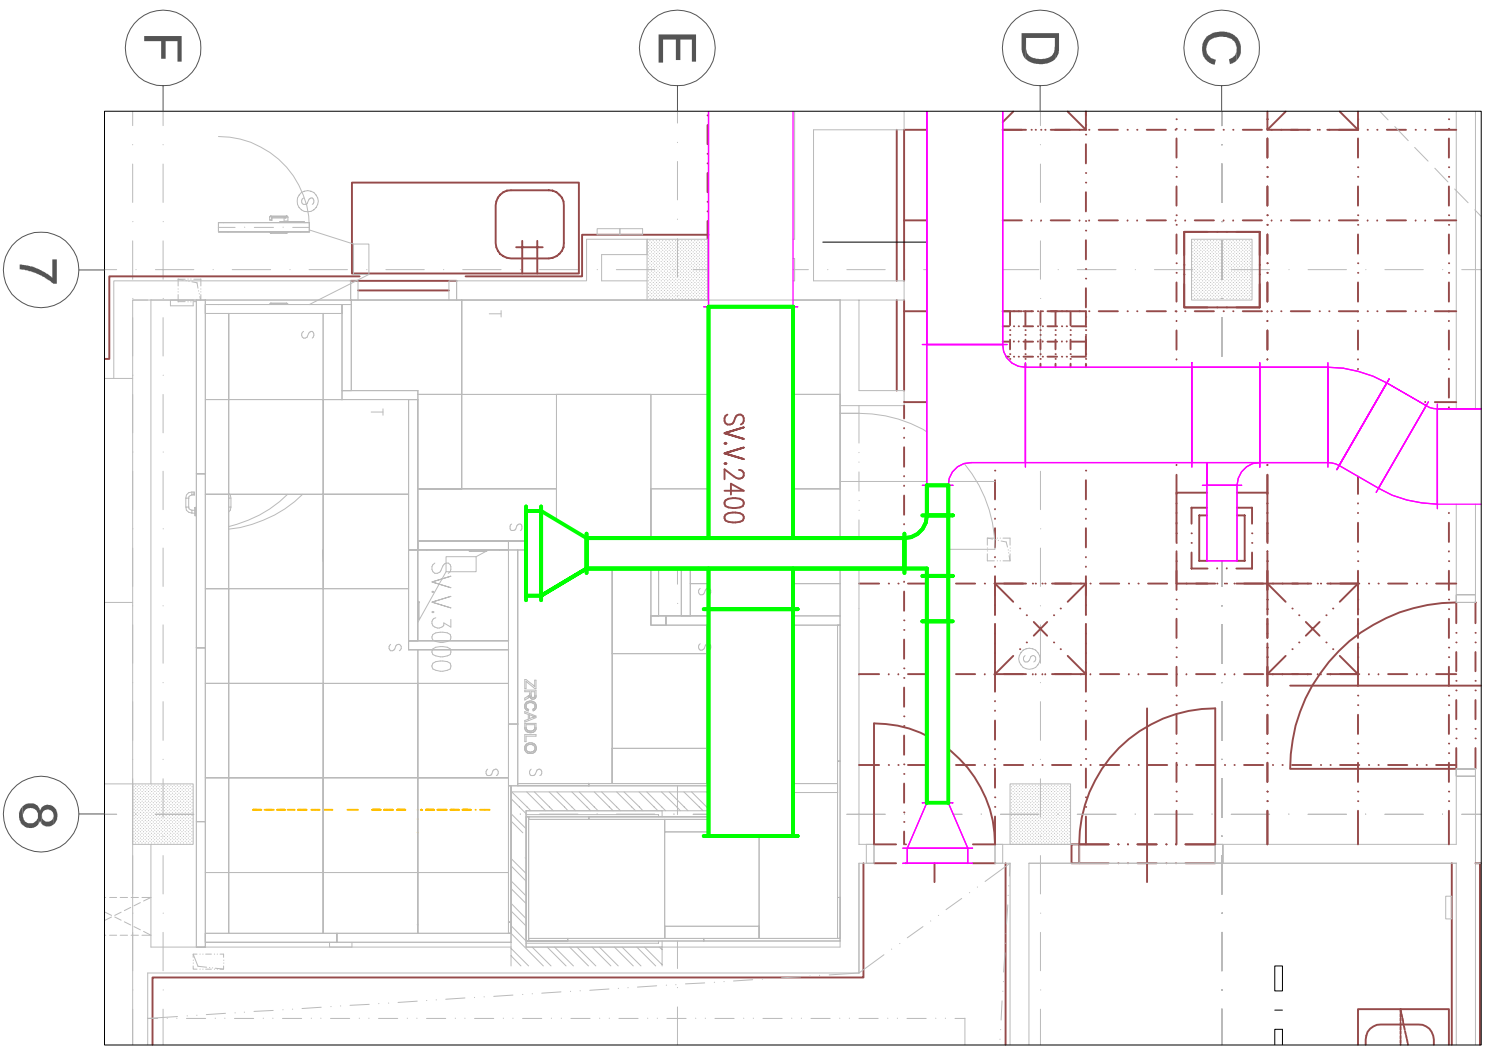

- LEGENDA:
- STÁVAJÍCÍ VZT
 - DEMONTÁŽ
 - NOVÁ VZT

NOVÝ STAV

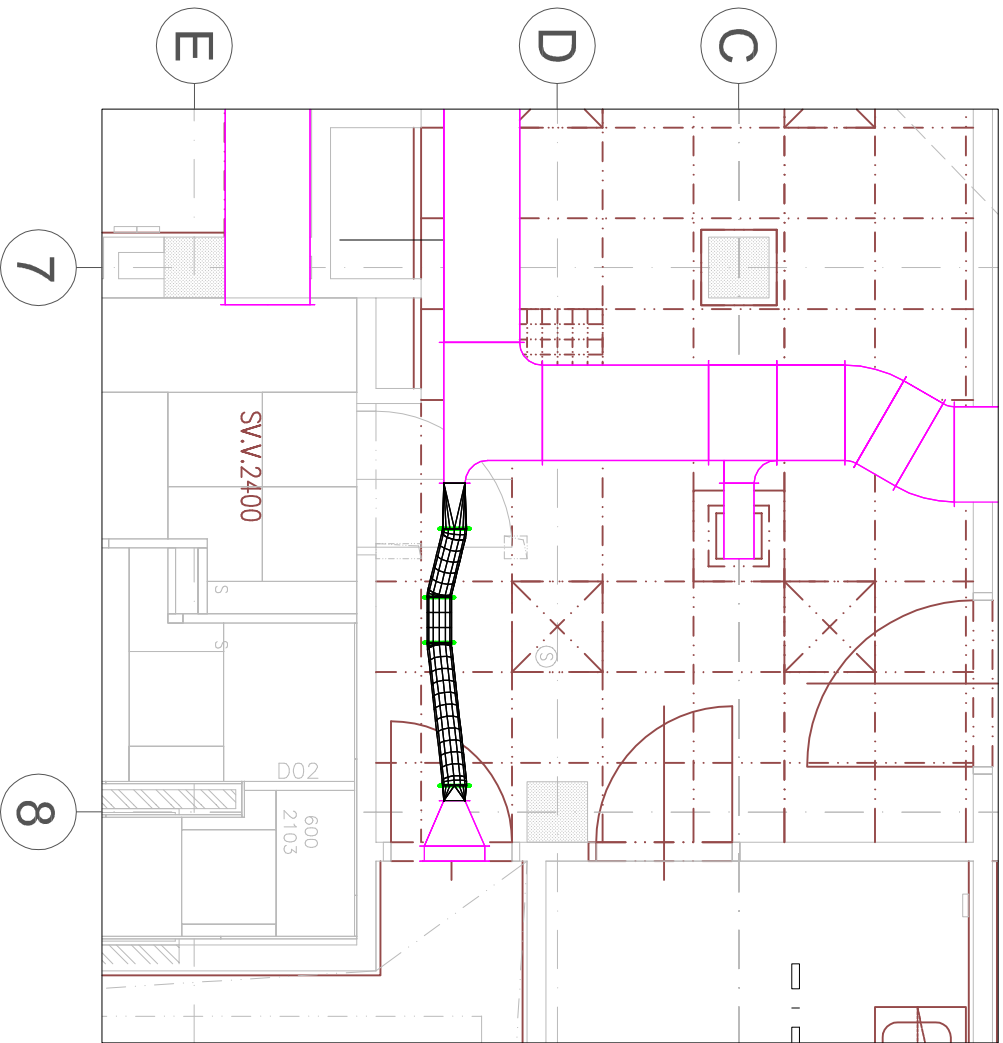

REVIZE	DATUM	JMÉNO, PODPIS	POPIS REVIZE

BRANDÝSKÁ 8, 250 00 JIRNÝ

TEL.:+420 281 012 550, FAX:+420 281 012 552

www.labox.eu, info@labox.eu

LABOX

spol. s r.o.

SCHVÁLIL:	Ing. Vladimír Förster	PŘÍMÝ ZPRACOVATEL:	KONTROLOVAL:	Ing. Vladimír Förster
HL.INŽ.PROJEKTU:	Ing. Vladimír Voyhel		VYPRACOVAL:	Ondřej Dundr

STAVBA:	Oblastní nemocnice Jičín a.s.	STUPĚŇ:	DPS
	Bolzanova 512, 506 01 Jičín	DATUM:	07/2014
	Úprava přípravný radiofarmak	POČET A4:	2
ČÁST:	D1.4.4 Vzduchotechnika	Č.ZAKÁZKY:	Z0152-2014
NÁZEV VÝKRESU:	VZDUCHOTECHNIKA - DEMONTÁŽE	AR.ČÍSLO:	2014-152-VZT-011
		MĚŘÍTKO:	ČÍSLO VÝKRESU: REVIZE:
			011 00