Příloha č. 1_c: Umístění v půdorysech

K.02 NP – STERILIZACE

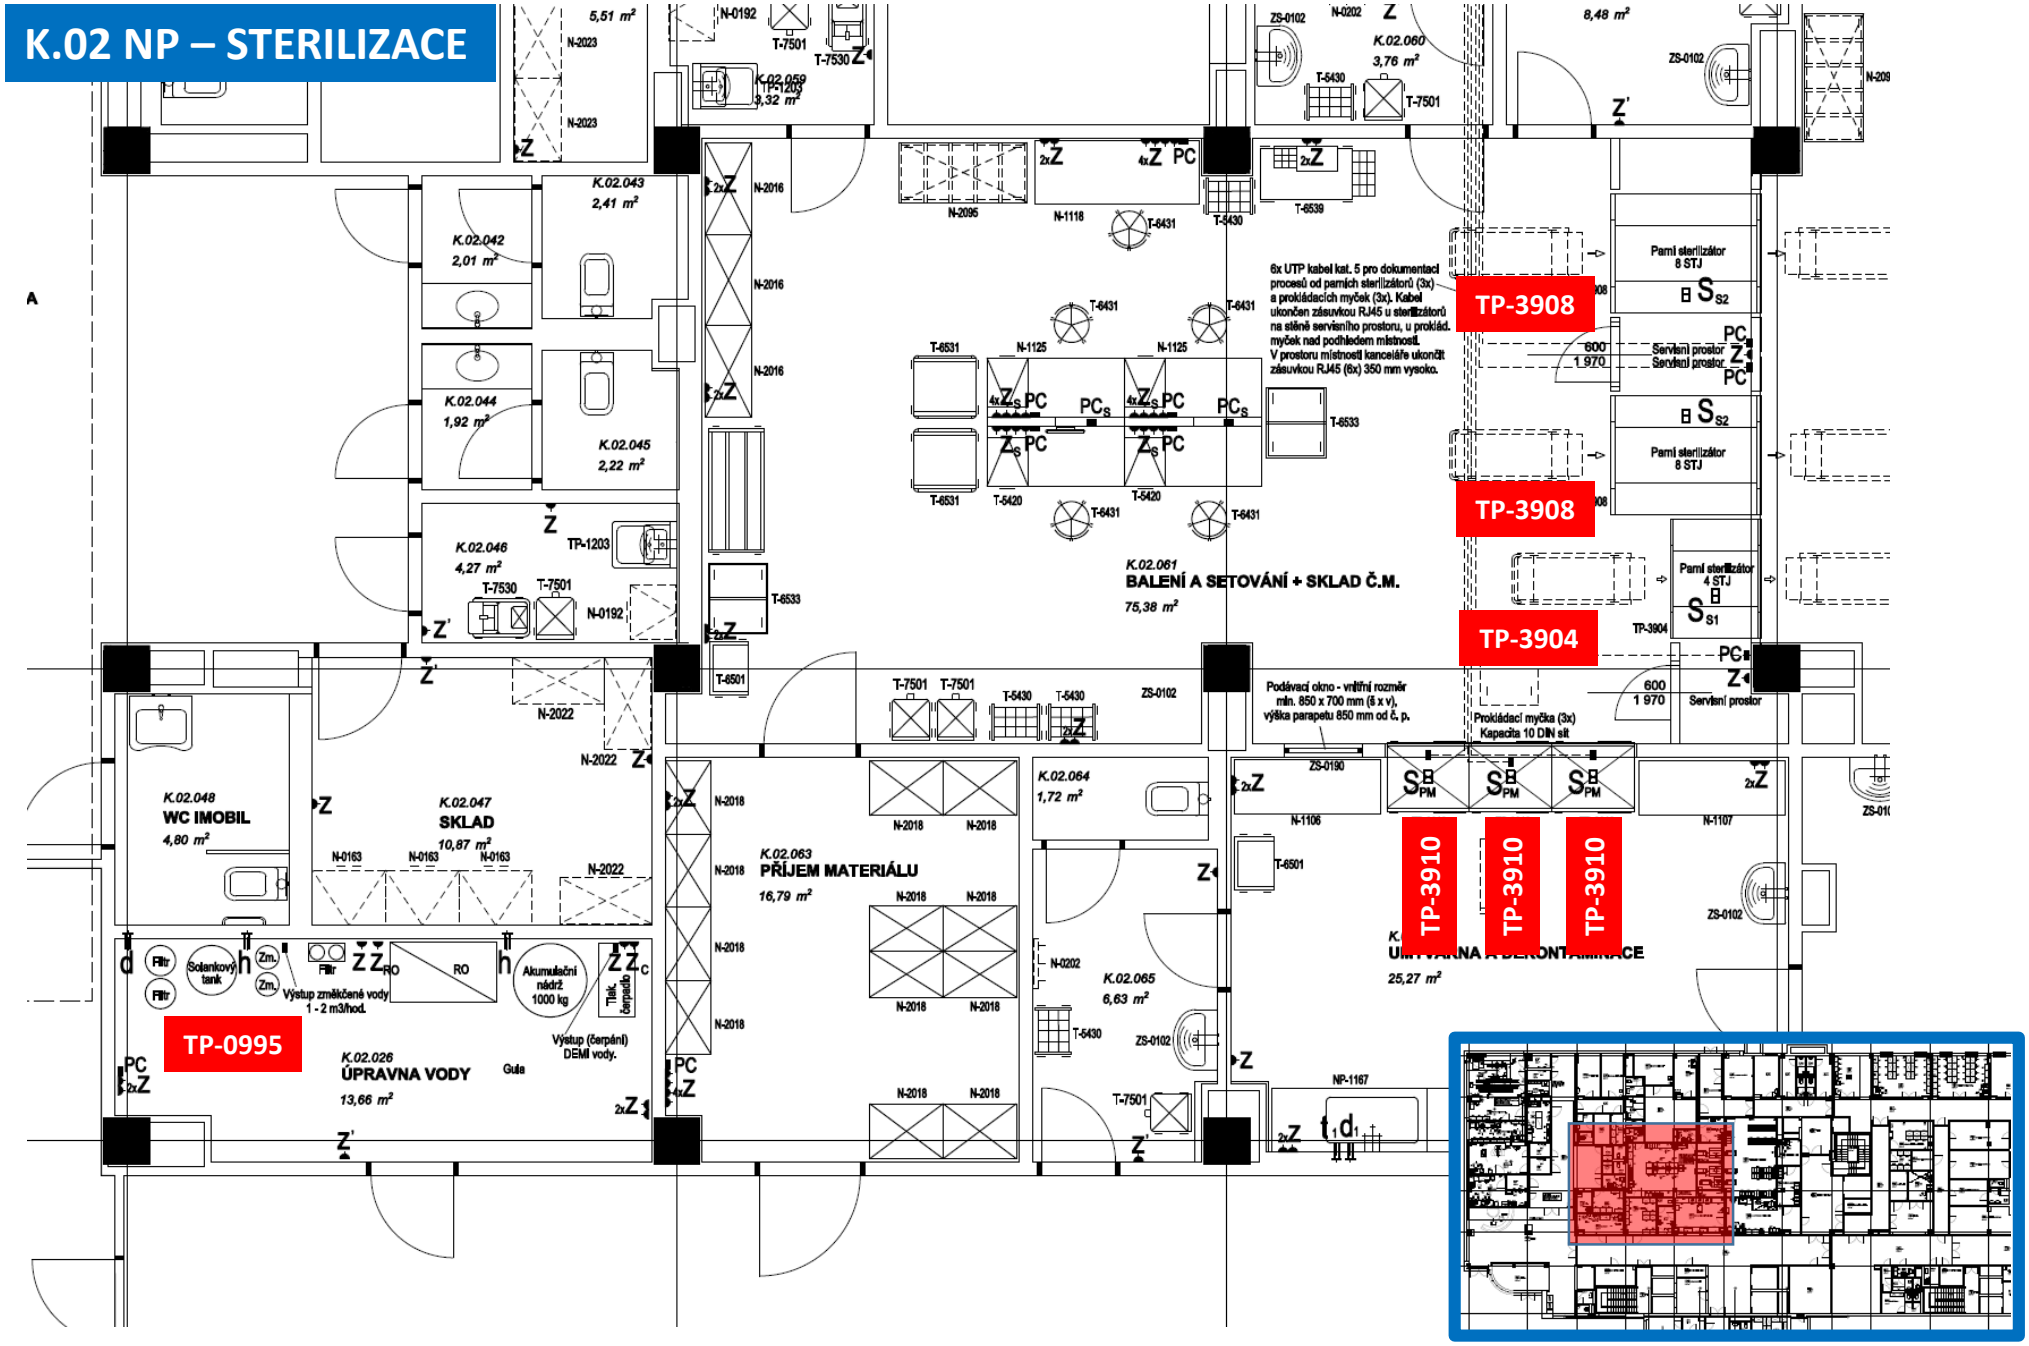

Příloha č. 1_c: Umístění v půdorysech

K.03 NP – OPERAČNÍ SÁLY

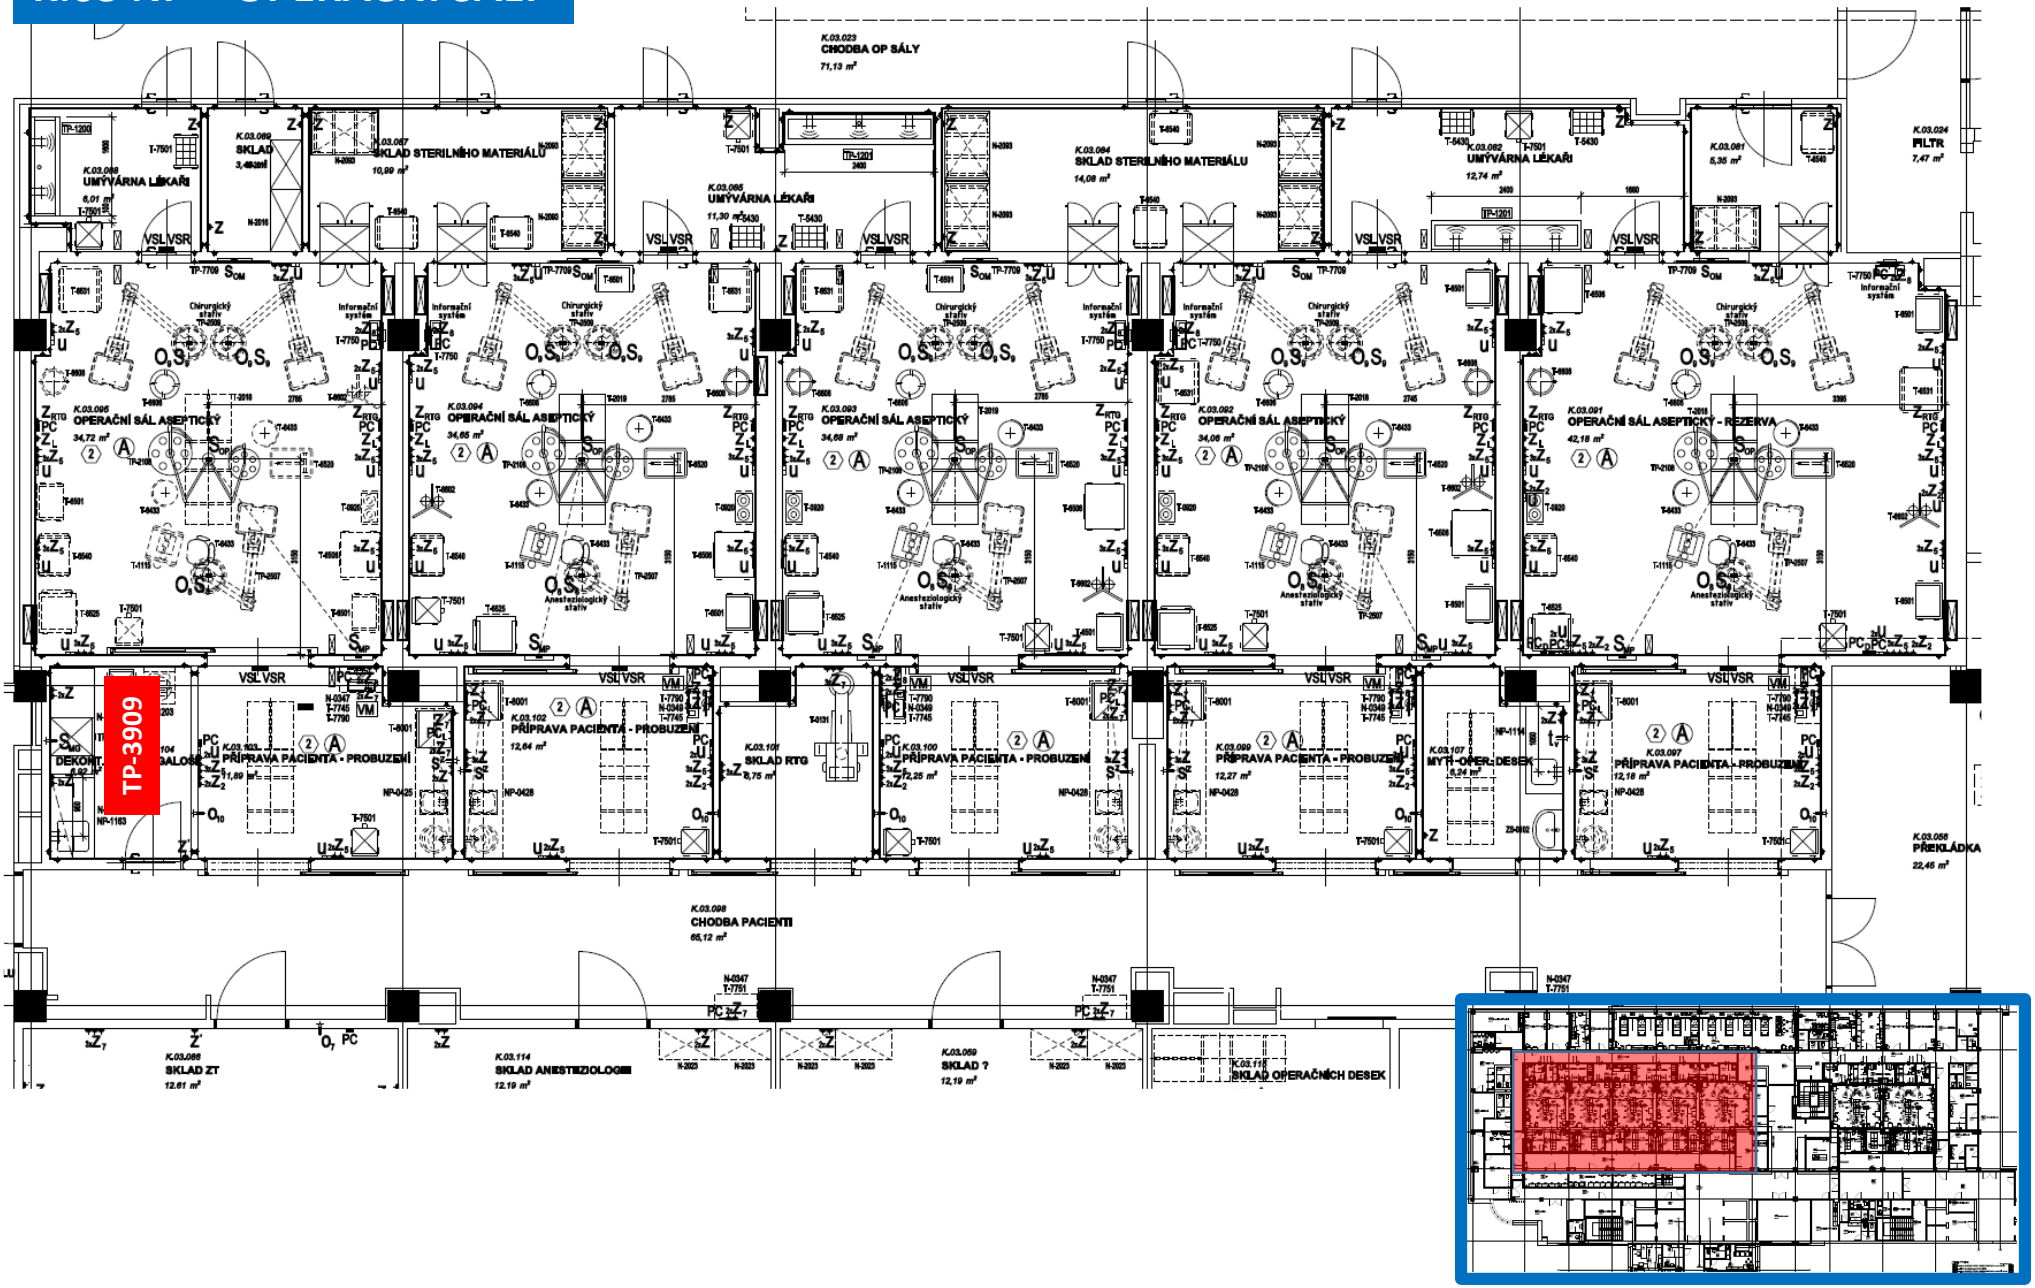

Příloha č. 1_c: Umístění v půdorysech
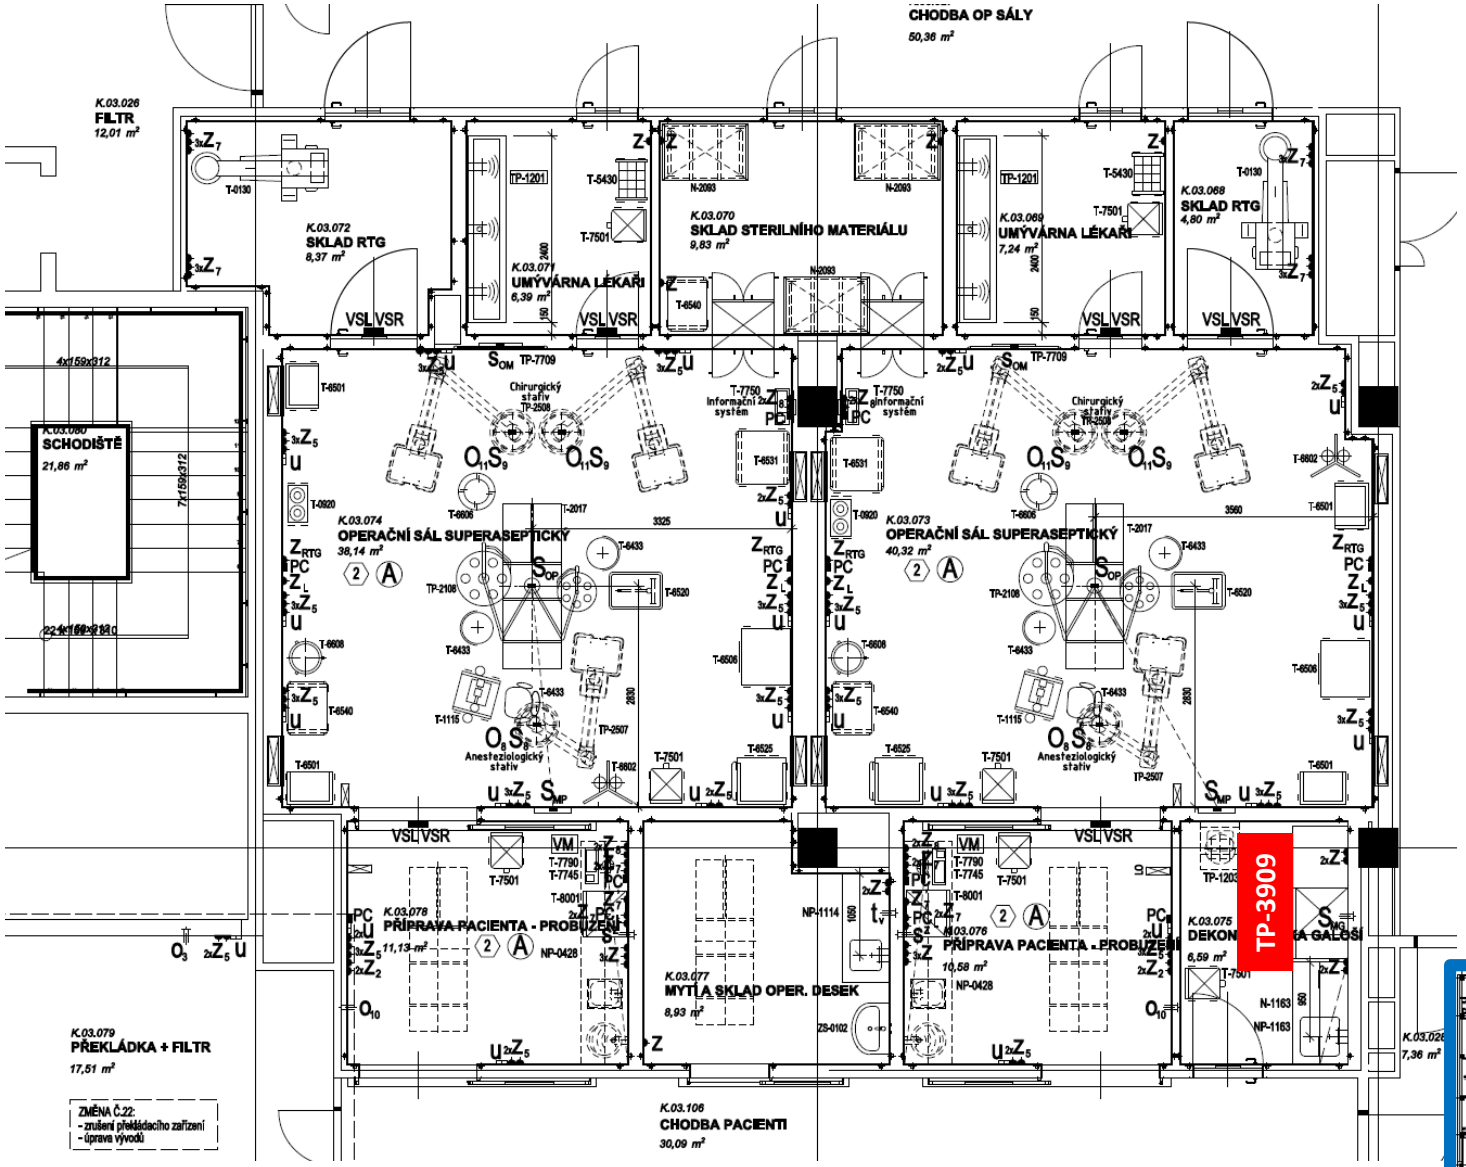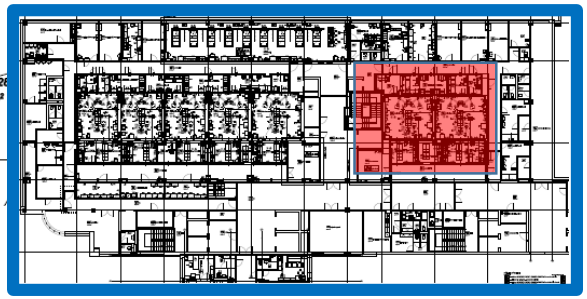
K.03 NP – OPERAČNÍ SÁLY