


VZT Zař.č.1 - VÝSTAVNÍ PROSTOR (STÁVAJÍCÍ JEDNOTKA)

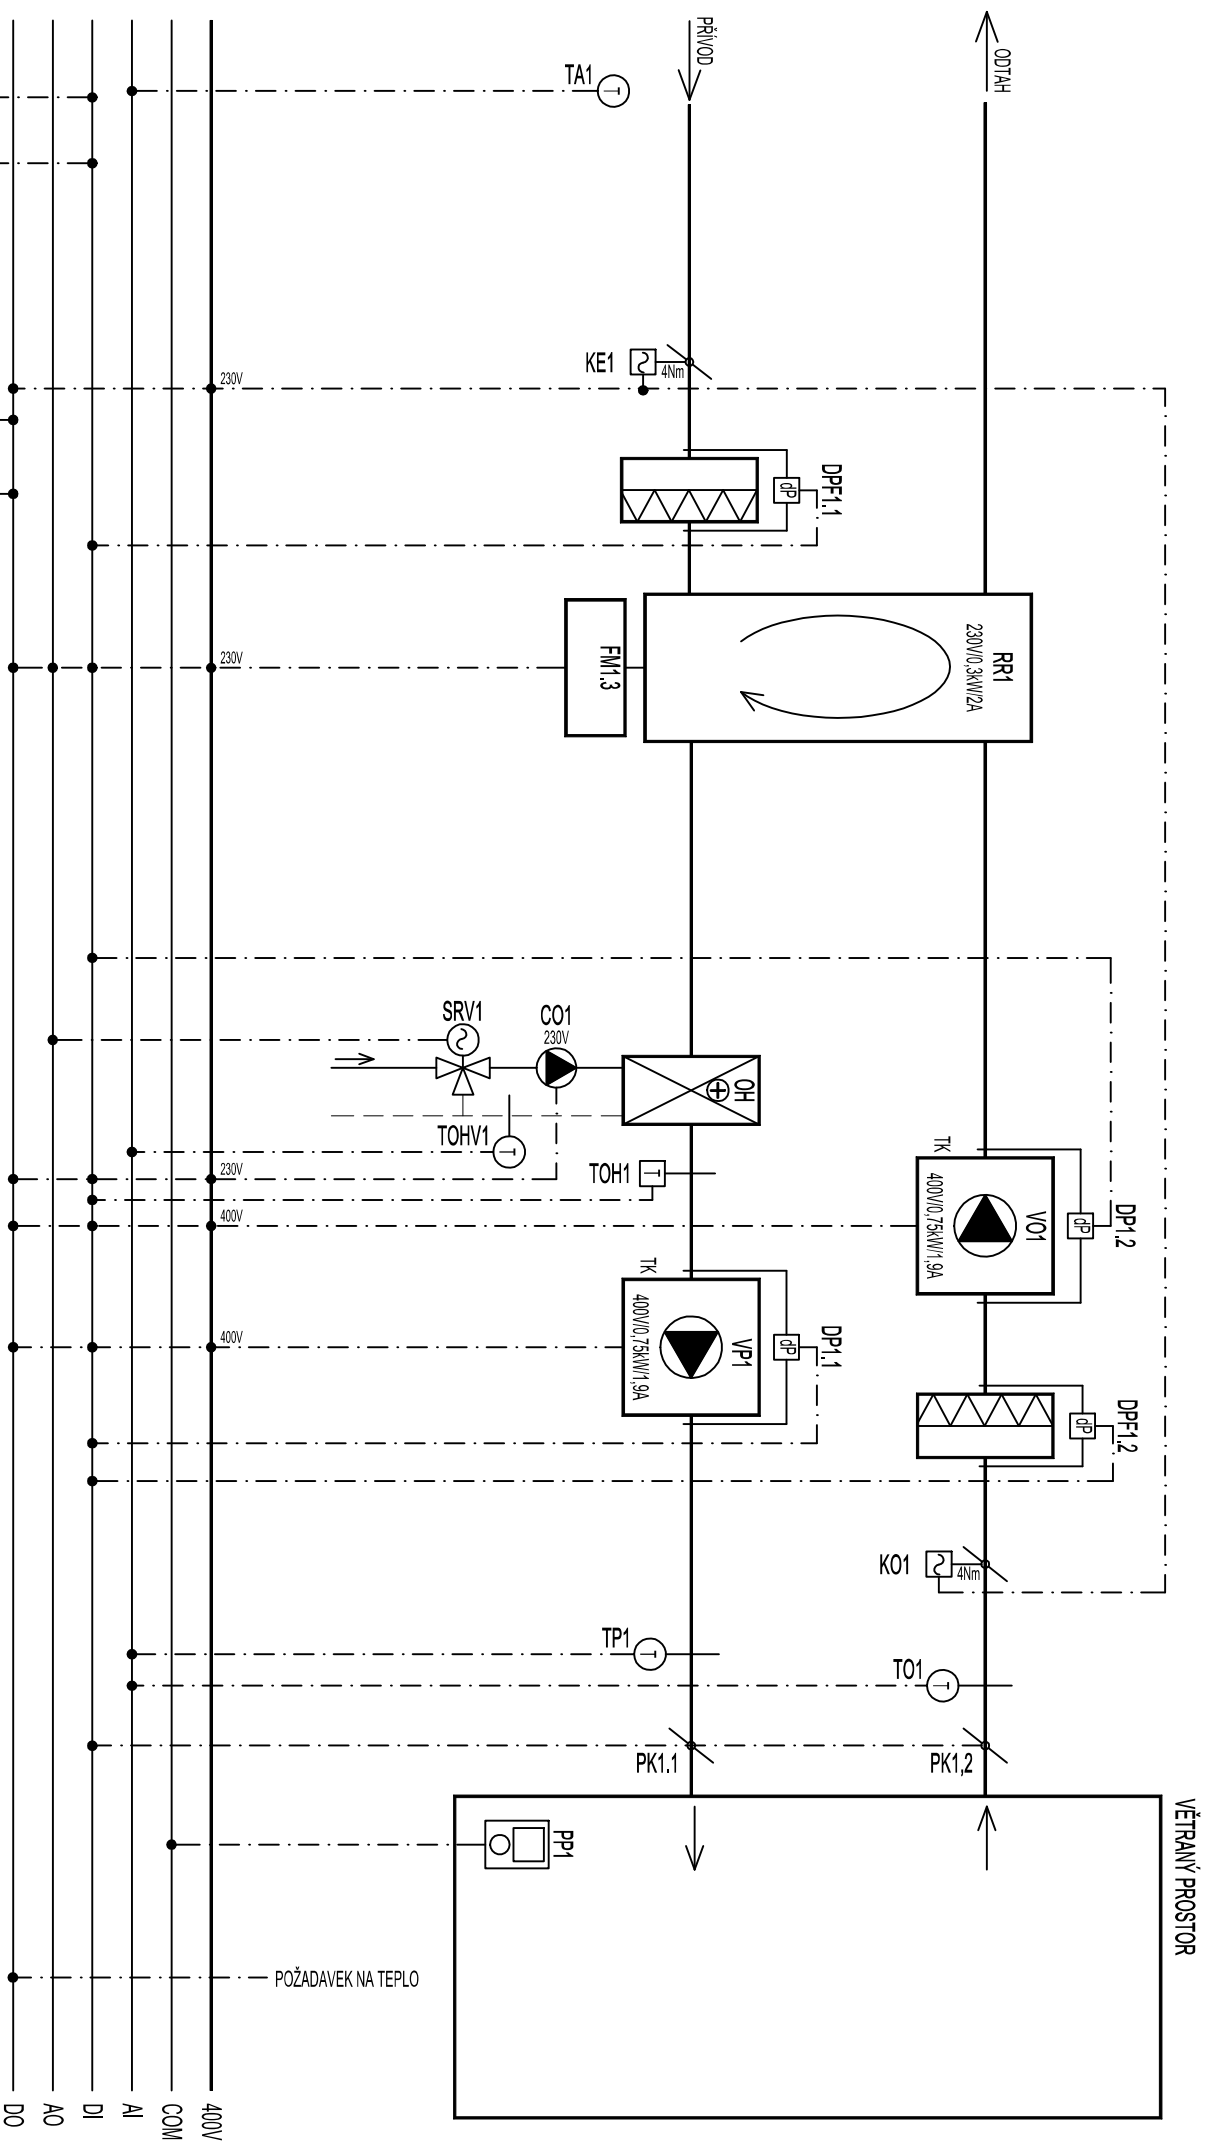

DTV1
PLC

zodpovědný proj.	P. BAREŠ	Zakázka: 28/2017
vypíracoval	P. BAREŠ	Datum: 04/2017
akce	PŘÍSTAVBA MUZEJA VÁLKY 1866 NA CHLUMU OPATŘENÍ KE SNIŽENÍ TEPELNÉ ZÁTĚŽE VE VSTUPNÍM PROSTORU	
výkres	Mar4 REGULAČNÍ SCHEMA	Str.č. 1/3