
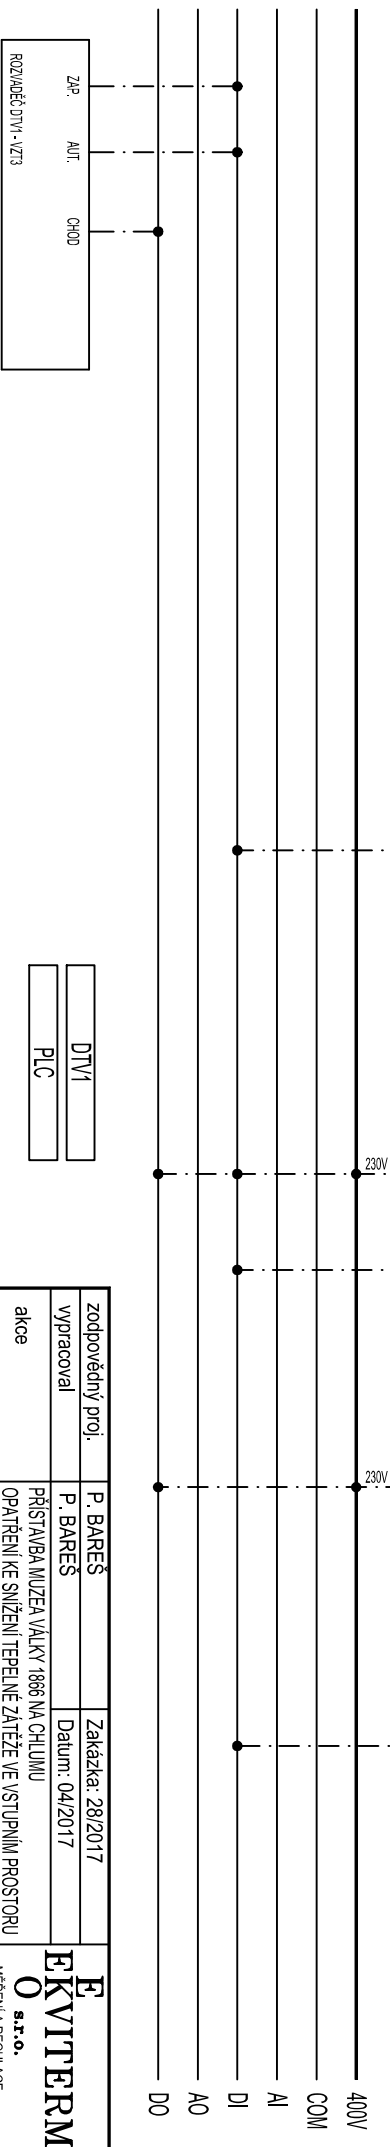


VZT3 Zař.č.13 - VSTUPNÍ PROSTOR

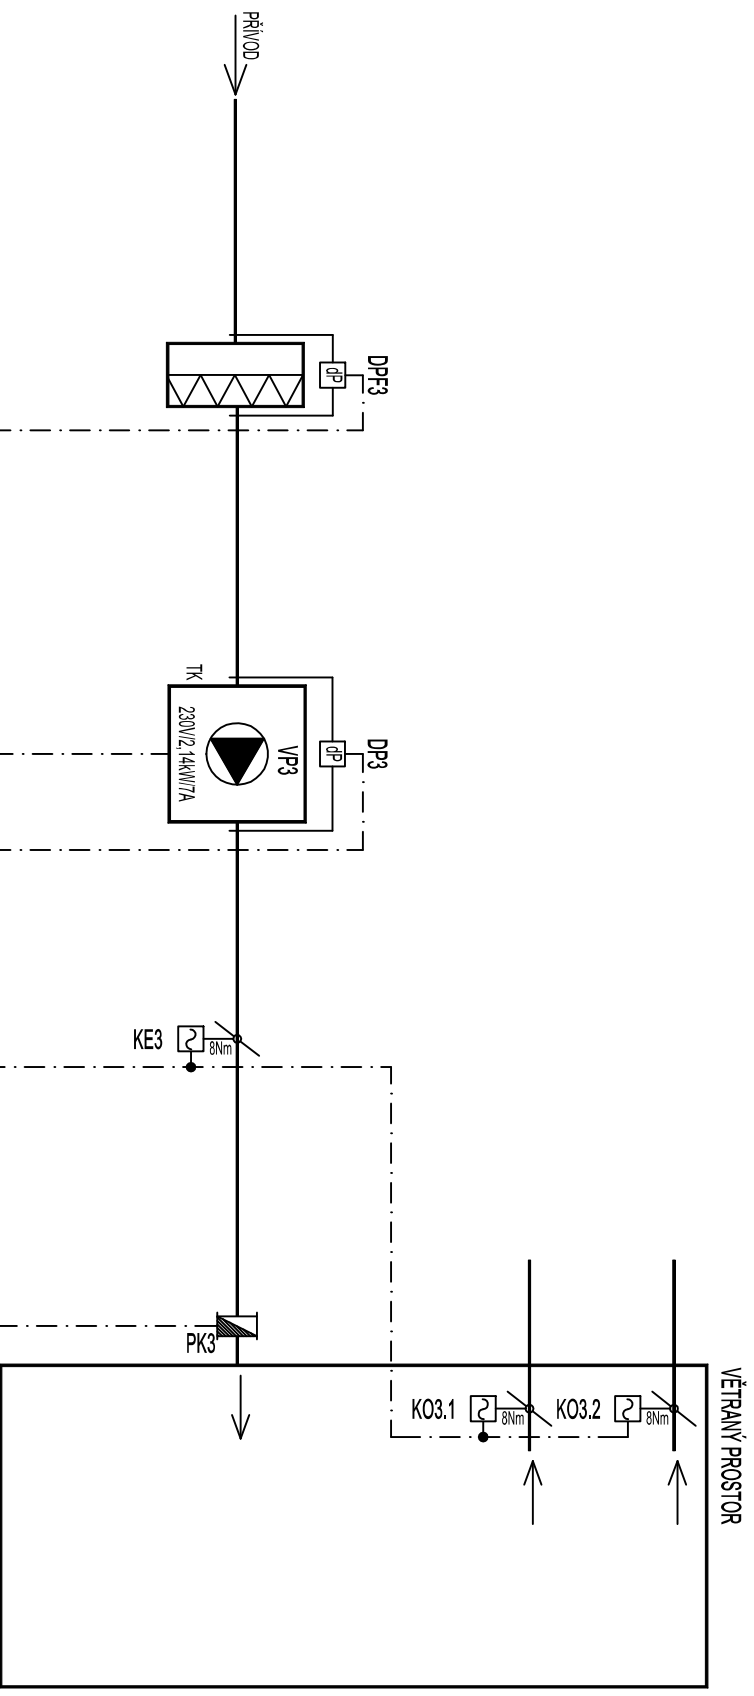

zodpovědný proj.	P. BAREŠ	Zakázka: 28/2017
vypracoval	P. BAREŠ	Datum: 04/2017
akce	PŘÍSTAVBA MUZEA VALKY 1866 NA CHLUMU OPARTĚNÍ KE SNÍŽENÍ TEPELNÉ ZÁTĚŽE VE VSTUPNÍM PROSTORU	
výkres	Mar4 REGULAČNÍ SCHEMA	Str.č.: 3/3