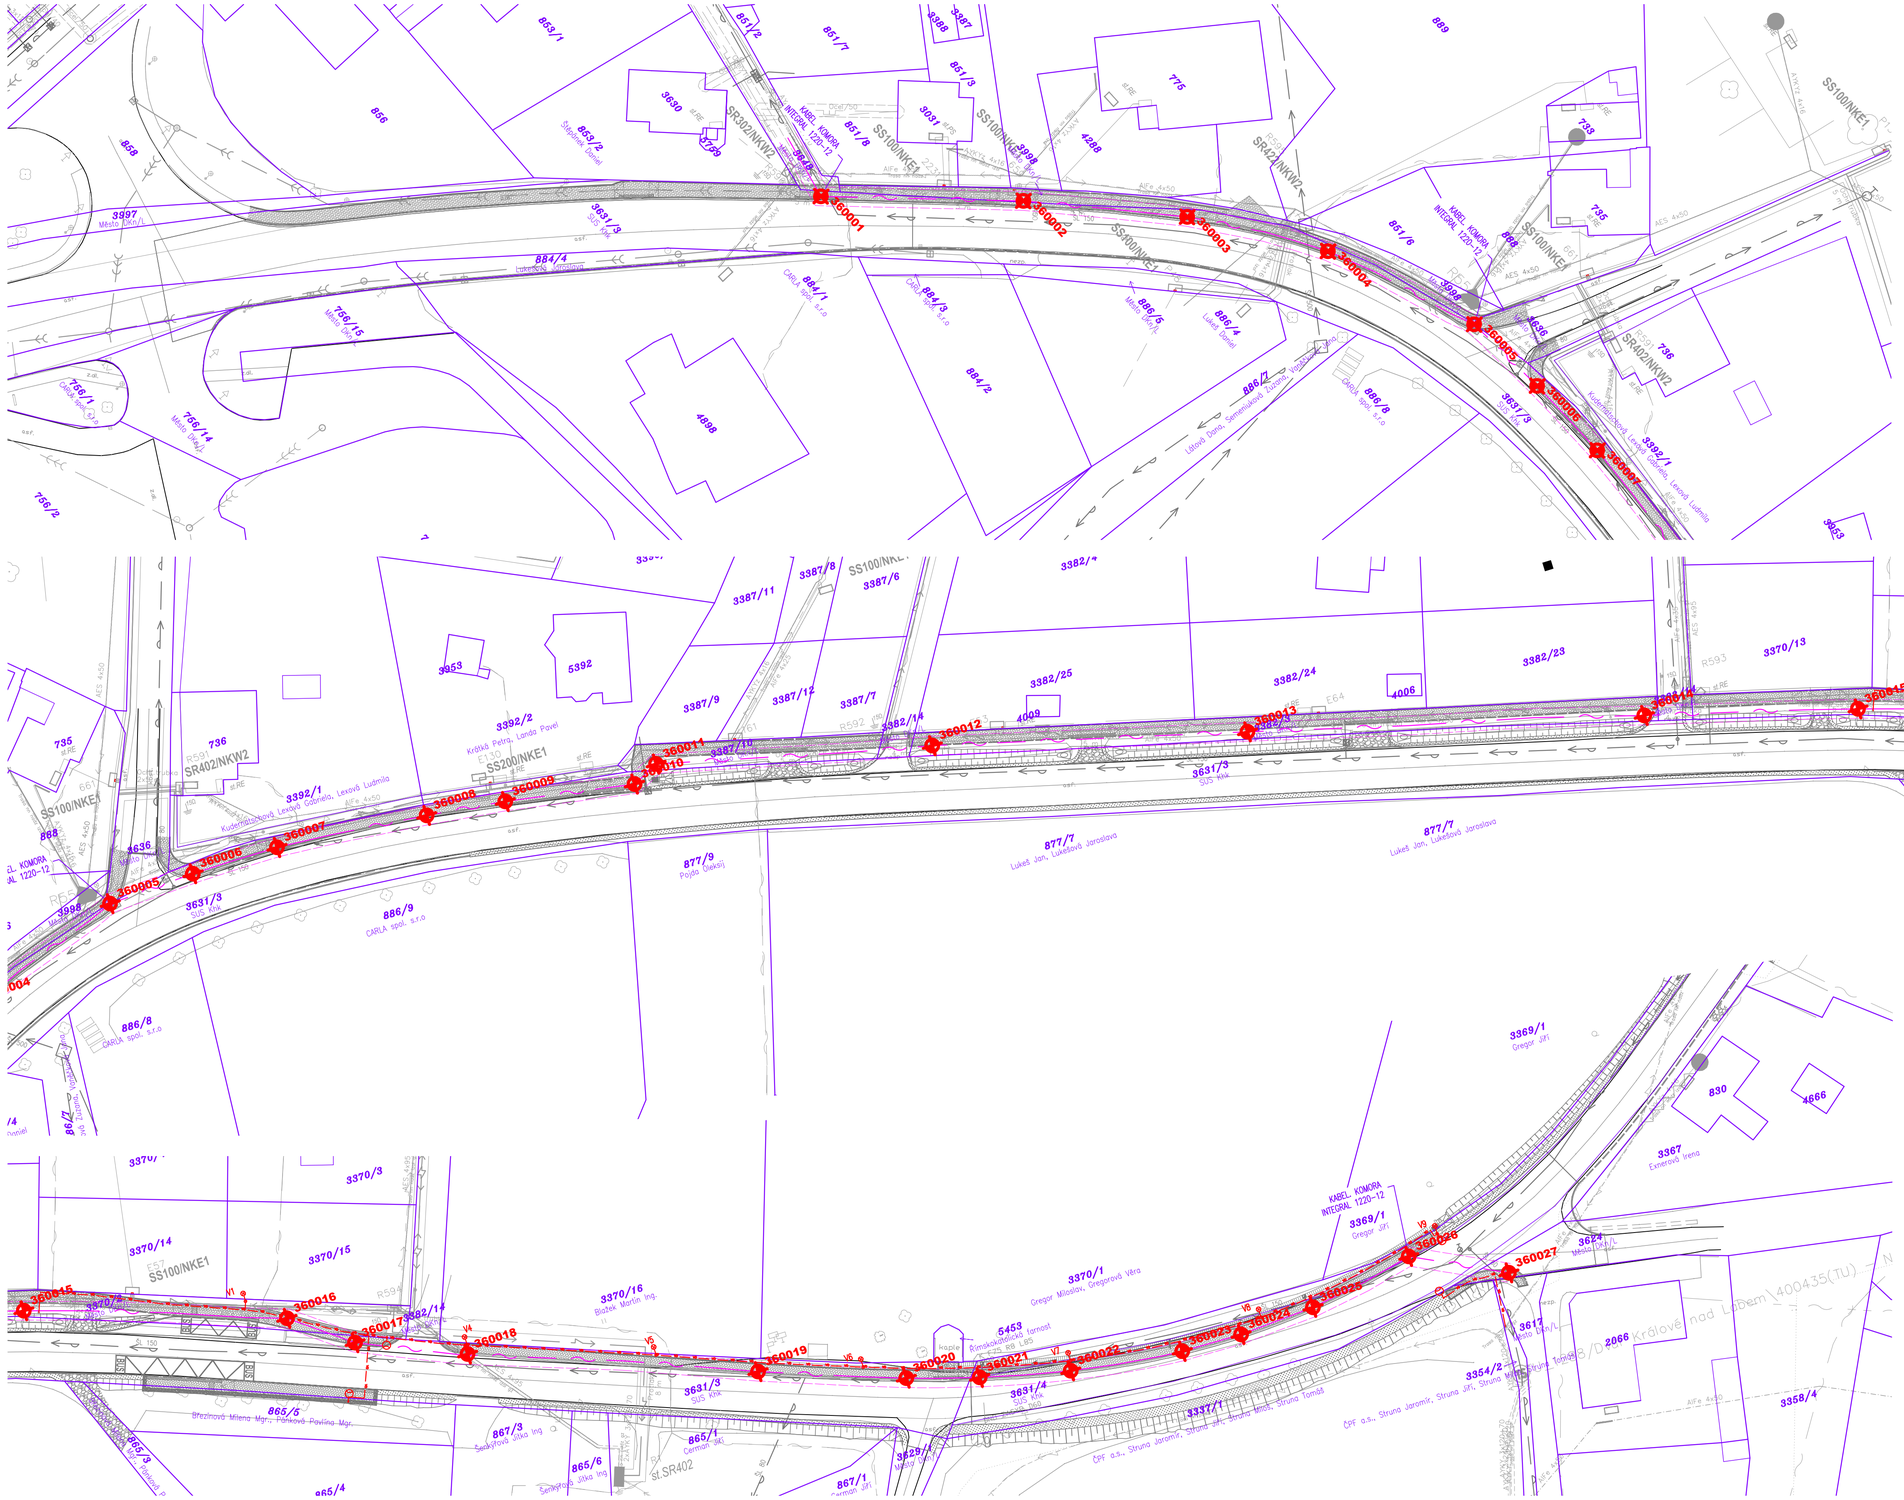

Vytyčovací body			
Opn.	X	Y	Poznámka
360001	-538659,226	-1016543,586	KABELOVÁ KOMORA INTEGRAL 1220-12
360002	-538636,774	-1016320,468	
360003	-538617,177	-1016303,094	
360004	-538597,926	-1016290,401	
360005	-538573,571	-1016281,255	KABELOVÁ KOMORA INTEGRAL 1220-12
360006	-538559,575	-1016280,579	
360007	-538545,569	-1016280,542	
360008	-538521,305	-1016282,712	
360009	-538508,691	-1016284,279	
360010	-538488,237	-1016287,717	
360011	-538484,012	-1016285,686	
360012	-538441,155	-1016295,876	
360013	-538382,579	-1016308,578	
360014	-538331,508	-1016324,734	
360015	-538298,698	-1016333,777	
360016	-538259,08	-1016347,286	
360017	-538249,843	-1016354,183	
360018	-538233,22	-1016361,123	
360019	-538188,952	-1016377,517	
360020	-538167,72	-1016385,479	
360021	-538156,528	-1016388,801	
360022	-538142,366	-1016392,077	
360023	-538124,508	-1016394,373	
360024	-538114,77	-1016394,569	
360025	-538102,561	-1016393,84	
360026	-538085,628	-1016390,587	KABELOVÁ KOMORA INTEGRAL 1220-12
360027	-538071,156	-1016397,79	

VZOROVÉ ŘEZY ULOŽENÍ KABELŮ, M 1:25

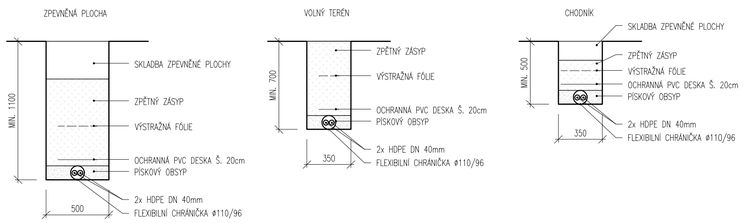

LEGENDA SÍTÍ-NOVÝ STAV

STAVBA "PRODLOUŽENÍ SPLAŠKOVÉ KANALIZACE NA UL. KRKONOŠSKÁ"

— ~ — SO 460 – METROPOLITNÍ SÍŤ NA UL. KRKONOŠSKÁ
---------- OCHRANNÉ PÁSMO VODOVODŮ SO 341, SO 342

ZMĚNA	POPIS	DATUM
03		
02		
01		

ING. IVAN ŠÍR
PROJEKTOVÁNÍ DOPRAVNÍCH STAVEB a.s.
Haškova 1714/3, 500 02 Hradec Králové, tel: +420 603 181 473, sir@sirivan.cz, www.sirivan.cz IČ: 287 86 793

Objednatel: Město Dvůr Králové nad Labem
náměstí T.G.Masaryka 38
Dvůr Králové nad Labem
544 17

Dvůr Králové nad Labem - prodloužení splaškové kanalizace na ul. Krkonošská

- kraj: Královéhradecký
- MÚ / OÚ: Dvůr Králové
- stupeň utajení: bez utajení
- datum: 08 / 2019
- zakázkové číslo: 19 068
- stupeň PD: PDPS
- odpovědný projektant stavby: Ing. Ivan Šír
- hlavní inženýr projektu: Ing. Jan Fiala
- vypracoval: Ing. Jan Fiala
- kontroloval: Ing. Jan Fiala
- změna číslo: 00
- měřítko:

SO 460 METROPOLITNÍ SÍŤ

METROPOLITNÍ SÍŤ - PŘEHLEDNÝ VÝKRES B.1.5.1.1