


SEZNAM OBJEKTŮ STAVBY

SO/PS	Název PS, SO	Vlastník / správce
Vodohospodářské objekty		
SO 330	Splásková kanalizace v ul. Krkonošská	Město Dvůr Králové / MěVaK DK
SO 341	Výměna vodovodu na ul. Krkonošská – úsek 1	Město Dvůr Králové / MěVaK DK
SO 342	Výměna vodovodu na ul. Krkonošská – úsek 2	Město Dvůr Králové / MěVaK DK
Elektro a sdělovací objekty		
SO 460	Metropolitní síť na ul. Krkonošská	Město Dvůr Králové

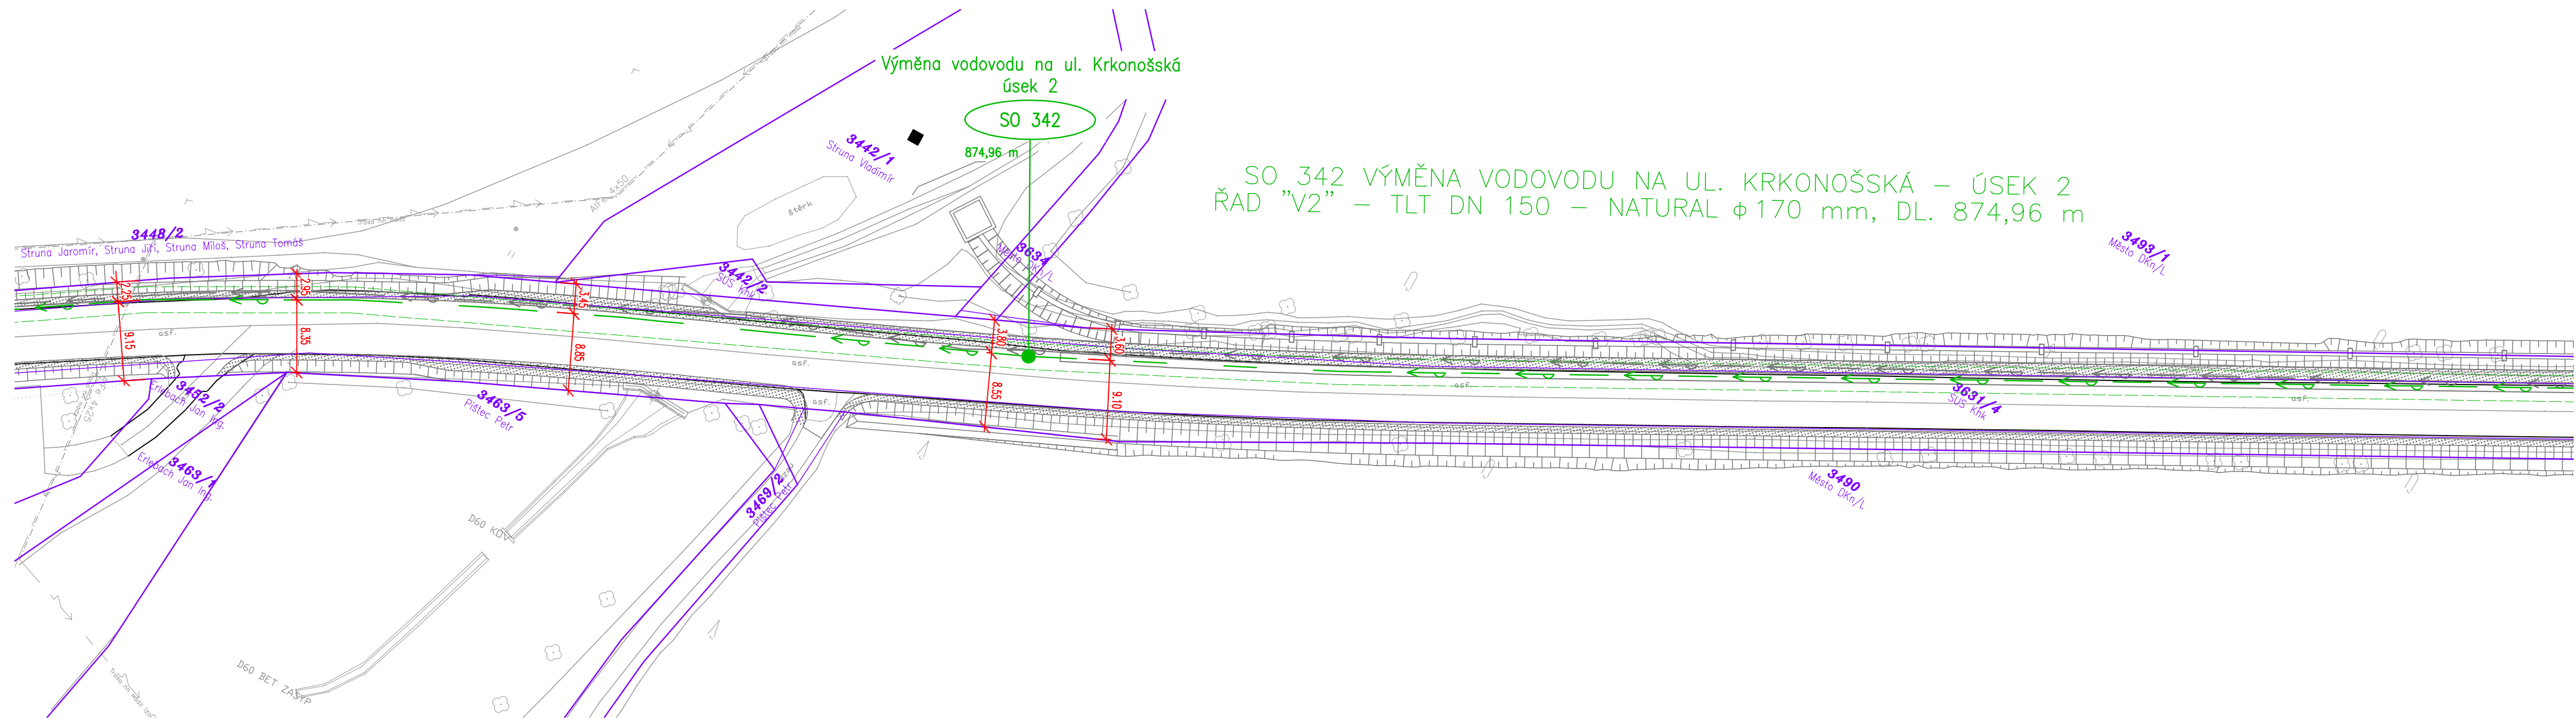


LEGENDA SÍTÍ-NOVÝ STAV

STAVBA "PRODLOUŽENÍ SPLAŠKOVÉ KANALIZACE NA UL. KRKONOŠSKÁ"

- SO 330 – NOVÁ SPLAŠKOVÁ KANALIZACE NA UL. KRKONOŠSKÁ
- OCHRANNÉ PÁSMO KANALIZACE SO 330
- SO 341, SO 342 – VÝMĚNA VODOVODŮ NA UL. KRKONOŠSKÁ
- OCHRANNÉ PÁSMO VODOVODŮ SO 341, SO 342
- SO 460 – METROPOLITNÍ SÍŤ NA UL. KRKONOŠSKÁ
- OCHRANNÉ PÁSMO VODOVODŮ SO 341, SO 342

SOUVISEJÍCÍ STAVBY

- NOVÁ DEŠŤOVÁ KANALIZACE REALIZOVANÁ V RÁMCI AKCE II/300 – DVŮR KRÁLOVÉ – KOCBEŘE – II. ETAPA
- NOVÁ ULIČNÍ VPUST ŘEŠENÁ V AKCE "II/300 – II. ETAPA"
- NOVÁ ŠACHTA ŘEŠENÁ V AKCE "II/300 – II. ETAPA"
- VEŘEJNÉ OSVĚTLENÍ
- NOVÉ SVÍTIDLO VEŘEJNÉHO OSVĚTLENÍ
- NOVÁ KABELOVÁ TRASA VO

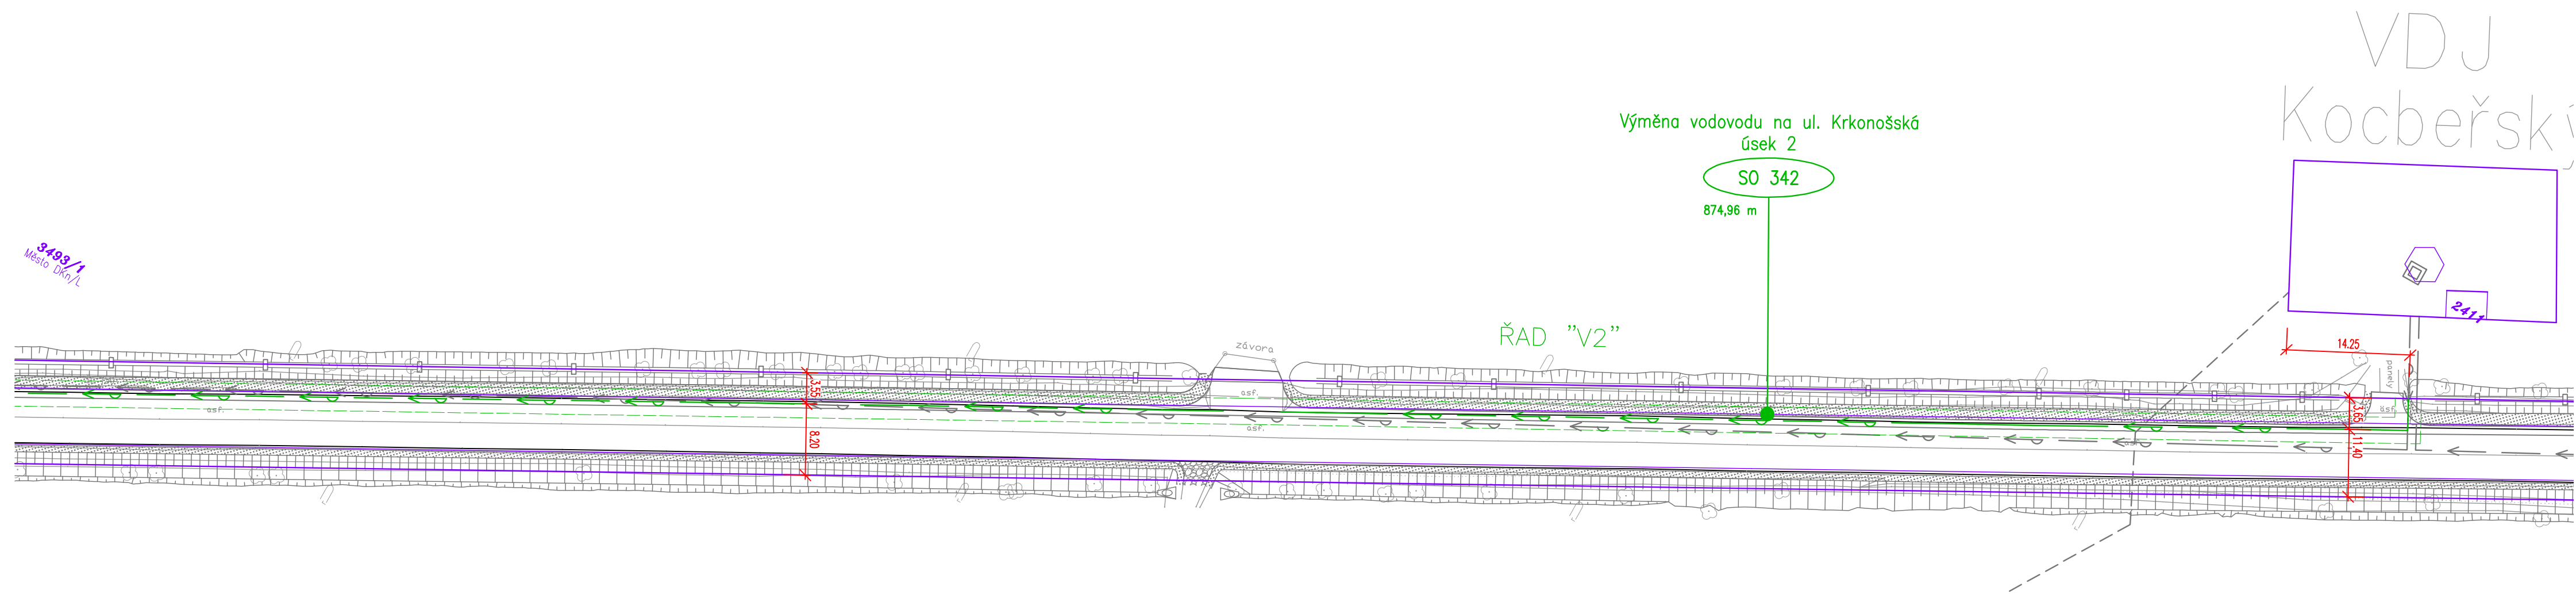

03		
02		
01		
ZMĚNA	POPIS	DATUM



ING. IVAN ŠÍR
PROJEKTOVÁNÍ DOPRAVNÍCH STAVEB a.s.
Haškova 1714/3, 500 02 Hradec Králové, tel.: +420 603 181 473, sir@sirvan.cz, www.sirvan.cz
IČ: 287 86 793

Objednatel: Město Dvůr Králové nad Labem
náměstí T.G. Masaryka 38
Dvůr Králové nad Labem
544 17

Dvůr Králové nad Labem - prodloužení splaškové kanalizace na ul. Krkonošská

■ kraj: Královéhradecký

■ MÚ / OU: Dvůr Králové

■ stupeň utajení: bez utajení

■ datum: 08 / 2019

■ zakázkové číslo: 19 096

■ stupeň PD: PDPS

■ odpovědný projektant stavby: Ing. Ivan Šír


■ hlavní inženýr projektu: Ing. Jan Fiala

■ vypracoval: Ing. Jan Fiala

■ kontroloval: Ing. Jan Fiala

■ změna číslo: 01

■ měřítko:



A. SOUHRNNÉ ŘEŠENÍ STAVBY

KOORDINAČNÍ SITUACE - ÚSEK 2

A.2.2