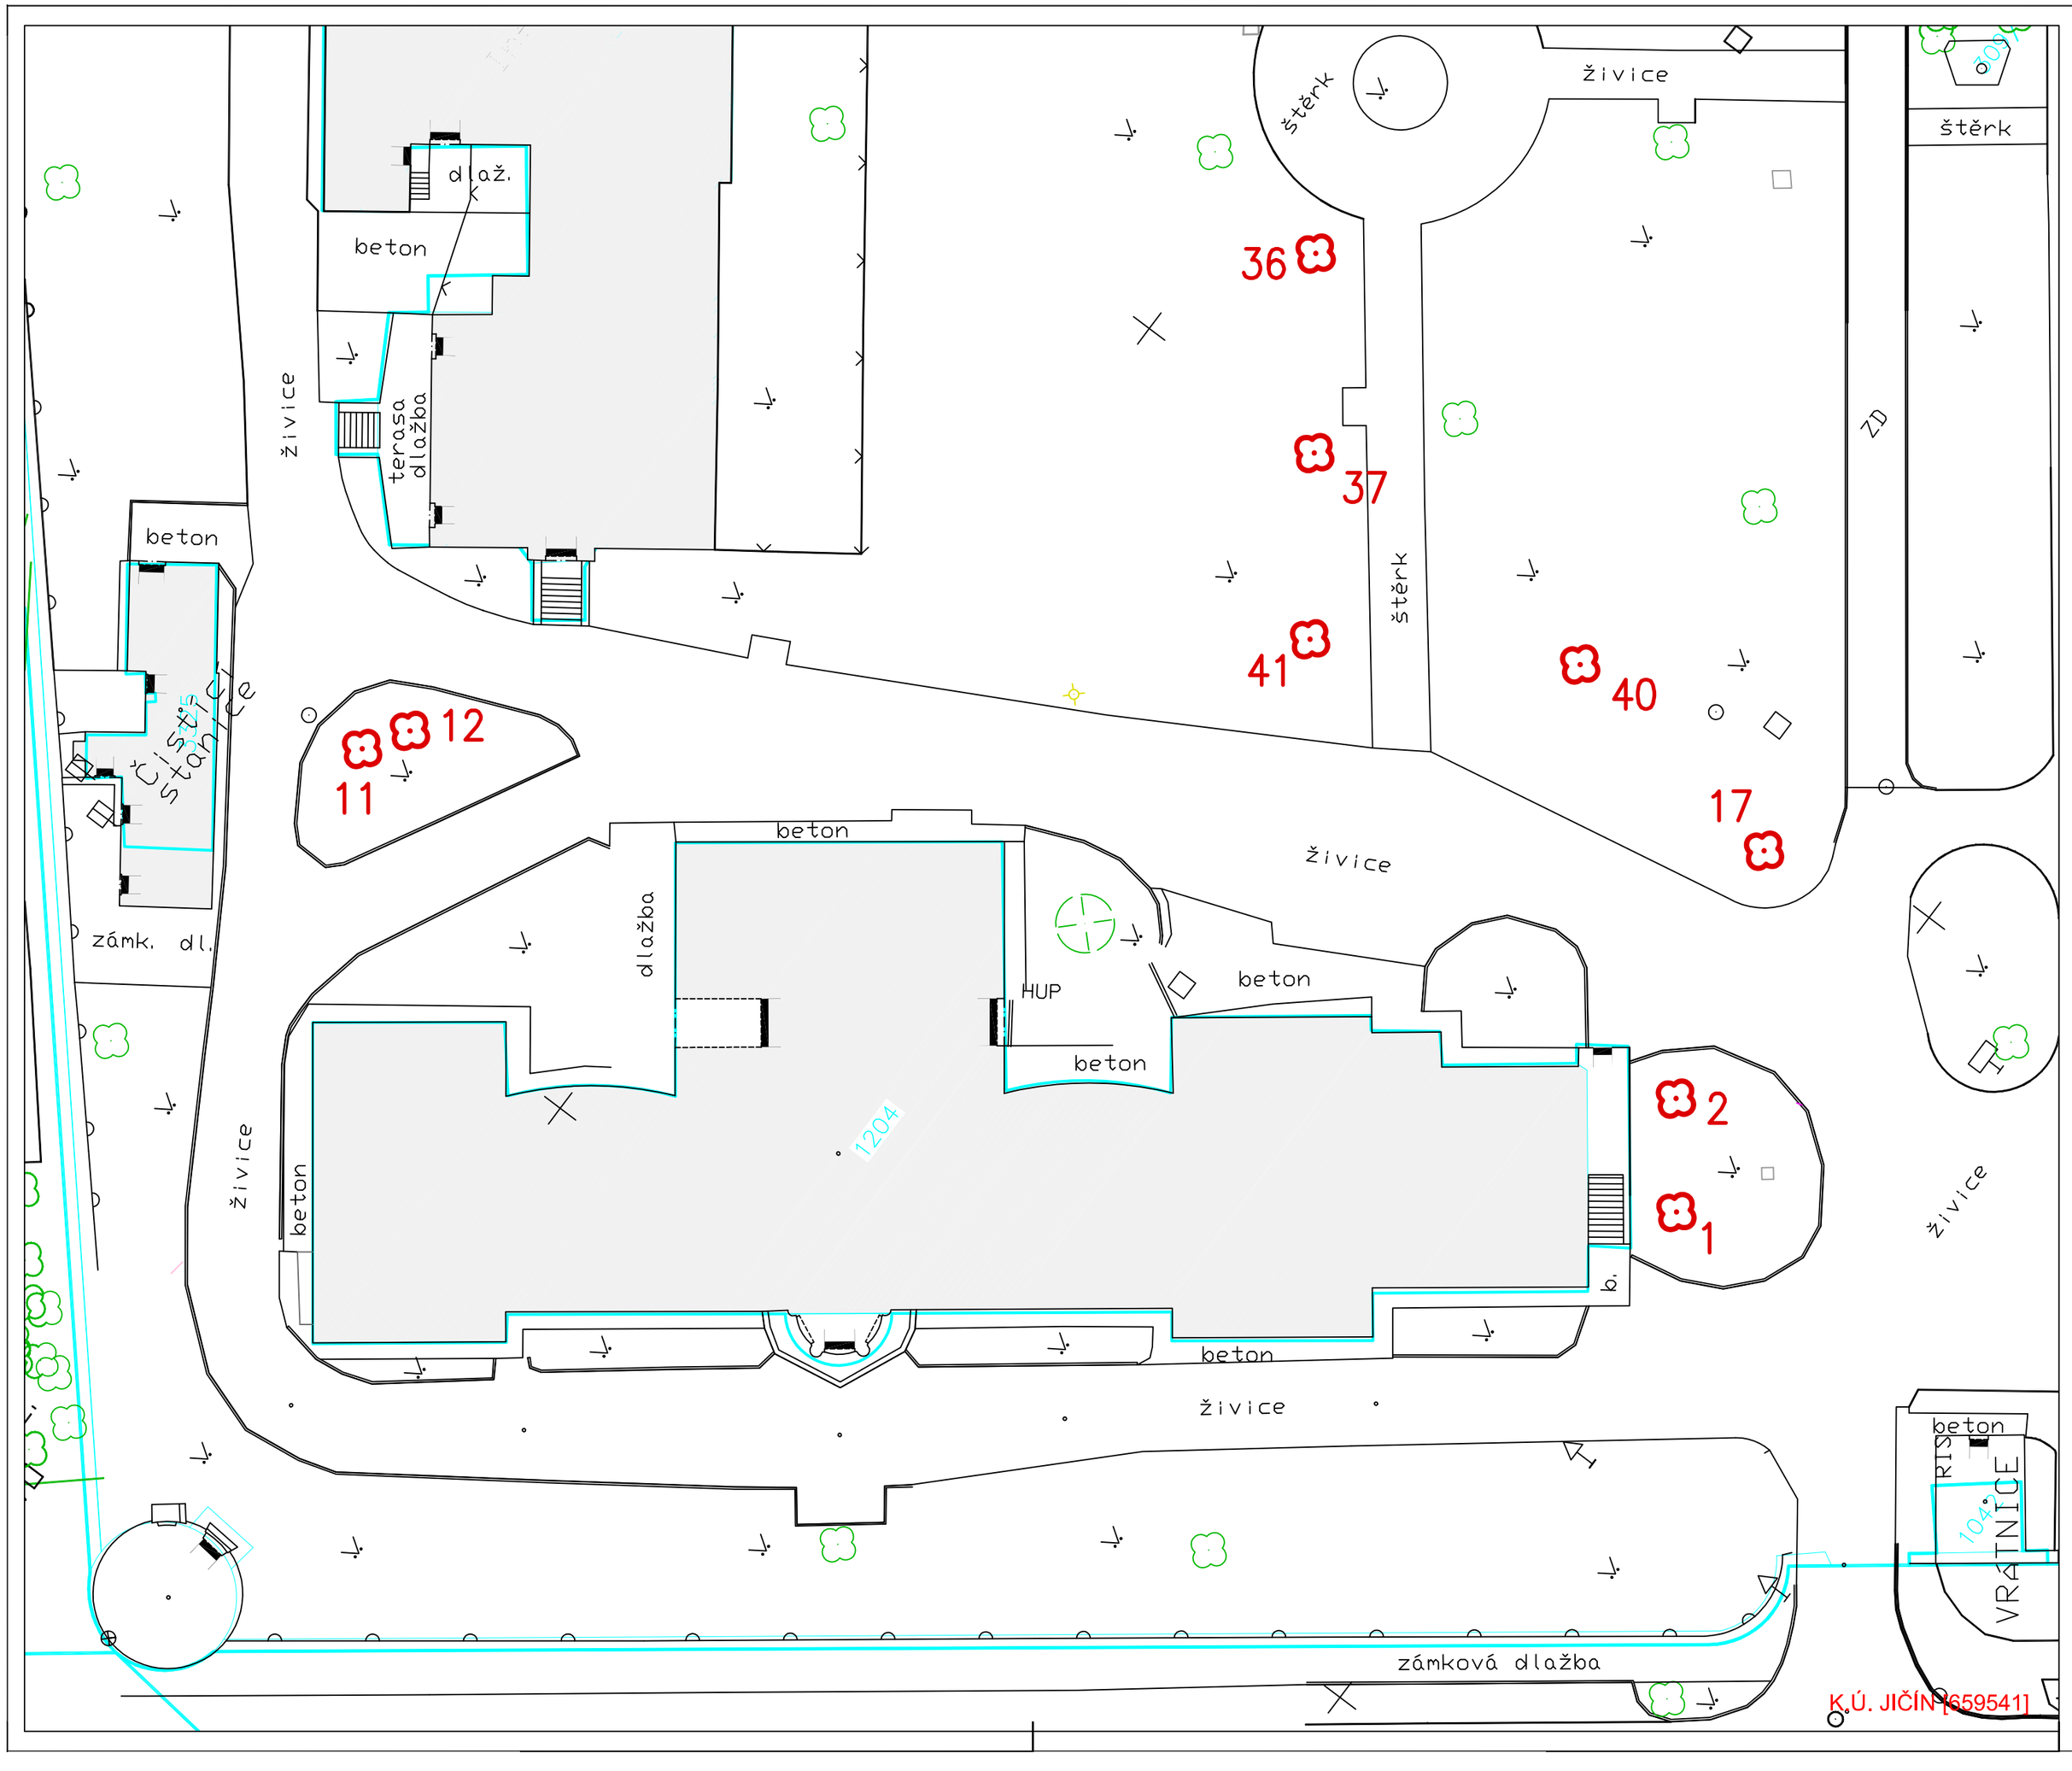

LEGENDA:

- STÁVAJÍCÍ STAV (GEODETICKÉ ZAMĚŘENÍ)
- NOVÝ STAV (NÁVRH)
- HRANICE POZEMKU
- SLUČKOVÁ ČÁRA
- STÁVAJÍCÍ BUDOVY

KÁCENÁ ZELEŇ

Pořadové číslo	Název dřeviny	obvod kmene (cm)	stupeň poškození	Poznámka
1	Pseudotsuga menziesii	219	2	doporučení odstranění suchých větví
2	Pseudotsuga menziesii	157	4-5	vhodná k pokácení
11	Picea abys	123	3-4	zdravotní řez je nutný, dřevina je oslabená nedostatkem půdy
12	Larix decidua	140	3+	lehký prořez koruny, ošetření terminálu. Stromy provázat mezi sebou!
17	Tilia platyphylla	186	1	Ošetření ran po řezu na kmenu
36	Fagus sylvatica	382	1-2	lehký zdravotní řez suchých větví, více kmenný od 3m.
37	Carpinus betulus	138+238	2	více kmenný, lehký prořez suchého
40	Aesculus carnea	24+22	2	ošetření terminálů a kmene
41	Elaeagnus angustifolia		4-5	95% koruny je proschlé, obráží už jen dole, odstranit !

SEVER

Souřadnicový systém : JTSK
Výškový systém : Bpv

OBJEDNATEL :

KRÁLOVEHRADECKÝ KRAJ
PIVOVARSKÉ NÁMĚSTÍ 1245
500 03 HRADEC KRÁLOVÉ

KRÁLOVÉHRADECKÝ KRAJ

VEDOUCÍ PROJEKTANT	ING. ONDŘEJ FABIÁN	
ZODP. PROJEKTANT	ING. ONDŘEJ FABIÁN	
VYPRACOVAL	ING. RADIM LAZECKÝ	Lazecký
KONTROLOVAL	ING. ONDŘEJ FABIÁN	
KRAJ : KRÁLOVEHRADECKÝ	STAV. ÚŘAD : JIČÍN	

KANIA, a.s. Špálova 80/9, 702 00 Ostrava - Přívoz
tel : 596 243 487
e-mail : info@kania-ostrava.cz

NÁZEV AKCE :

STAVEBNÍ ÚPRAVY Č.P. 511 PRO LABORATOŘE A ONKOLOGII OBLASTNÍ NEMOCNICE JIČÍN A.S.

STUPEŇ	DBP
DATUM	02/2016
FORMÁT/POČET STR.	A4/4
MĚŘÍTKO	1:250
ARCHIVNÍ ČÍSLO	

NÁZEV OBJEKTU :

C - SITUAČNÍ VÝKRESY

Č. ZAK.	15033	ČÍSLO SOUPRAVY
SOUBOR	DWG	

NÁZEV PŘÍLOHY :

SITUACE KÁCENÍ ZELENĚ

Č. PŘÍLOHY :

15033-DBP-C.4