# VÝKOPY
## PŮDORYS ÚROVNĚ -5,000

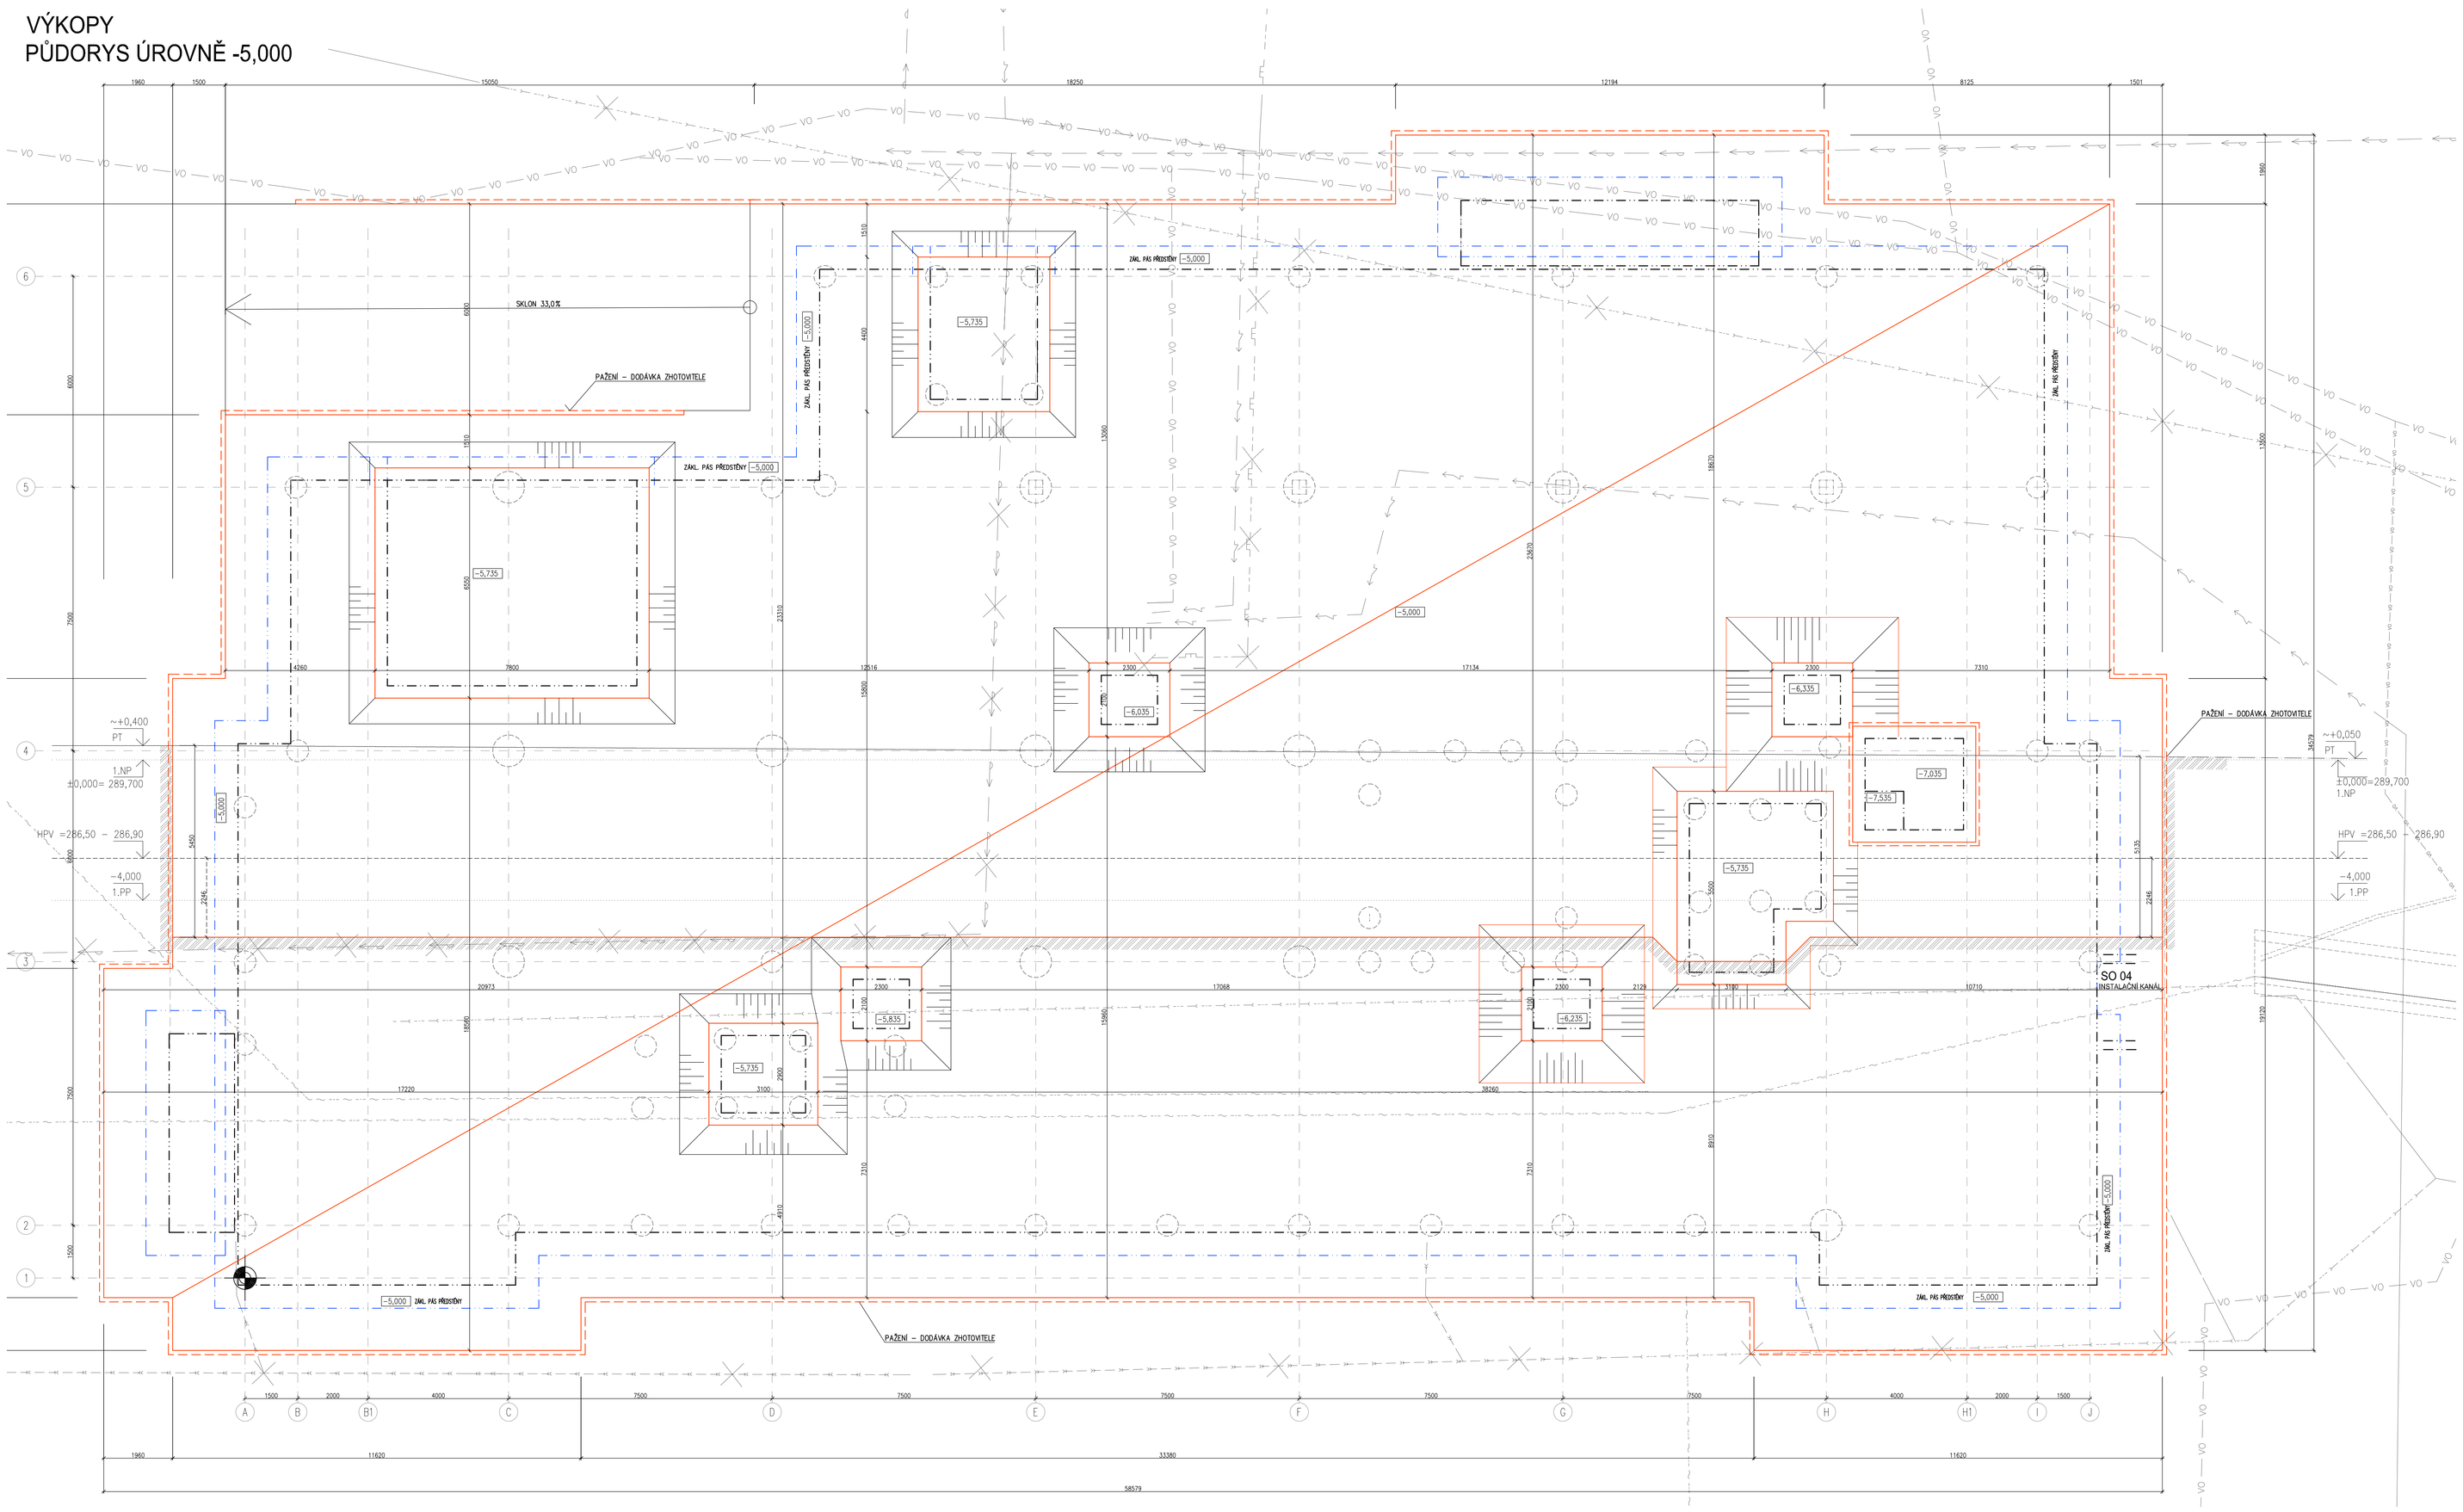


STÁVAJÍCÍ SÍTĚ:

- VODOVOD
- VEDENÍ NN
- VEDENÍ VN
- KANALIZACE DEŠŤOVÁ
- KANALIZACE JEDNOTNÁ
- KANALIZACE NEROZLIŠENÁ
- VEDENÍ VO
- SDĚLOVACÍ VEDENÍ
- SDĚLOVACÍ VEDENÍ - KABELOVÁ TELEVIZE
- NTL PLYNOVOD
- STL PLYNOVOD
- ROZVOD KYSLÍKU
- TEPLOVOD
- RUŠENÍ STÁVAJÍCÍCH INŽ. SÍTÍ

- VÝKOPY BUDOU PROVEDENY PO KOMPLETNÍM ODSTRANĚNÍ PŮVODNÍ STAVBY
- PŘED ZAHÁJENÍM VÝKOPU NUTNO VYTYČIT A VYZNAČIT STÁVAJÍCÍ INŽENÝRSKÉ SÍTĚ.
- VÝKOPY SE PŘEDPOKLÁDAJÍ OD PŮVODNÍHO TERÉNU
- PŘI PROVÁDĚNÍ ZEMNÍCH PRACÍ JE NUTNO POČÍTAT S ČERPÁNÍM SRÁŽKOVÉ VODY ZE STAVEBNÍ JÁMY.
- SYSTÉM ZAJIŠTĚNÍ A ODVODNĚNÍ STAVEBNÍ JÁMY JE DODÁVKOU ZHOTOVITELE
- USTÁLENÁ HLADINA PODZEMNÍ VOD Y 286,5 - 286,9 m n. m.,
- SMĚR PROUDĚNÍ PODZEMNÍ VODY K JZ až J
- NA ZÁKLADĚ IGP JE ROZLIŠENO 7 GEOTECHNICKÝCH TYPŮ ZÁKLADOVÉ PŮDY PODÍLEJÍCÍCH SE NA STAVBĚ PODZÁKLADÍ - GT 1 – navážka
GT 2 – hlína humózní
GT 3 – spraš
GT 4 – sprašová hlína
GT 5 – štěrk jílovitohlinitopísčitý
GT 6 – slínovec zcela zvětralý
GT 7 – slínovec zvětralý
PODROBNĚ VIZ IGP A TZ 15033-DSP-D.1.2-SO 01-001
- ZEMNÍ PRÁCE DLE ČSN 73 6133 BUDOU PROVÁDĚNY V ZEMINÁCH TŘÍDY TĚŽITELNOSTI I. PODLE JIŽ NEPLATNÉ ČSN 73 3050 ZEMNÍ PRÁCE NAVÁŽKY ODPOVÍDAJÍ 2. A 3. TŘÍDĚ TĚŽITELNOSTI, STEJNĚ TAK I POLOHY SPRAŠE A SPRAŠOVÉ HLÍNY. HLOUBEJI ULOŽENÁ ŠTĚRKOVÁ POLOHA ODPOVÍDÁ 4. TŘÍDĚ TĚŽITELNOSTI. NEJSVRCHNĚJŠÍ PARTIE ZCELA ZVĚTRALÝCH SLÍNOVCŮ ODPOVÍDÁ 4. TŘÍDĚ TĚŽITELNOSTI, MÉNĚ ZVĚTRALÉ PARTIE BUDOU ROZPOJITELNÉ AŽ V 5. TŘÍDĚ TĚŽITELNOSTI

<u>PŘI VÝKOPOVÝCH PRACÍCH BUDE NA STAVENIŠTĚ PŘIVOLÁN GEOTECHNIK, KTERÝ POTVRDÍ, ŽE ZEMINA V MÍSTĚ STAVBY MÁ CHARAKTERISTICKÉ VLASTNOSTI SHODNÉ NEBO ÚNOSNĚJŠÍ, NEŽ JAKÉ JSOU UVEDENY VE STATICKÉM VÝPOČTU (UVAŽOVANÉ NA ZÁKLADĚ NEJBLIŽŠÍHO VRTU).</u>

Souřadnicový systém : JTSK
Výškový systém : Bpv
±0,000=289,70 m.n.m.

OBJEDNATEL :

**KRÁLOVÉHRADECKÝ KRAJ,**
PIVOVARSKÉ NÁMĚSTÍ 1245
500 03 HRADEC KRÁLOVÉ

KRÁLOVÉHRADECKÝ KRAJ

| | | |
|---|---|---|
| VEDOUCÍ PROJEKTANT | ING. ONDŘEJ FABIÁN | |
| ZODP. PROJEKTANT | ING. ONDŘEJ FABIÁN | |
| VYPRACOVAL | ING. MONIKA SVOBODOVÁ | |
| KONTROLOVAL | ING. ONDŘEJ FABIÁN | |
| KRAJ : KRÁLOVÉHRADECKÝ | STAV. ÚŘAD : JIČÍN | |

NÁZEV AKCE : NOVOSTAVBA PAVILONU "A"
(STAVEBNÍ ÚPRAVY Č.P. 511 PRO LABORATOŘE A ONKOLOGII OBLASTNÍ NEMOCNICE JIČÍN A.S.)

| | | | |
|---|---|---|---|
| STUPEŇ | DPS | | |
| DATUM | 04/2017 | | |
| FORMÁT/POČET STR. | A4/11 | | |
| MĚŘÍTKO | 1:75 | | |
| ARCHIVNÍ ČÍSLO | | | |
| Č. ZAK. | 15033 | ČÍSLO SOUPRAVY | |
| SOUBOR | DWG | | |

NÁZEV OBJEKTU : PAVILON A
ČÁST : ARCHITEKTONICKO-STAVEBNÍ ŘEŠENÍ

NÁZEV PŘÍLOHY : PŮDORYS VÝKOPU - ÚROVEŇ -5,000

Č. PŘÍLOHY : 15033-DPS-D.1.1-SO 01-01a