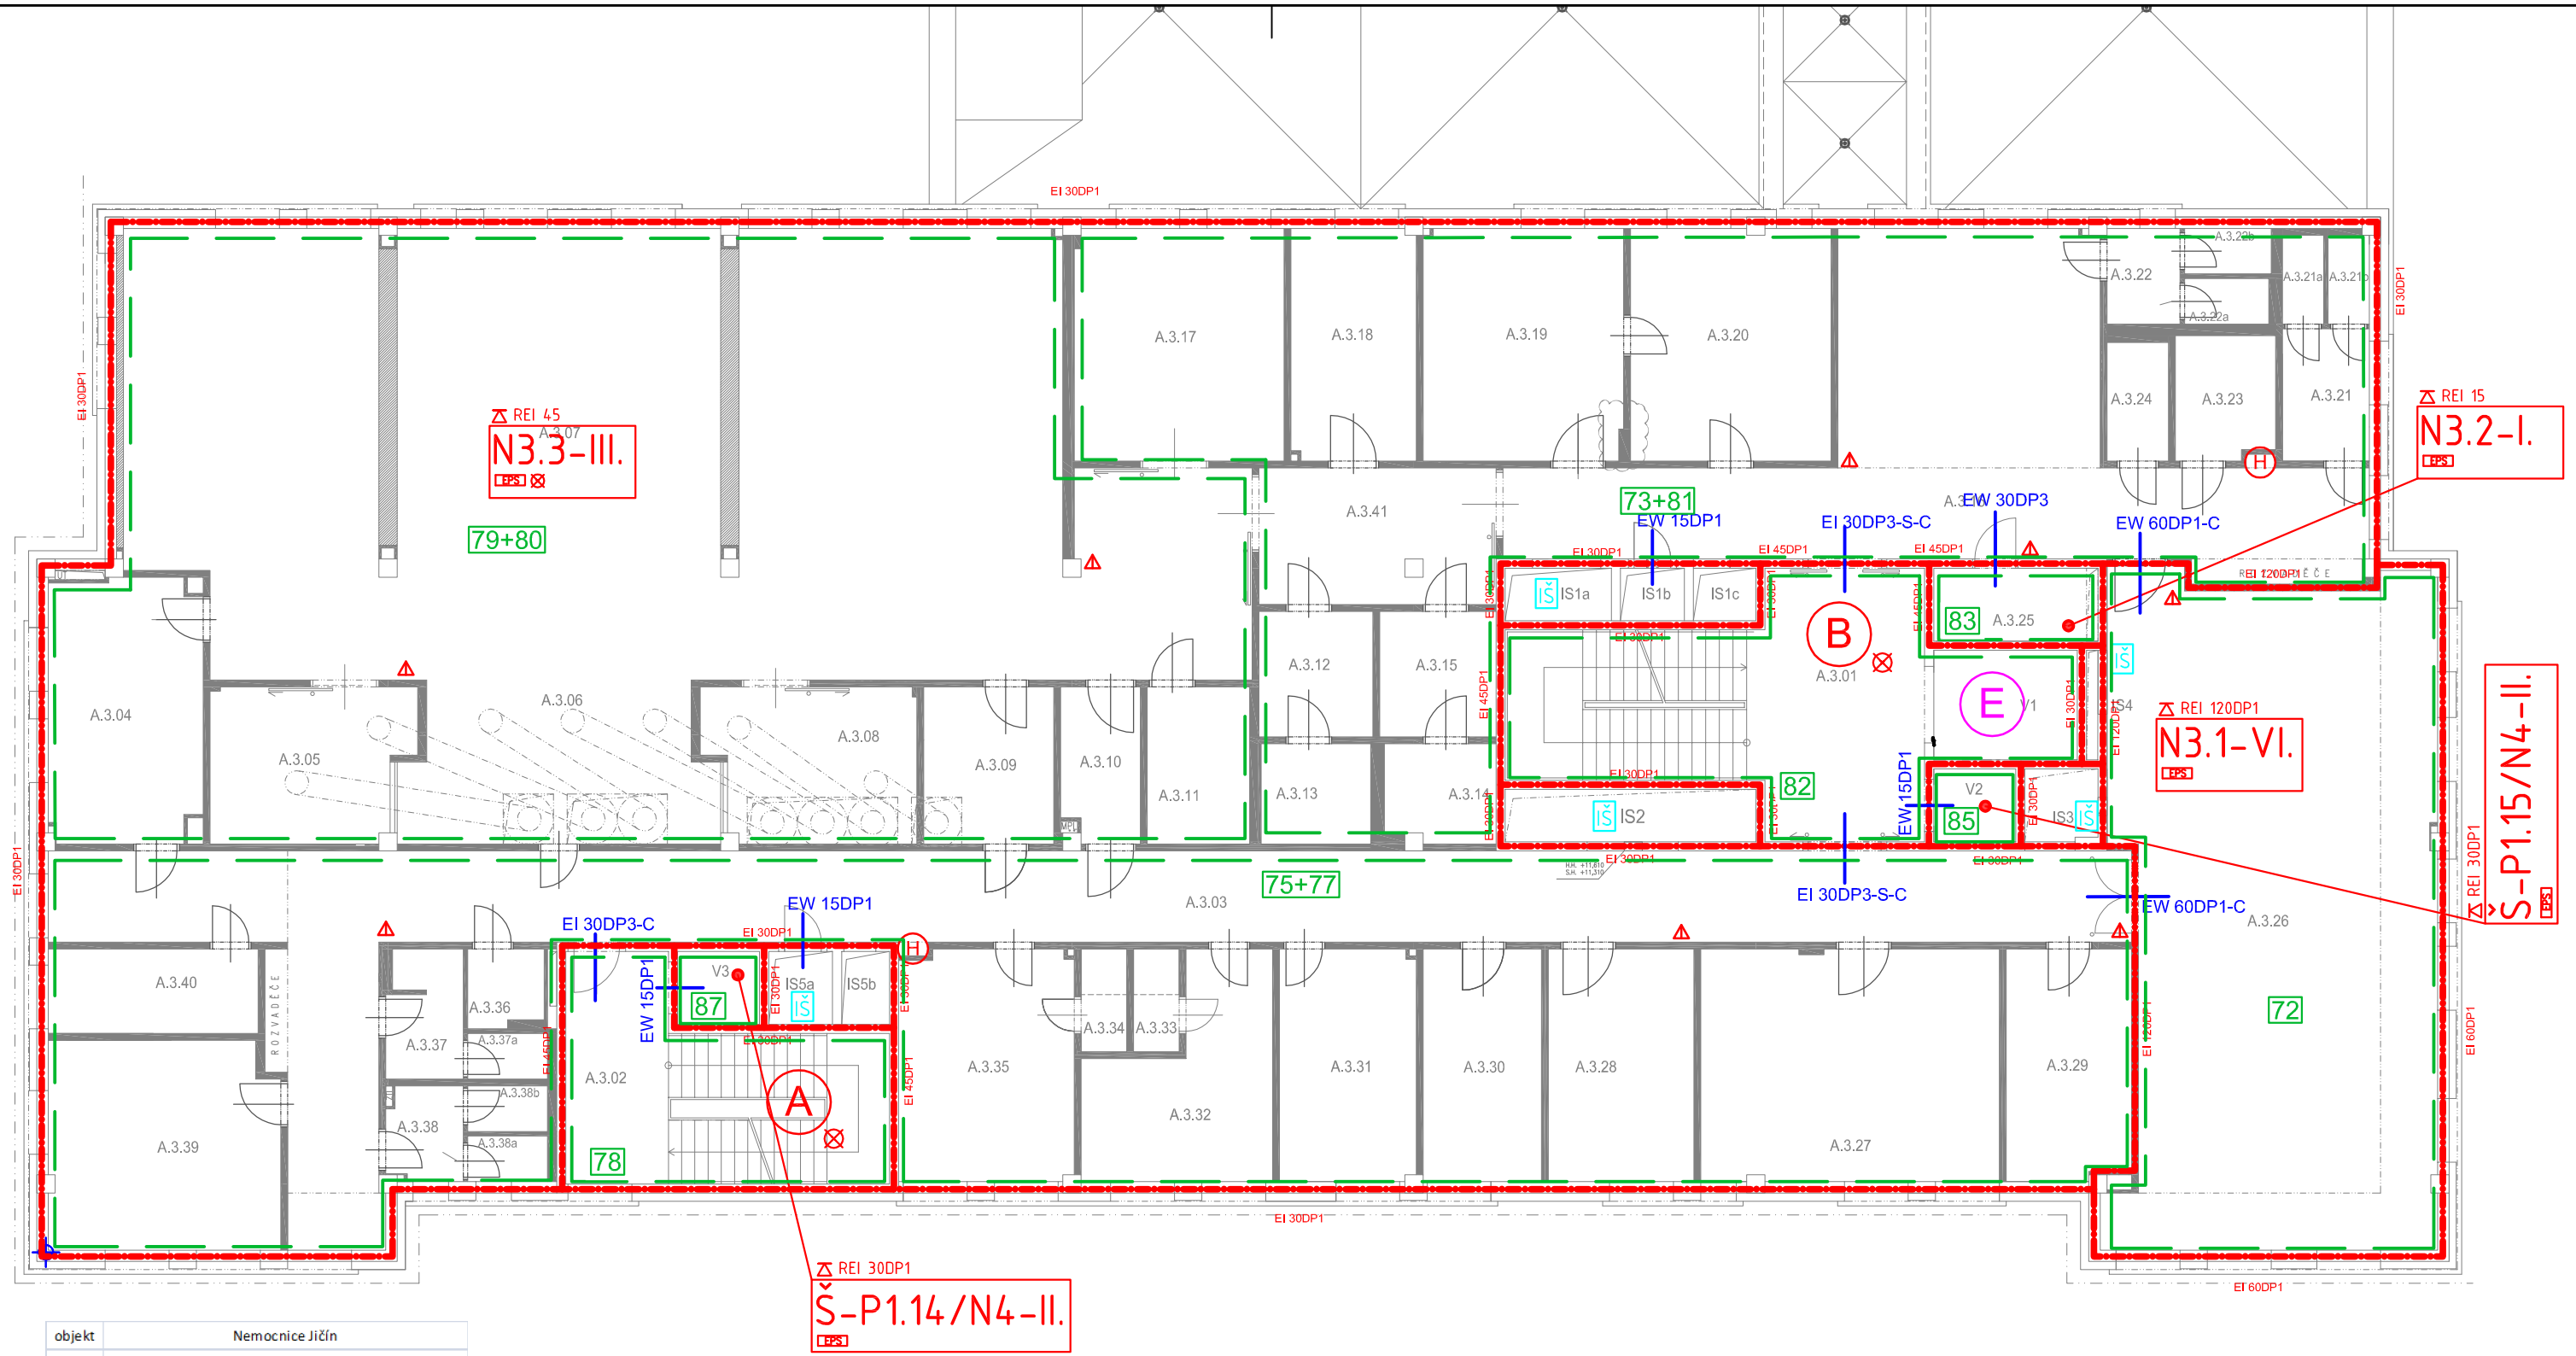

objekt	Nemocnice Jičín		
podlaží	3.NP		
PCO	Název místnosti	Prvek/hlásič	Číslo místnosti
72	sklad	automaty	A.3.26
73	ambulance	automaty	A.3.12-24+41
75	chodba, lékaři, personál	automaty	A.3.03+3.27-40
77	chodba, lékaři, personál	tlačítka	A.3.03+3.27-40
78	Schodiště vedlejší	tlačítka	A.3.02
79	hemodialyzační sál	tlačítka	A.3.04-11
80	hemodialyzační sál	automaty	A.3.04-11
81	ambulance	tlačítka	A.3.12-24+41
82	Schodiště hlavní	tlačítka	A.3.01
83	rozvodna SLP	automaty	A.3.25
85	výtah osobní 2	automaty	V2
87	výtah osobní 3	automaty	V3

OBJEDNATEL :
KRÁLOVÉHRADECKÝ KRAJ,
PIVOVARSKÉ NÁMĚSTÍ 1245
500 03 HRADEC KRÁLOVÉ

KRÁLOVÉHRADECKÝ KRAJ

VEDOUCÍ PROJEKTANT	ING. ONDŘEJ FABIÁN	
ZODP. PROJEKTANT	ING. ONDŘEJ FABIÁN	
VYPRACOVAL	ING. LUBOŠ KNEJP	
KONTROLOVAL	ING. LUBOŠ KNEJP	
KRAJ : KRÁLOVÉHRADECKÝ	STAV. ÚŘAD : JIČÍN	

KANIA
KANIA, a.s. Špálova 80/9, 702 00 Ostrava - Přívoz
tel : 596 243 487
e-mail : info@kania-ostrava.cz

NÁZEV AKCE :
NOVOSTAVBA PAVILONU "A"
(STAVEBNÍ ÚPRAVY Č.P. 511 PRO LABORATOŘE A ONKOLOGII OBLASTNÍ NEMOCNICE JIČÍN A.S.)

STUPEŇ	DPS
DATUM	04/2017
FORMÁT/POČET STR.	4xA4
MĚŘÍTKO	1:200
ARCHIVNÍ ČÍSLO	

NÁZEV OBJEKTU : SO 01 PAVILON A
ČÁST : D.1.3 POŽÁRNĚ BEZPEČNOSTNÍ ŘEŠENÍ
Č. ZAK. 15033 ČÍSLO SOUPRAVY
SOUBOR DWG

NÁZEV PŘÍLOHY :
ROZDĚLENÍ OBJEKTU DO HLÁSIČÍCH SKUPIN 3.NP

Č. PŘÍLOHY :
15033-DPS-D.1.3-10

SEVER