


| objekt | Nemocnice Jičín | | |
|---------|-----------------------|---------------|--------------------|
| podlaží | 4. NP | | |
| PCO | Název místnosti | Převk./hlásič | Číslo místnosti |
| 84 | Pracovna, sklady | automaty | A.4.03+23+25+37-35 |
| 85 | výťah osobní 2 | automaty | V2 |
| 86 | onkologie | tláčítka | A.4.04+10-13+26-33 |
| 87 | výťah osobní 3 | automaty | V3 |
| 89 | Schodiště vedlejší | tláčítka | A.4.02 |
| 90 | onkologický stacionář | automaty | A.4.05-08+3+35 |
| 91 | ambulance | automaty | A.4.09+14-21 |
| 92 | ambulance | tláčítka | A.4.09+14-21 |
| 93 | strojovna chlazení | automaty | A.4.22 |
| 94 | Schodiště hlavní | tláčítka | A.4.01 |
| 95 | rozdvodna SLP | automaty | A.4.24 |
| 106 | rozdvodna SLP | automaty | A.4.36 |
| 102 | Schodiště vedlejší | automaty | A.4.02 |
| 103 | onkologie | automaty | A.4.03+04+26-32+33 |

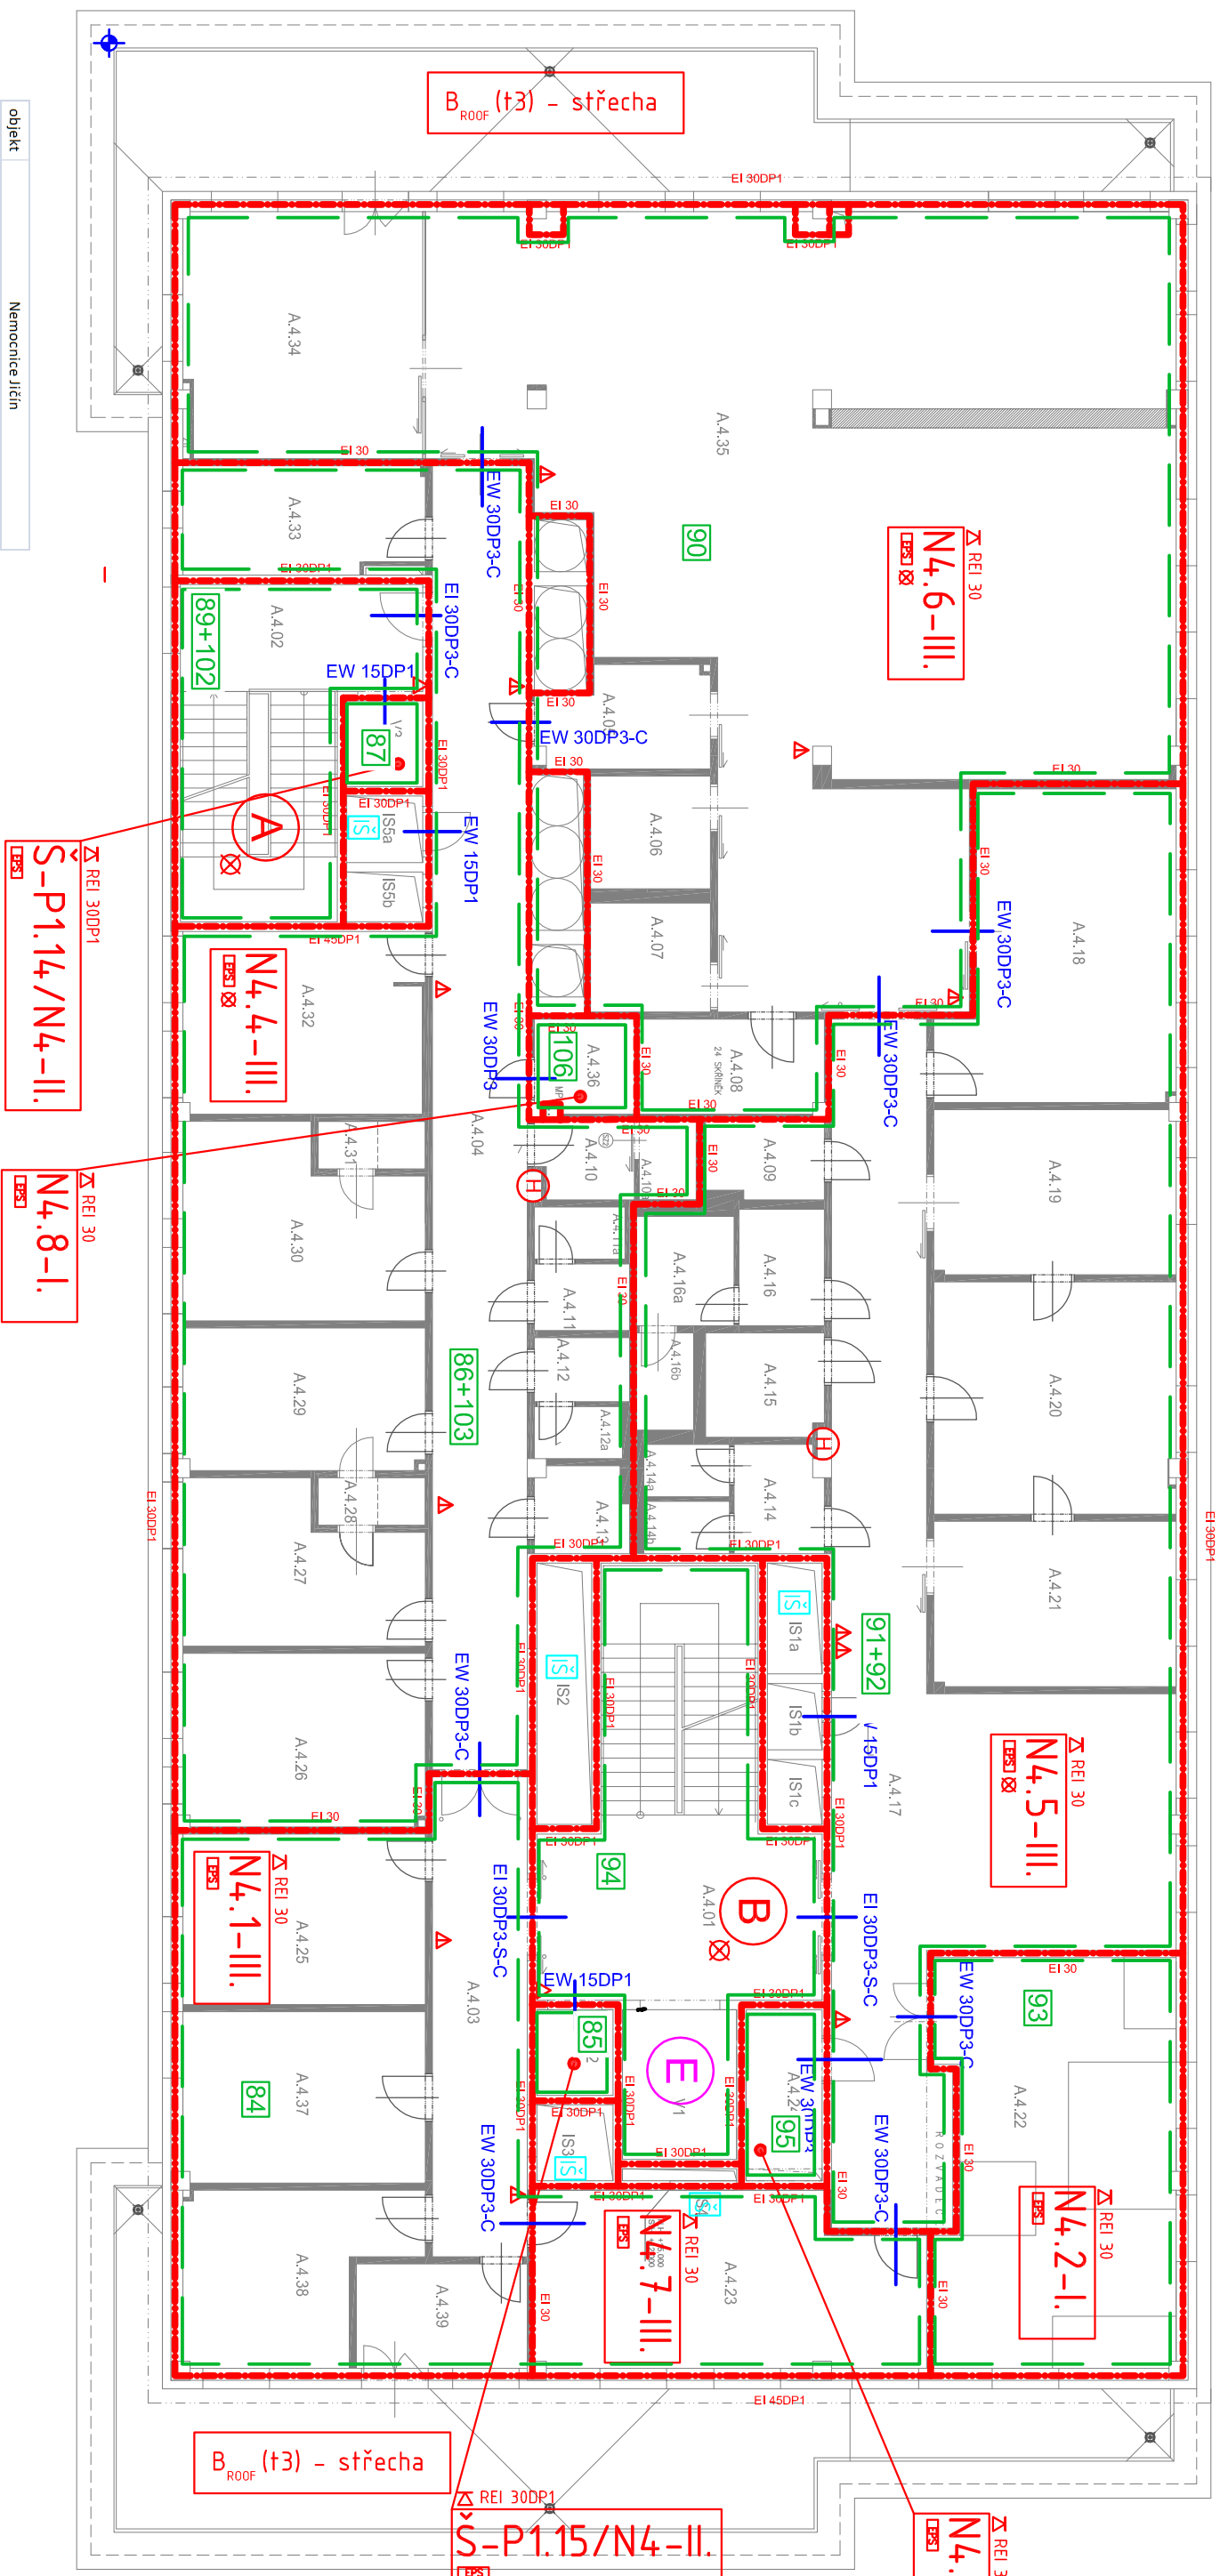

| | | | | | |
|---|--|-----------------------------------|--|--|--|
| OBJEDNATEL : | | | | | |
| KRAJLOVÉHRADECKÝ KRAJ, PIVOVARSKÉ NÁMĚSTÍ 1245 500 03 HRADEC KRALOVÉ | | | | | |
| VEDOUcí PROJEKTANT | | ING. ONDŘEJ FAJMAN | | | |
| ZODP. PROJEKTANT | | ING. ONDŘEJ FAJMAN | | | |
| VYPRACOVAL | | ING. LUBOŠ MEIER | | | |
| KONTROLÓVAL | | ING. LUBOŠ MEIER | | | |
| KRAJ : KRAJLOVÉHRADECKÝ | | STAV ÚHEAD : JICH | | | |
| NÁZEV AKCE : NOVOSTAVBA PAVILONU "A" (STAVEBNÍ PRÁVY Čís. 511 PRO LAIDANOVÉ A KYMOLOUI OBLAŠTÍ NEPOČÍTÁNÉ JICH A.S.) | | | | | |
| NÁZEV OBJEKTU : | | ČÍSŤ : | | | |
| SOUP. PAVILONA | | D. 1.3 POŽÁRNÉ BEZPEČNOSTI ŘEŠENÍ | | | |
| NÁZEV PŘÍLOHY : C. PŘÍLOHY : | | | | | |
| ROZDĚLENÍ OBJEKTU DO HLÁŠICÍCH SKUPIN A.N.P. | | | | | |