PŮDORYS 4.NP

ÚROVEŇ +12,000

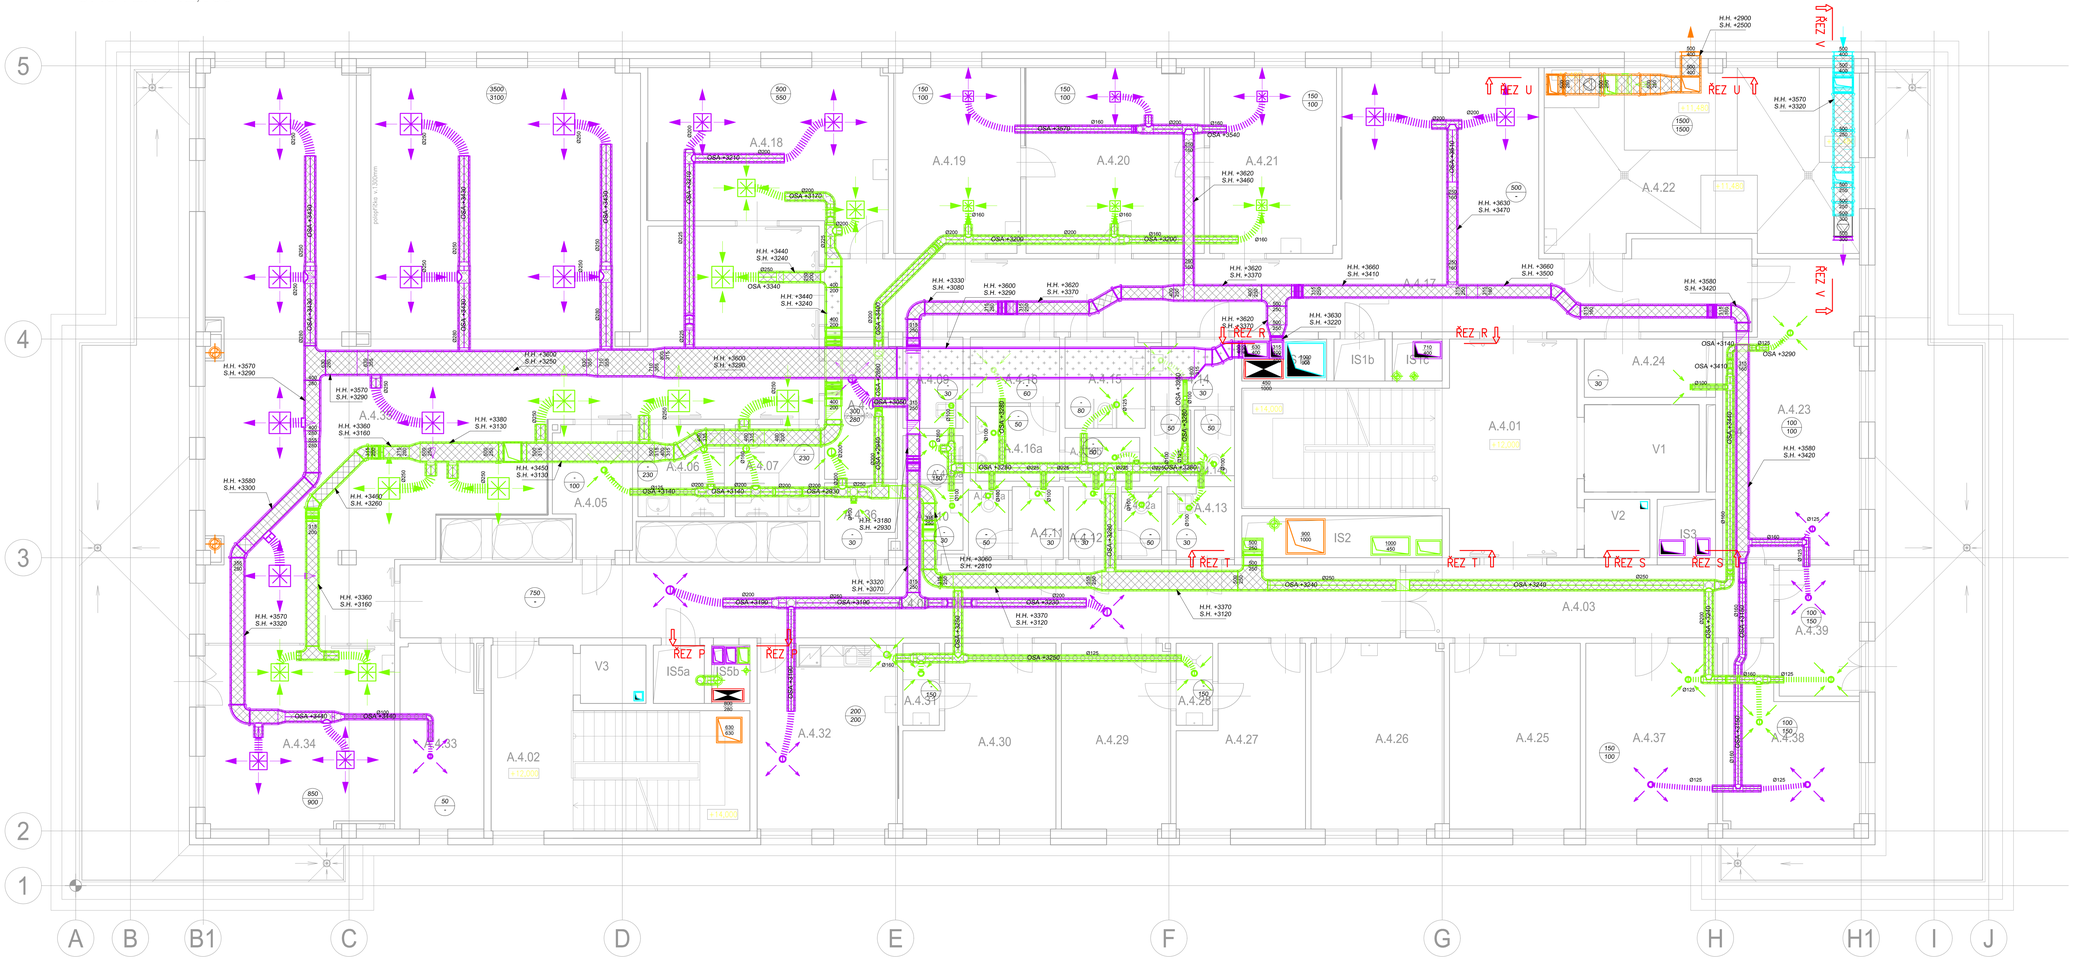

LEGENDA MÍSTNOSTÍ

Č. MÍSTN.	POPIS MÍSTNOSTI	PODLAHOVÁ PLOCHA [m²]	S.V. [m]
A.4.01	SCHODIŠTĚ	39.81	3.70
A.4.02	SCHODIŠTĚ	26.12	3.70
A.4.03	CHODBA	20.19	2.80
A.4.04	CHODBA	54.90	2.80
A.4.05	ČISTÍCÍ MÍSTNOST	7.20	2.80
A.4.06	SPRCHA + WC PACIENTI - ŽENY	6.11	2.80
A.4.07	SPRCHA + WC PACIENTI - MUŽI	5.81	2.80
A.4.08	ŠATNA PACIENTI	7.74	2.80
A.4.09	ÚKLID	4.21	2.60
A.4.10	SPRCHA PERSONÁL PŘEDSÍŇ	3.29	2.60
A.4.10a	SPRCHA PERSONÁL	1.98	2.60
A.4.11	WC PERSONÁL PŘEDSÍŇ	2.80	2.60
A.4.11a	WC PERSONÁL	2.04	2.60
A.4.12	WC PERSONÁL PŘEDSÍŇ	2.70	2.60
A.4.12a	WC PERSONÁL	2.04	2.60
A.4.13	ÚKLID	3.64	2.60
A.4.14	WC PACIENTI ŽENY PŘEDSÍŇ	4.19	2.60
A.4.14a	WC PACIENTI ŽENY	1.82	2.60
A.4.14b	WC PACIENTI ŽENY	1.81	2.60
A.4.15	WC PACIENTI IMOBILNÍ	5.43	2.60
A.4.16	WC PACIENTI MUŽI PŘEDSÍŇ	4.41	2.60
A.4.16a	WC PACIENTI MUŽI	4.37	2.60
A.4.16b	WC PACIENTI MUŽI	2.15	2.60
A.4.17	ČEKÁRNA + CHODBA	80.89	3.00
A.4.18	AMBULANCE	29.29	3.00
A.4.19	AMBULANCE	17.71	3.00
A.4.20	SESTERNA	24.88	3.00
A.4.21	AMBULANCE	17.75	3.00
A.4.22	STROJOVNA CHLAZENÍ	44.16	3.70
A.4.23	SPISOVNA	28.79	3.00
A.4.24	ROZVODNA SLP	5.76	3.70
A.4.25	PRACOVNA	18.31	3.00
A.4.26	PRACOVNA LÉKAŘŮ ONKOLOGIE	18.58	3.00
A.4.27	PRACOVNA LÉKAŘŮ ONKOLOGIE	15.35	3.00
A.4.28	SPRCHA	2.25	2.60
A.4.29	PRACOVNA LÉKAŘŮ ONKOLOGIE	15.26	3.00
A.4.30	PRACOVNA PRIMÁŘE ONKOLOGIE	18.66	3.00
A.4.31	SPRCHA	2.25	2.60
A.4.32	DENNÍ MÍSTNOST PERSONÁL, KUCHYŇKA	19.60	3.00
A.4.33	SKLAD ZDRAVOTNICKÉHO MATERIÁLU	11.35	3.00
A.4.34	STACIONÁŘ 2L	26.96	3.00
A.4.35	ONKOLOGICKÝ STACIONÁŘ 12+1 L	179.38	3.00
A.4.36	ROZVODNA SIL	4.06	3.70
A.4.37	SKLAD ČISTÉHO PRÁDLA	18.37	3.00
A.4.38	SKLAD ŠPINAVÉHO PRÁDLA	15.34	3.00
A.4.39	SKLAD CYTOSTATICKÉHO ODPADU	7.92	3.00
		837.63	
V1	VÝTAH LŮŽKOVÝ EVAKUAČNÍ	7.56	25.2
V2	VÝTAH OSOBNÍ	2.88	25.2
V3	VÝTAH OSOBNÍ	2.88	20.9
		13.32	
IS1a	INSTALAČNÍ ŠACHTA	2.68	24.165
IS1b	INSTALAČNÍ ŠACHTA	1.61	24.165
IS1c	INSTALAČNÍ ŠACHTA	1.58	24.165
IS2	INSTALAČNÍ ŠACHTA	6.33	24.165
IS3	INSTALAČNÍ ŠACHTA	2.56	24.165
IS4	INSTALAČNÍ ŠACHTA	0.60	24.165
IS5a	INSTALAČNÍ ŠACHTA	2.24	19.865
IS5b	INSTALAČNÍ ŠACHTA	1.68	19.865
		19.28	

Souřadnicový systém : JTSK
Výškový systém : Bpv
±0,000=289,70 m.n.m.

LEGENDA:

- POTRUBÍ PRO PŘÍVOD VZDUCHU
- POTRUBÍ PRO ODVOD VZDUCHU
- POTRUBÍ POŽÁRNÍHO VĚTRÁNÍ
- POTRUBÍ PRO SÁNÍ ČERSTVÉHO VZDUCHU
- POTRUBÍ PRO VÝFUK ODPADNÍHO VZDUCHU
- STOUPACÍ VZT POTRUBÍ
- MNOŽSTVÍ PŘÍVODNÍHO VZDUCHU
- MNOŽSTVÍ ODVODNÍHO VZDUCHU
- POŽÁRNĚ IZOLOVANÉ VZT POTRUBÍ
- PROTIHLUKOVĚ IZOLOVANÉ VZT POTRUBÍ
- TEPELNĚ IZOLOVANÉ VZT POTRUBÍ
- NASTŘEŠNÍ VENTILÁTOR
- VENTILÁTOR V POTRUBÍ
- TLUMIČ HLUKU
- POŽÁRNÍ KLAPKA
- VĚTRACÍ VENTILY
- VÍŘIVÉ ANEMOSTATY
- ČISTÉ NÁSTAVCE
- REGULÁTOR PRŮTOKU VZDUCHU
- PROTIDEŠŤOVÁ ŽALUZIE
- ODVODNÍ VÝUSTKA
- PŘÍVODNÍ VÝUSTKA
- DVEŘNÍ VZDUCHOVÁ CLONA S OHŘEVEM VZDUCHU
- REVIZNÍ OTVOR
- PD 1cm / PD 2cm — PODŘEZNUTÉ DVEŘE 1cm / PODŘEZNUTÉ DVEŘE 2cm
- MŘÍŽKA 1 — DVEŘNÍ MŘÍŽKA S ČISTOU PRŮTOČNOU PLOCHOU 0,06m2
- MŘÍŽKA 2 — DVEŘNÍ MŘÍŽKA S ČISTOU PRŮTOČNOU PLOCHOU 0,11m2
- MŘÍŽKA 3 — DVEŘNÍ MŘÍŽKA S ČISTOU PRŮTOČNOU PLOCHOU 0,04m2
- MŘÍŽKA 4 — DVEŘNÍ MŘÍŽKA S ČISTOU PRŮTOČNOU PLOCHOU 0,06m2
- SERVISNÍ PROSTOR — VZT JEDNOTKA

OBJEDNATEL : KRÁLOVÉHRADECKÝ KRAJ, PIVOVARSKÉ NÁMĚSTÍ 1245, 500 03 HRADEC KRÁLOVÉ			KRÁLOVÉHRADECKÝ KRAJ
VEDOUCÍ PROJEKTANT	ING. ONDŘEJ FABIAN		KANIA, a.s. Špitalská 809, 702 00 Ostrava - Přívoz; www.kania.cz; e-mail: info@kania-ostrava.cz
ZODP. PROJEKTANT	ING. ONDŘEJ FABIAN		
VYPRACOVAL	ING. MARKÉTA KOLBABOVÁ		
KONTROLOVAL	ING. JAN FARKA		
KRAJ : KRÁLOVÉHRADECKÝ	STAV. ÚŘAD : JČN		
NÁZEV AKCE : NOVOSTAVBA PAVILONU "A" (STAVEBNÍ ÚPRAVY Č.P. 511 PRO LABORATOŘE A ONKOLOGII OBLASTNÍ NEMOCNICE JČN A.S.)		STUPEŇ	DPS
		DATUM	04/2017
		FORMÁT/POČET STR.	A4/21
		MĚŘÍTKO	1:50
NÁZEV OBJEKTU : PAVILON A	ČÁST : VZDUCHOTECHNIKA	ARCHIVNÍ ČÍSLO	
		Č. ZAK. 15033	ČÍSLO SOUPRAVY
		SOUBOR DWG	
NÁZEV PŘÍLOHY : PŮDORYS 4. NP		Č. PŘÍLOHY : 15033-DPS-D.1.4.2-SO 01-06	