SCHEMA VZT

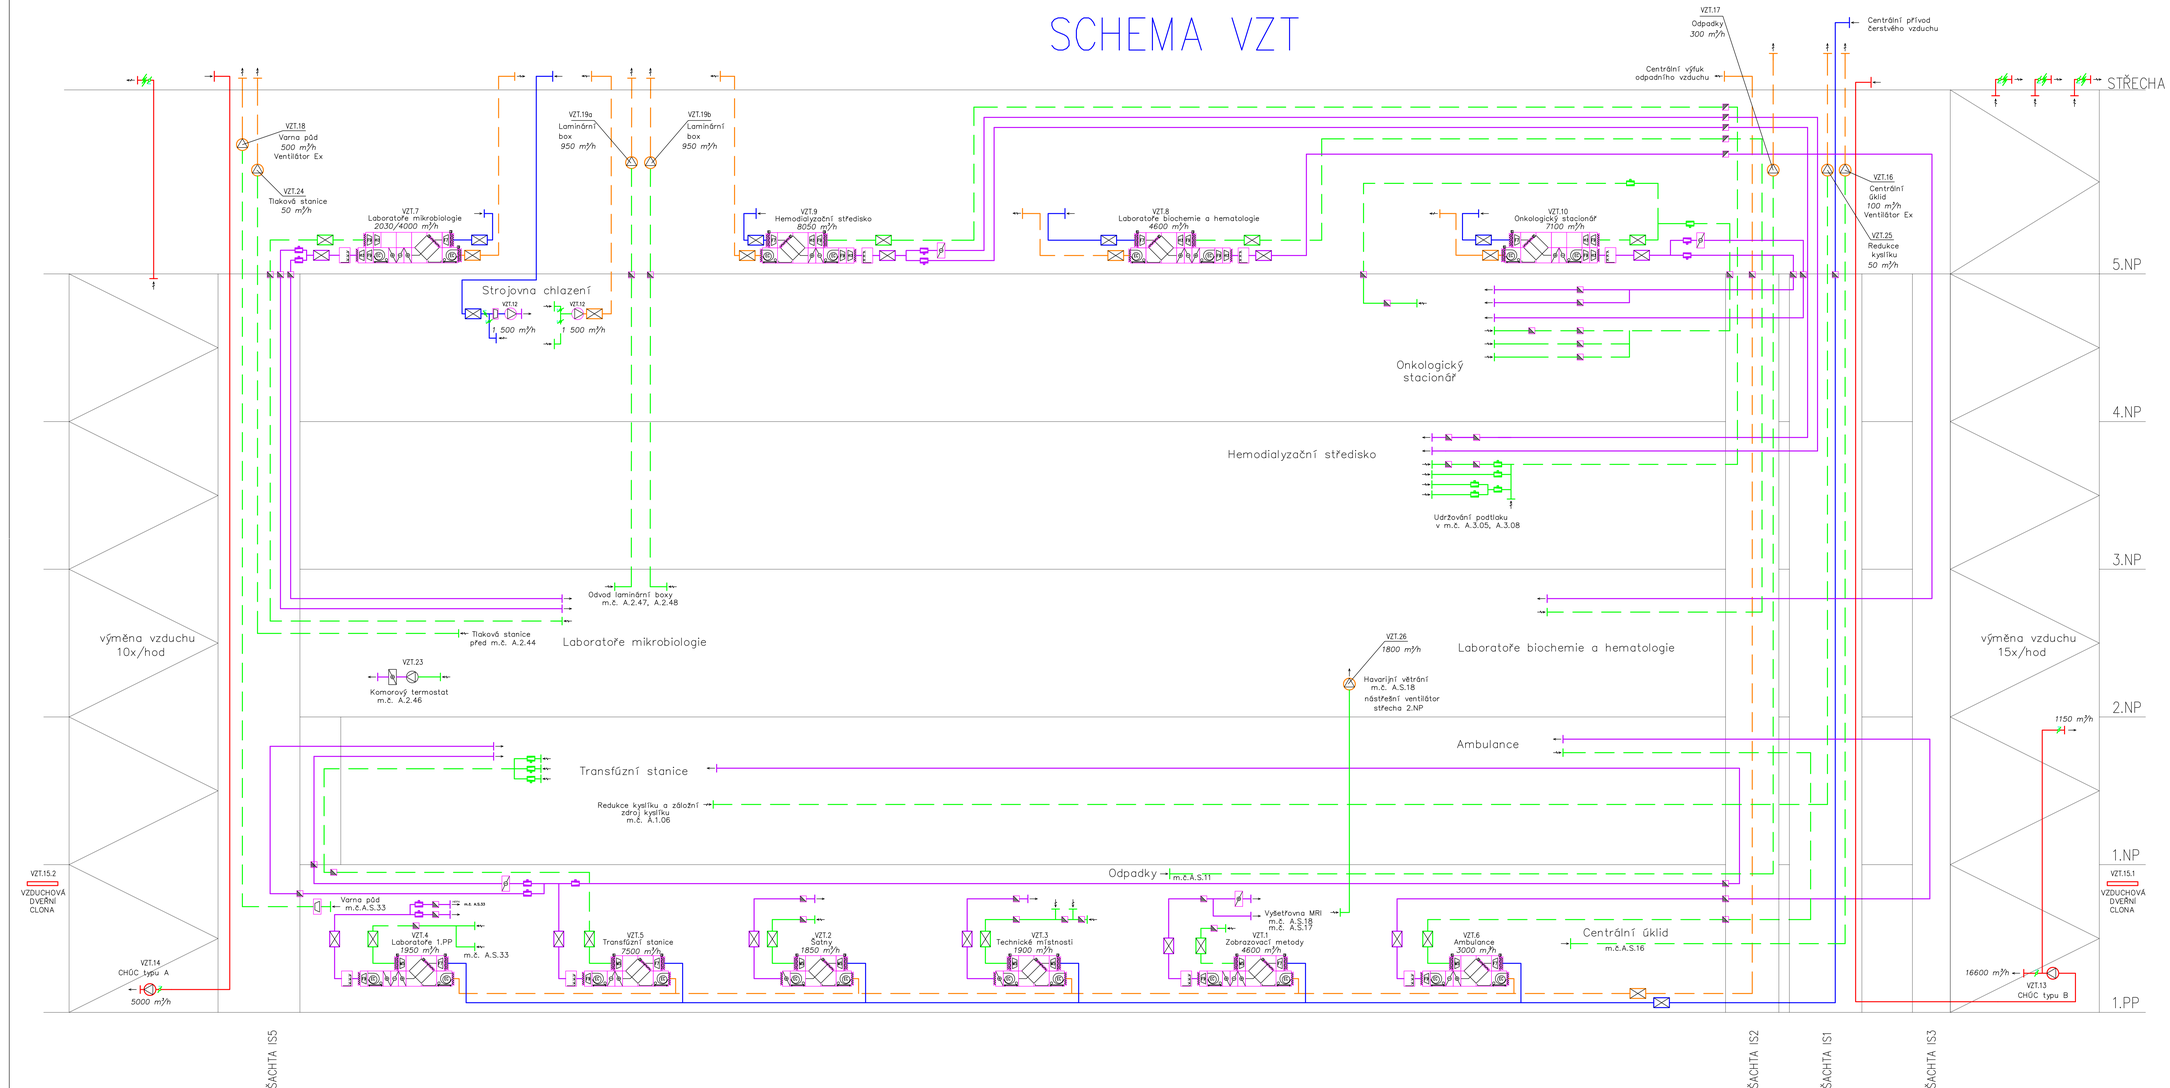

LEGENDA:

- PŘÍVODNÍ VZDUCH
- ODVODNÍ VZDUCH
- ODPADNÍ VZDUCH
- ČERSTVÝ VZDUCH
- POŽÁRNÍ VĚTRÁNÍ
- DESKOVÝ VÝMĚNÍK ZZT
- VENTILÁTOROVÁ KOMORA
- ELEKTRICKÝ/VODNÍ OHŘÍVAČ/CHLADIČ
- FILTR
- VOLNÁ KOMORA
- VLHČENÍ
- VENTILÁTOR
- PRUŽNÁ MANŽETA
- SERVO KLAPKA
- TLUMIČ HLUKU
- DISTRIBUČNÍ ELEMENTY
- HEPA DISTRIBUČNÍ ELEMENTY S 3.STUPNĚM FILTRACE
- REGULAČNÍ KLAPKA – SERVO
- PŘETLAKOVÁ KLAPKA
- POŽÁRNÍ KLAPKA
- REGULÁTOR PRŮTOKU

OBJEDNATEL:
KRÁLOVÉHRADECKÝ KRAJ,
PIVOVARSKÉ NÁMĚSTÍ 1245
500 03 HRADEC KRÁLOVÉ

VEDOUCÍ PROJEKTANT	ING. ONDŘEJ FABIÁN	
ZODP. PROJEKTANT	ING. ONDŘEJ FABIÁN	
VYPRACOVAL	ING. MARKÉTA KOLBABOVÁ	
KONTROLOVAL	ING. JAN FARKA	
KRAJ - KRÁLOVÉHRADECKÝ	STAV. ÚŘAD - JIČÍN	

KANIA a.s. Spálova 809, 702 00 Ostrava - Přívoz
tel.: 596 232 111
e-mail: info@kania-ostrava.cz

NÁZEV AKCE:	NOVOSTAVBA PAVILONU "A" (STAVEBNÍ ÚPRAVY C.P. 511 PRO LABORATOŘE A ONKOLOGII OBLASTNÍ NEMOCNICE JIČÍN A.S.)	STUPEŇ	DPS
		DATUM	03/2017
		FORMÁT/POČET STR.	
		MĚŘÍTKO	
		ARCHIVNÍ ČÍSLO	
NÁZEV OBJEKTU:	PAVILON A	ČÁST: VZDUCHOTECHNIKA	Č. ZAK. 15033
		SOUBOR	DWG
NÁZEV PŘÍLOHY:	SCHEMA VZT	Č. PŘÍLOHY	ČÍSLO POUPNAVY: 15033-DPS-D.1.4.2-SO 01-08