SCHÉMATICKÉ ZAPOJENÍ VZT JEDNOTKY CHLAZENÍ

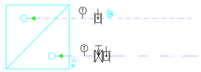

SCHÉMATICKÉ ZAPOJENÍ FCU JEDNOTKY CHLAZENÍ

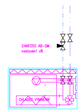

LEGENDA

1.1 – VZDUCHEM CHLAZENÝ SUCHÝ CHLADIČ Thermo Key SJOR2490.B5/6 Q2EA(EC)–EC VENTILÁTORY, EC CONTROLLER, IZOLÁTORY CHVĚNÍ, 39dB(A)
1.2 – BLOKOVÁ CHLADÍCÍ JEDNOTKA CLIVET–Clivet WSH XEE 2 60–2, vodou chlazený chladič, Qch=169 kW, 2 ks tj. celkem 338 kW, pro vodu 6/12°C a 45/40°C, chladivo R410A, 61dB(A)
IZOLÁTORY CHVĚNÍ, VIKTAULICKÉ SPOJKY, PM MONITOR FÁZÍ
1.4 – AKUMULAČNÍ NÁDOBA 3000 L – REGULUS PS3000N
1.5 – AQUA GL55/500+REFLEX SERVITEC 30 – SUCHÉ CHLADIČE
1.6 – REFLEX SERVITEC 35 – BUDOVA
1.8 – TLAKOVÁ EXPANZNÍ NÁDOBA OKRUH SUCHÝCH CHLADIČŮ–REFLEX S250/10
1.9 – TLAKOVÁ EXPANZNÍ NÁDOBA OKRUH BUDOVY–2xREFLEX N300/6

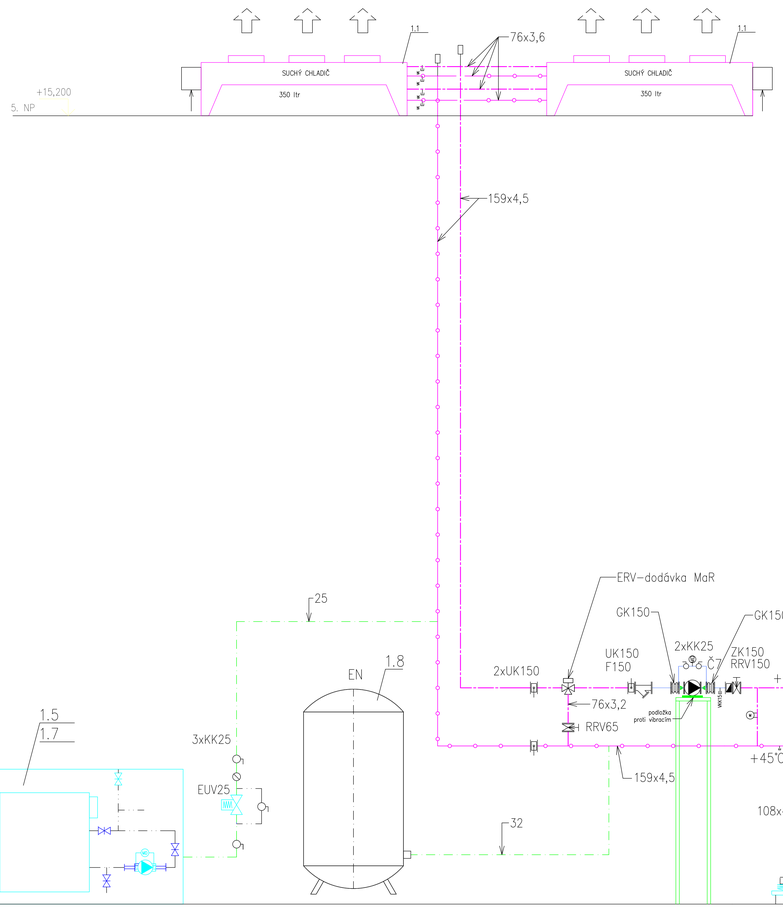

DOPLŇOVÁNÍ GLYKOLOVÉHO OKRUHU
AQUA GL55/500+Reflex Servitec30

EXPANZNÍ NÁDOBA REFLEX S250/10

2x BLOKOVÁ CHLADÍCÍ JEDNOTKA
PRYŽOVÉ IZOLÁTORY CHVĚNÍ
OCELOVÝ NOSNÝ RÁM
NOSNÝ STAVEBNÍ ZÁKLAD

8xUK100
8xGK100
8xT
2xM

Č1–Magna3/80–60
Č2–Magna3/65–60
Č3–Magna3/100–60
Č4–Magna3/40–60
Č6–Grundfos NBE65–125/143–1,1kW
Č7–Grundfos NBE50–125/135–5,5kW

EXPANZNÍ NÁDOBA REFLEX N300/6

Souřadnicový systém: JTSK
Výškový systém: Bpv
±0,000=289,70 m.n.m.

OBJEDNATEL:
KRÁLOVÉHRADECKÝ KRAJ,
PIVOVARSKÉ NÁMĚSTÍ 1245
500 03 HRADEC KRÁLOVÉ

KRÁLOVÉHRADECKÝ KRAJ

VEDOUCÍ PROJEKTANT	ING. ONDŘEJ FABIÁN	
ZODP. PROJEKTANT	ING. ONDŘEJ FABIÁN	
VYPRACOVAL	ING. PAVEL SIRKO	
KONTROLOVAL	ING. PAVEL SIRKO	
KRAJ : KRÁLOVÉHRADECKÝ	STAV. ÚŘAD : JČN	

KANIA, s.r.o., Špálova 902, 733 01 Orlová - Poruba
tel.: 596 243 647
e-mail: info@kania-ostrava.cz

STUPEŇ: DPS
DATUM: 04/2017
FORMÁT/POČET STR.: A4/21
MĚŘÍTKO: 1:50
ARCHIVNÍ ČÍSLO:

NÁZEV AKCE:
NOVOSTAVBA PAVILONU "A"
(STAVEBNÍ ÚPRAVY Č.P. 511 PRO LABORATOŘE A ONKOLOGII OBLASTNÍ NEMOCNICE JIČÍN A.S.)

NÁZEV OBJEKTU: PAVILON A
ČÁST: VYTÁPĚNÍ A CHLAZENÍ
Č. ZAK.: 16033
SOUBOR: DWG
ČÍSLO SOUPISU/VÝK:

Č. PŘÍLOHY:

NÁZEV PŘÍLOHY:
SCHEMA ZDROJE CHLADU

15033-DPS-D.1.4.3-SO 01-09